

GUBERNACION DE OSONO

SECCION TRANSVERSAL XX

Y LANCHIA LATERAL NORTE



ESCALA 0.02 MT

PROYECTO ESTUDIO A BASE DE LOS CIMENTOS Y ESTRUCTURAS GENERALES EXISTENTES

ARQUITECTO CARLOS BUSCHMANN

7

8

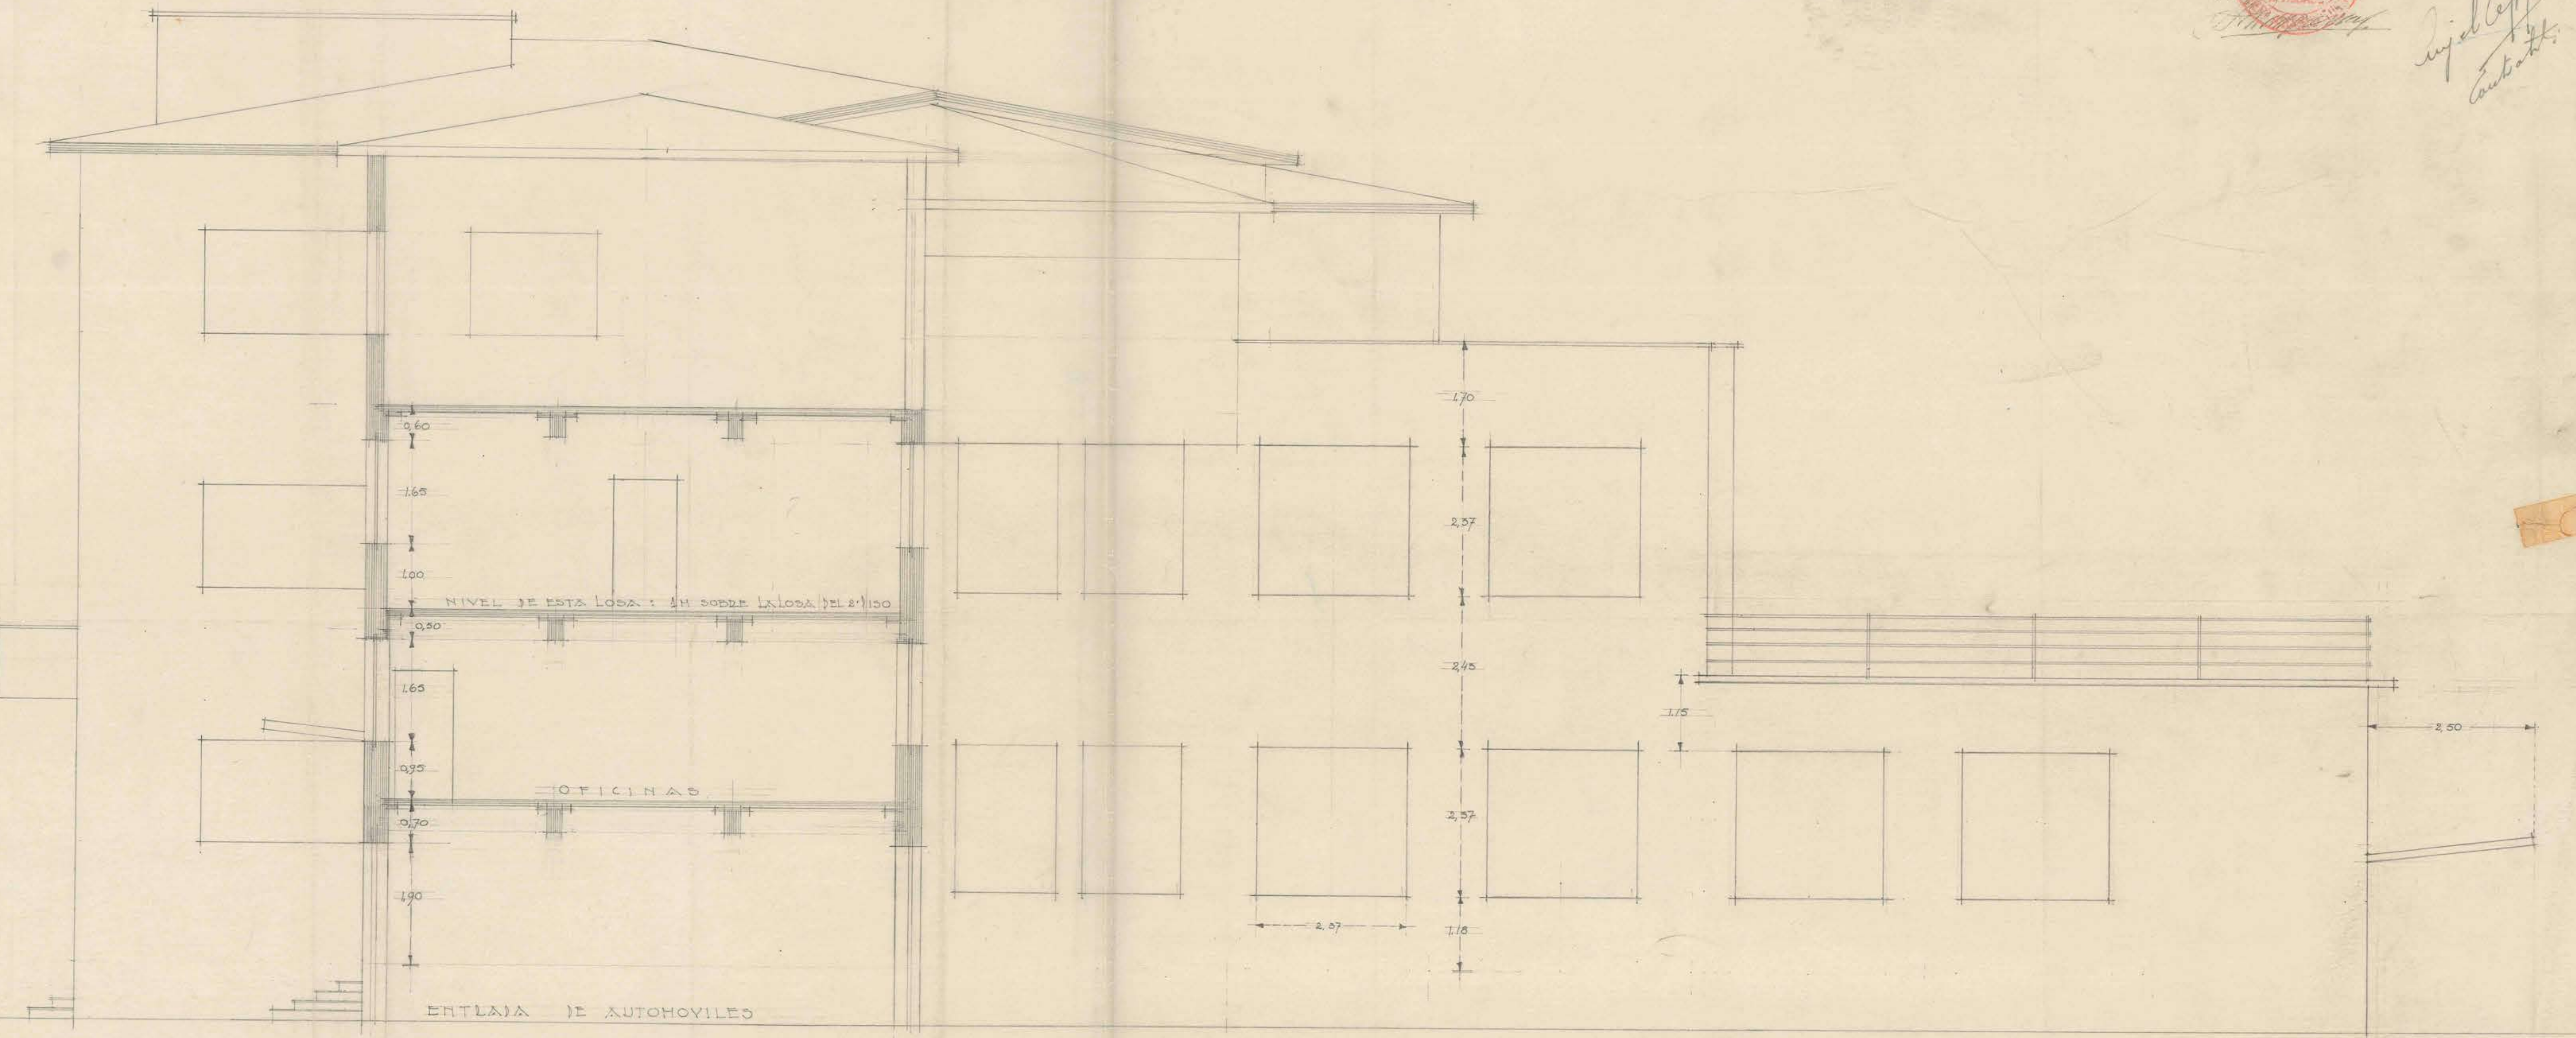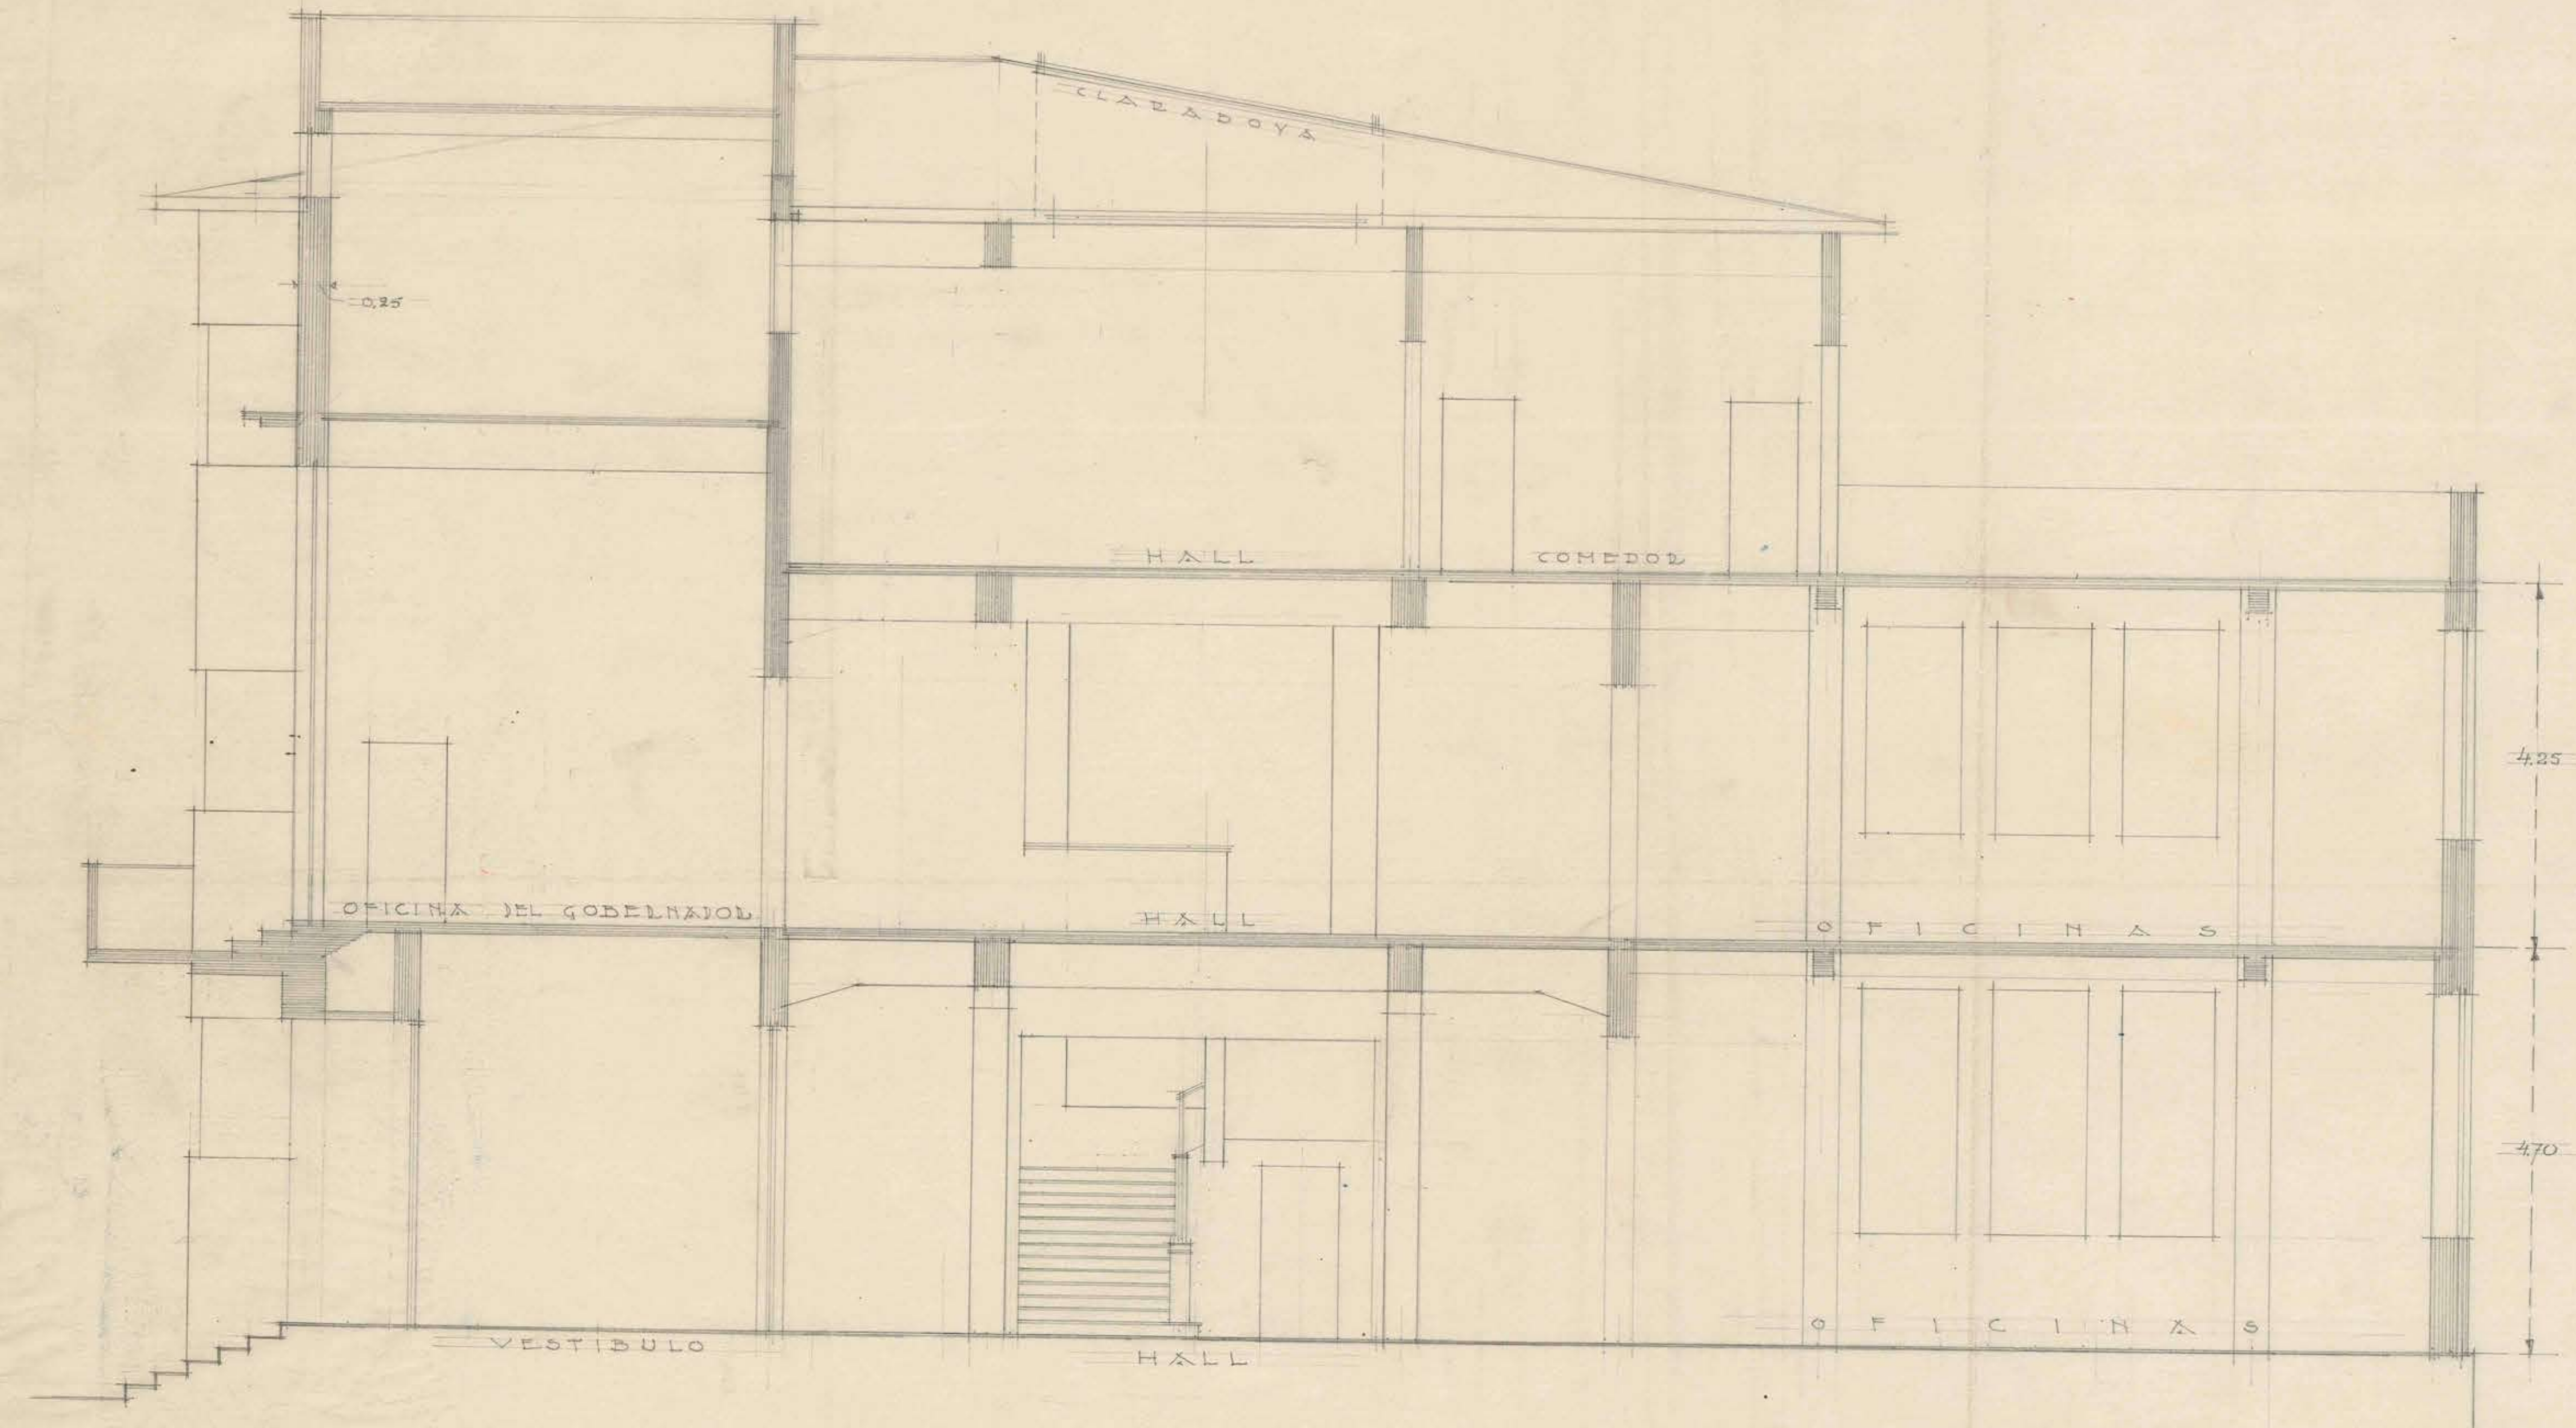

Buschmann

Arqto
Osono - abril - 1930



Jorge Caffarena
Contratista