

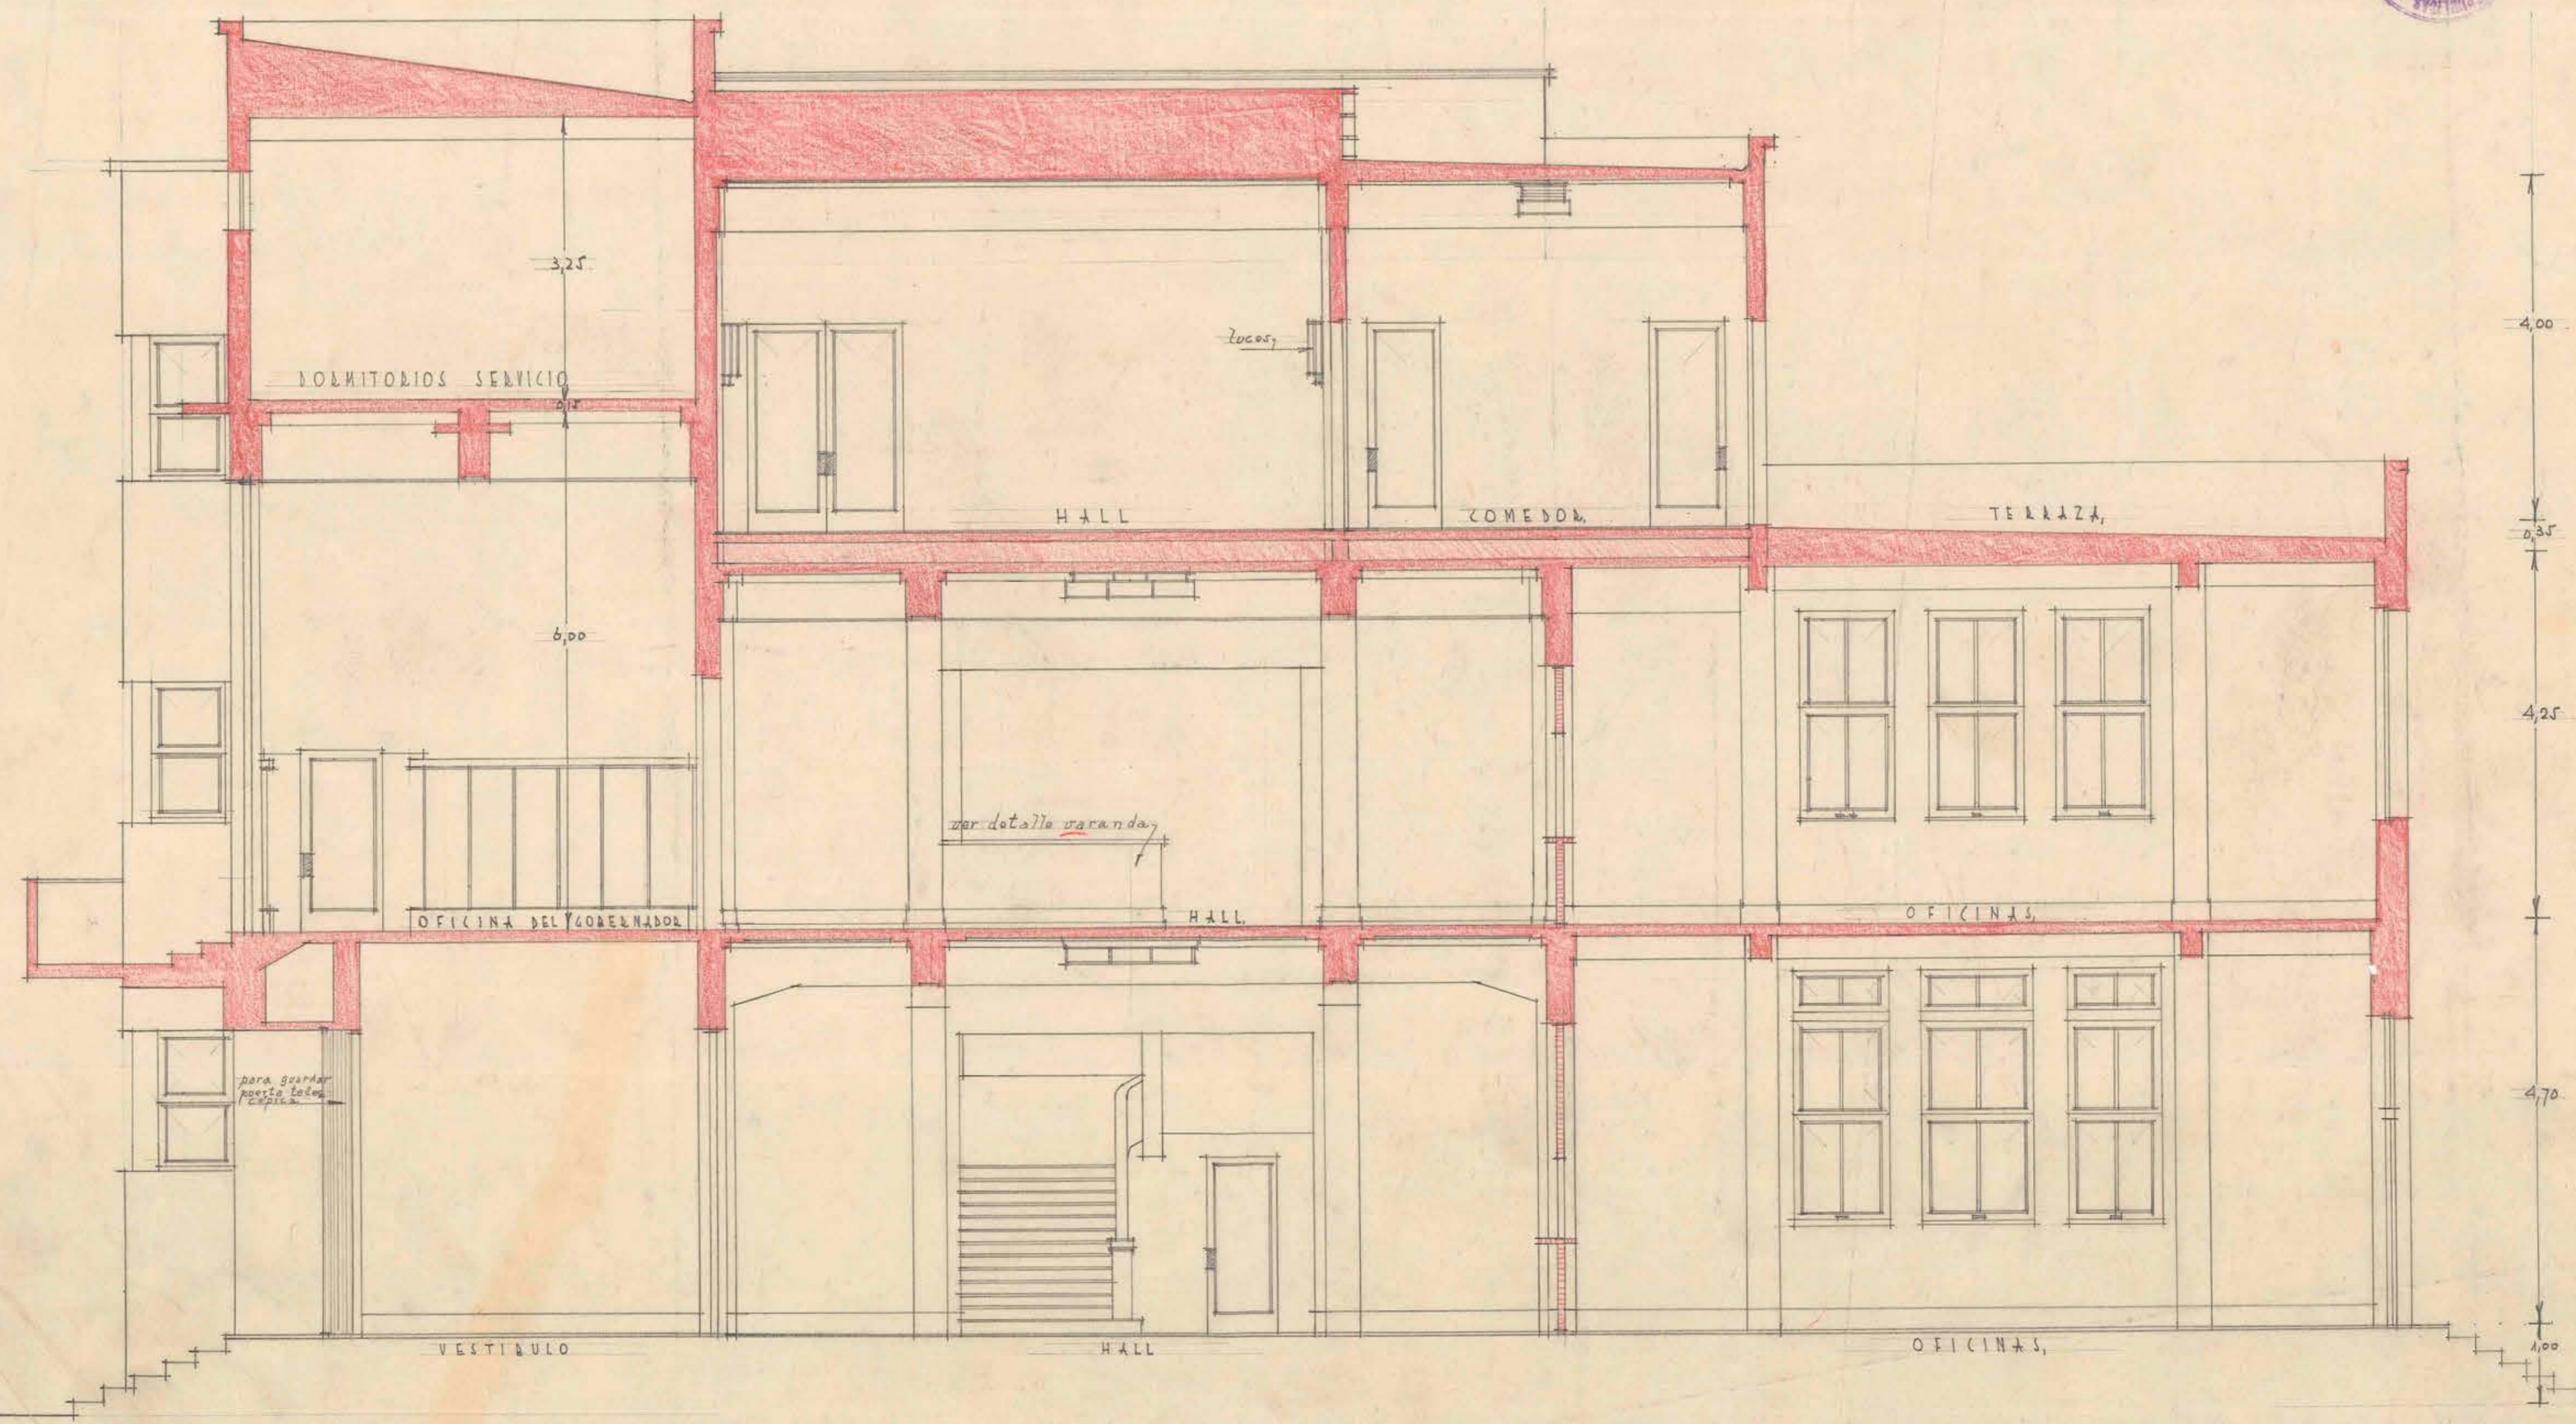
9

D. O. P. DEPART. DE ARQUITECTURA GOBERNACION Y OFICINAS PUBLICAS

PARA OSORNO, SECCION A ESCALA DE 1:50 — DIBUJO *de campo* EN STGO A JUNIO DE 1932,

ARCHIVO TECNICO	
Departamento de Arquitectura	
Dirección General de Obras Públicas	
SANTIAGO-CHILE	
Ubicación:	1
Estante:	6
Casilla:	45
Carpeta:	1
No. del Plano:	9
Fecha de Entrega:	9 de VI de 1932

*94*  
*P. M. ...*  

080 x 0,52