


GOBERNACION - I - OFICINAS - PUBLICAS - PARA - OSORNO -

PROYECTO - ESTUDIADO - A - BASE - DE - LOS - CIMIENTOS - I - ESTRUCTURAS - EXISTENTES - -

*C. Buschmann*  
Arqto.  
Osorno, Diciembre 1930. -

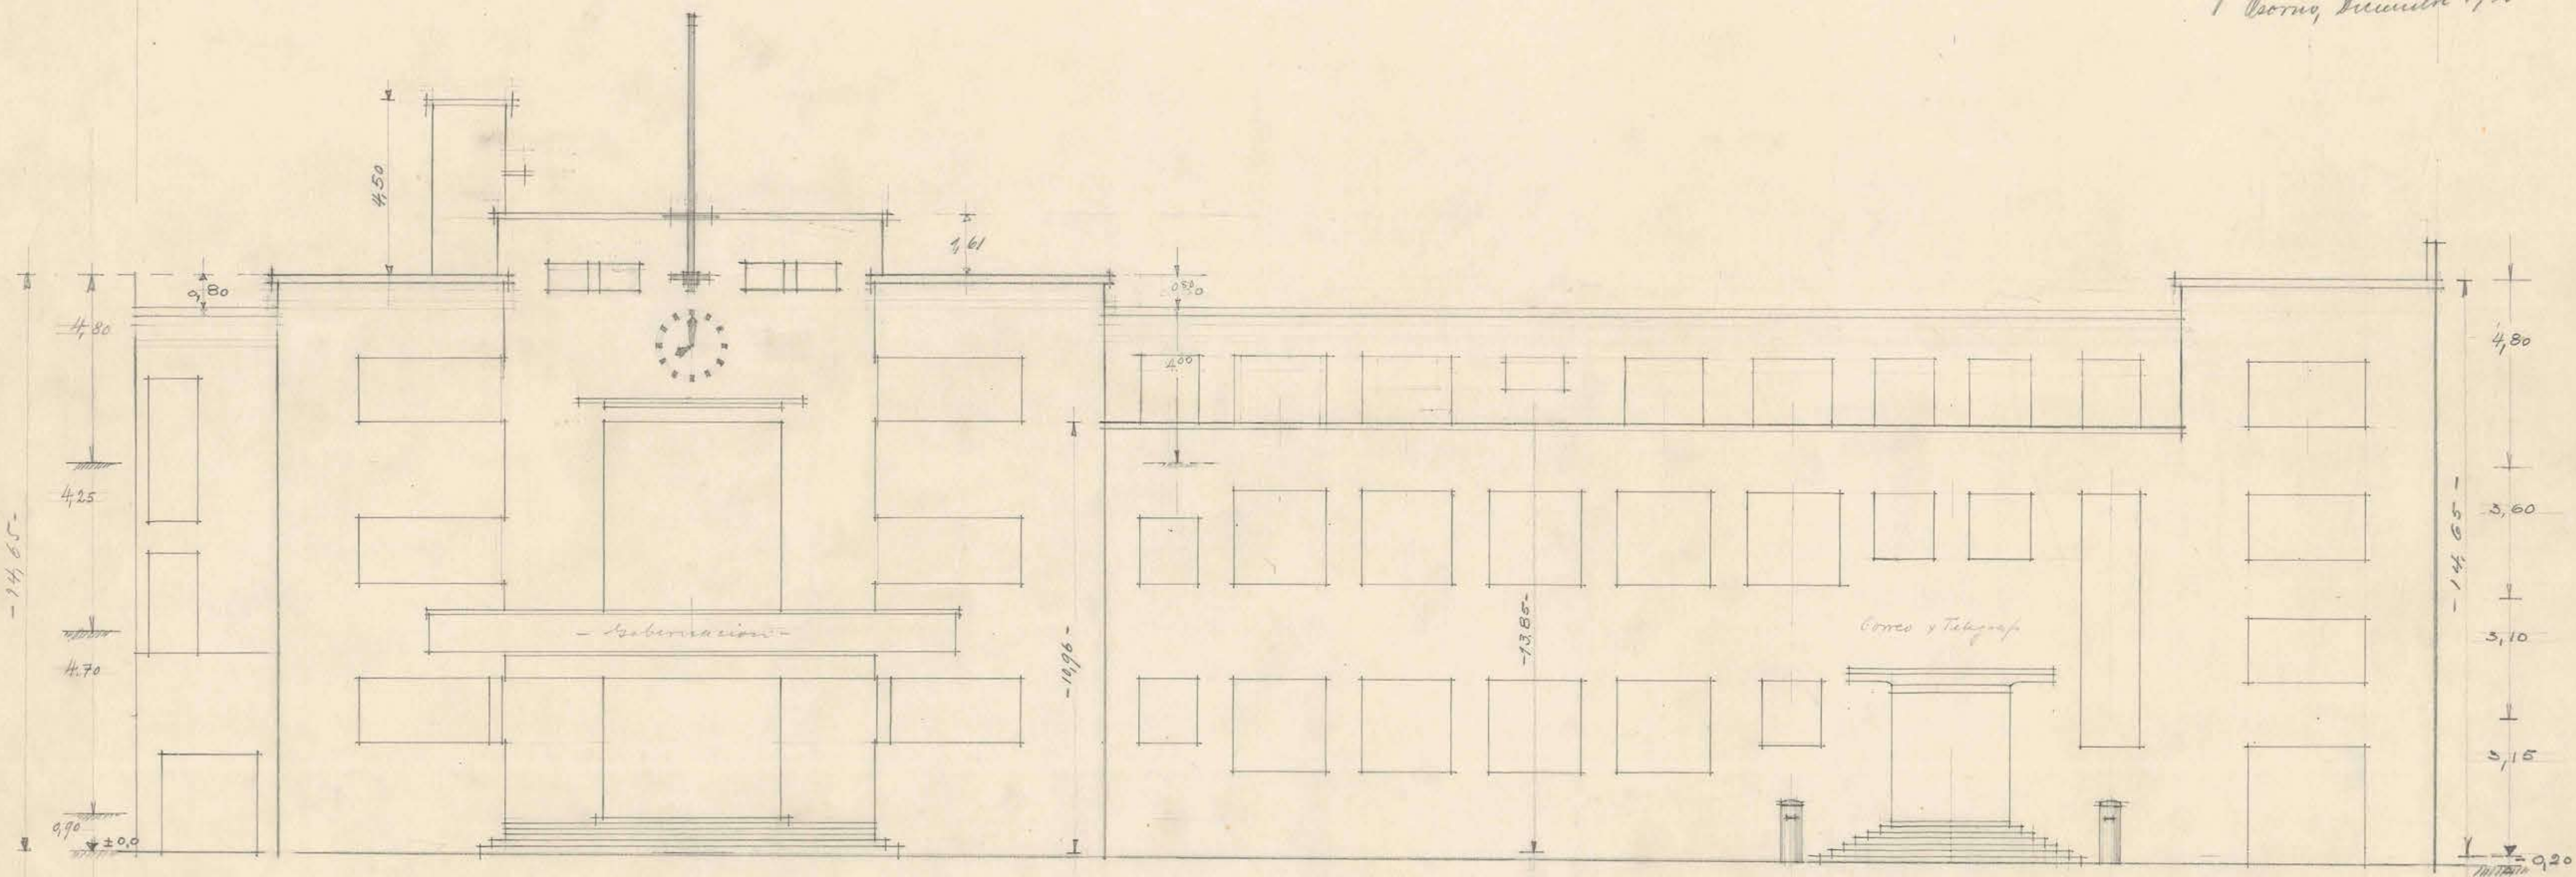

- FACHADA - PRINCIPAL - - A - ESCALA - DE - 1 CM - POR - 1 METRO - -

037x070

- - C. BUSCHMANN - Z - ARQUITECTO - -