


GOBERNACION-1-OFICINAS-PUBLICAS-PARA-LA-CIUDAD-DE-OSORNO-

PROYECTO-ESTUDIADO-A-BASE-DE-LOS-CIMENTOS-1-ESTRUCTURAS-EXISTENTES--

*Buschmann*  
*Arquitecto*  
*Osorno Diciembre 1930.*

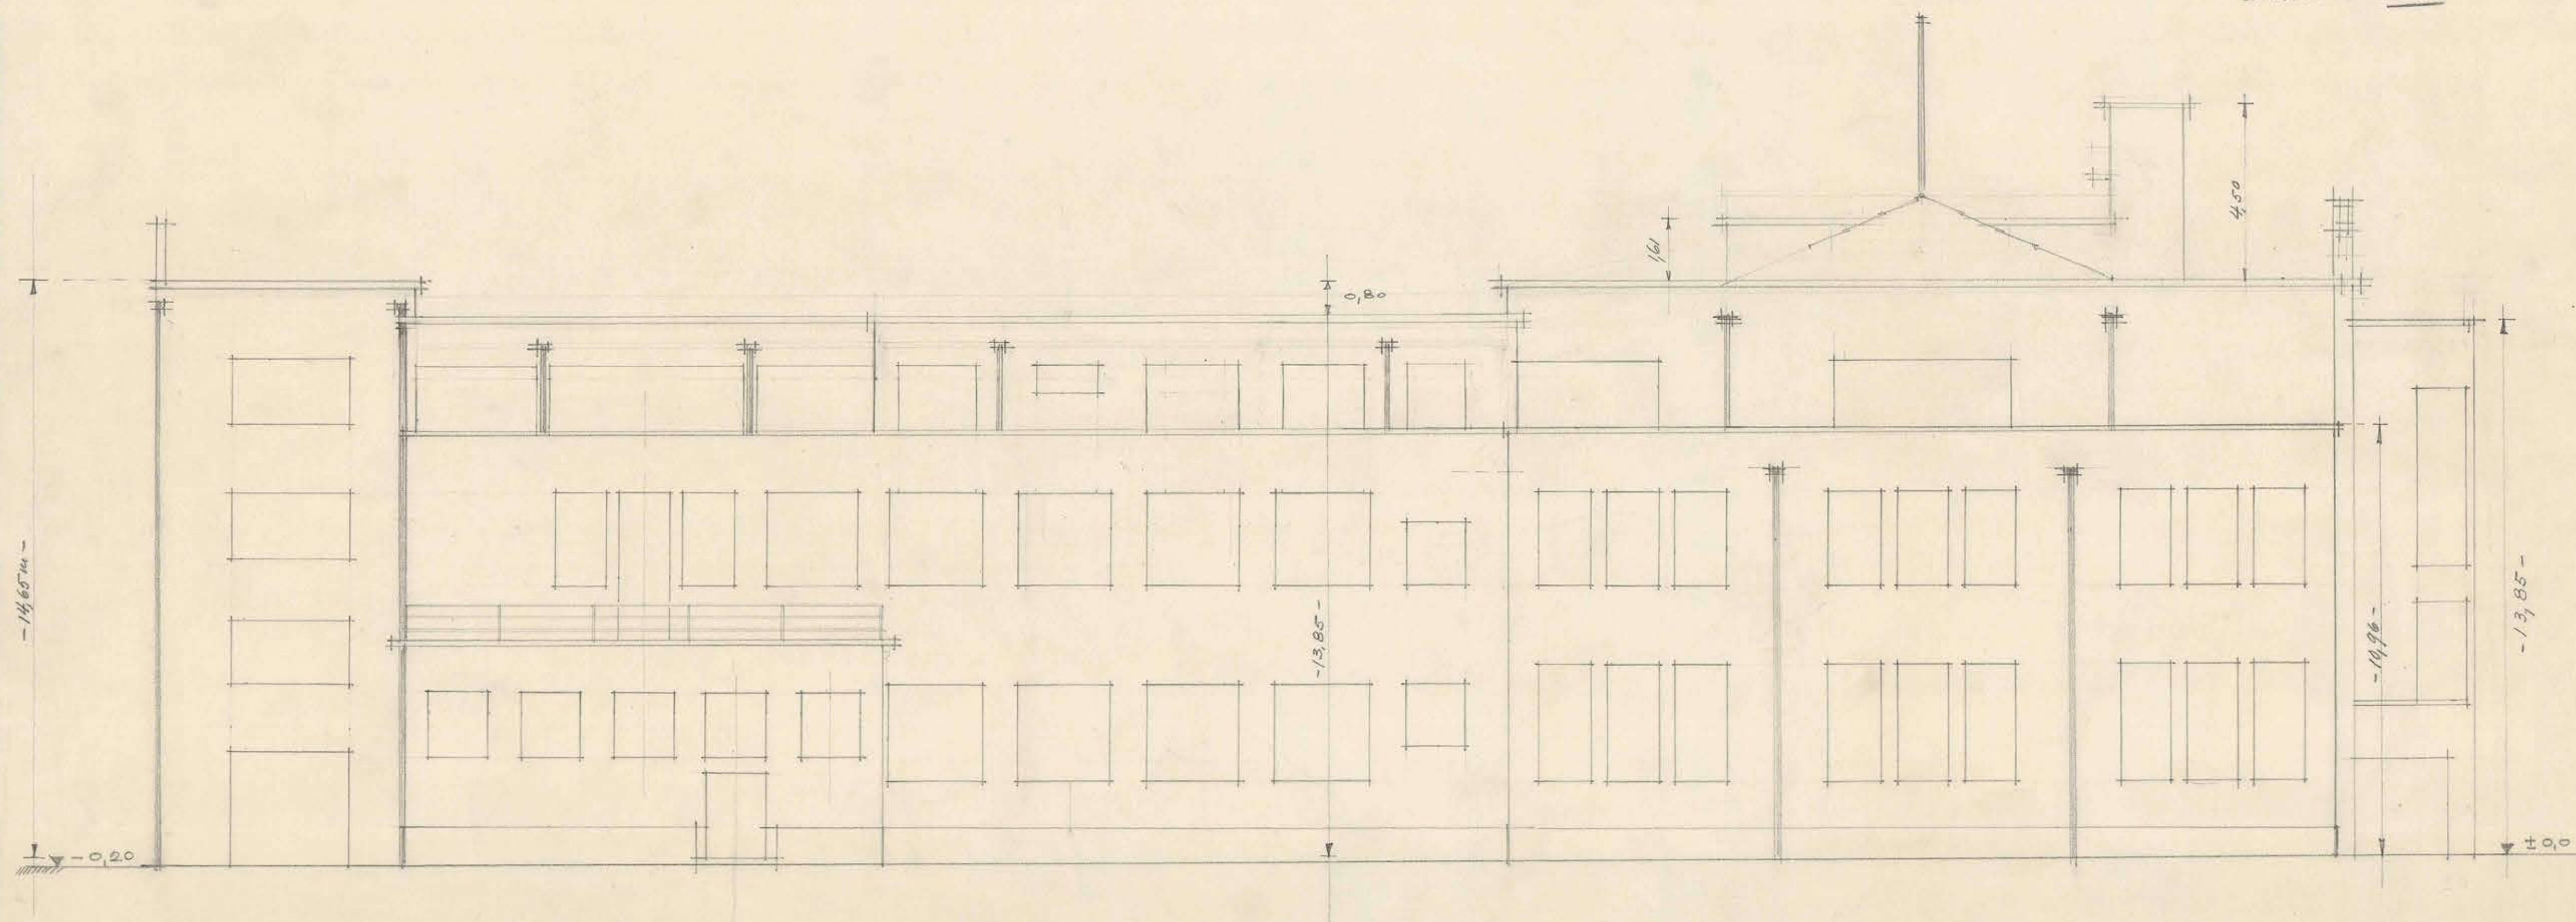

-FACHADA-POSTERIOR-A-ESCALA-DE-1CM-POR-1-METRO---

037x070

-C.BUSCHMANN-Z- -ARQUITECTO--