


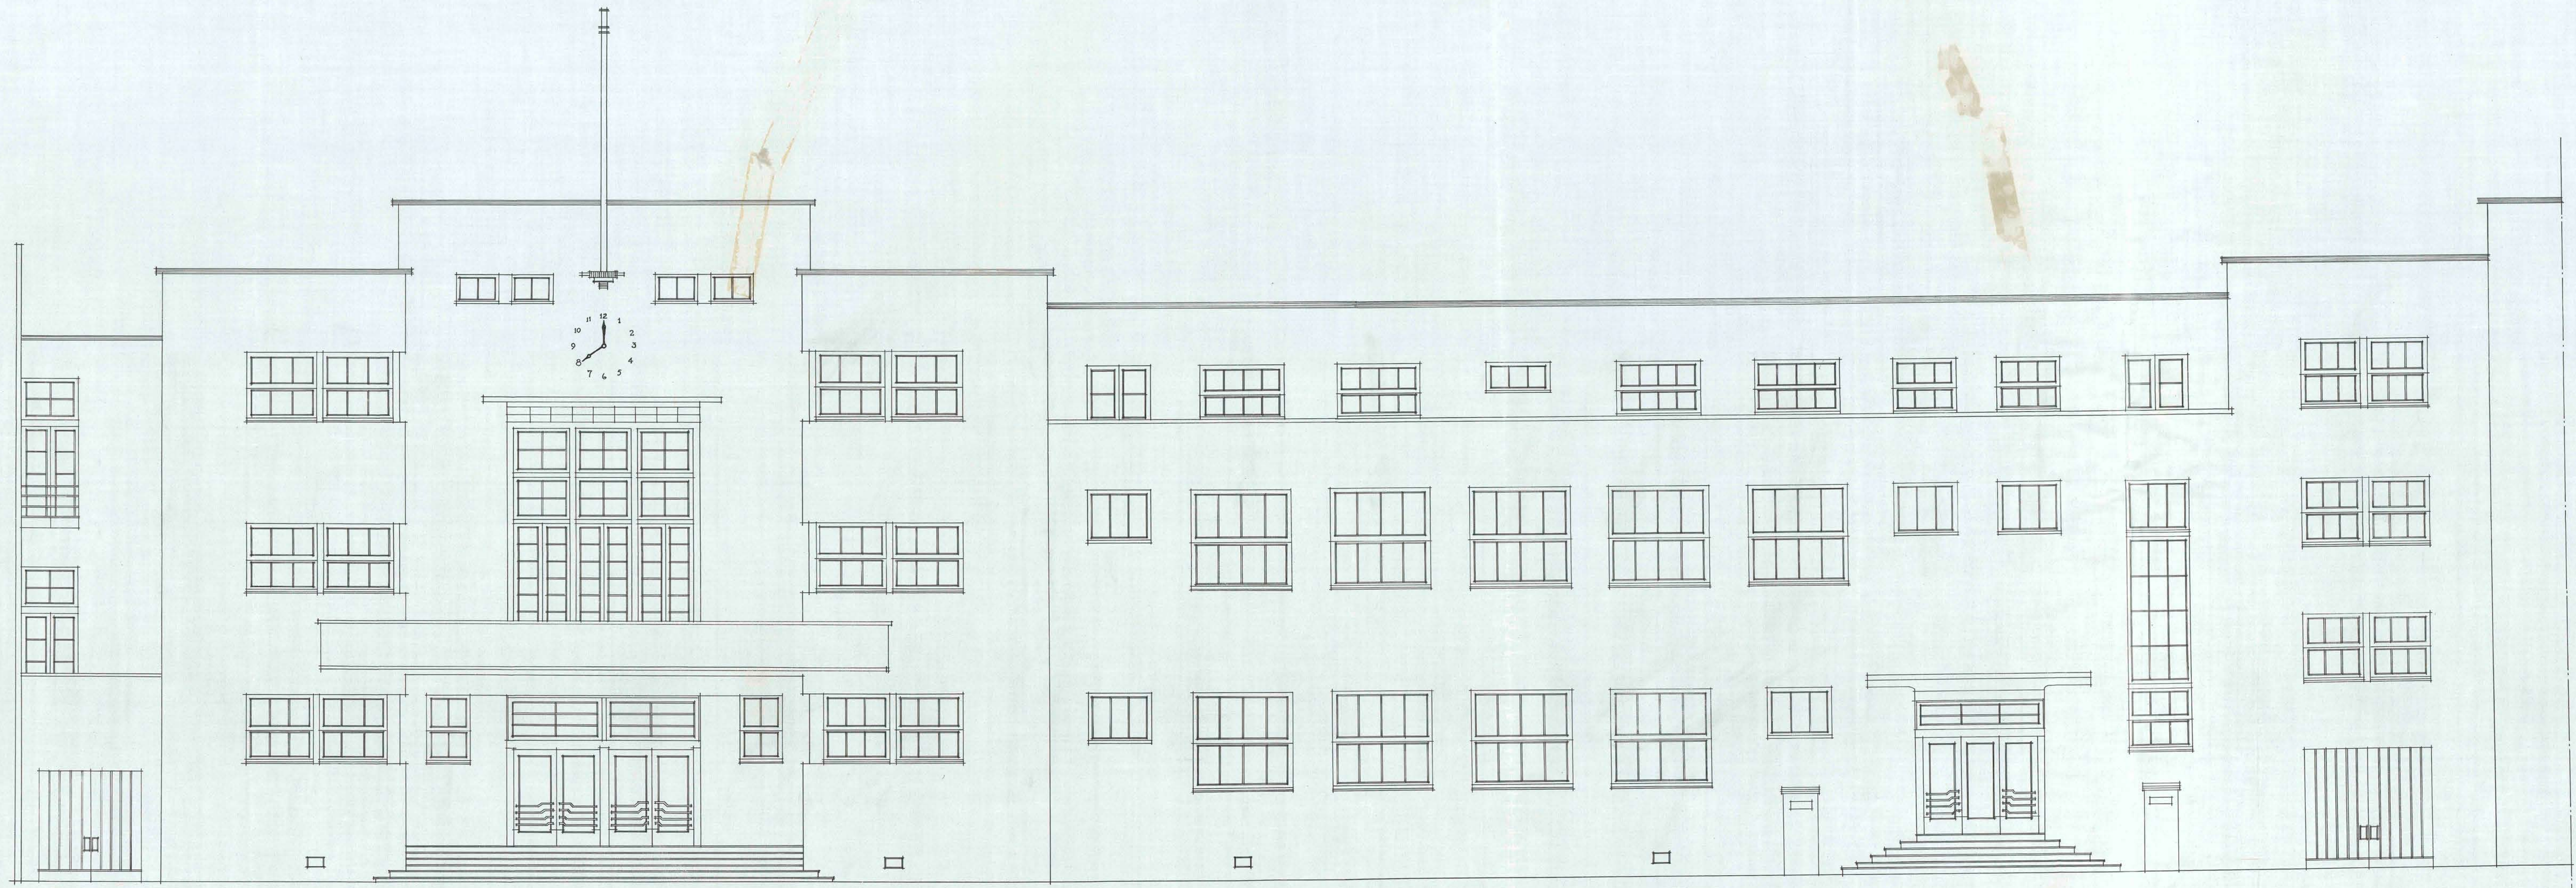

D. O. P. DEPARTAMENTO DE ARQUITECTURA

GOBERNACION DE OSORNO

FACHADA PRINCIPAL

ESCALA 1:50

DIBUJO: