


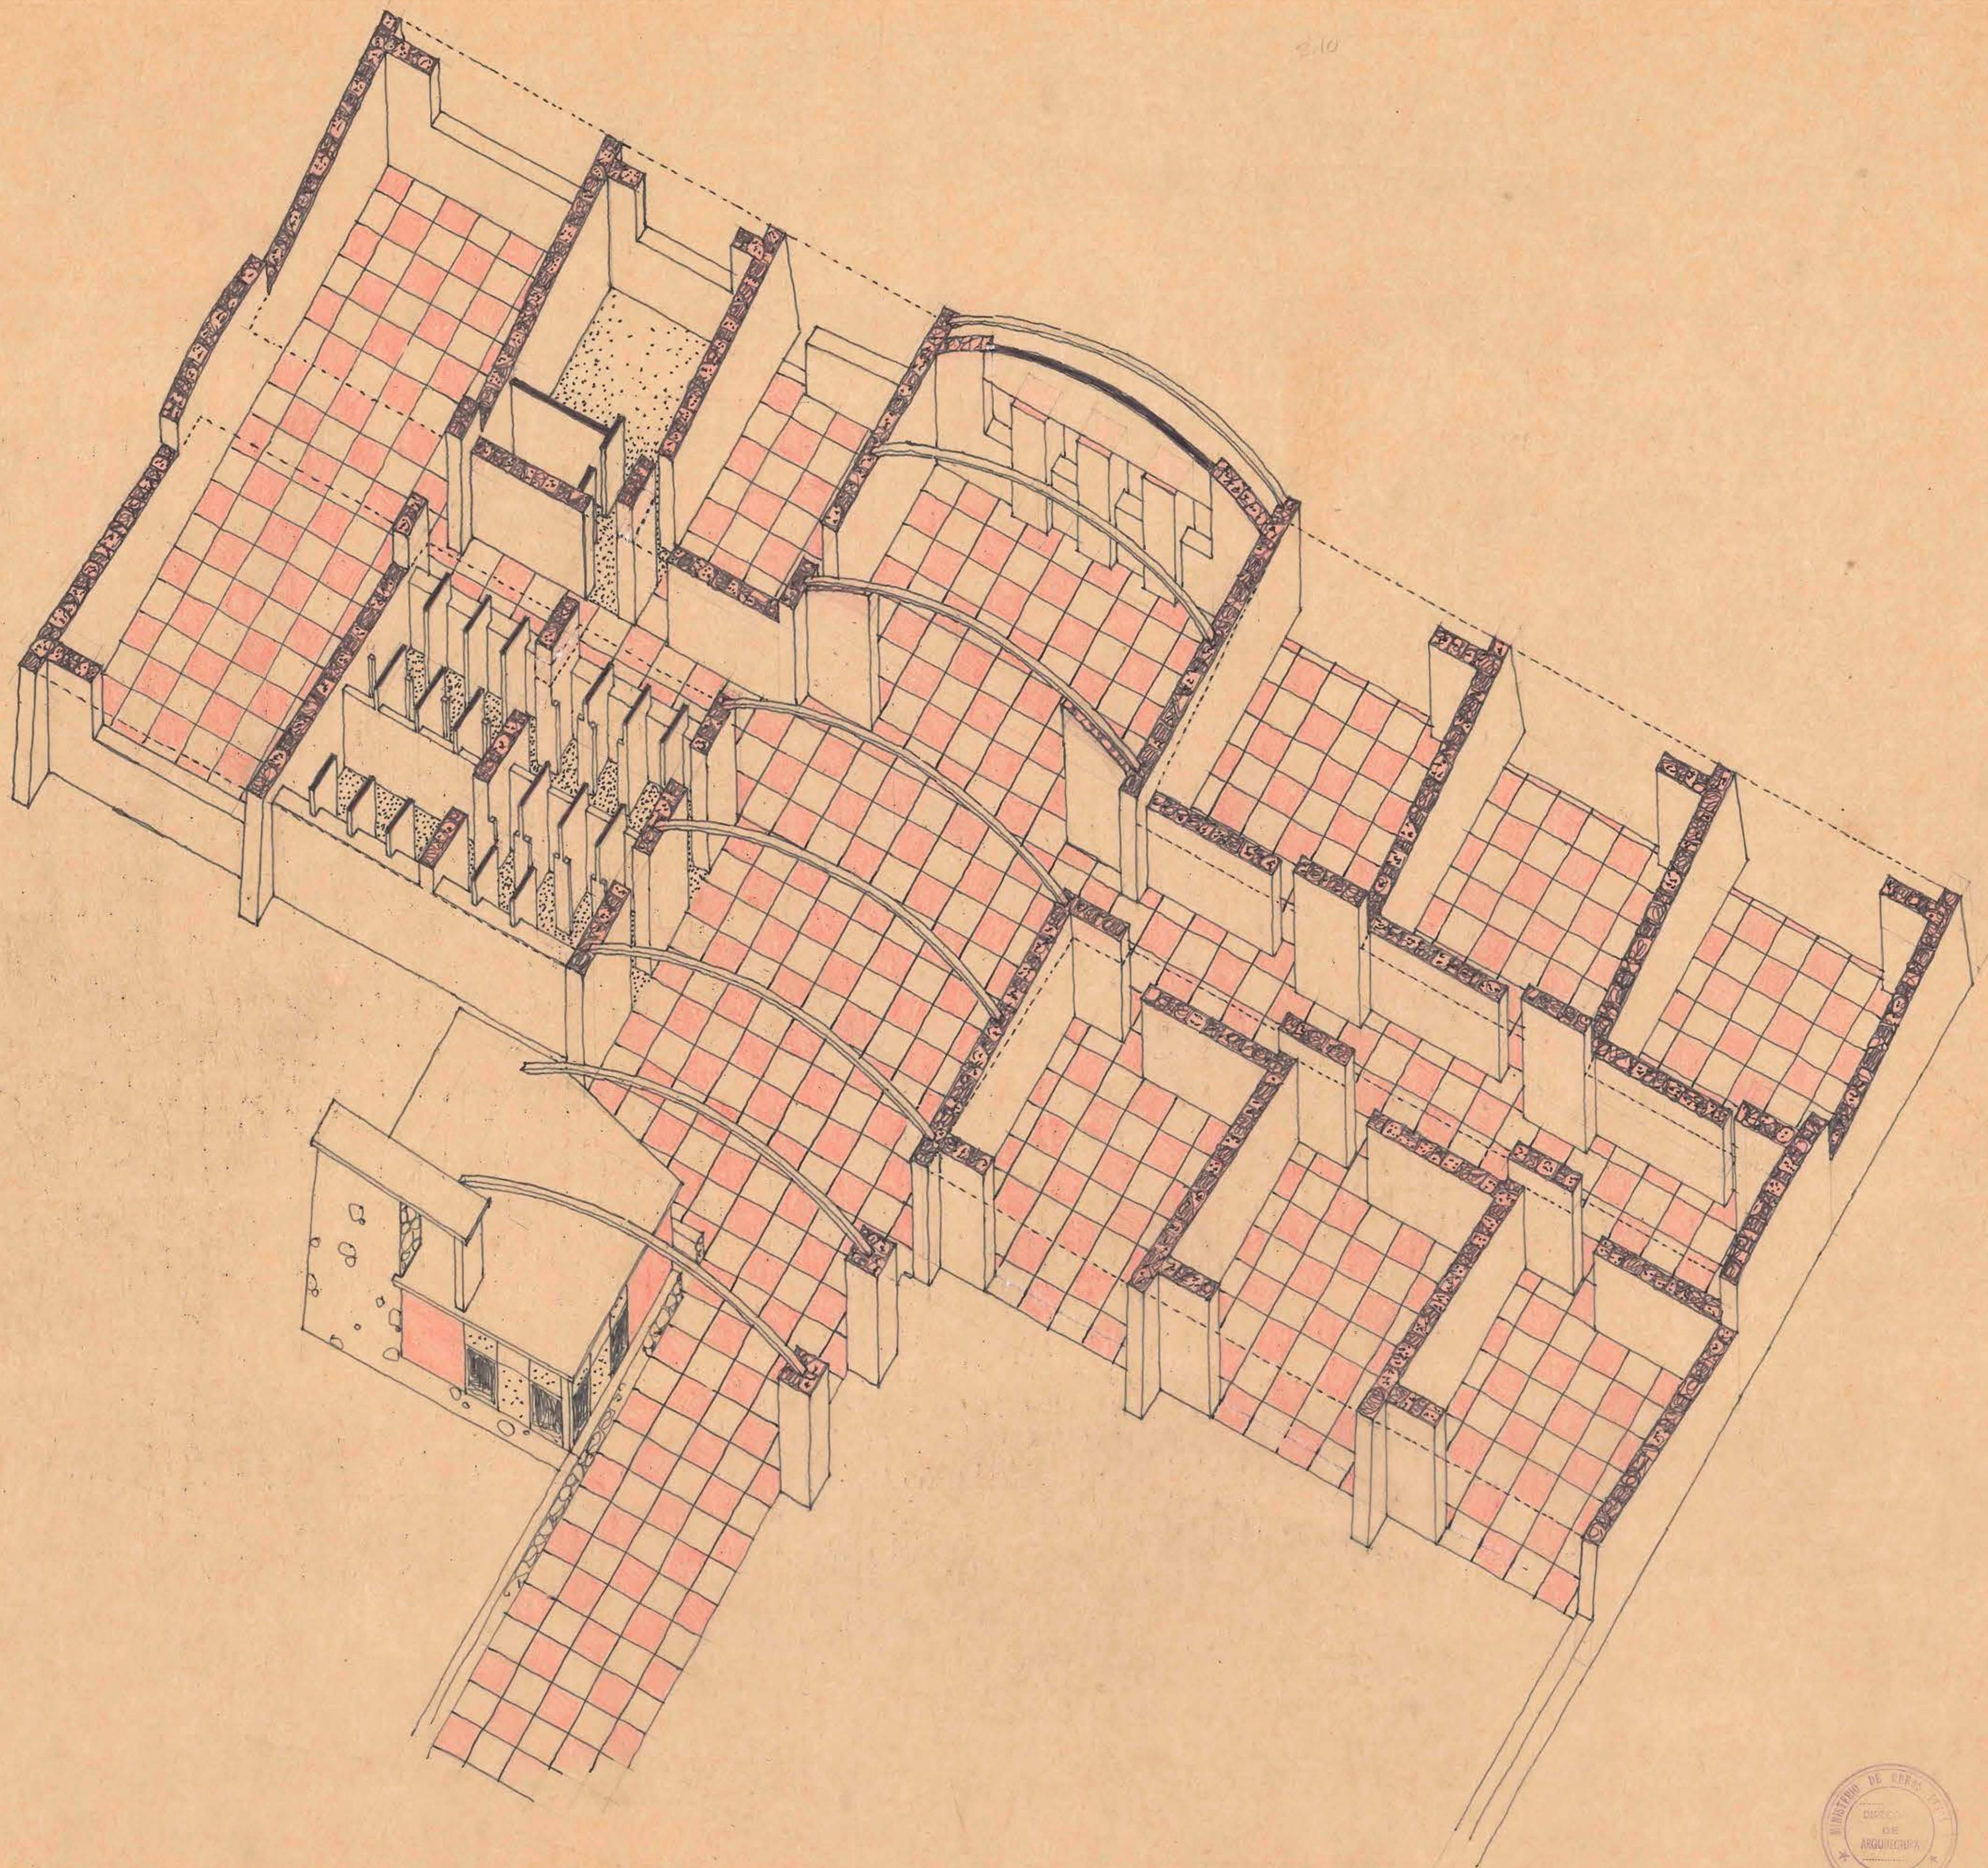

MINISTERIO DE OBRAS PÚBLICAS.
ARQUITECTO JAIME ESCUDERO S.

DIRECCION DE ARQUITECTURA. DEPTO. DE ESTUDIOS.
PERSPECTIVA ISOMETRICA. TALLER DEL CANTO.

ESCUELA PRIMARIA GRUPO VECINAL A "CALANA."
JULIO 20 1954.

GRUPO VECINAL A "CALANA."

0.73 x 0.61

