
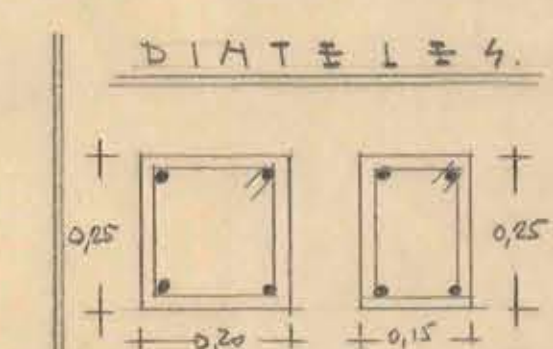
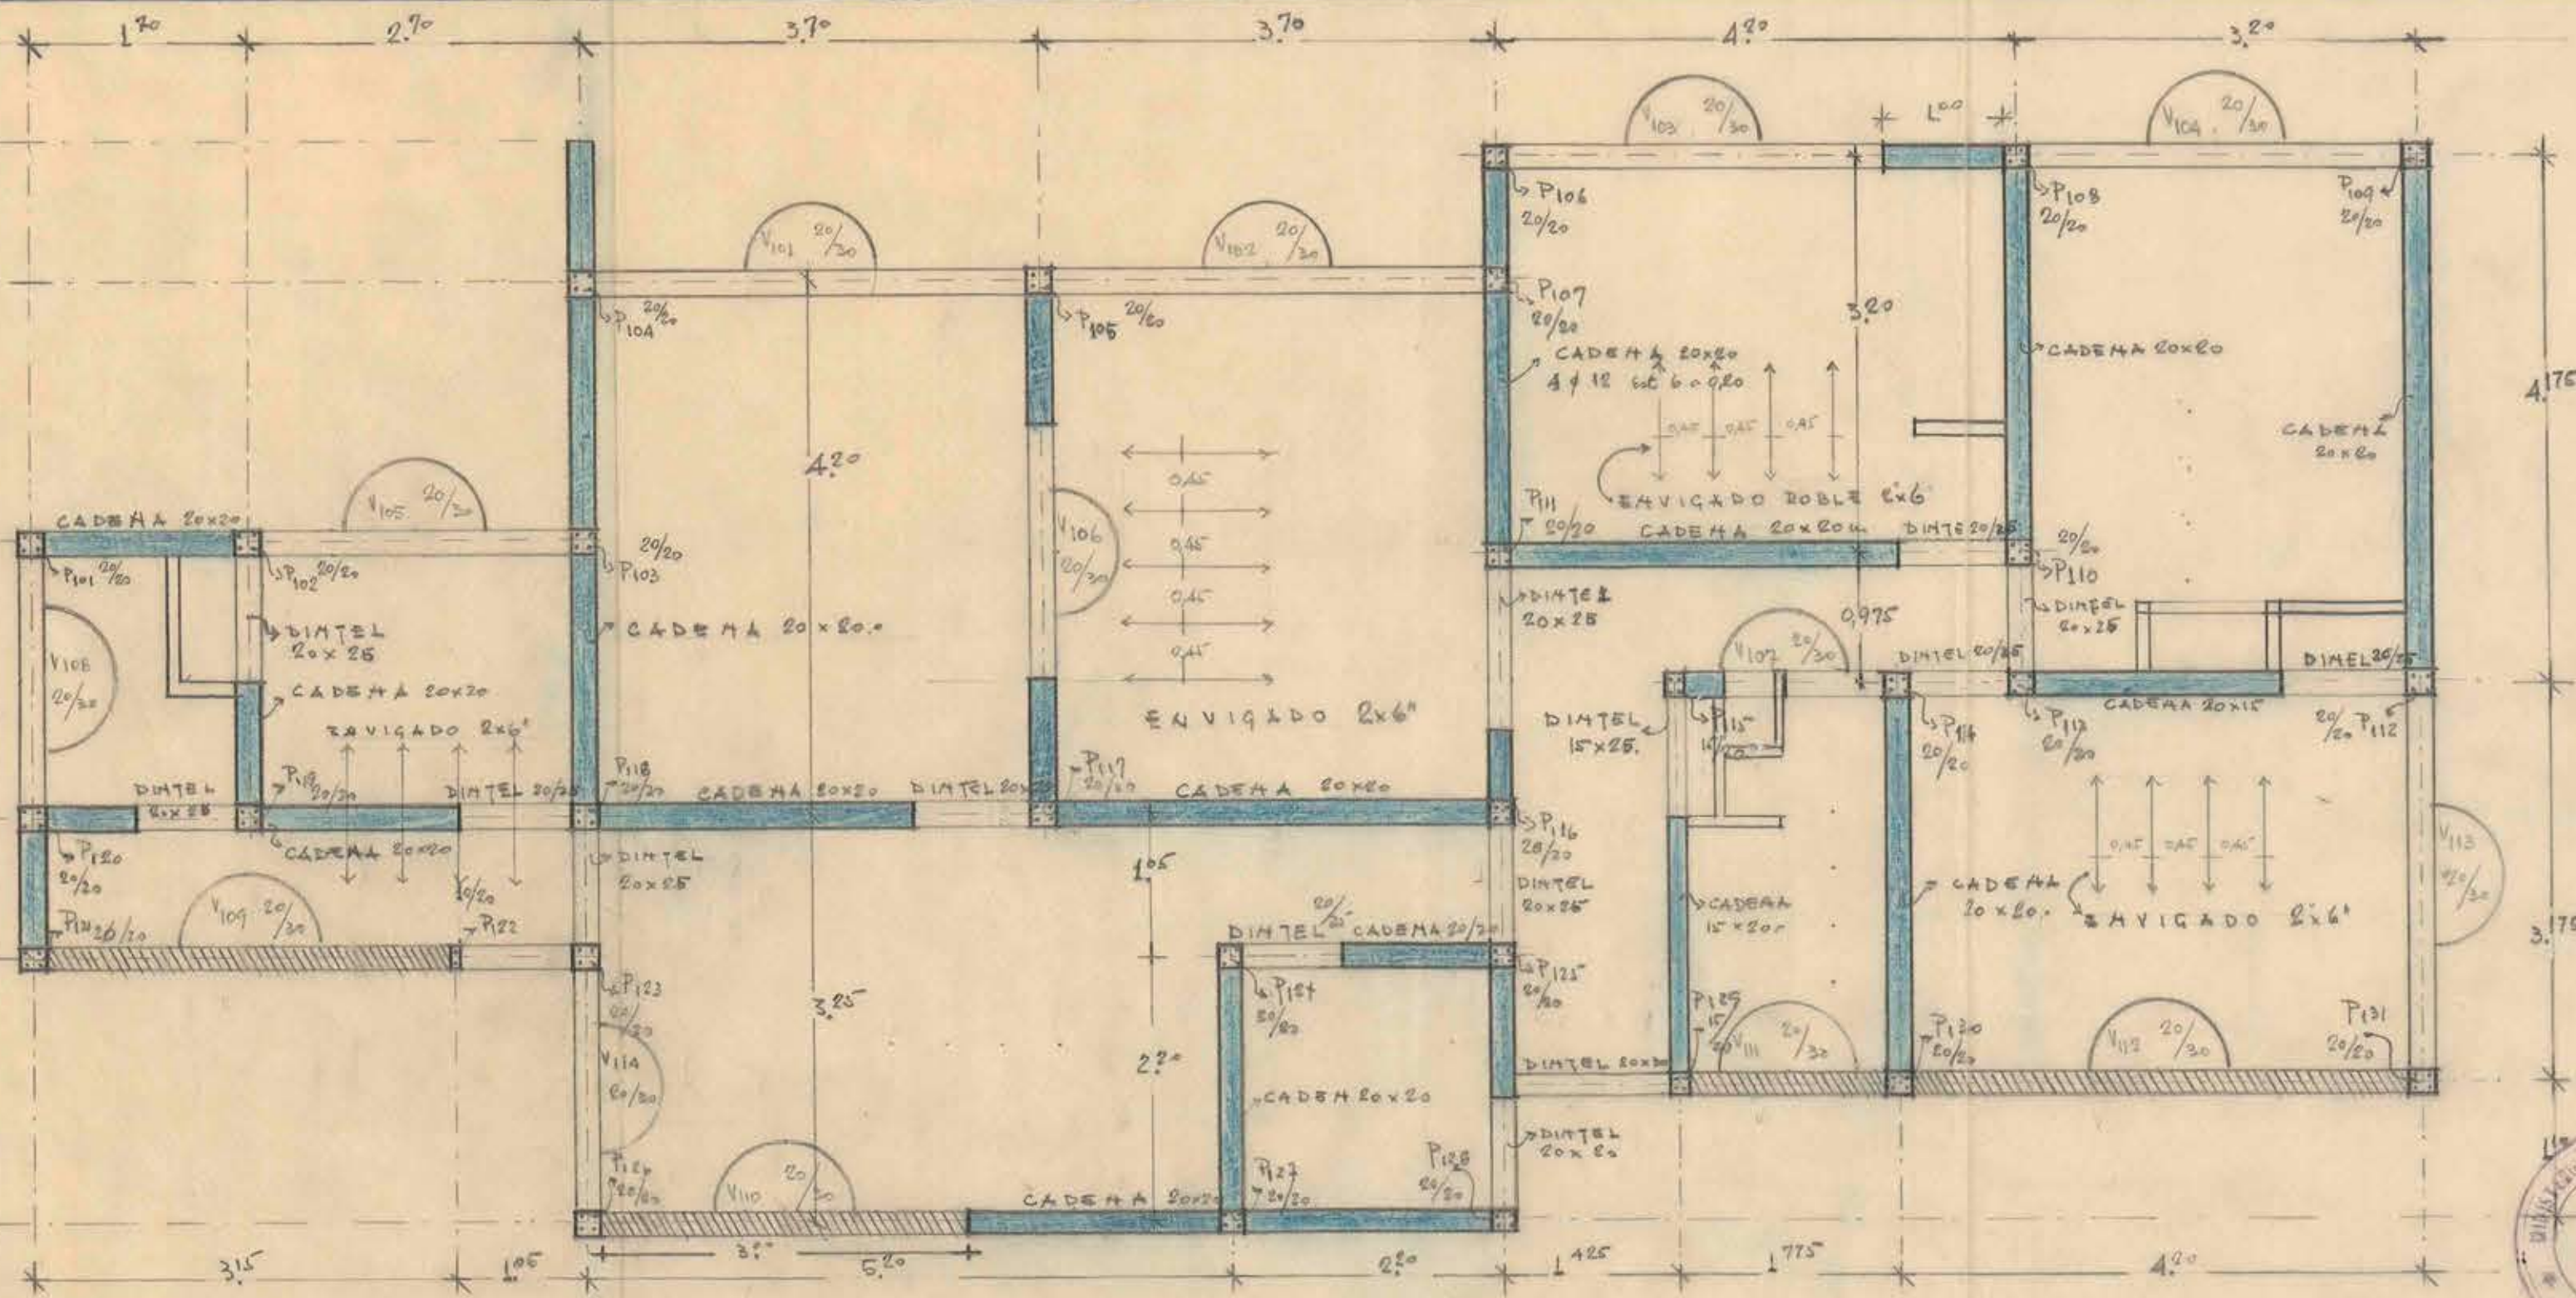
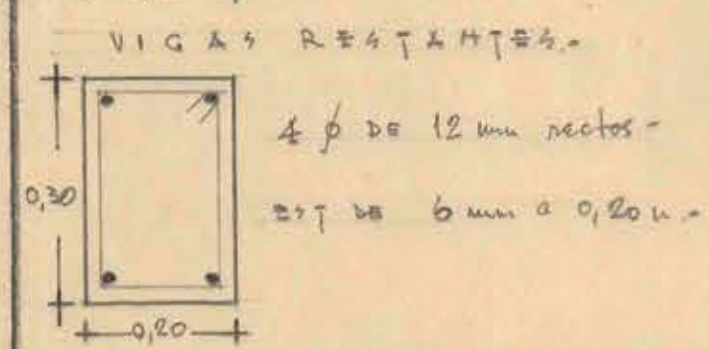
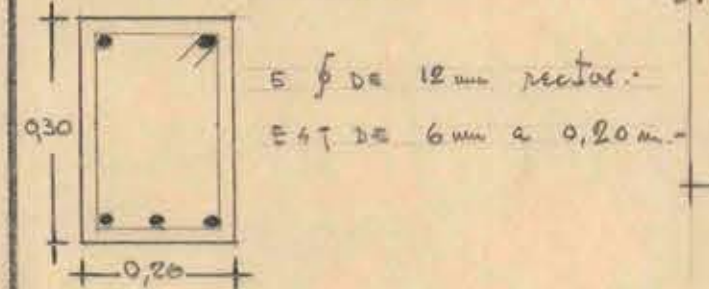
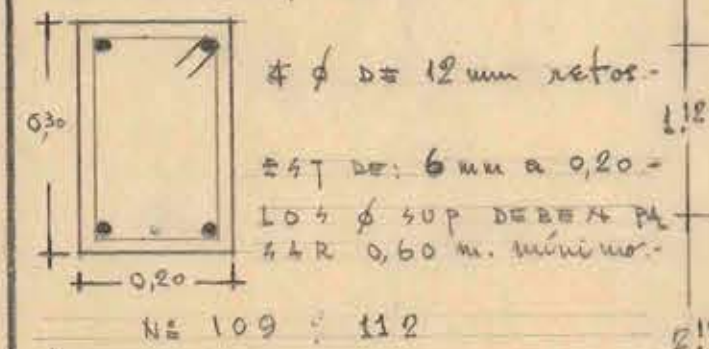
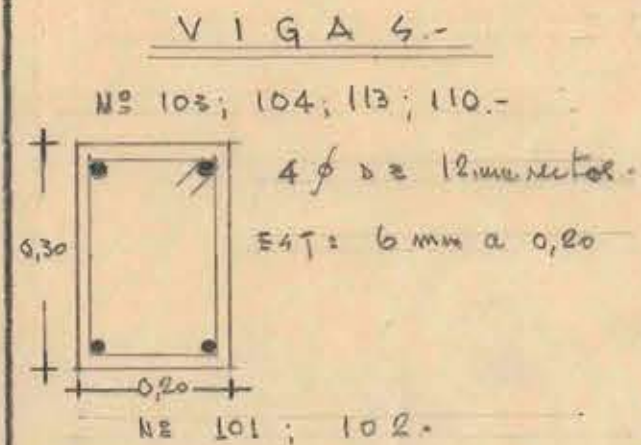


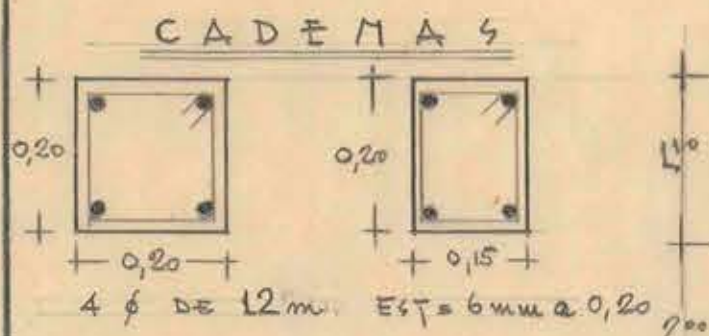

DOSIFICACIONES.

VIGA 4 = 6 SACOS (255 kg)
PILARES = 6 SACOS C/M³.
CADENA 4 = 6 SACOS C/M³.
DINTEL 4 = 6 SACOS C/M³.

ALBAÑILERIA 0,20 x 0,15
DE 0,15 m C/REVESTIMIENTO DE MADERA.-
MUROS DE 0,10 DE MADERA.-

ESC 1/50	MINISTERIO DE OBRAS PUBLICAS
2	DIRECCION DE ARQUITECTURA
	OFICINA DE TEMUCO.-
	CASAS PARA PERSONAL DE LA ESCUELA AGRICOLA TEMUCO
	PLANTA DE ESTRUCTURAS.-
15-6-56	J. BROUILLY y A. G. HAVARRERIE M.

