




FACHADA POSTERIOR.

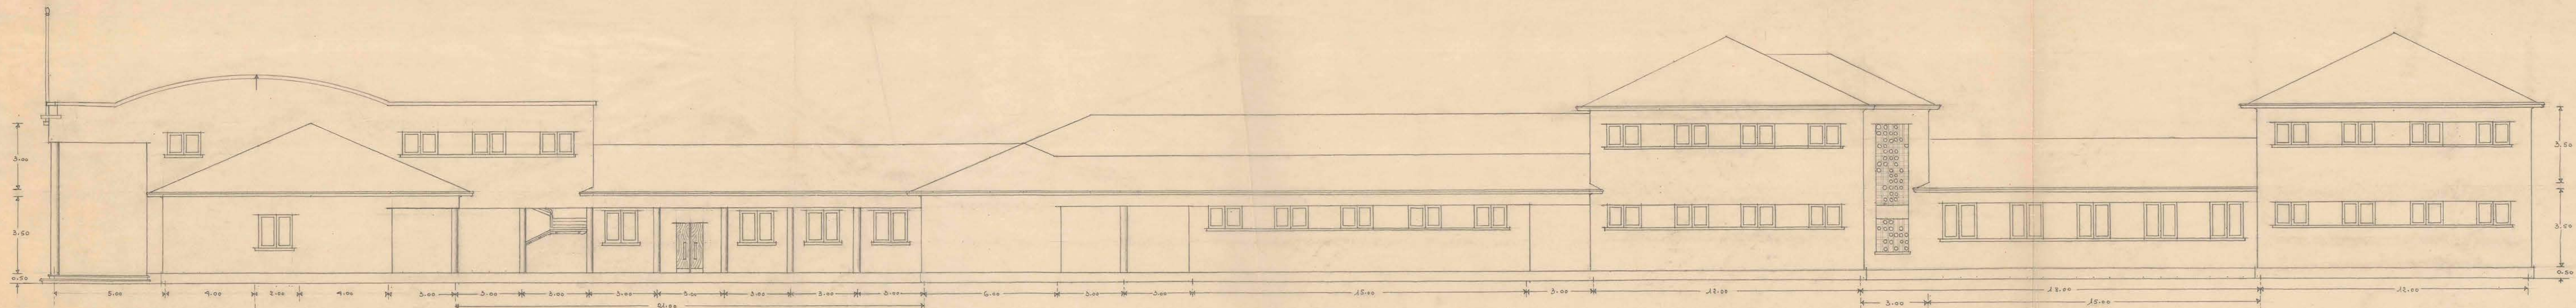

FACHADA LATERAL.

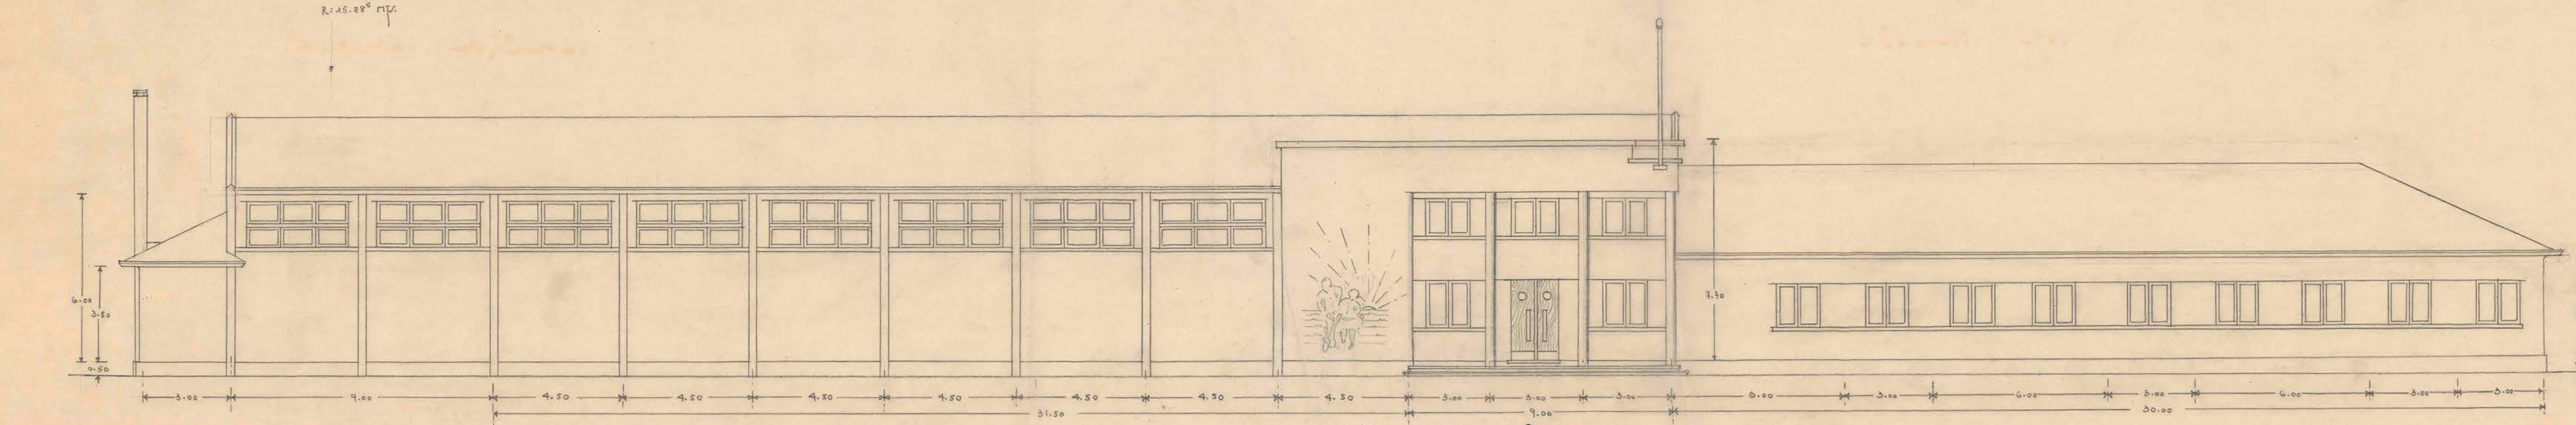

FACHADA PRINCIPAL.

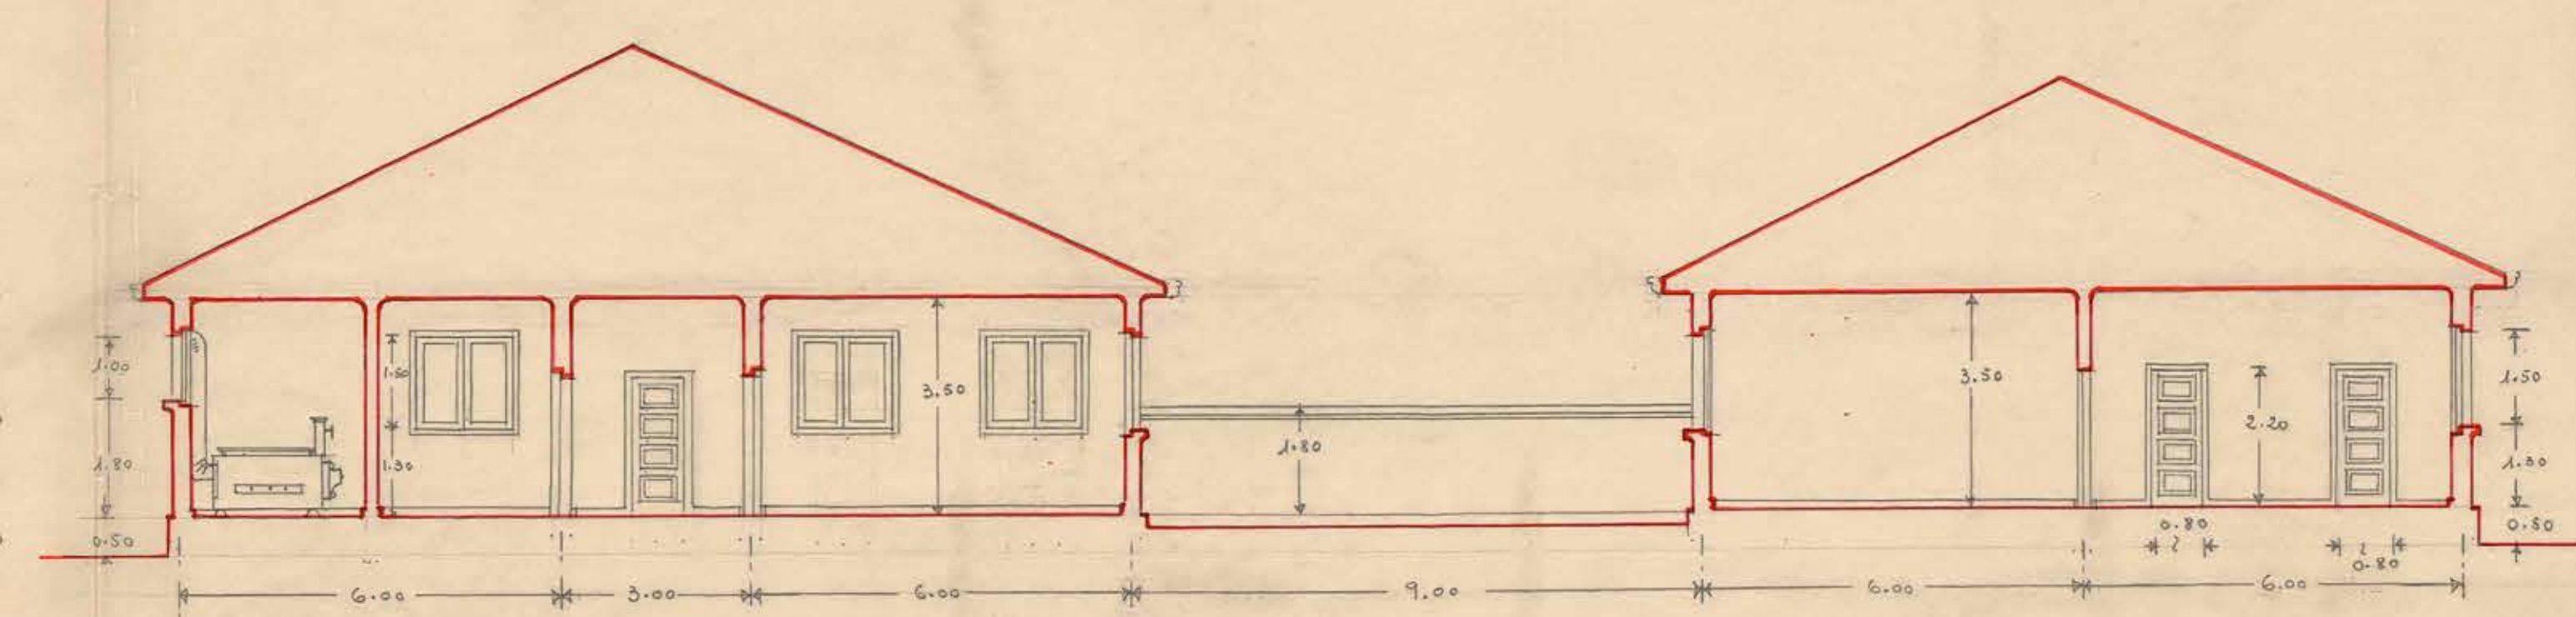

SECCION A-B.

DIRECCION GENERAL DE OBRAS PUBLICAS
ESCUELA AGRICOLA DE TEMUCO.

DEPARTAMENTO DE ARQUITECTURA.
FACHADAS Y SECCION A-B.

ESCALA: 0.01 P/MT.

V. D. *[Signature]*



ARQUITECTO: E. DENAVENTE M.
Sgo. 14-VI-1944.



PL. N° 3.