


— ESCUELA PRÁCTICA E INTERNADO —
— PARA INDÍGENAS — EN TEMUCO —

Santiago, *Abril 21* de 1911.

APROBADO POR EL CONSEJO
DE OBRAS PÚBLICAS

Rodríguez
Secretario

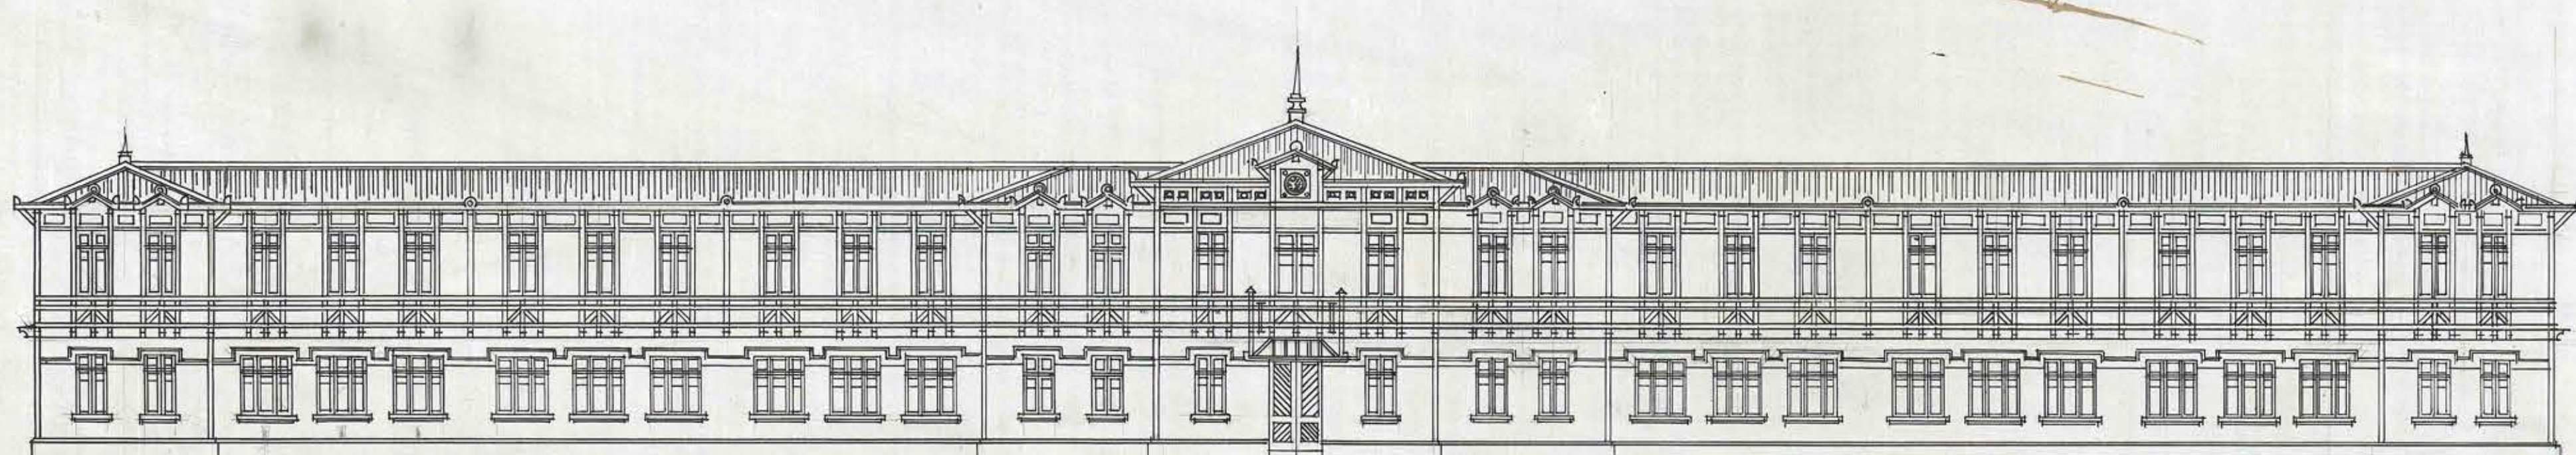

— FACHADA PRINCIPAL —

— ESCALA — 0,005 FM —

J. B. Reyes

P. B. de Araya

A. Geyonilla
C. de la U. de Chile