
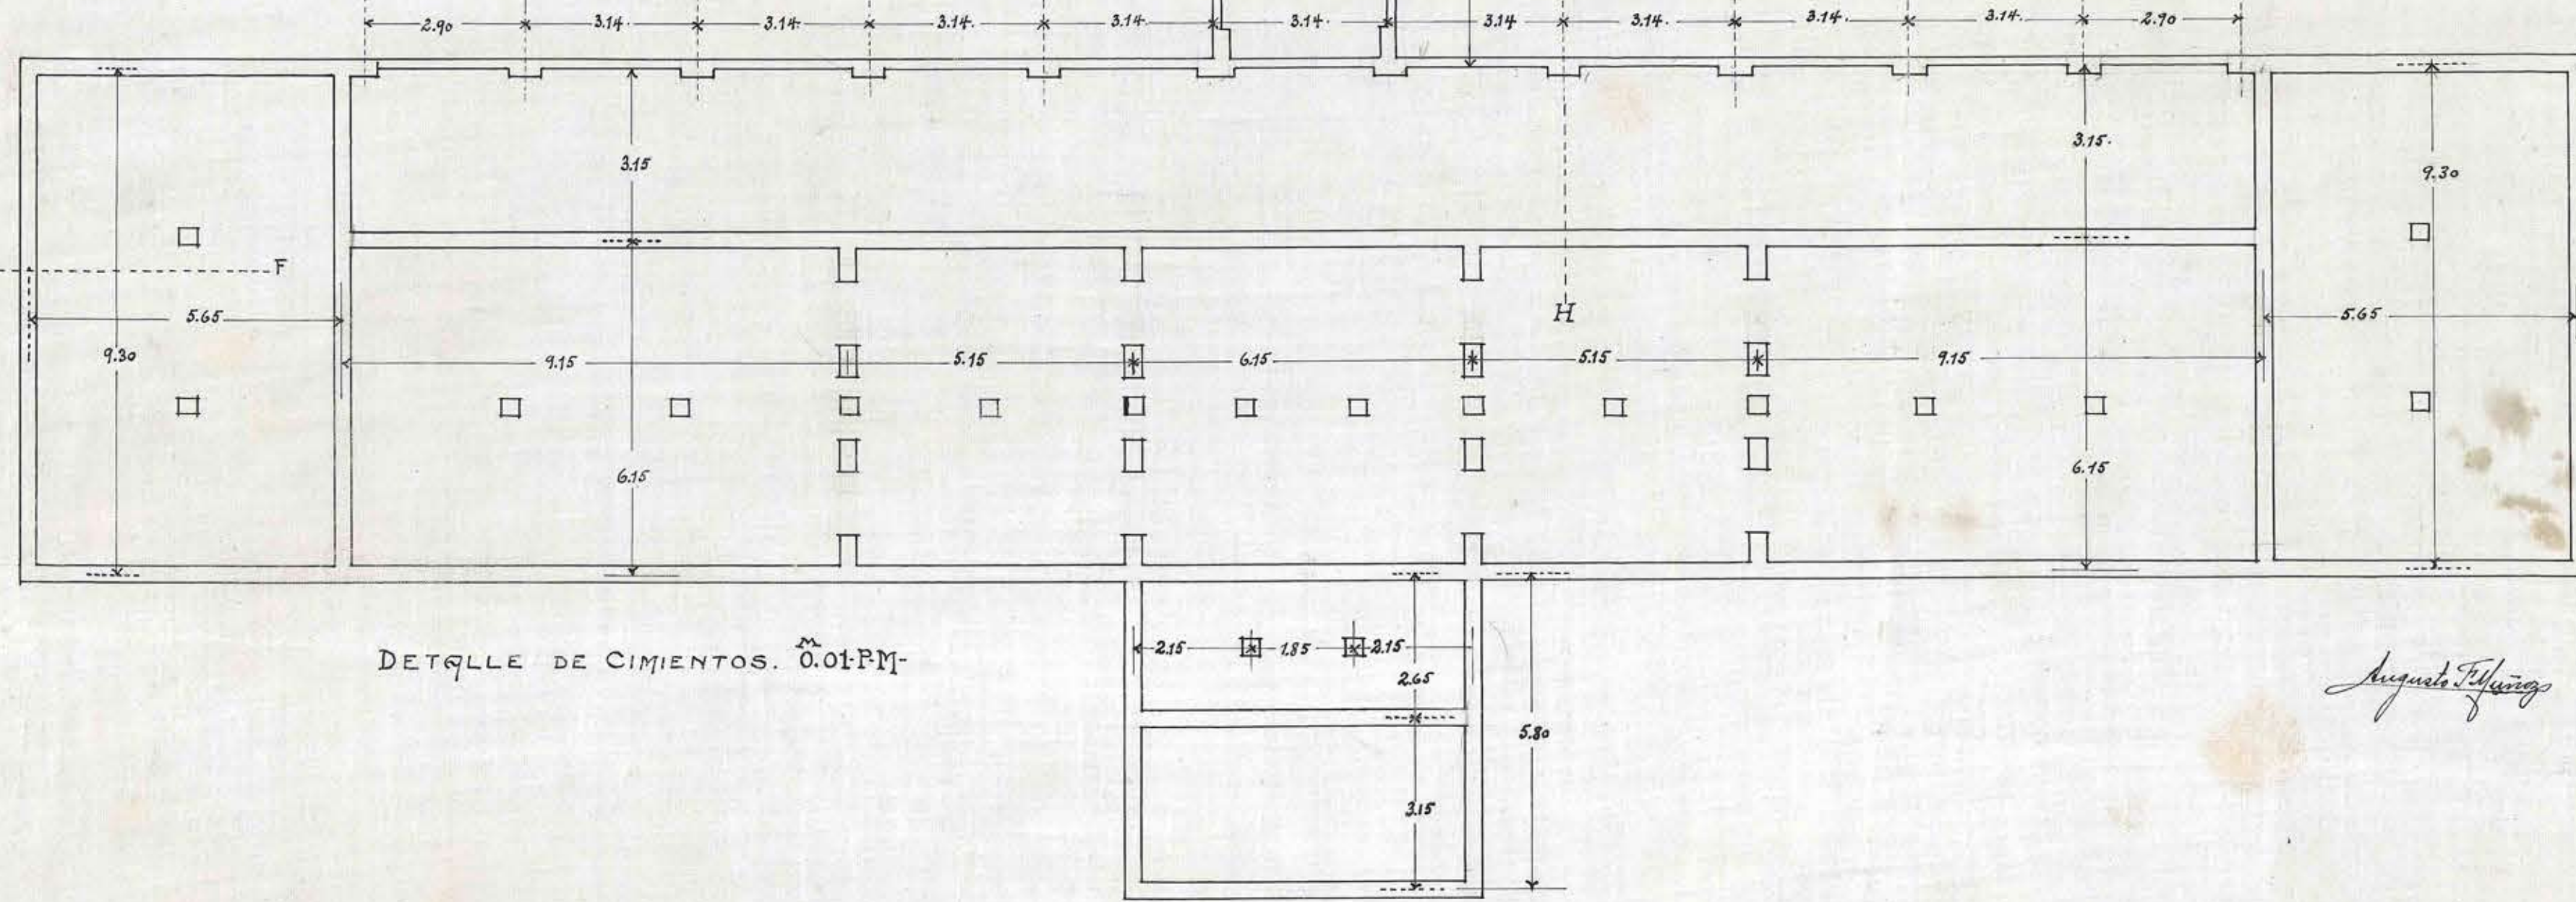
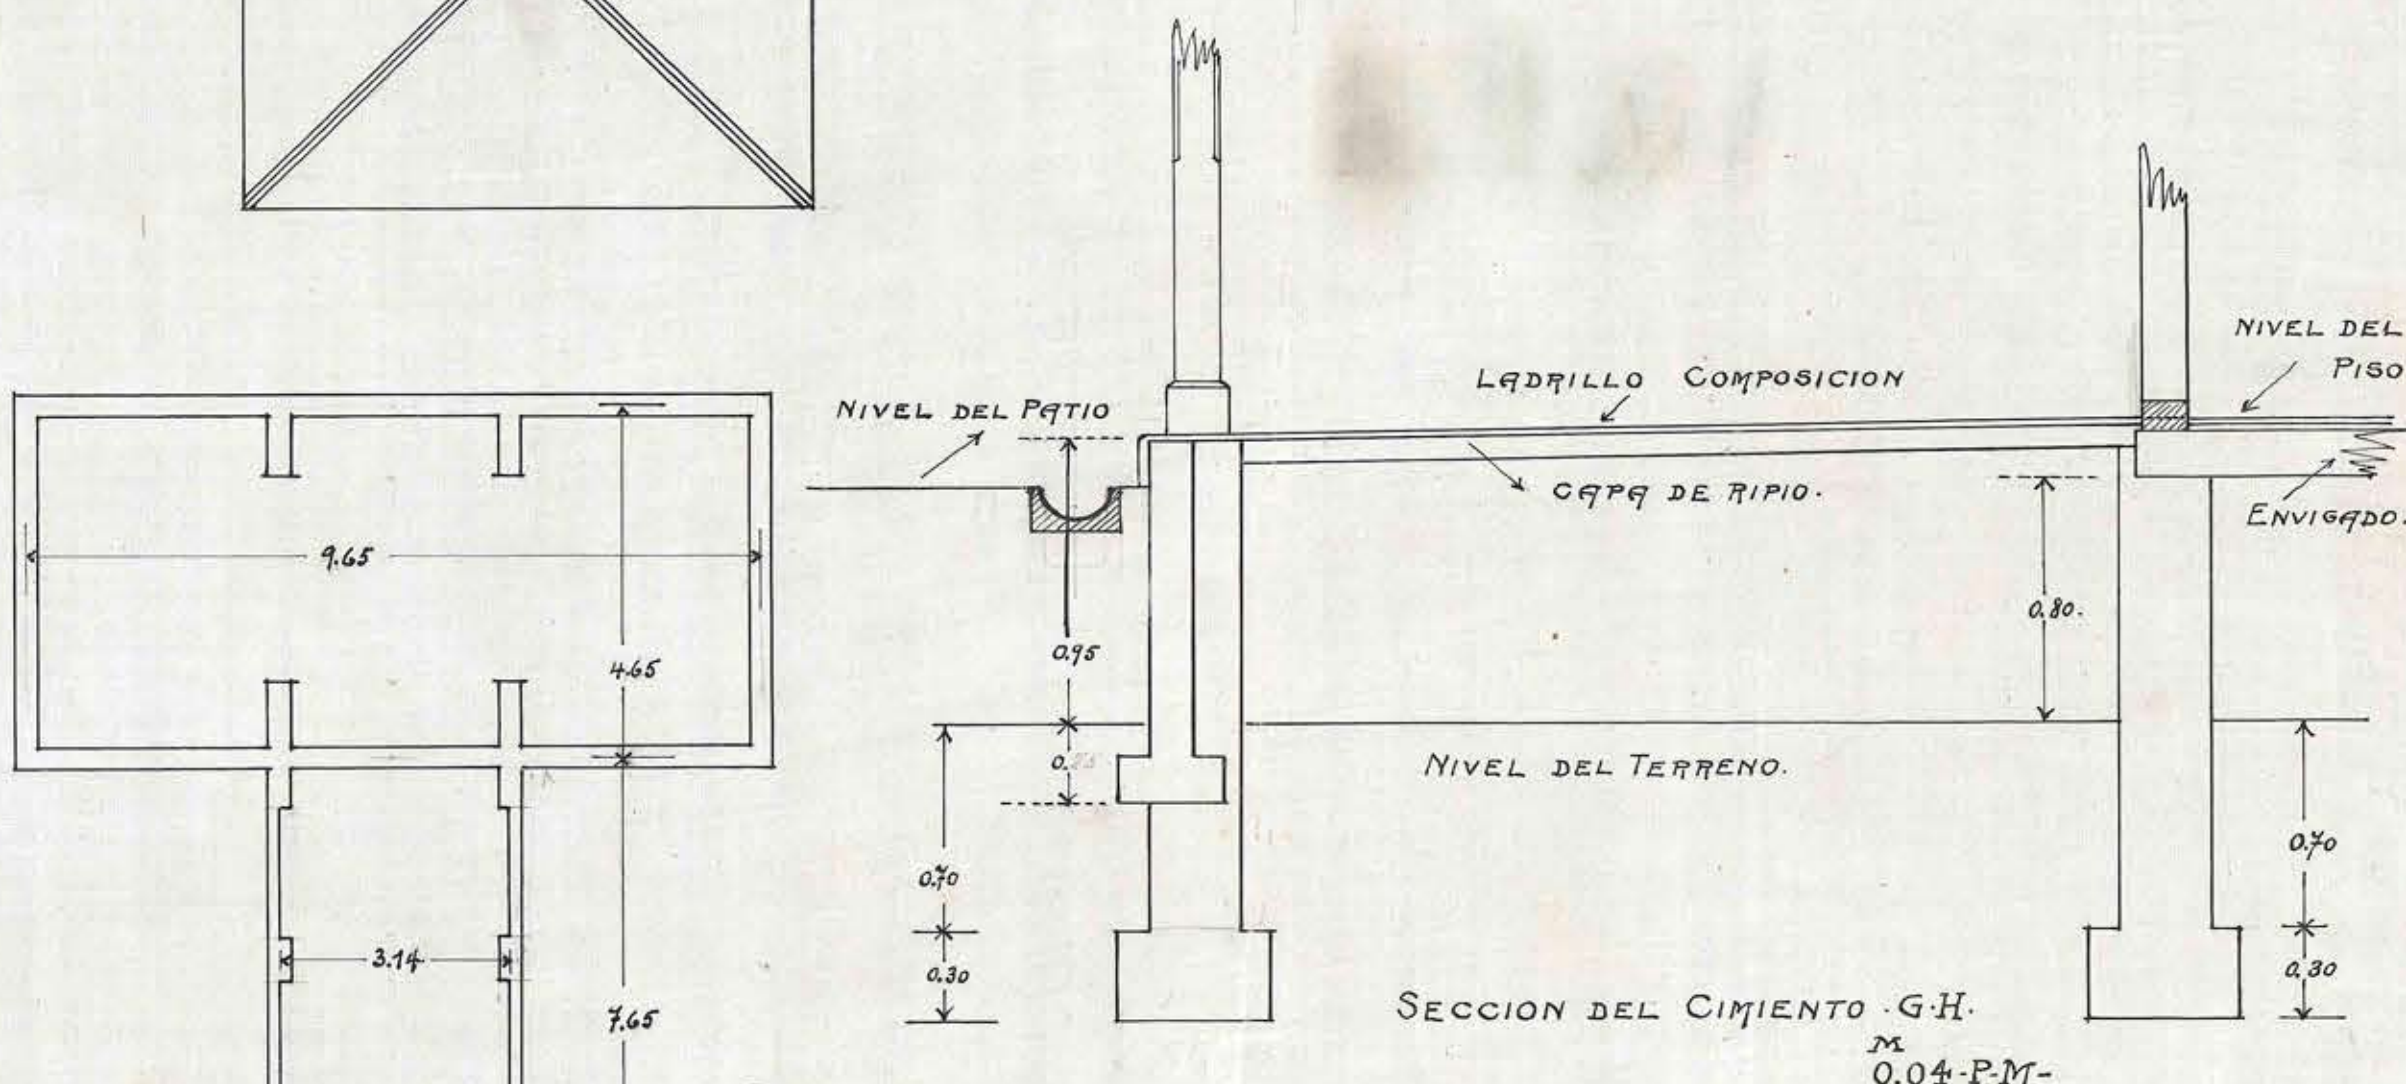
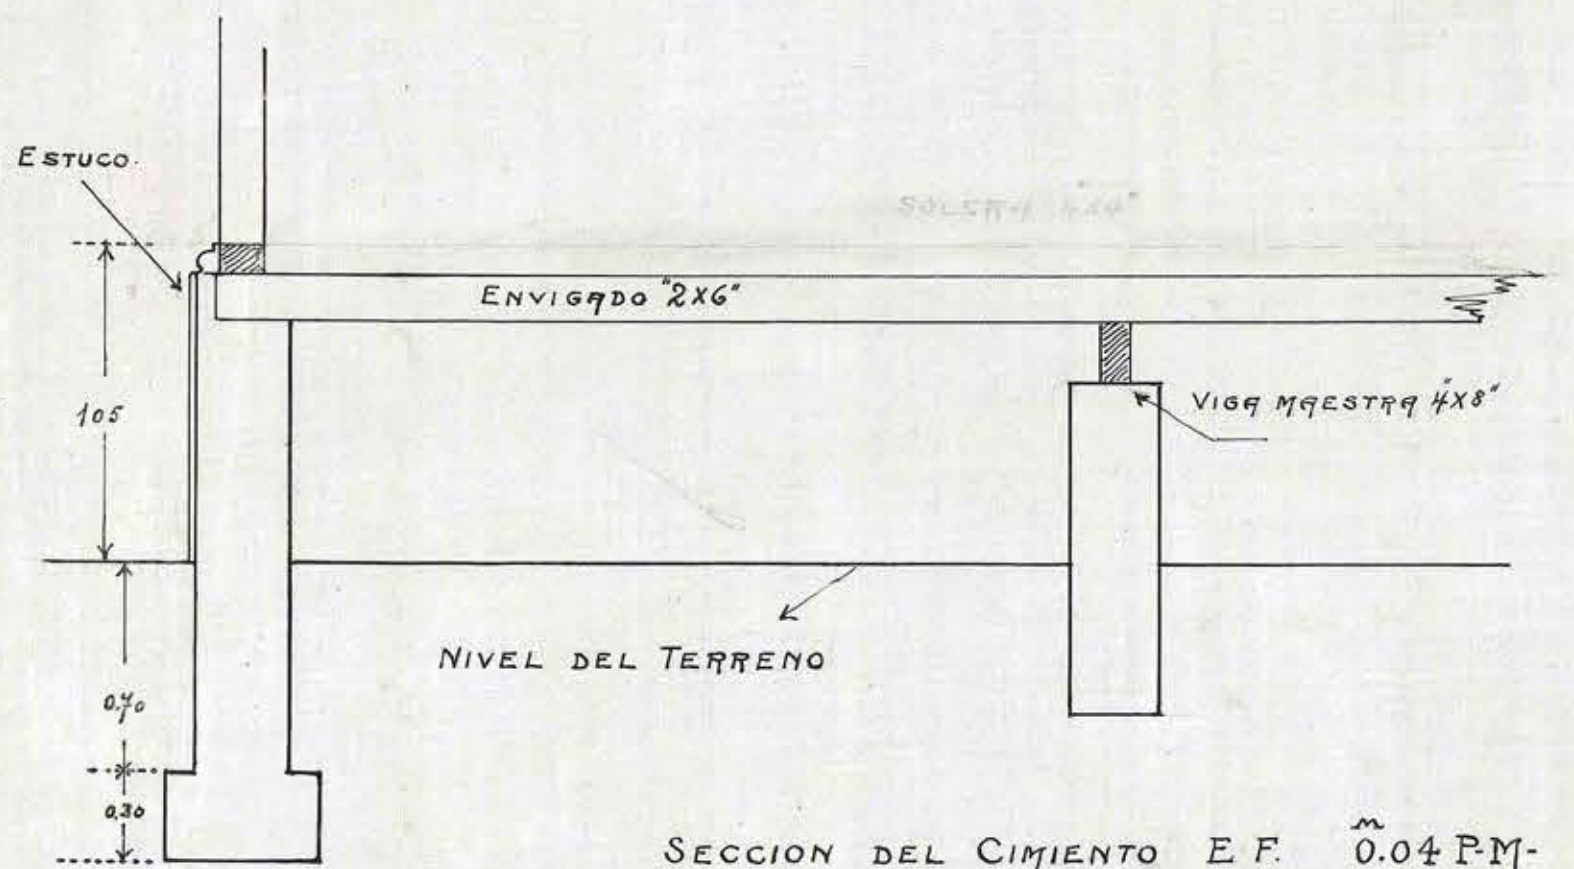
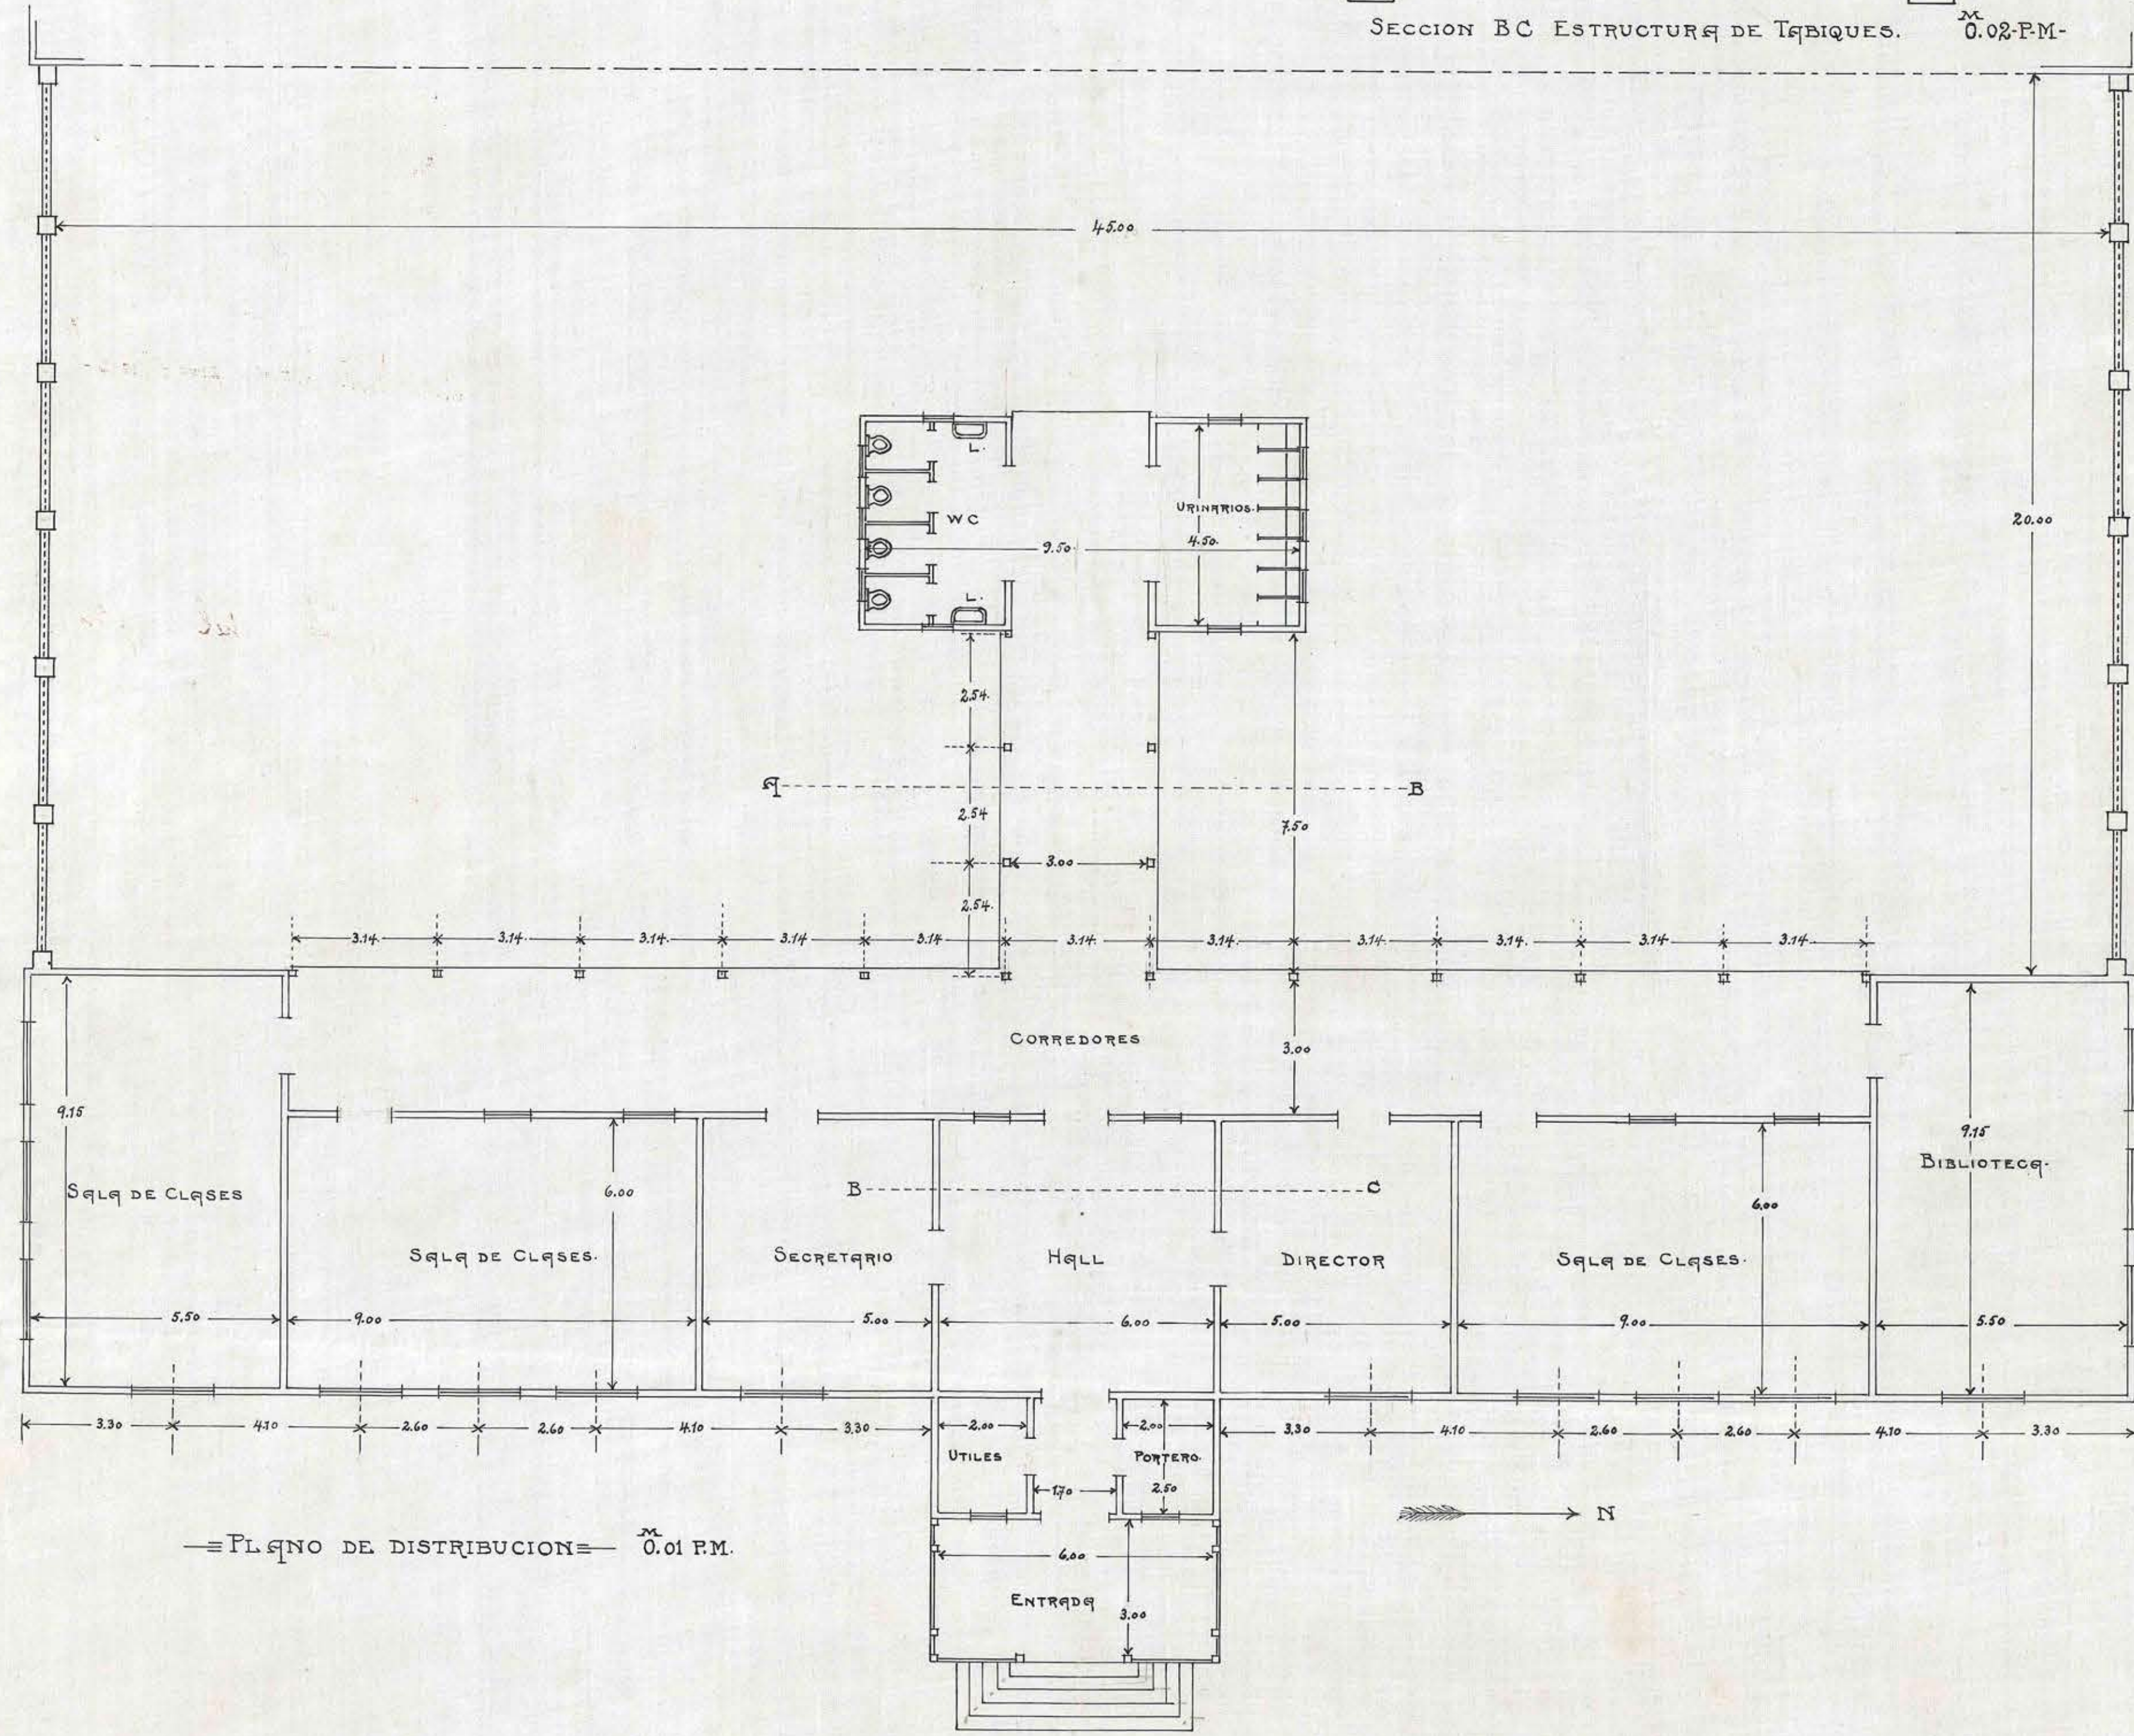
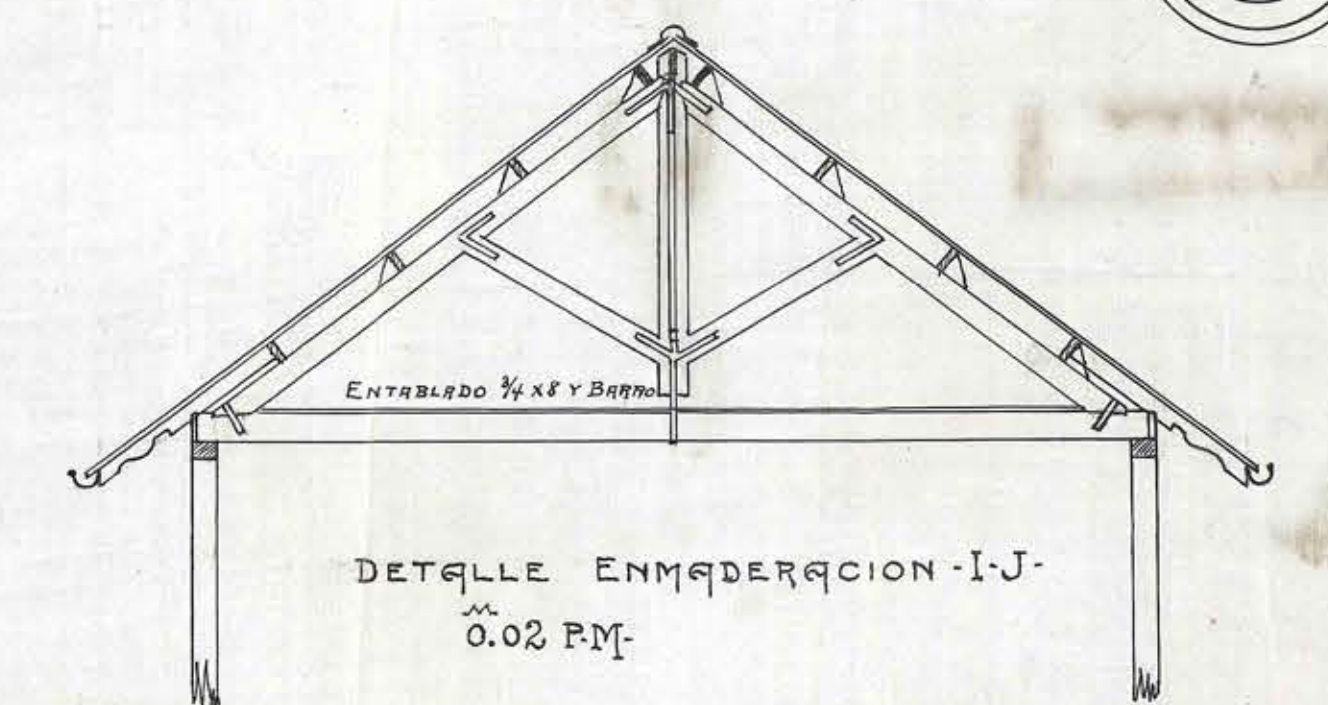
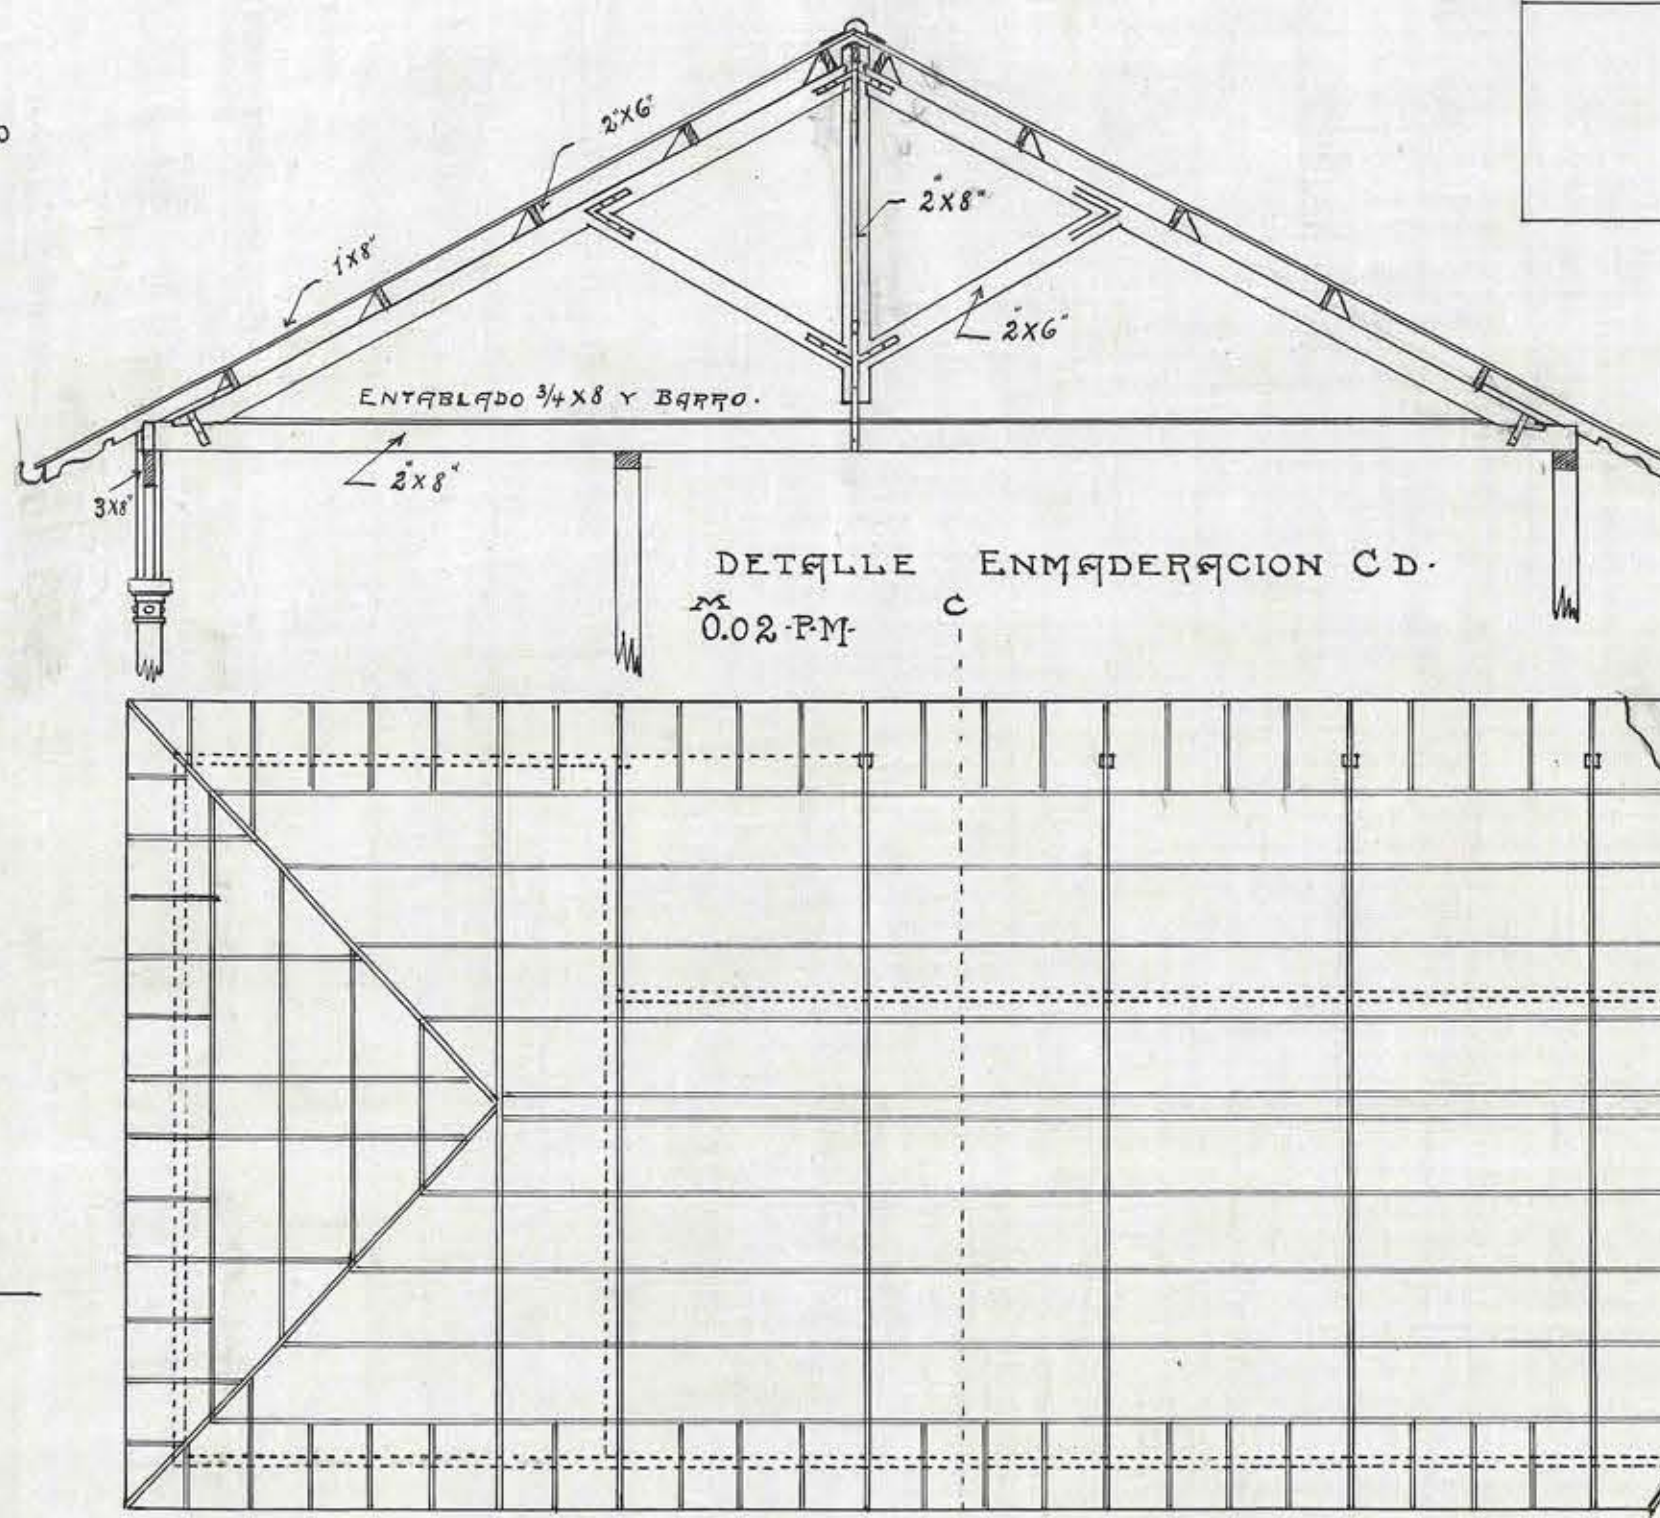
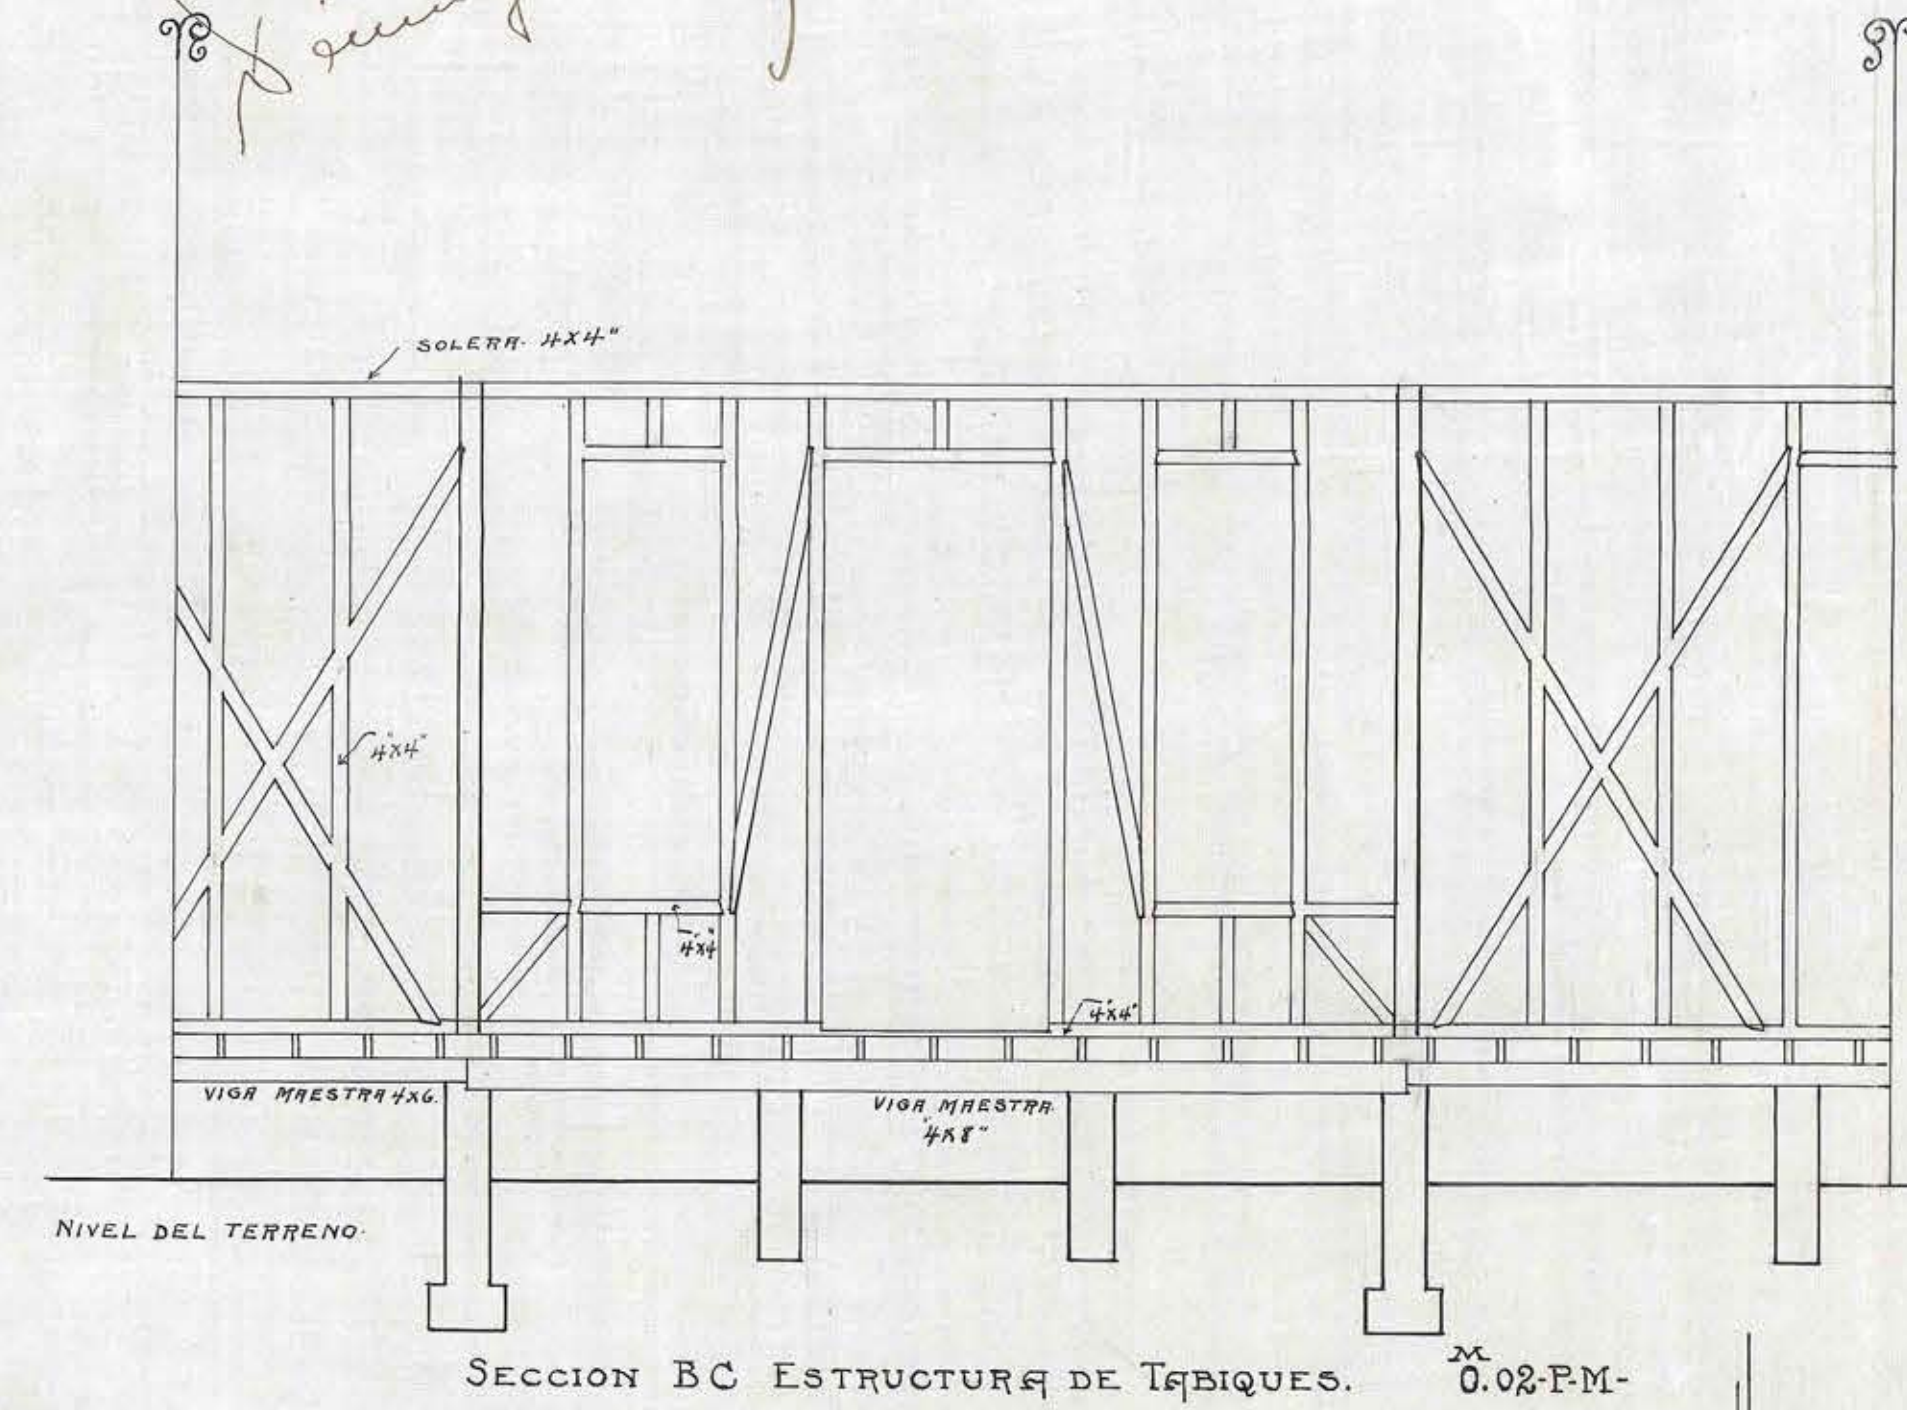


ESCUELA AGRÍCOLA ARBORICULTURA FRUTAL DE TEMUCO.

Mauro de la Villa
Arquitecto
Santiago X-4 / 918

Frederick H. Gray

2

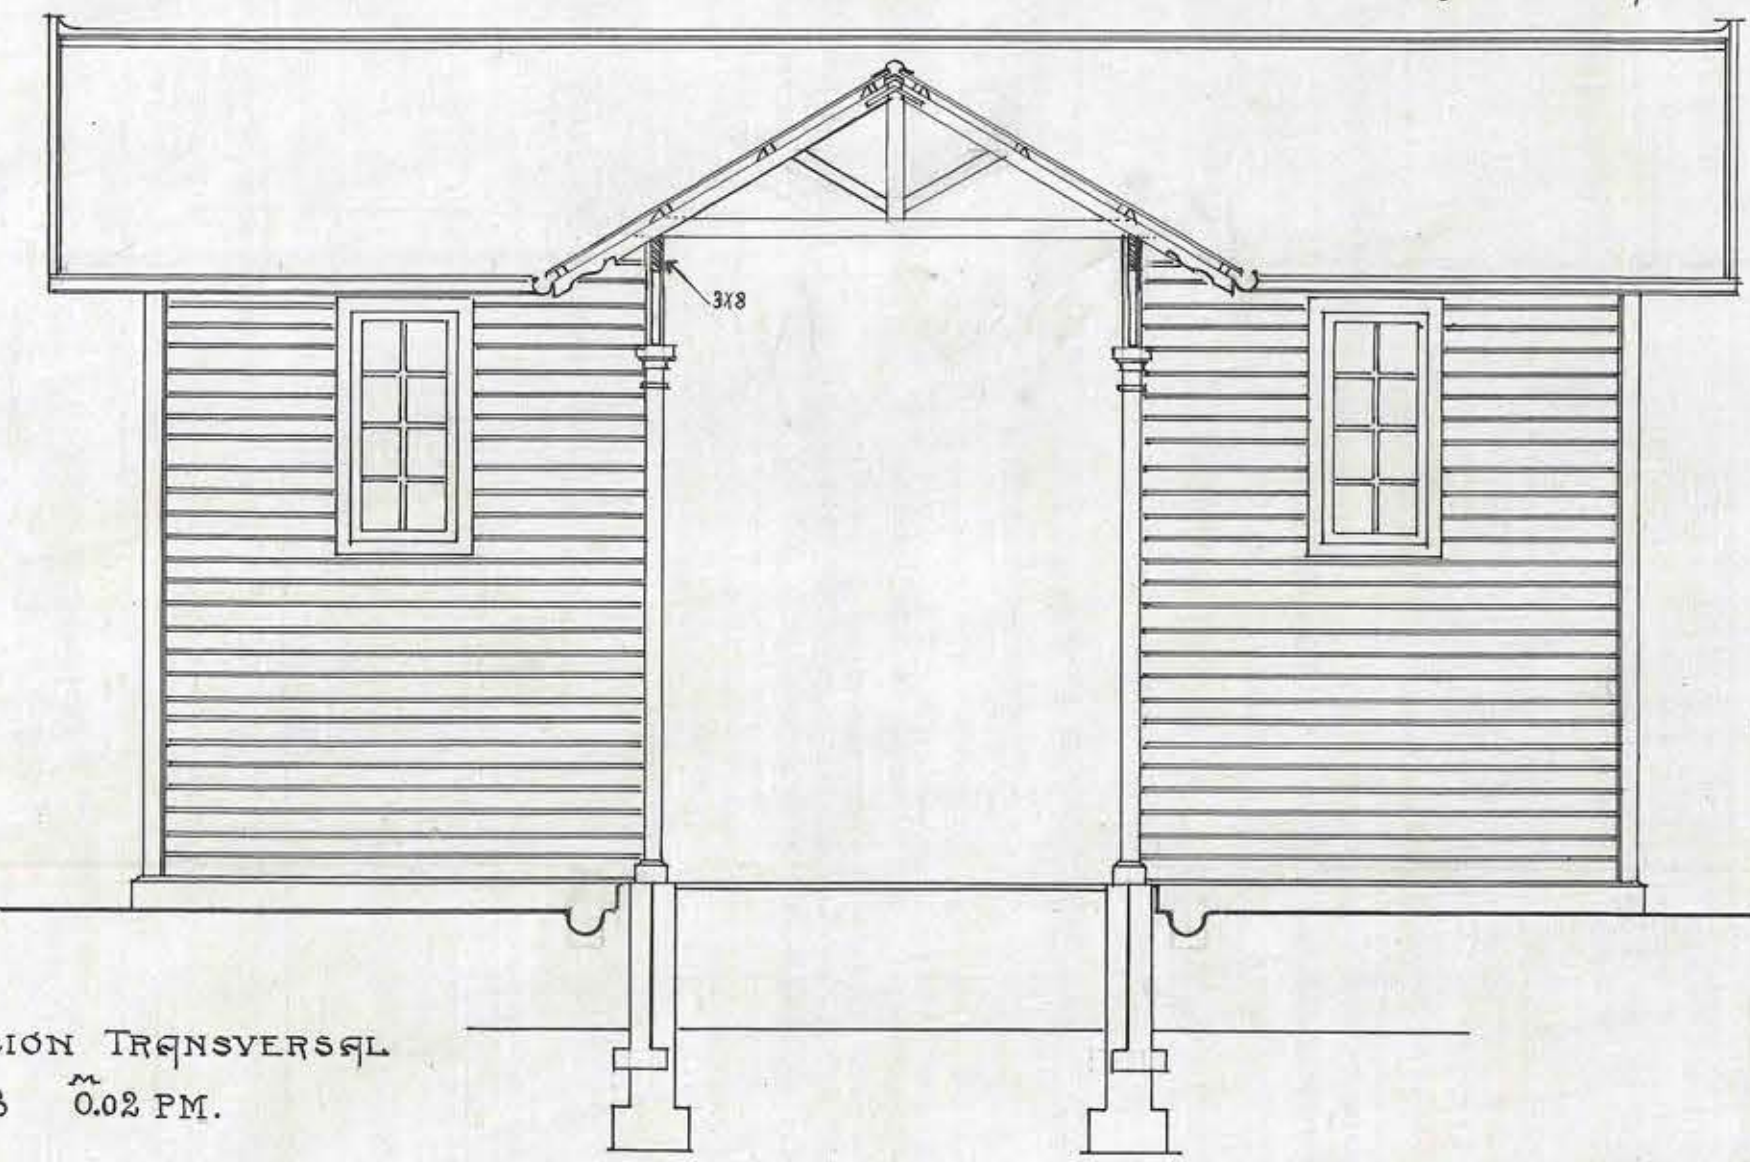

Mauro de la Villa