

• DIRECCION DE OBRAS PUBLICAS — — — — — ARQUITECTURA •

— ESCUELA AGRICOLA DE TEMUCO —


SECCION DORMITORIOS

SECCION N. 1161  
Santiago, 2 Enero de 1922

APROBADO POR EL CONSEJO  
DE OBRAS PUBLICAS

*C. M. Valdovinos*

4

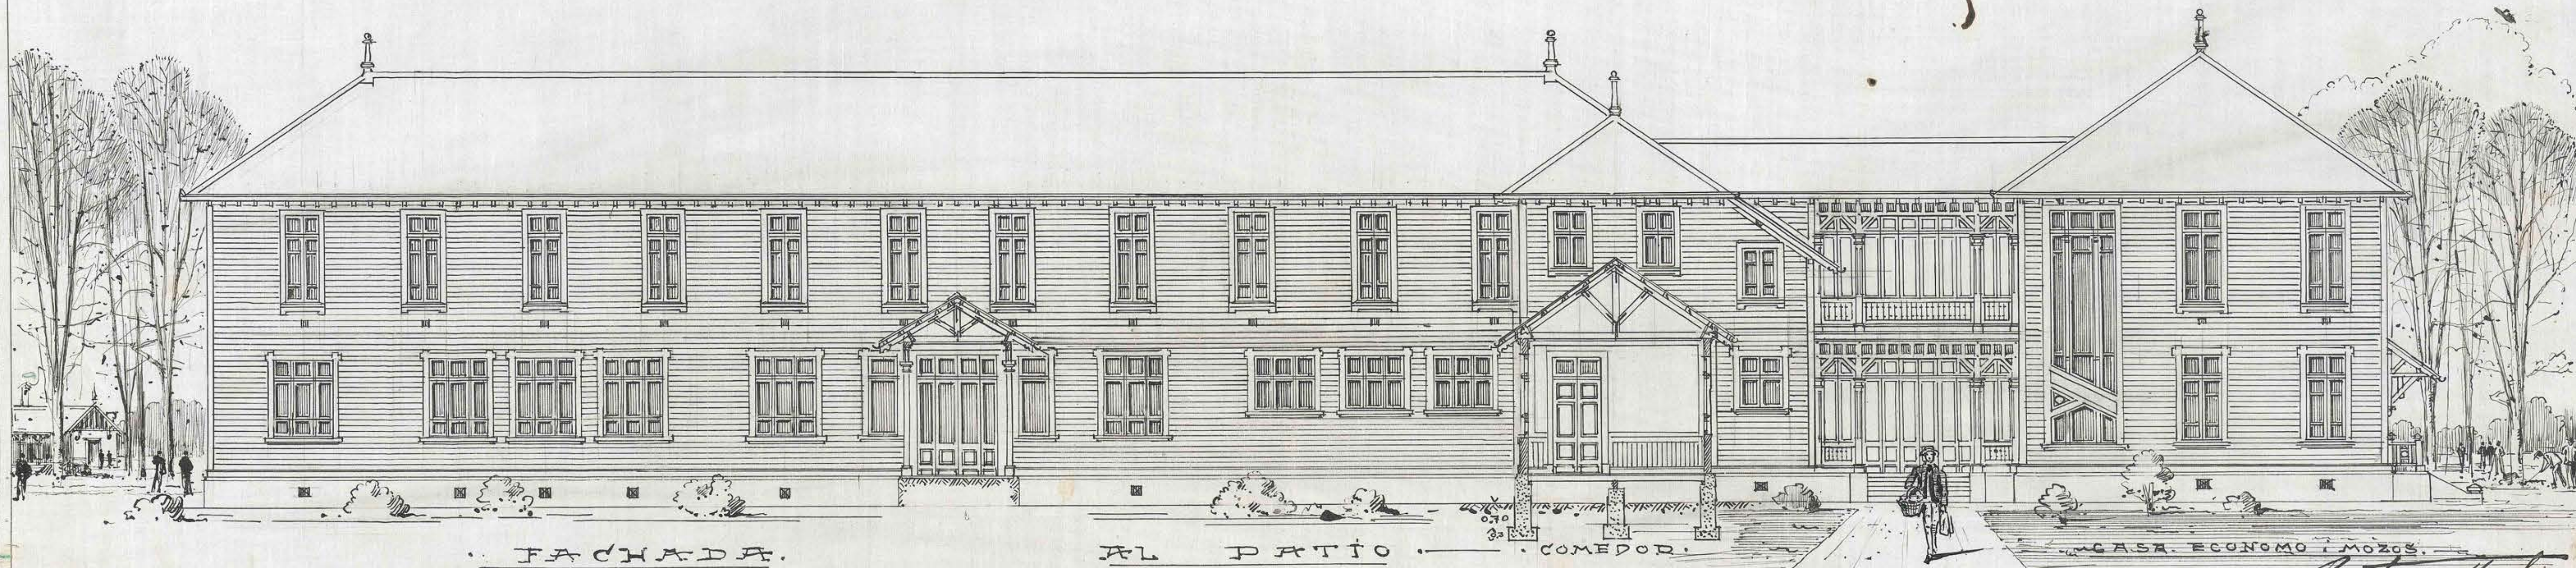

FACHADA.

AL PATIO

COMEDOR.

CASA ECONOMO MOZOS.

ESCALA - 0.01 = 1 MTR.

*B. Hermant*  
arquitecto