


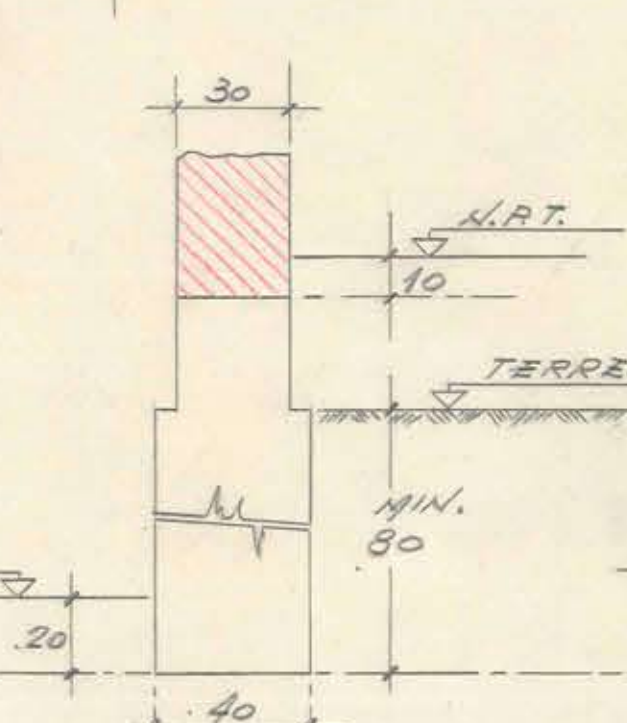


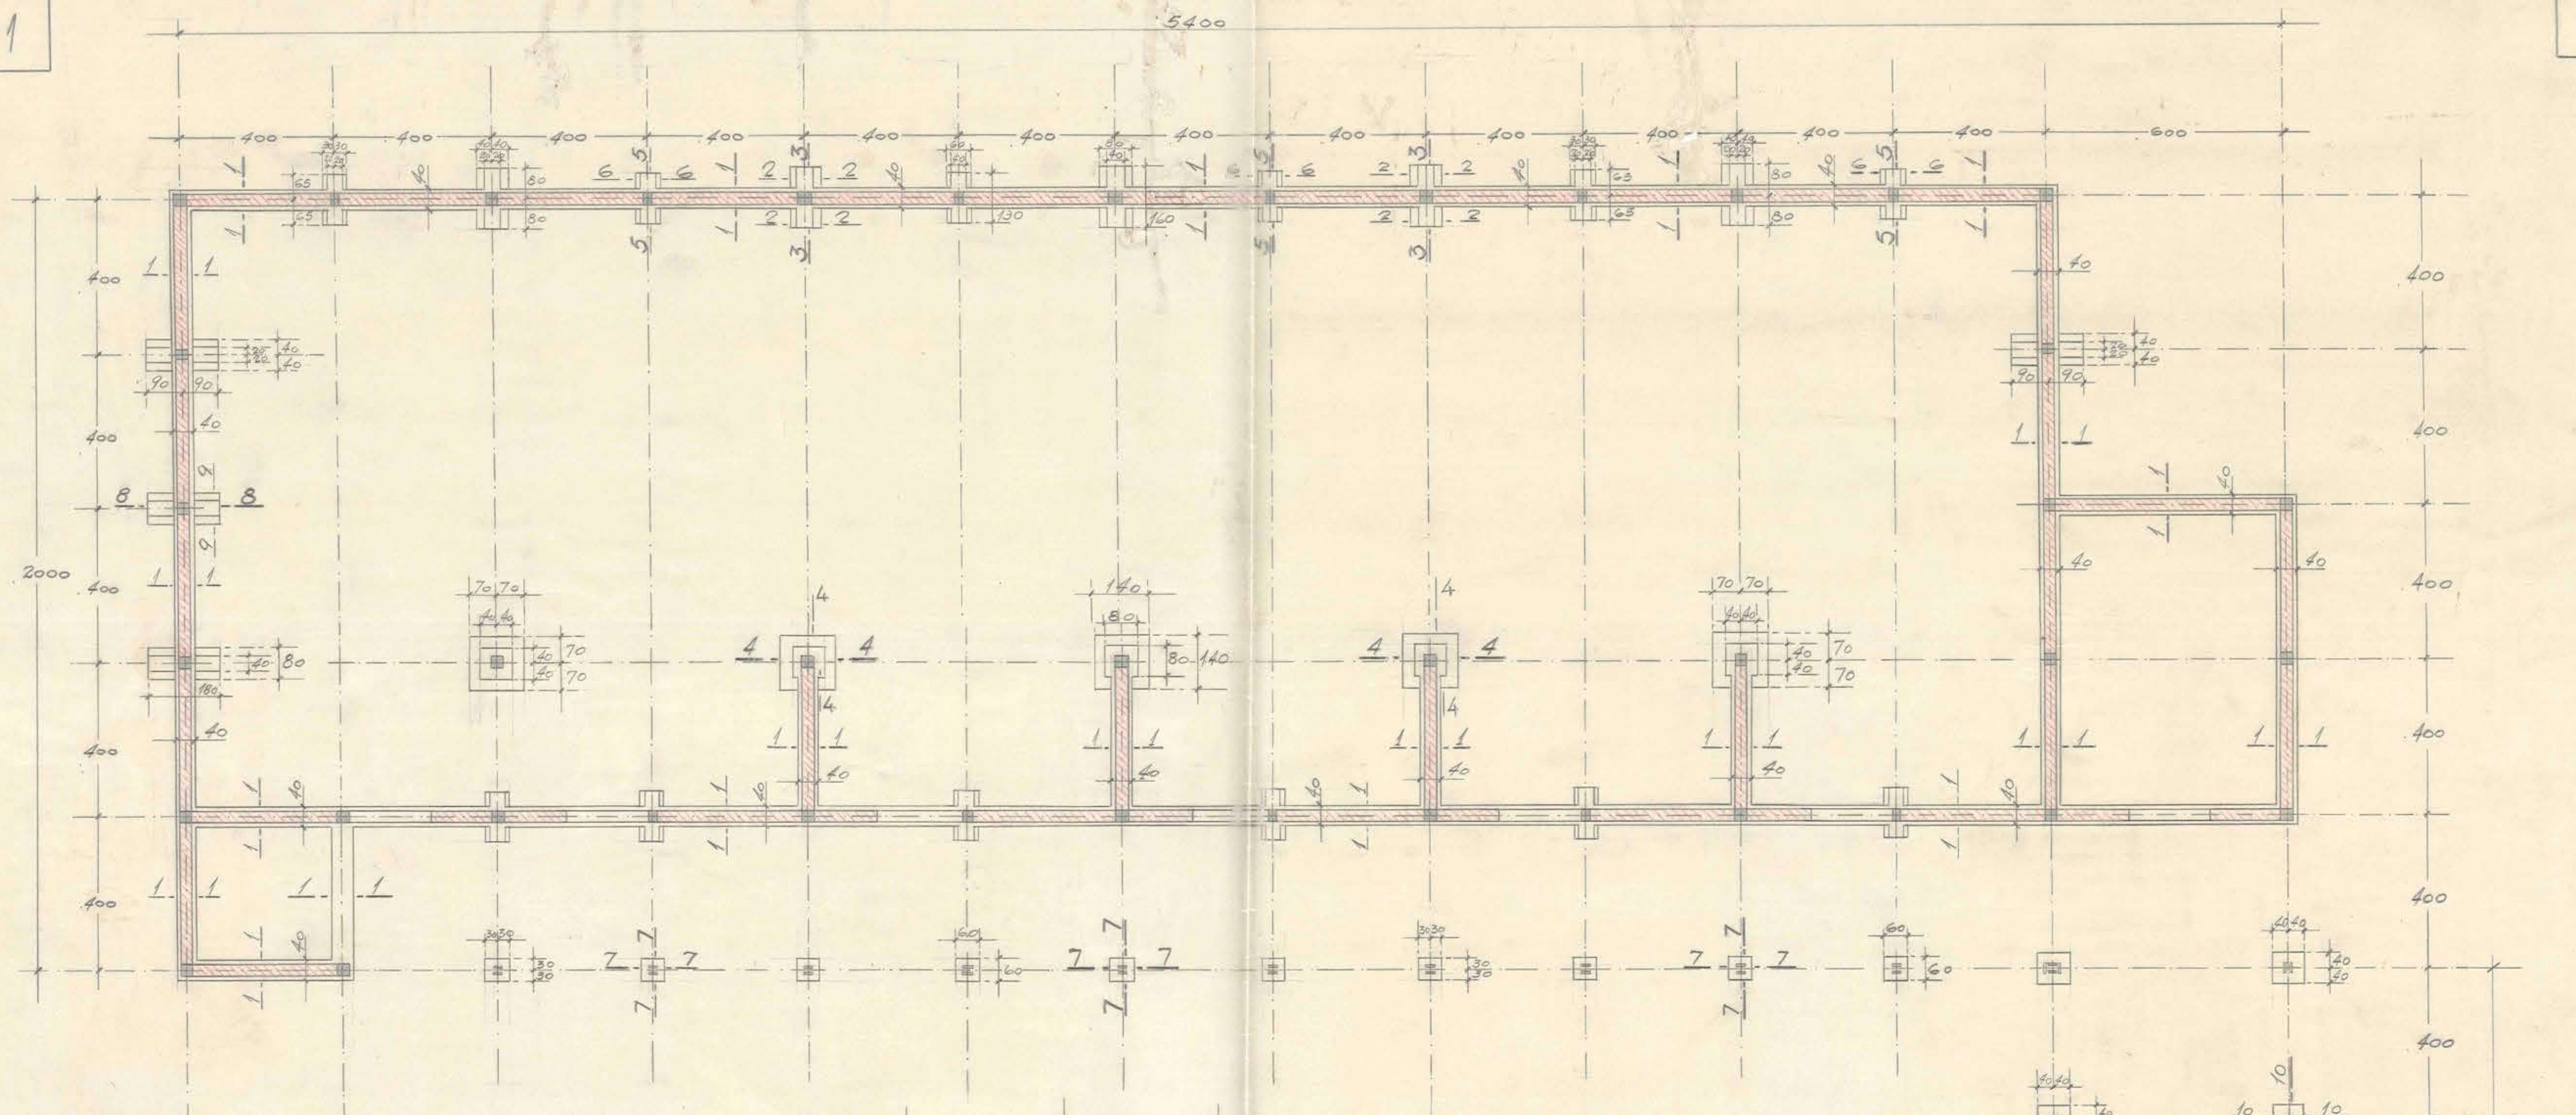


SECCION 1-1

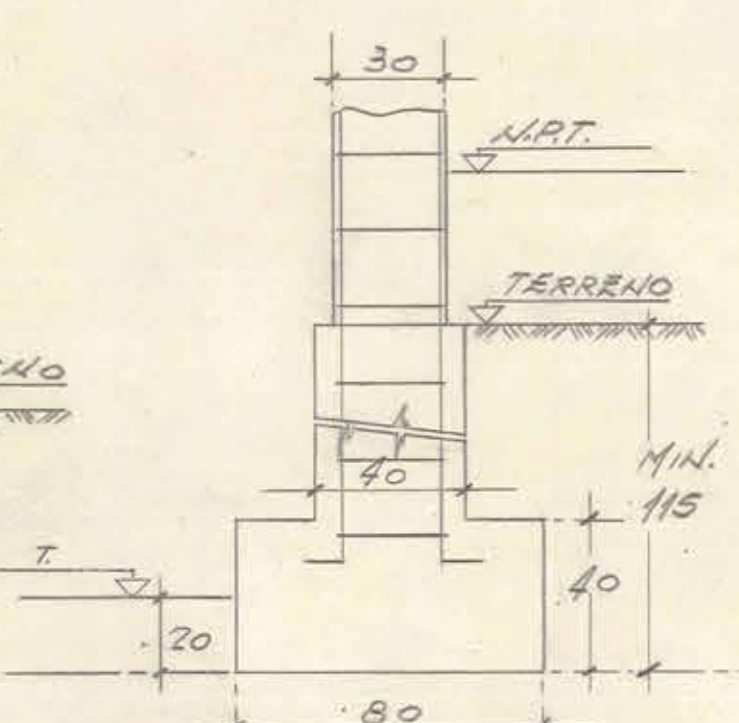


SECCION 2-2

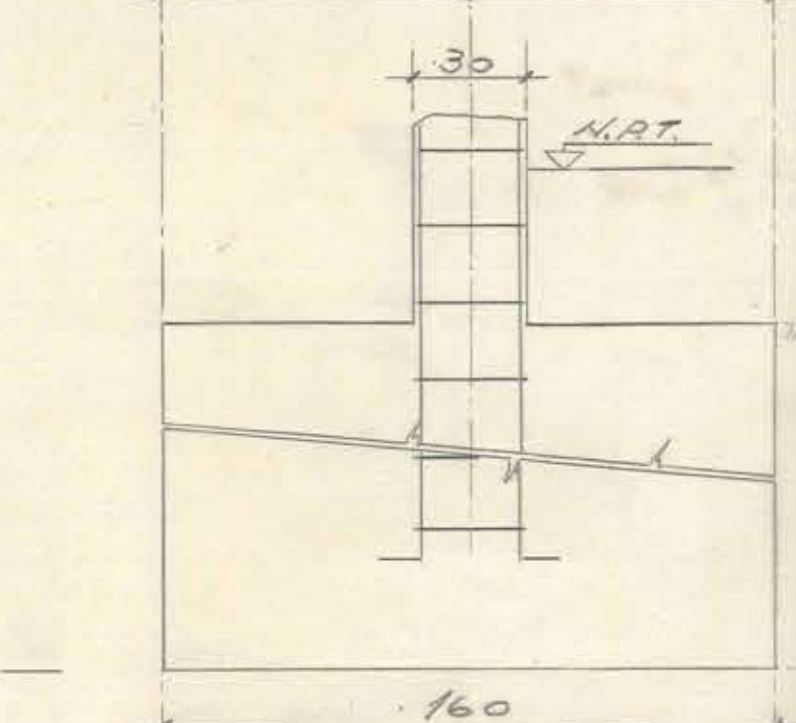


SECCION 3-3

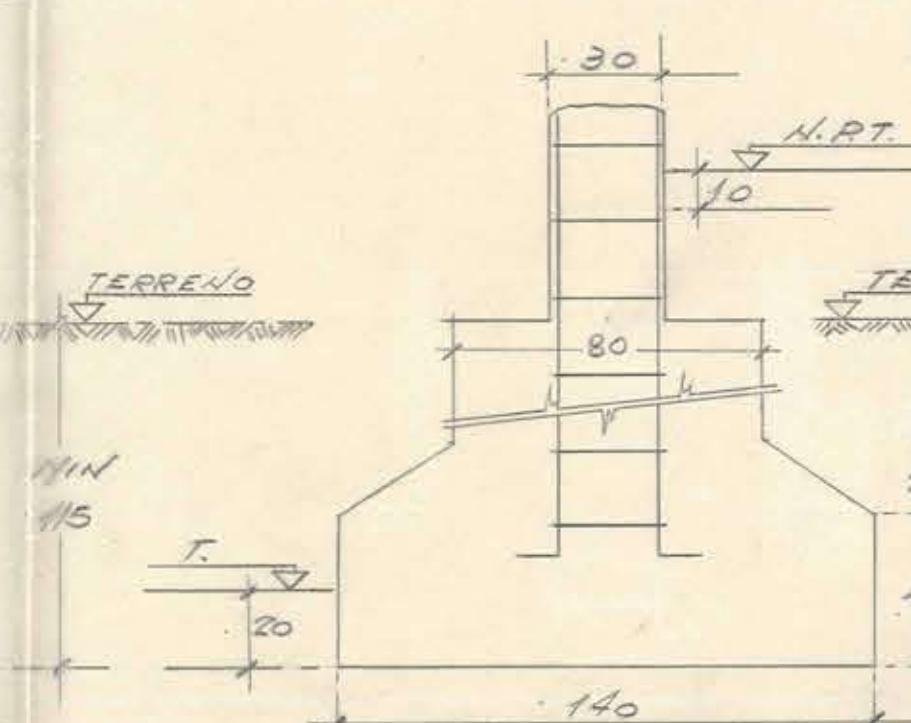


SECCION 4-4

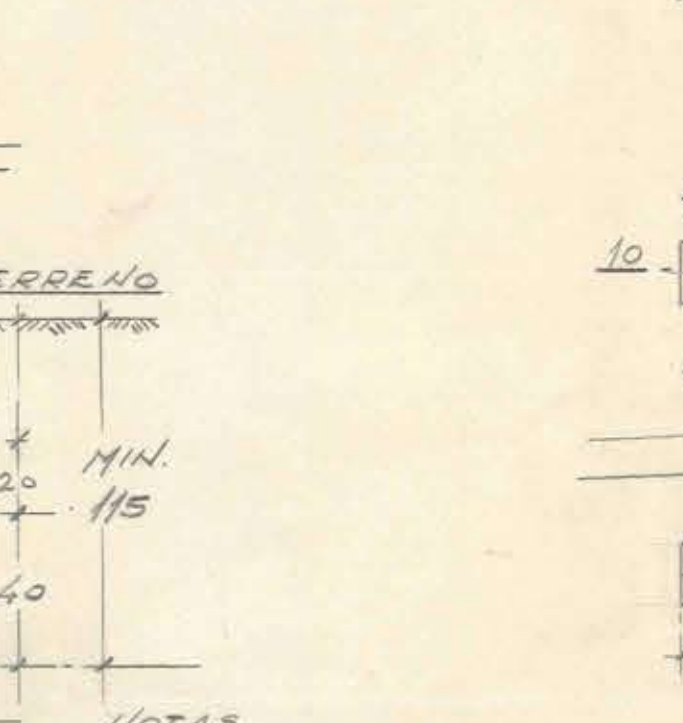


SECCION 5-5

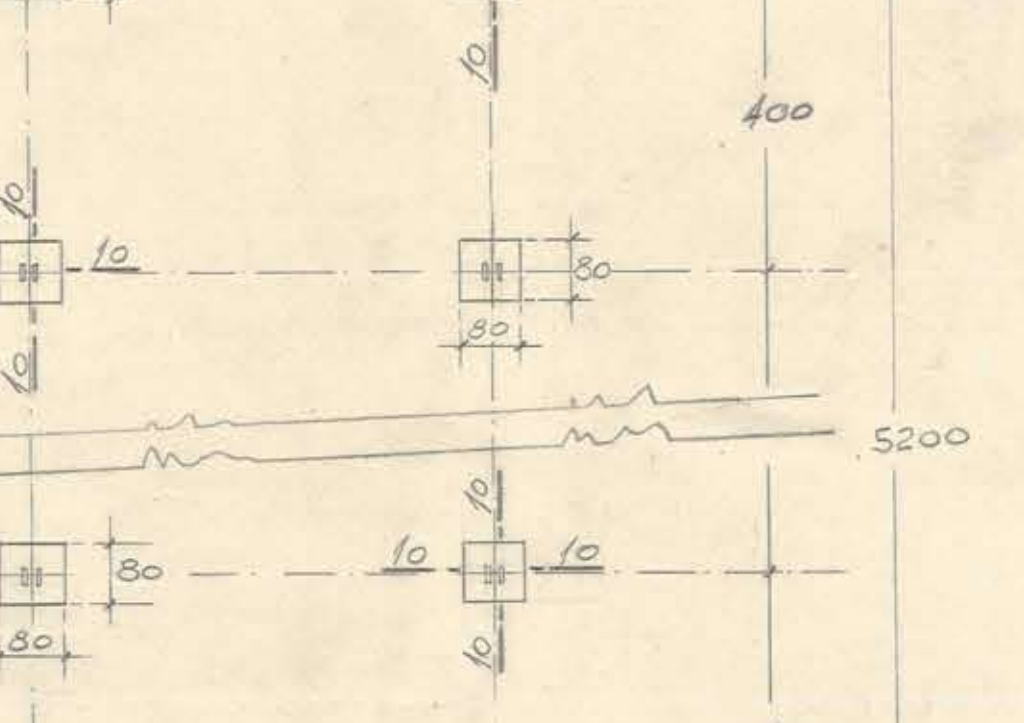


SECCION 6-6

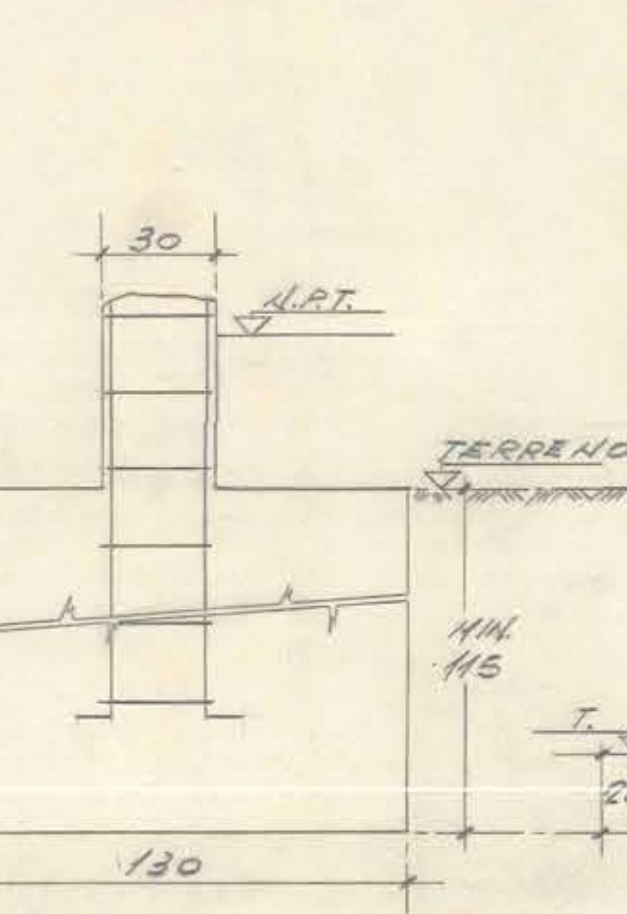


SECCION 7-7

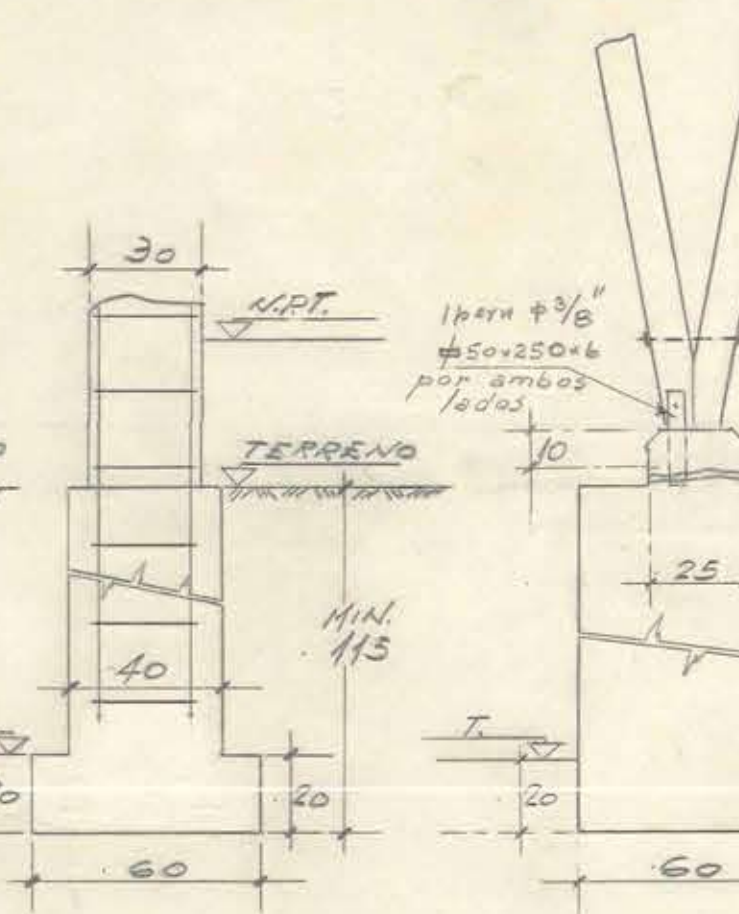


SECCION 8-8

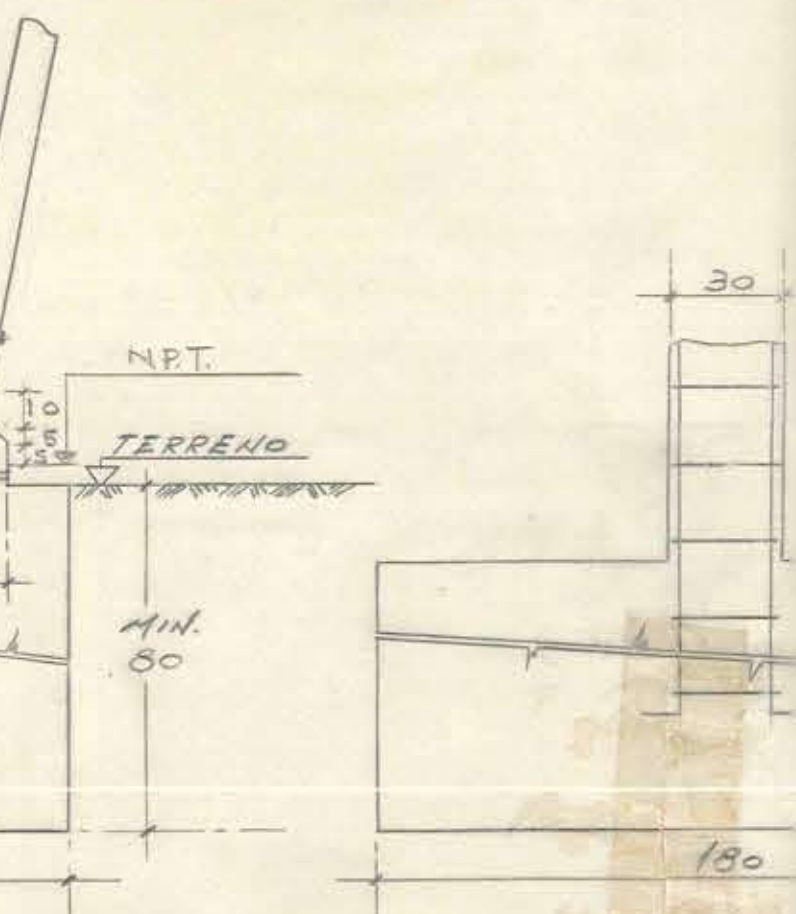


SECCION 9-9

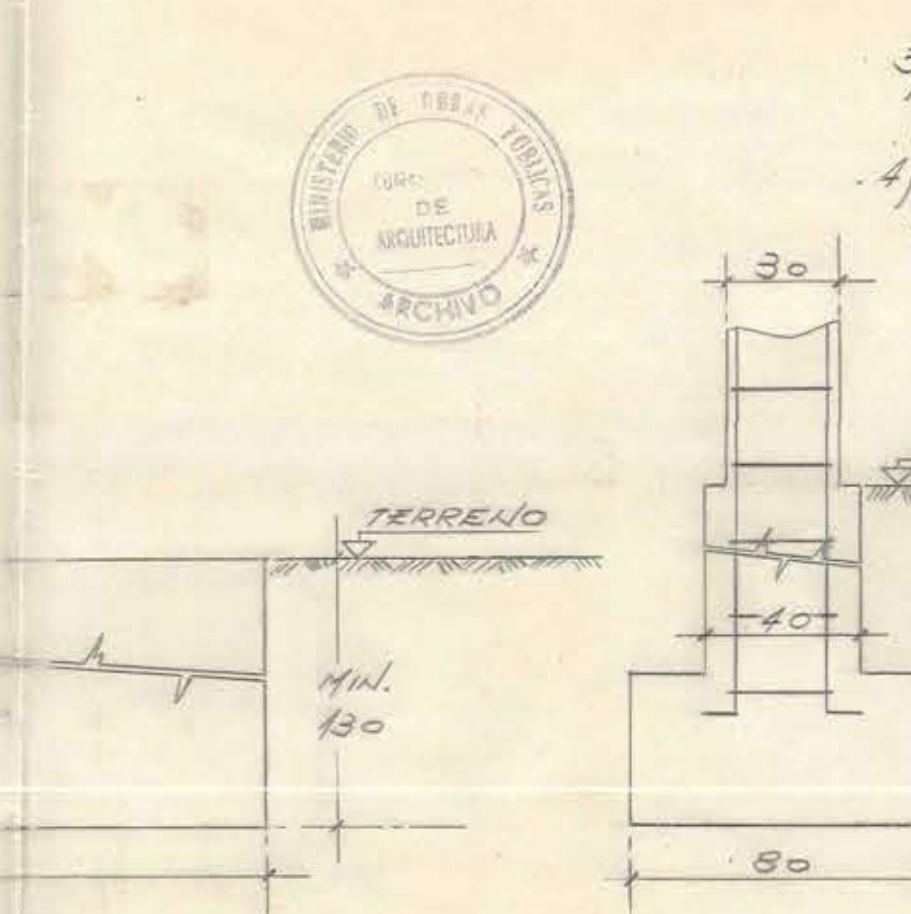

SECCION 10-10

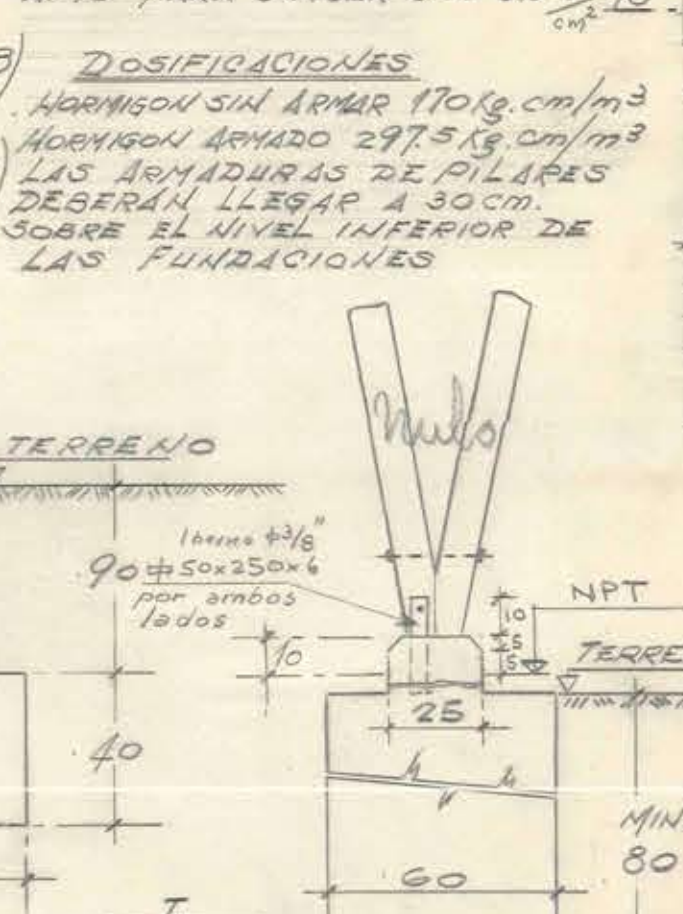

SECCION 11-11

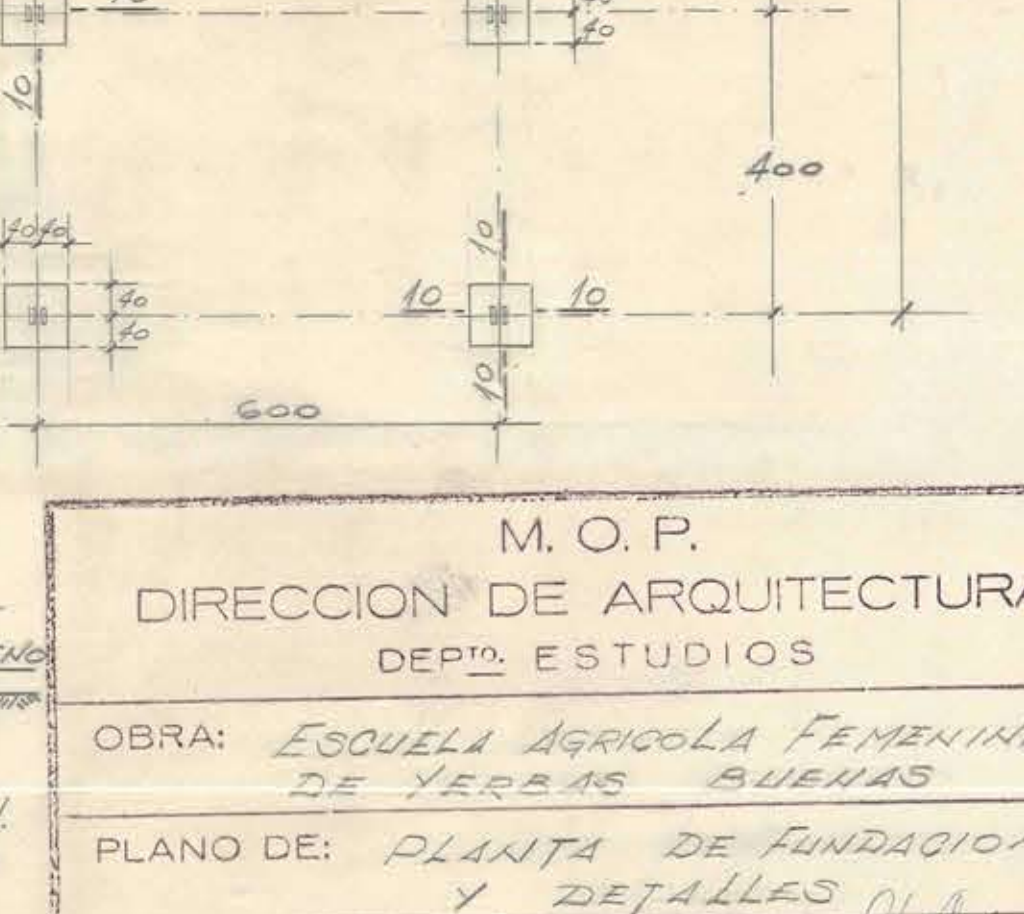

SECCION 12-12

NOTAS
1) N.P.T. CORRESPONDE NIVEL
PUISO TERMINADO
2) T. CORRESPONDE A TERRENO
APTO. PARA CARGAR CON 1.5 kg/cm²
3) DOSIFICACIONES
ARMADURA SIN ARMAR 170 kg/cm³
ARMADURA ARMADA 297.5 kg/cm³
4) LAS ARMADURAS DE PILARES
DEBERAN LLEGAR A 30 CM.
SOBRE EL NIVEL INFERIOR DE
LAS FUNDACIONES



SI EL TERRENO ES DIFERENTE AL CONSULTADO
SE DEBERA INFORMAR AL CALCULISTA

0.73 x 0.63

M. O. P. DIRECCION DE ARQUITECTURA DEPTO. ESTUDIOS	
OBRA: ESCUELA AGRICOLA FEMENINA DE YERBAS BUENAS	
PLANO DE: PLANTA DE FUNDACIONES Y DETALLES	
CALCULO DE ESTABILIDAD: G. ABALO C.	FECHA: XII-56
DIBUJO: Violeta Rojas J.	FECHA: XII-56
CONFORME INGENIERO JEFE	VISTO BUENO ARQUITECTO JEFE