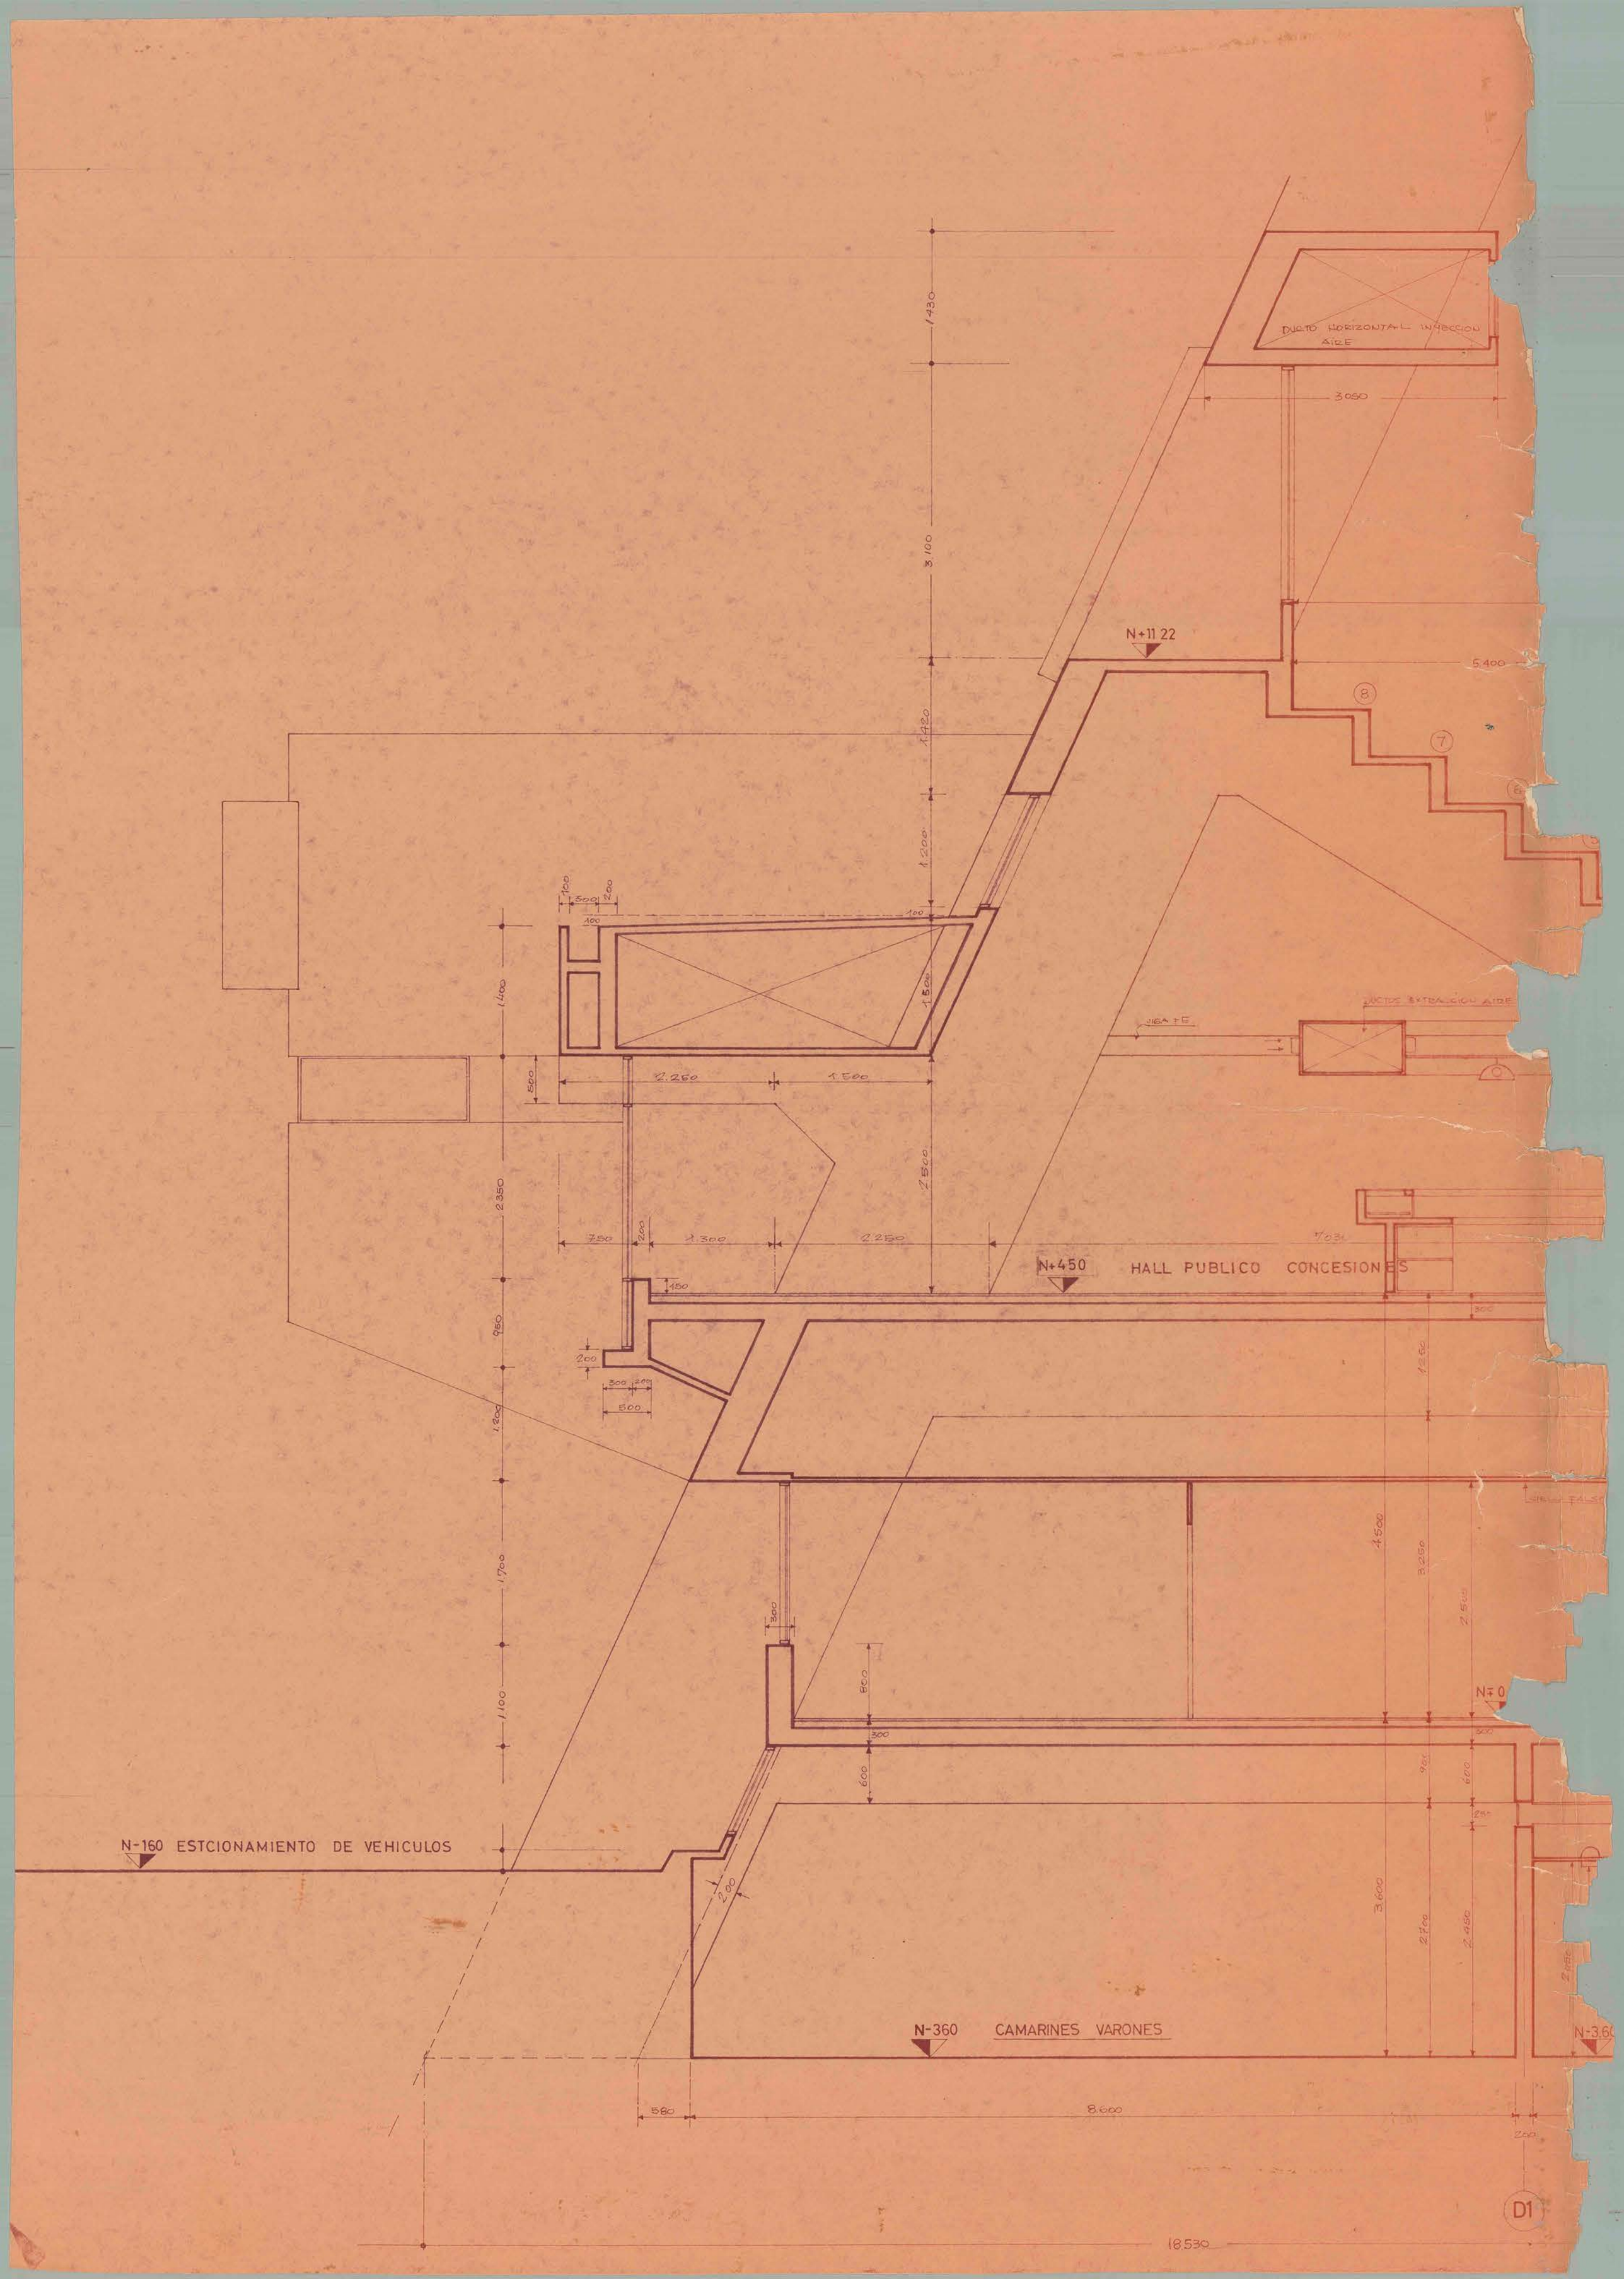
DUCTO HORIZONTAL INYECCION AIRE
N+11.22
5.400
HALL PUBLICO CONCESIONES
N+450
N-160 ESTCIONAMIENTO DE VEHICULOS
N-360 CAMARINES VARONES
N+0
18.530
D1