

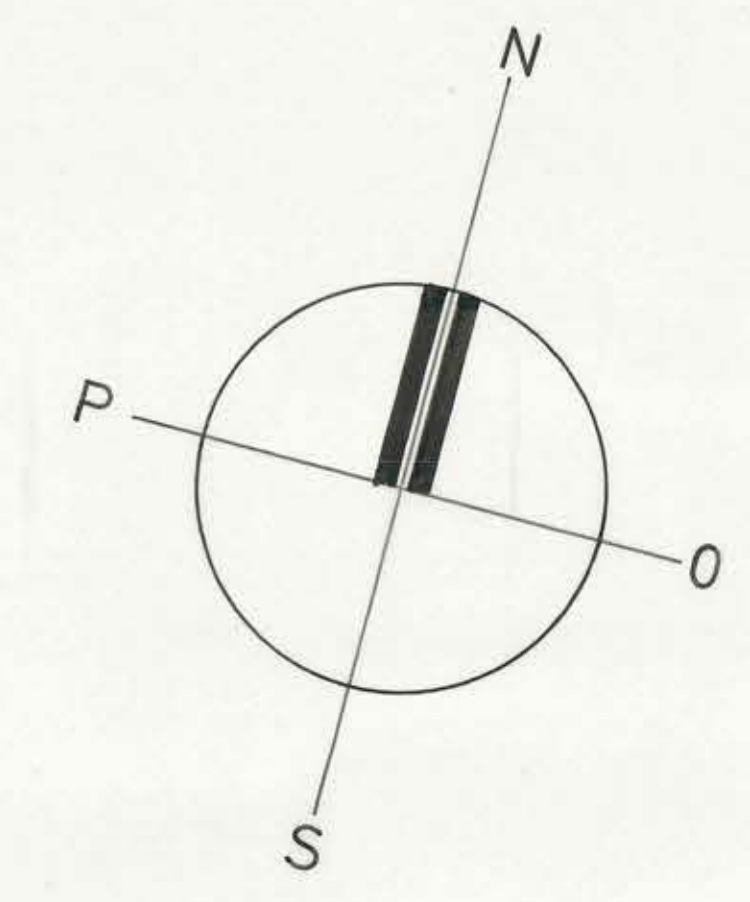


CALLE FREIRE

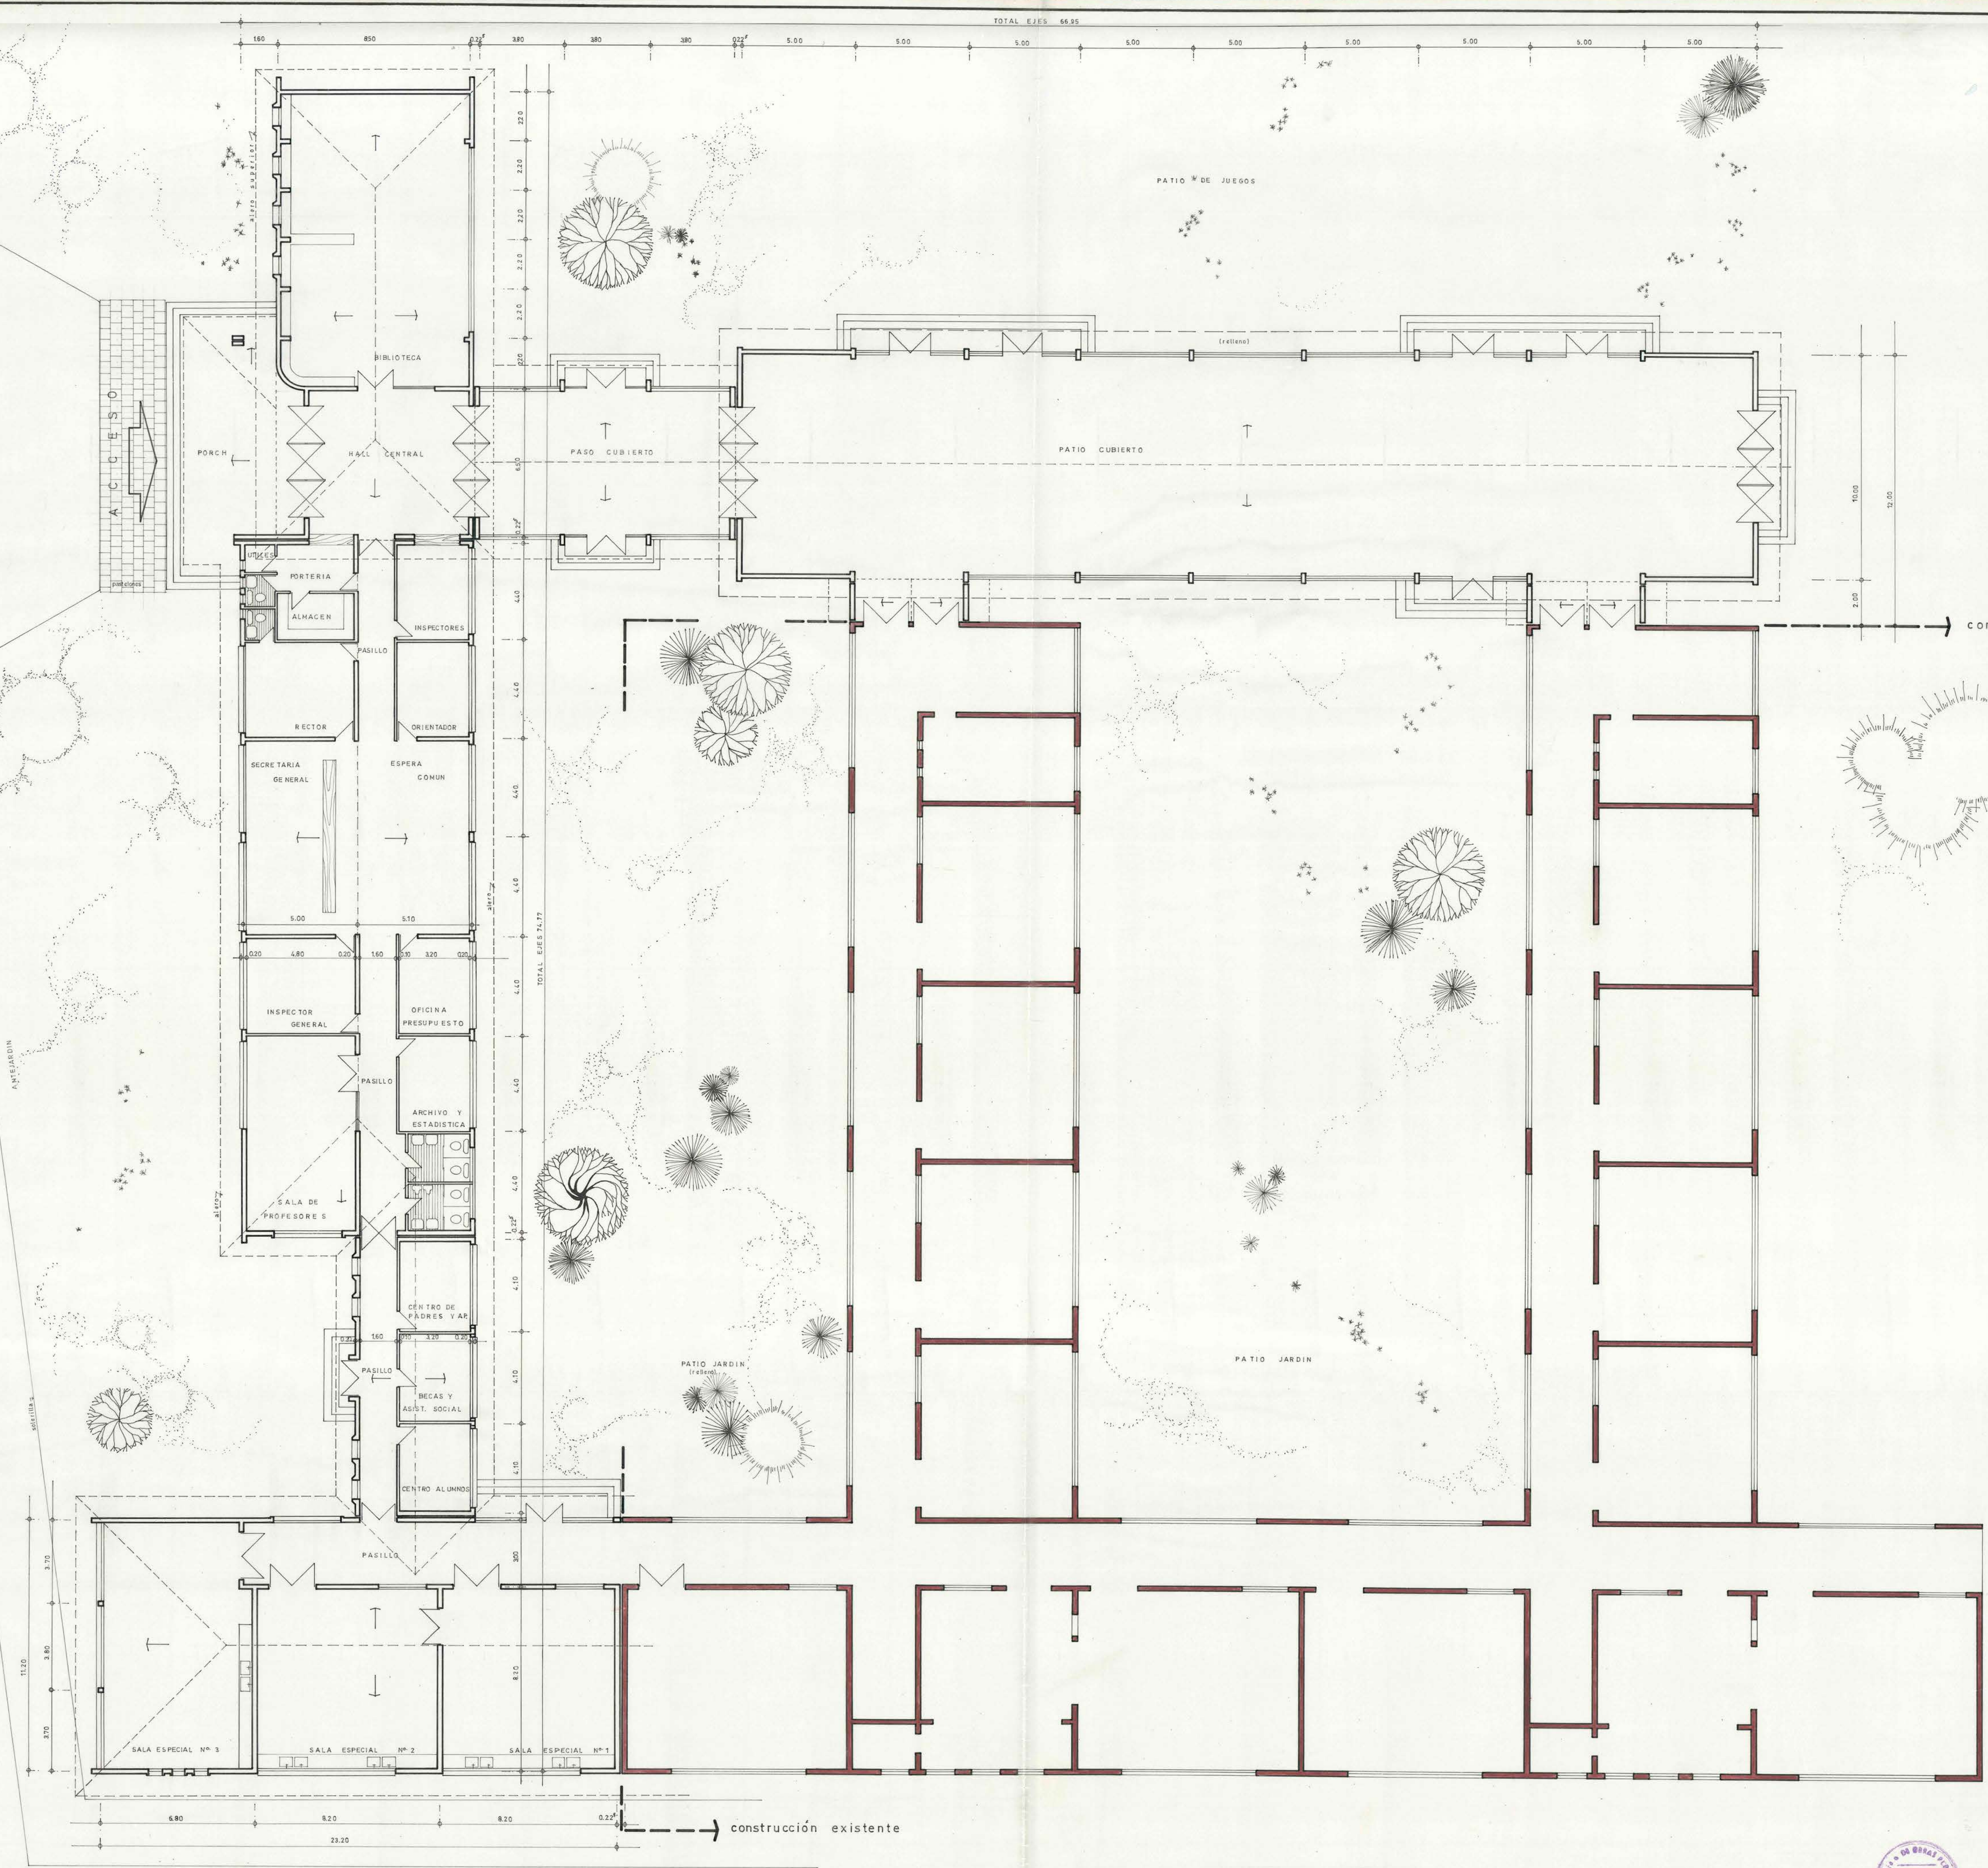

SUPERFICIES		
1.—PABELLON ADMINISTRACION—BIBLIOTECA Y PASO CUBIERTO	580 m ²	
2.—SALAS ESPECIALES Y SECTOR CENTRO ALUMNOS—PADRES Y AP	333 m ²	
3.—PATIO CUBIERTO	481 m ²	
TOTAL	1394 m ²	

NOTA Proyecto general base del arqto. Edwin Weil W.

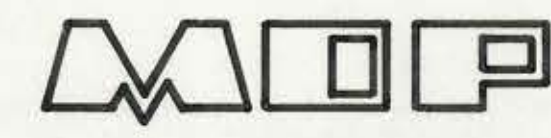

DIRECCION GENERAL DE OBRAS PUBLICAS
DIRECCION DE ARQUITECTURA

OBRA	PABELLON ADMINISTRACION—SALAS ESPECIALES Y PATIO CUBIERTO DEL LICEO DE HOMBRES DE OSORNO
UBICACION	OSORNO PROVINCIA OSORNO
plano	PLANTA GENERAL Y EMPLAZAMIENTO
PROYECTISTA	arqto. LUIS MORENO AGÜERO
DIBUJO	XIMENA VAZQUEZ DE PABLO
JEFE DE AREA	arqto. CARLOS ALBRECHT
ARQTO. JEFE DEPTO.	ORLANDO TORREALBA
contratista	fecha contrato n° del contrato
escala	1/100
fecha	octubre/69



CALLE BILBAO