




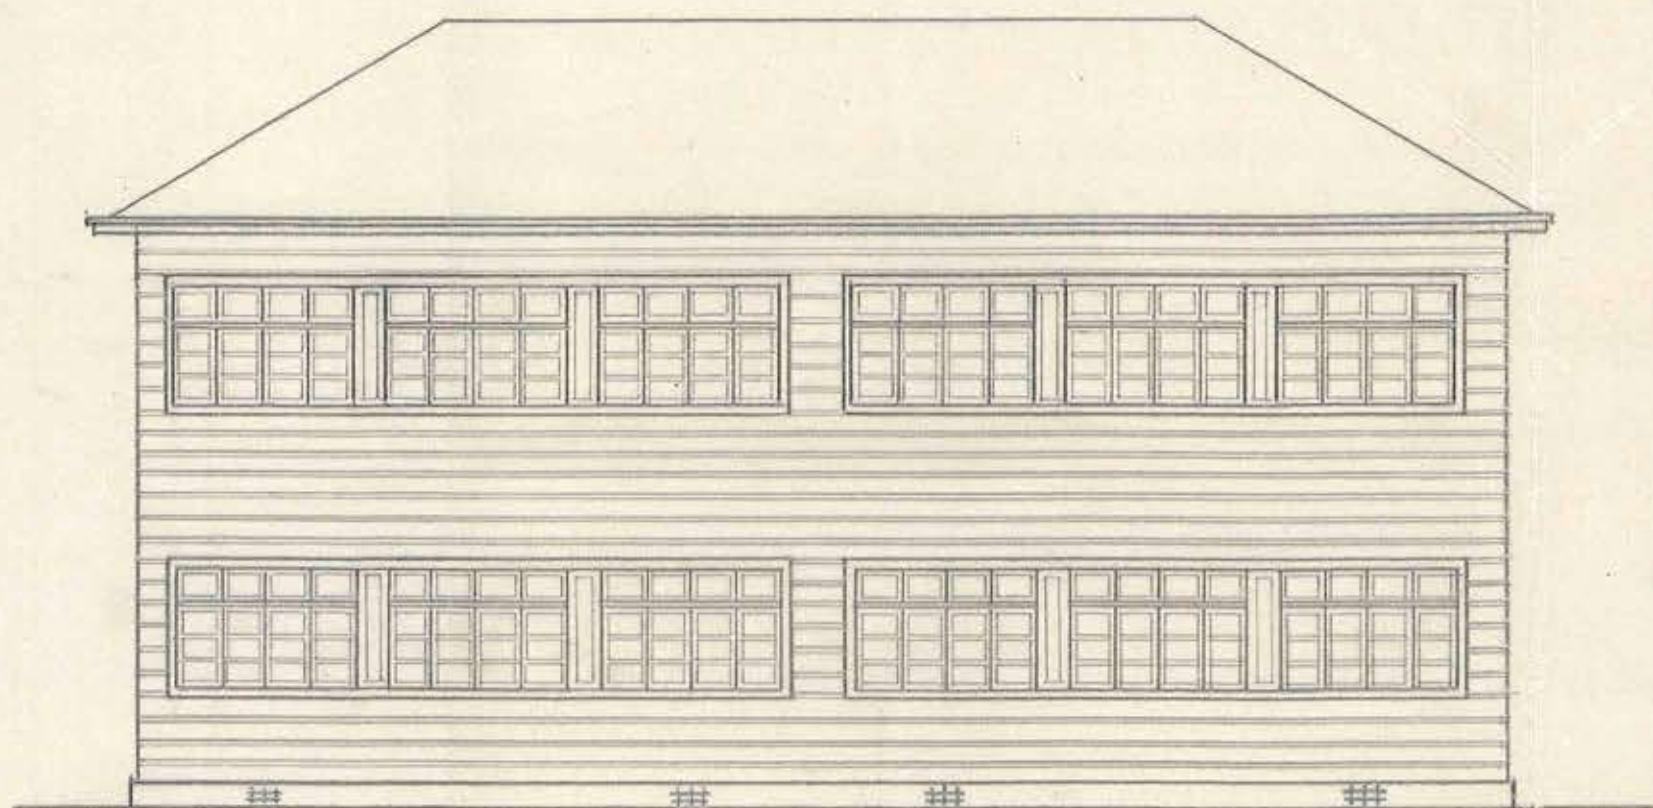


● FACHADA

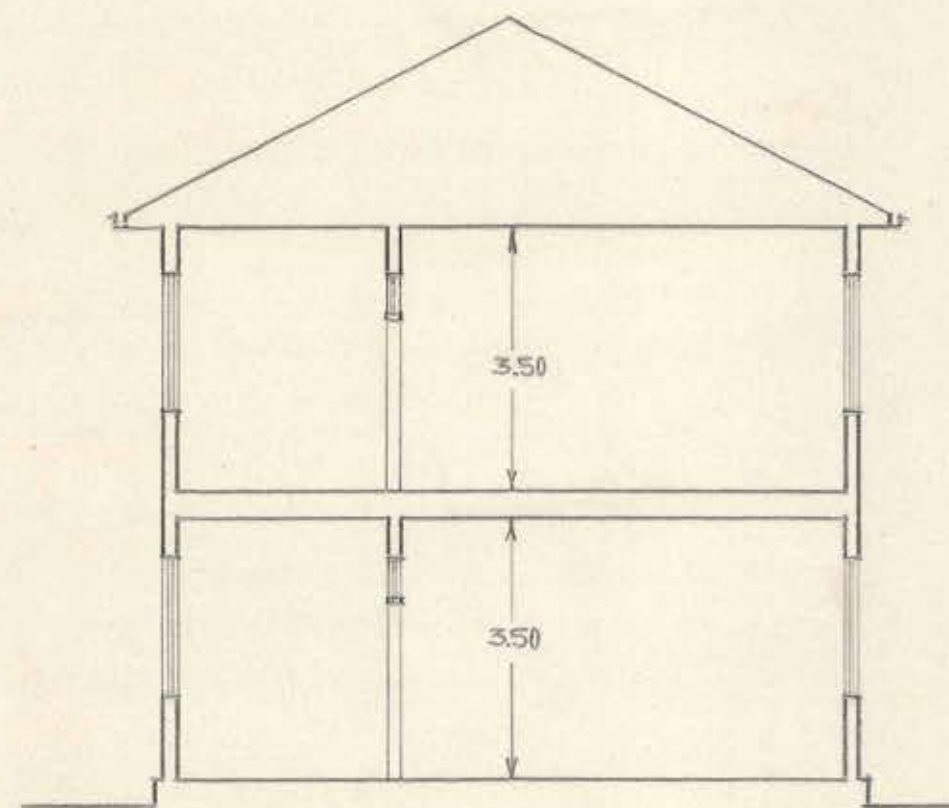

● CORTE A-B

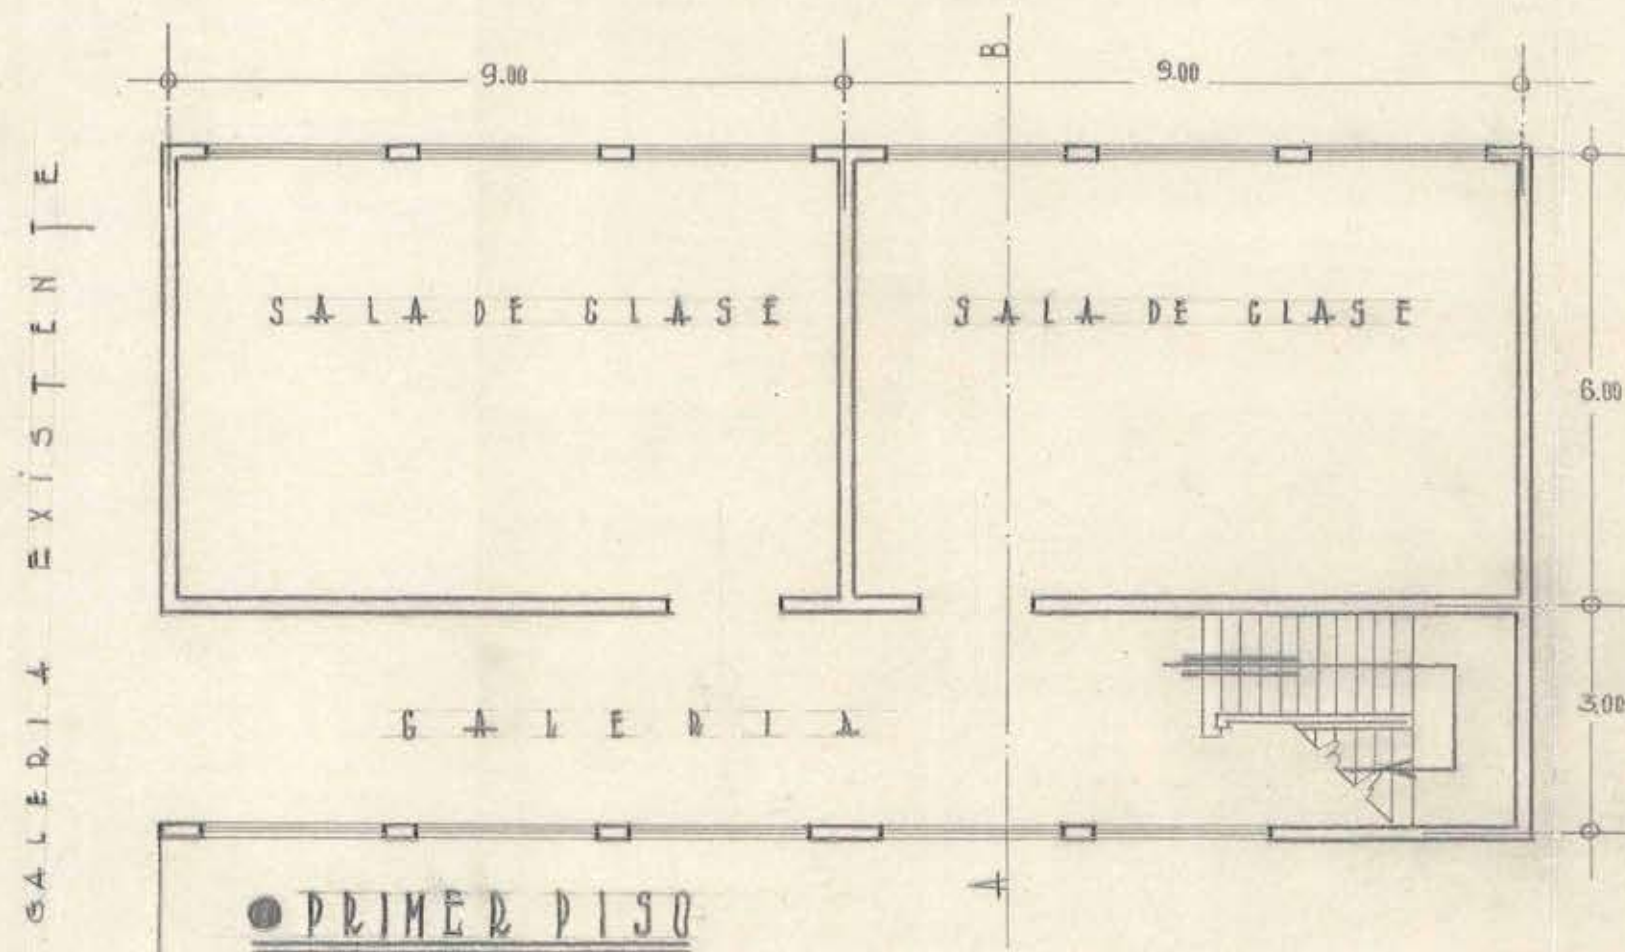

● PRIMER PISO

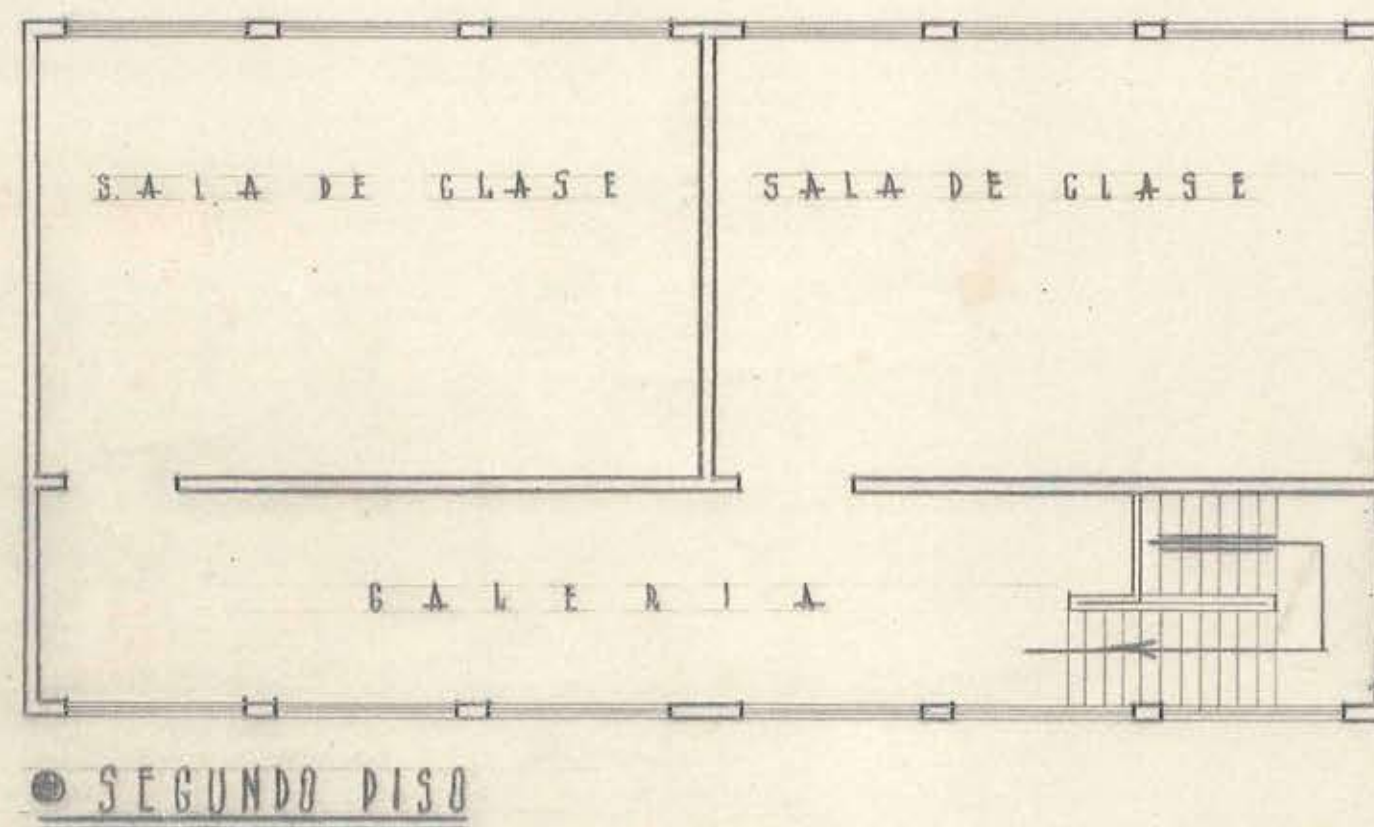

● SEGUNDO PISO