




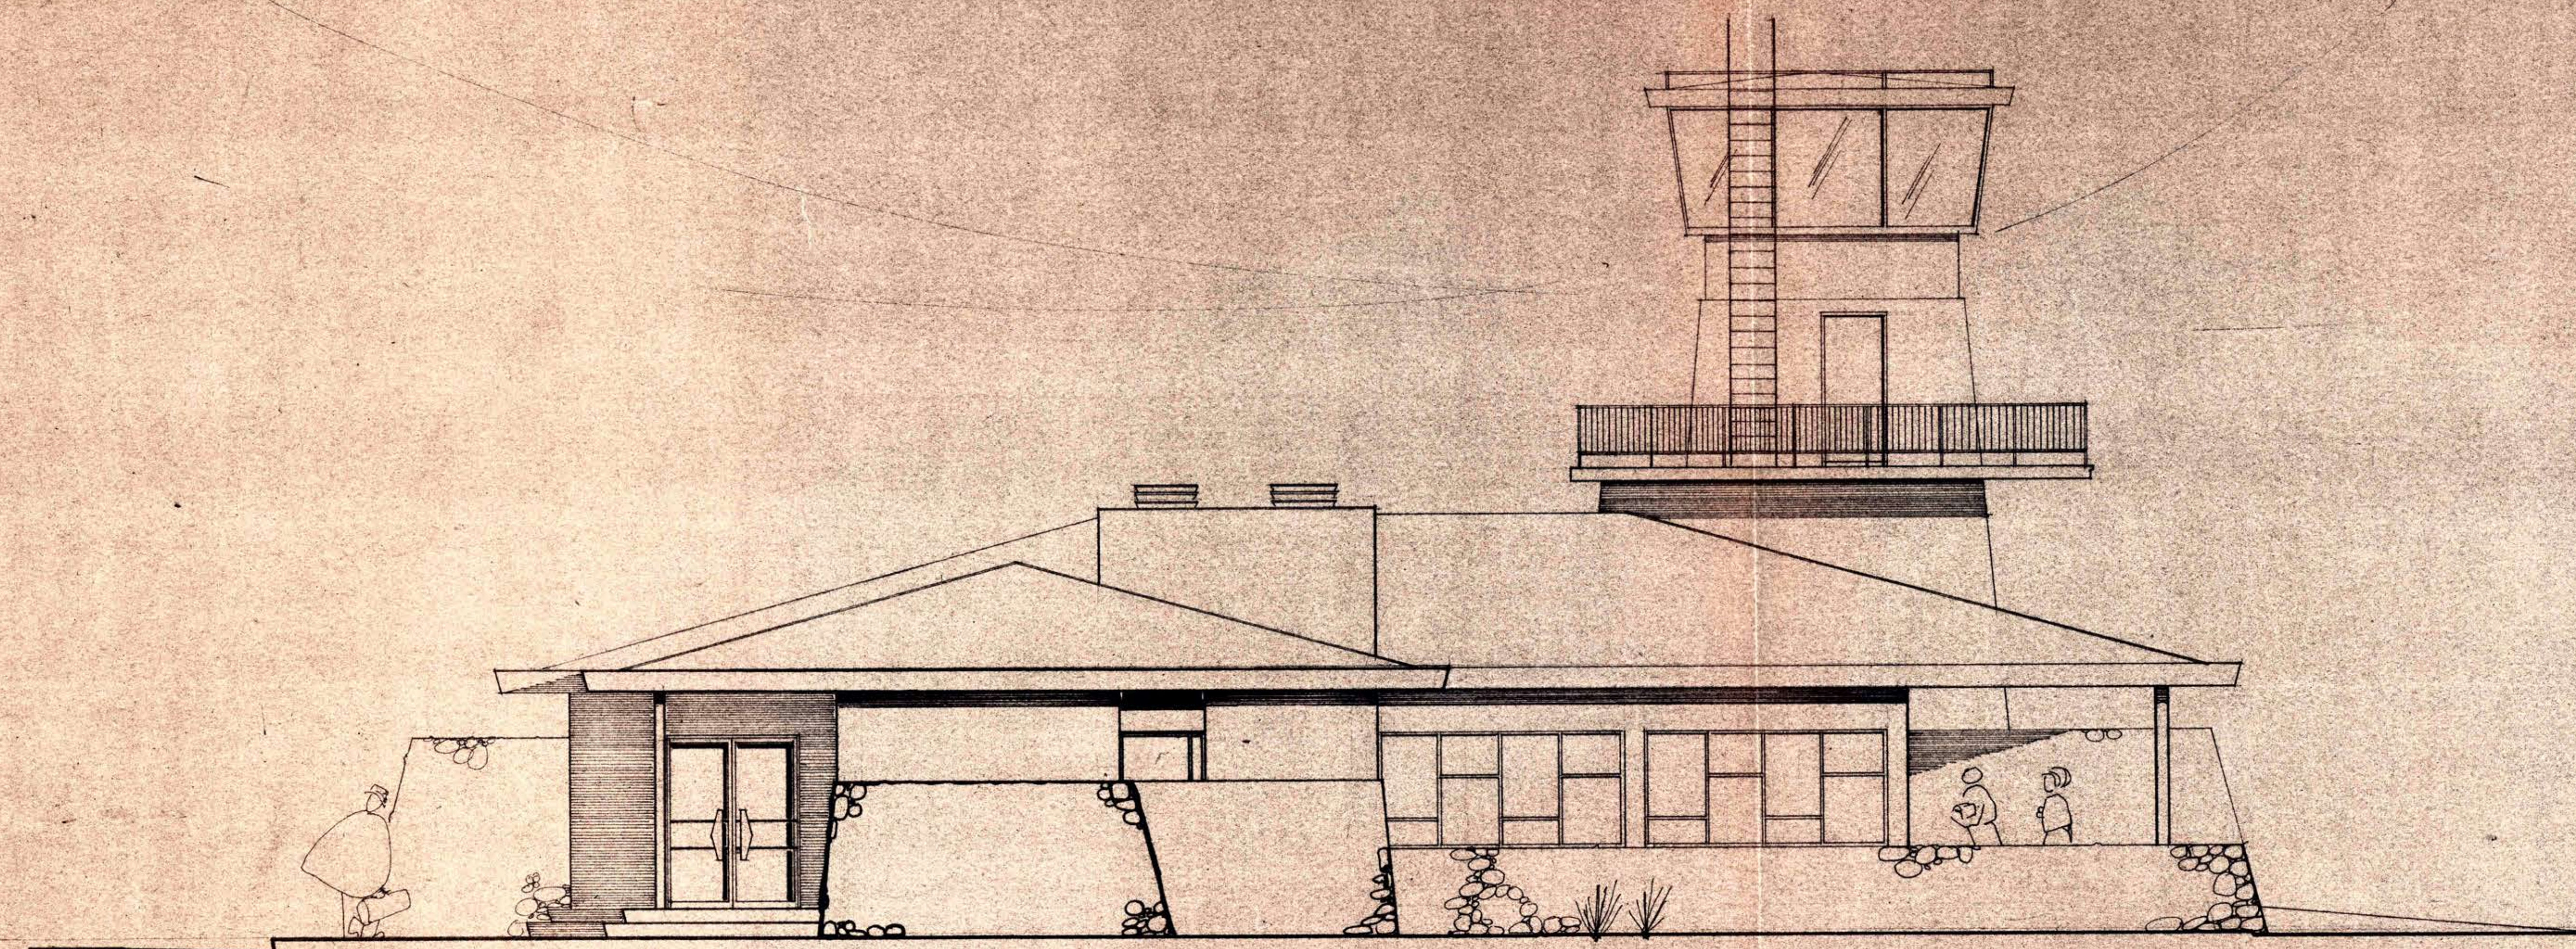


fachada oriente

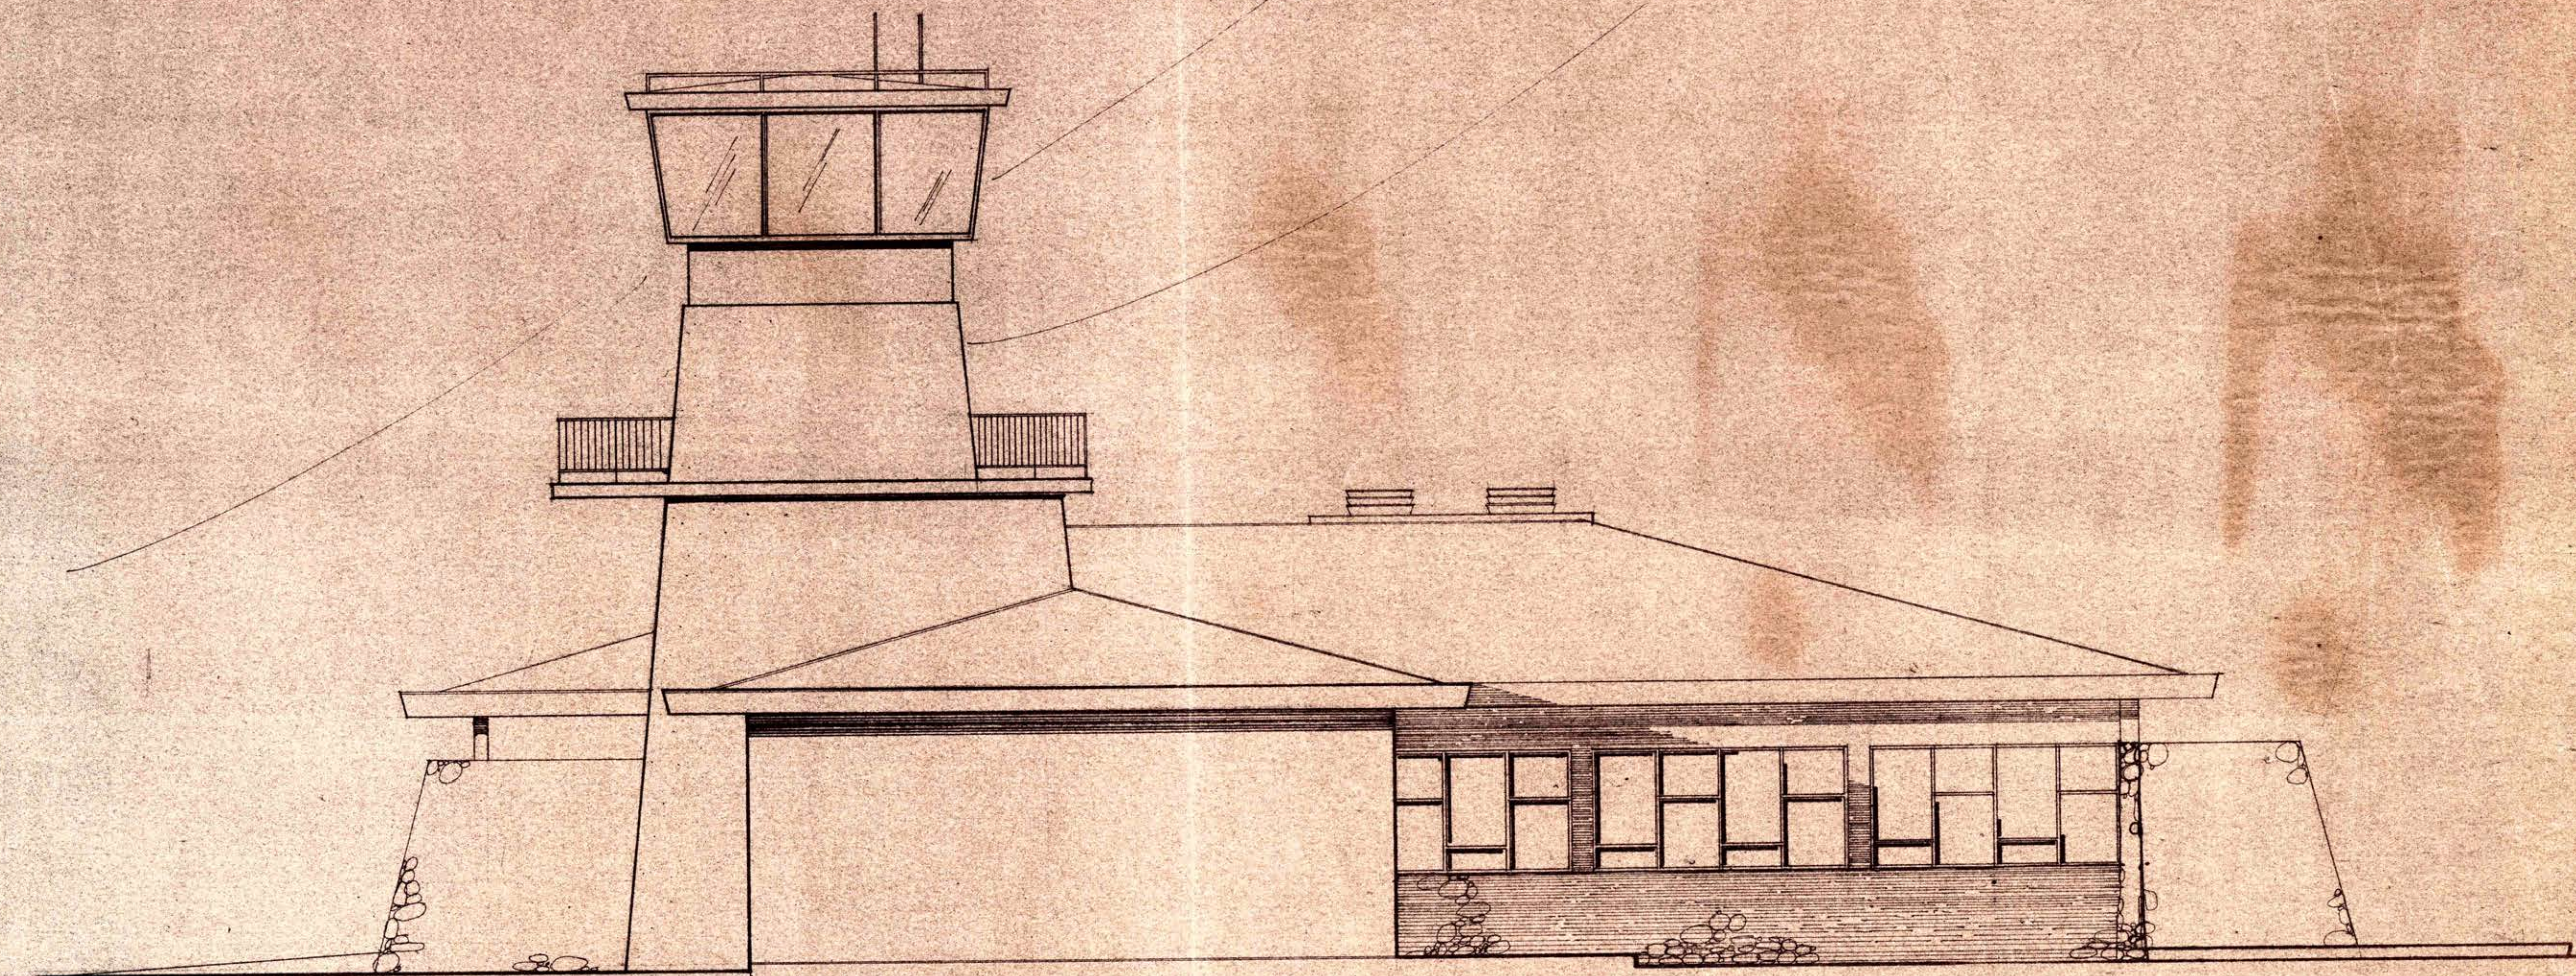

fachada poniente

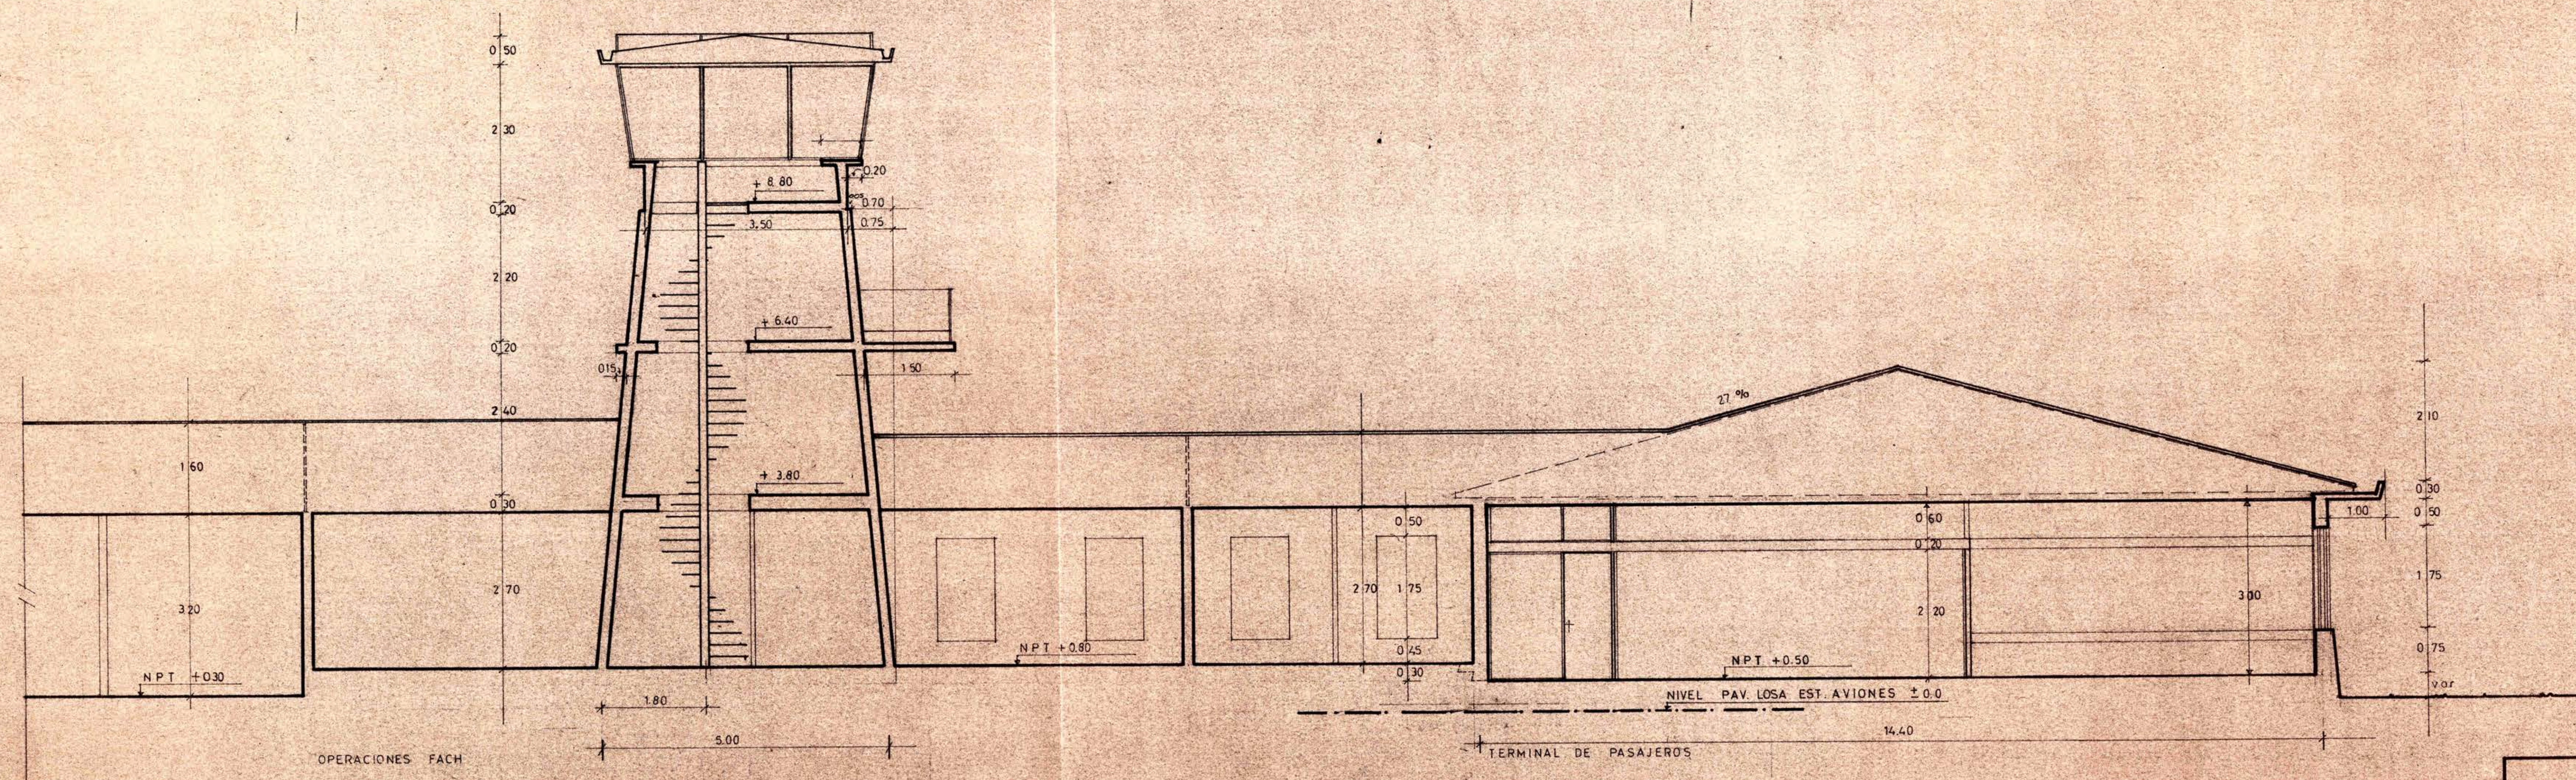

corte esquemático A-B

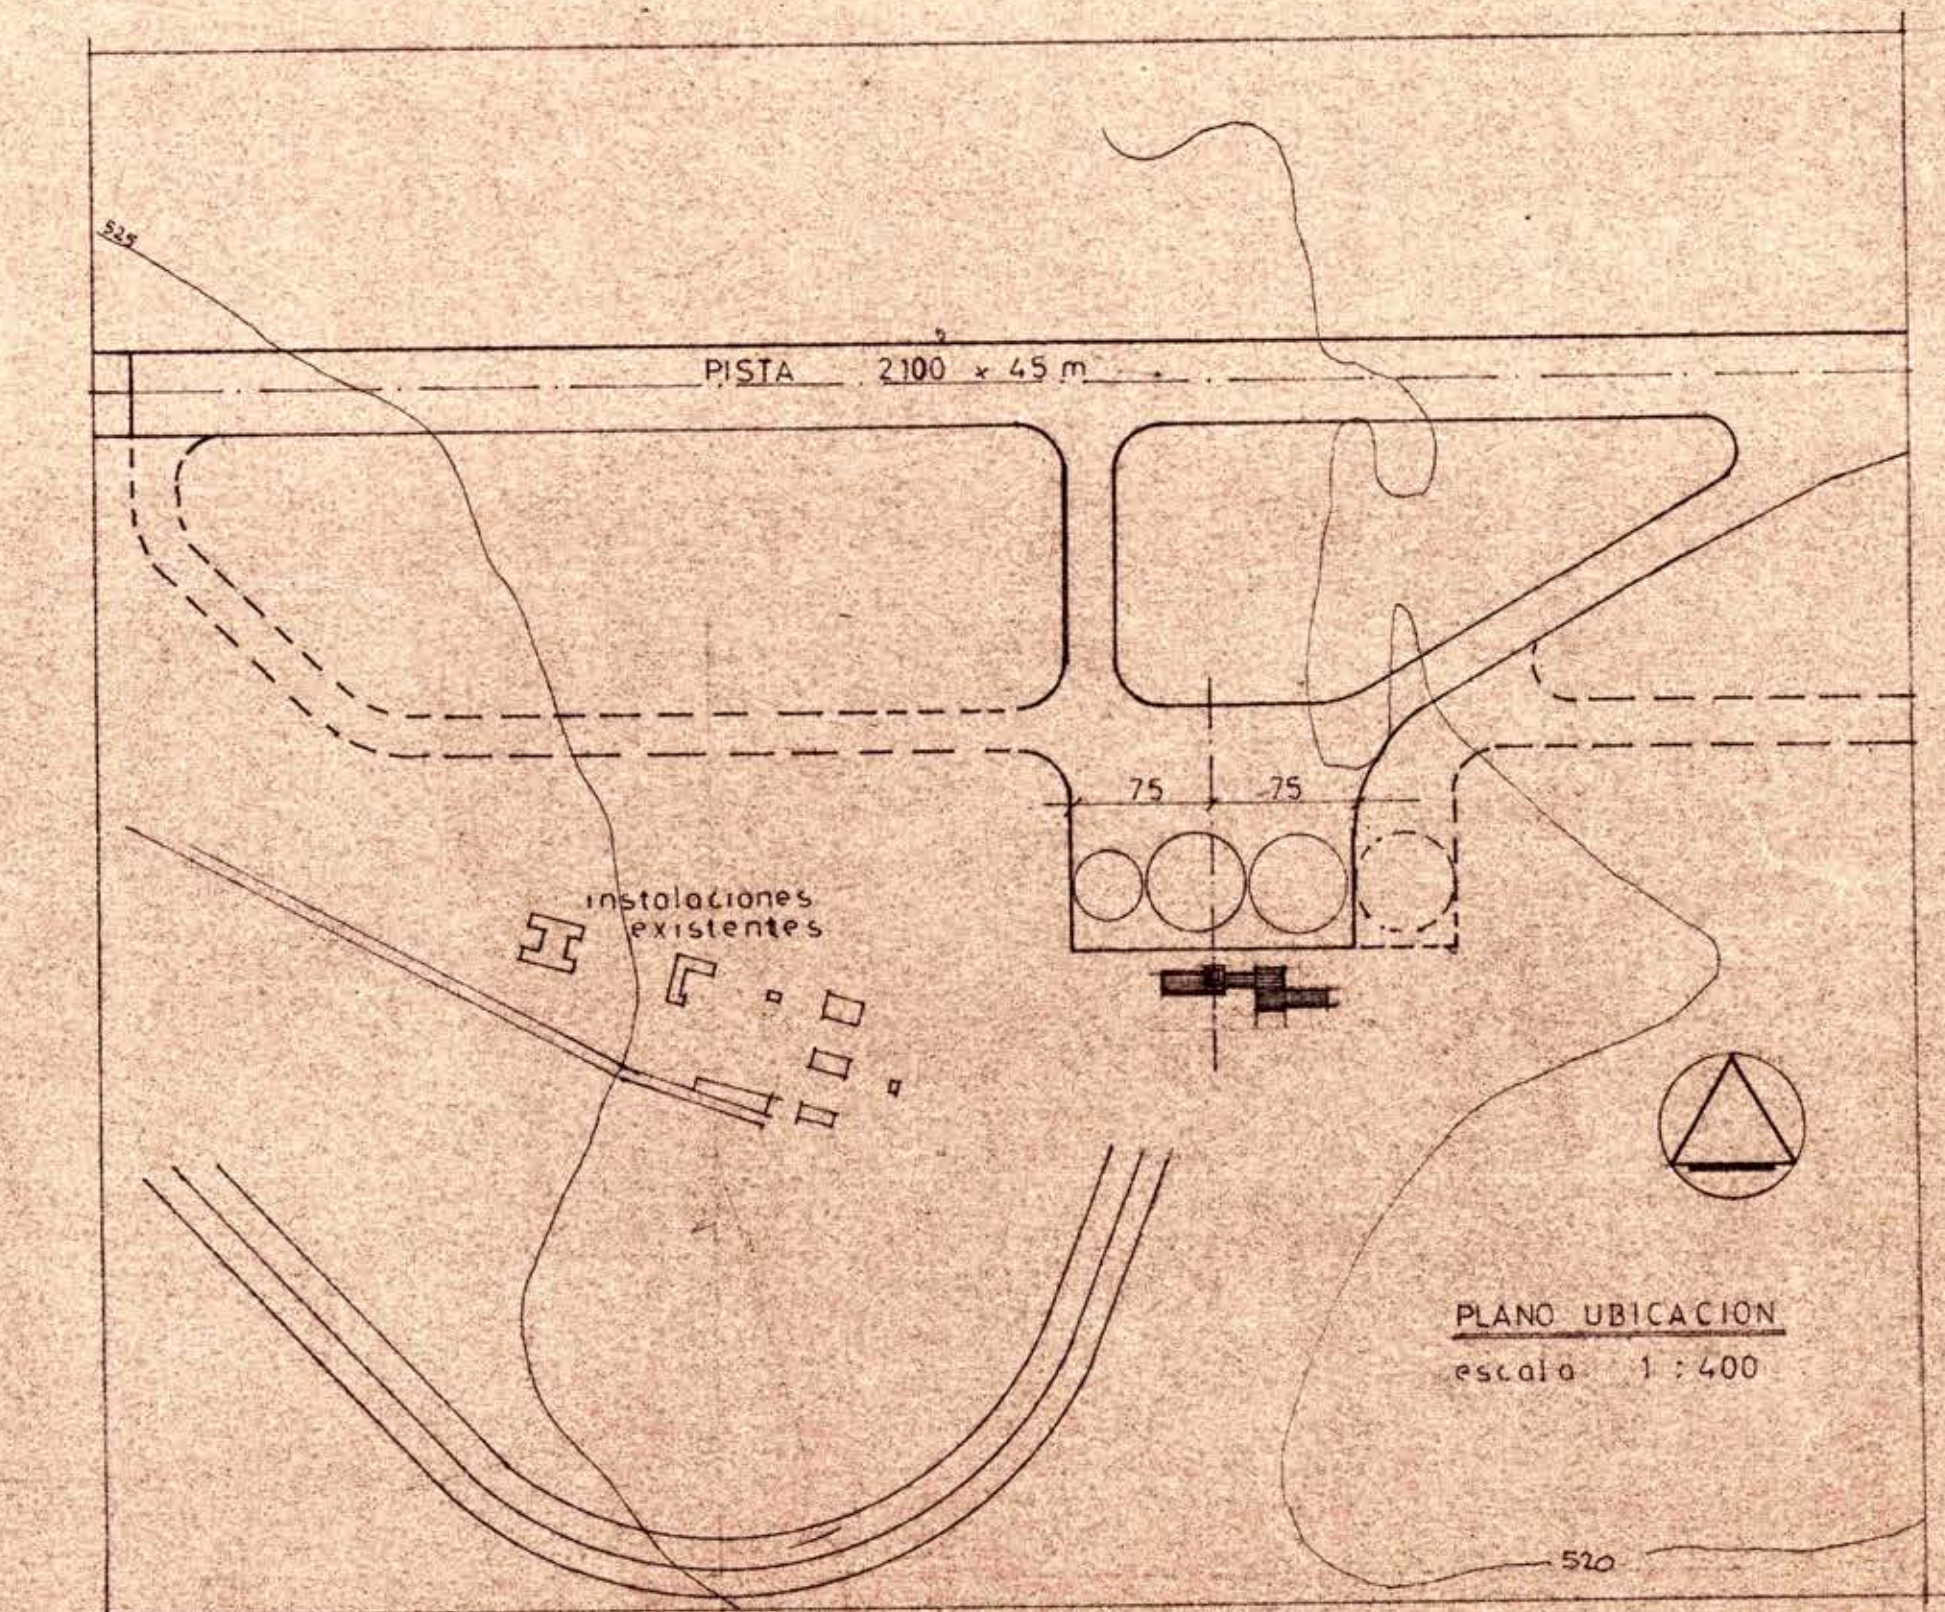

ministerio
 obras públicas
 Chile
 dirección
 arquitectura
 deplo. estudios
 taller zona sur
 fecha agosto 64

O B R A AEROPUERTO
UBICACION BALMACEDA-AYSEN
PLANO FACHADAS-CORTE
 arquitecto: sanio glorcón n.
 arqto. jefe: taller m. muñoz n.
 y de arqto. jefe: o. torrealba d.
 dibujo: s. glorcón n.
 escala: 1:50

JUN 1964