


- 49 FLEXIT
- 50 BALDOSA
- 51 FLEXIT
- 52 BALDOSA
- 53 GRANITO
- 54 "
- 55 FLEXIT
- 56 "
- 57 "
- 58 "
- 59 "
- 60 GRANITO
- 61 "
- 62 "
- 63 FLEXIT
- 64 "
- 65 "
- 66 "
- 67 GRANITO
- 68 FLEXIT
- 69 "
- 70 "
- 71 "
- 72 "
- 73 BALDOSA
- 74 FLEXIT

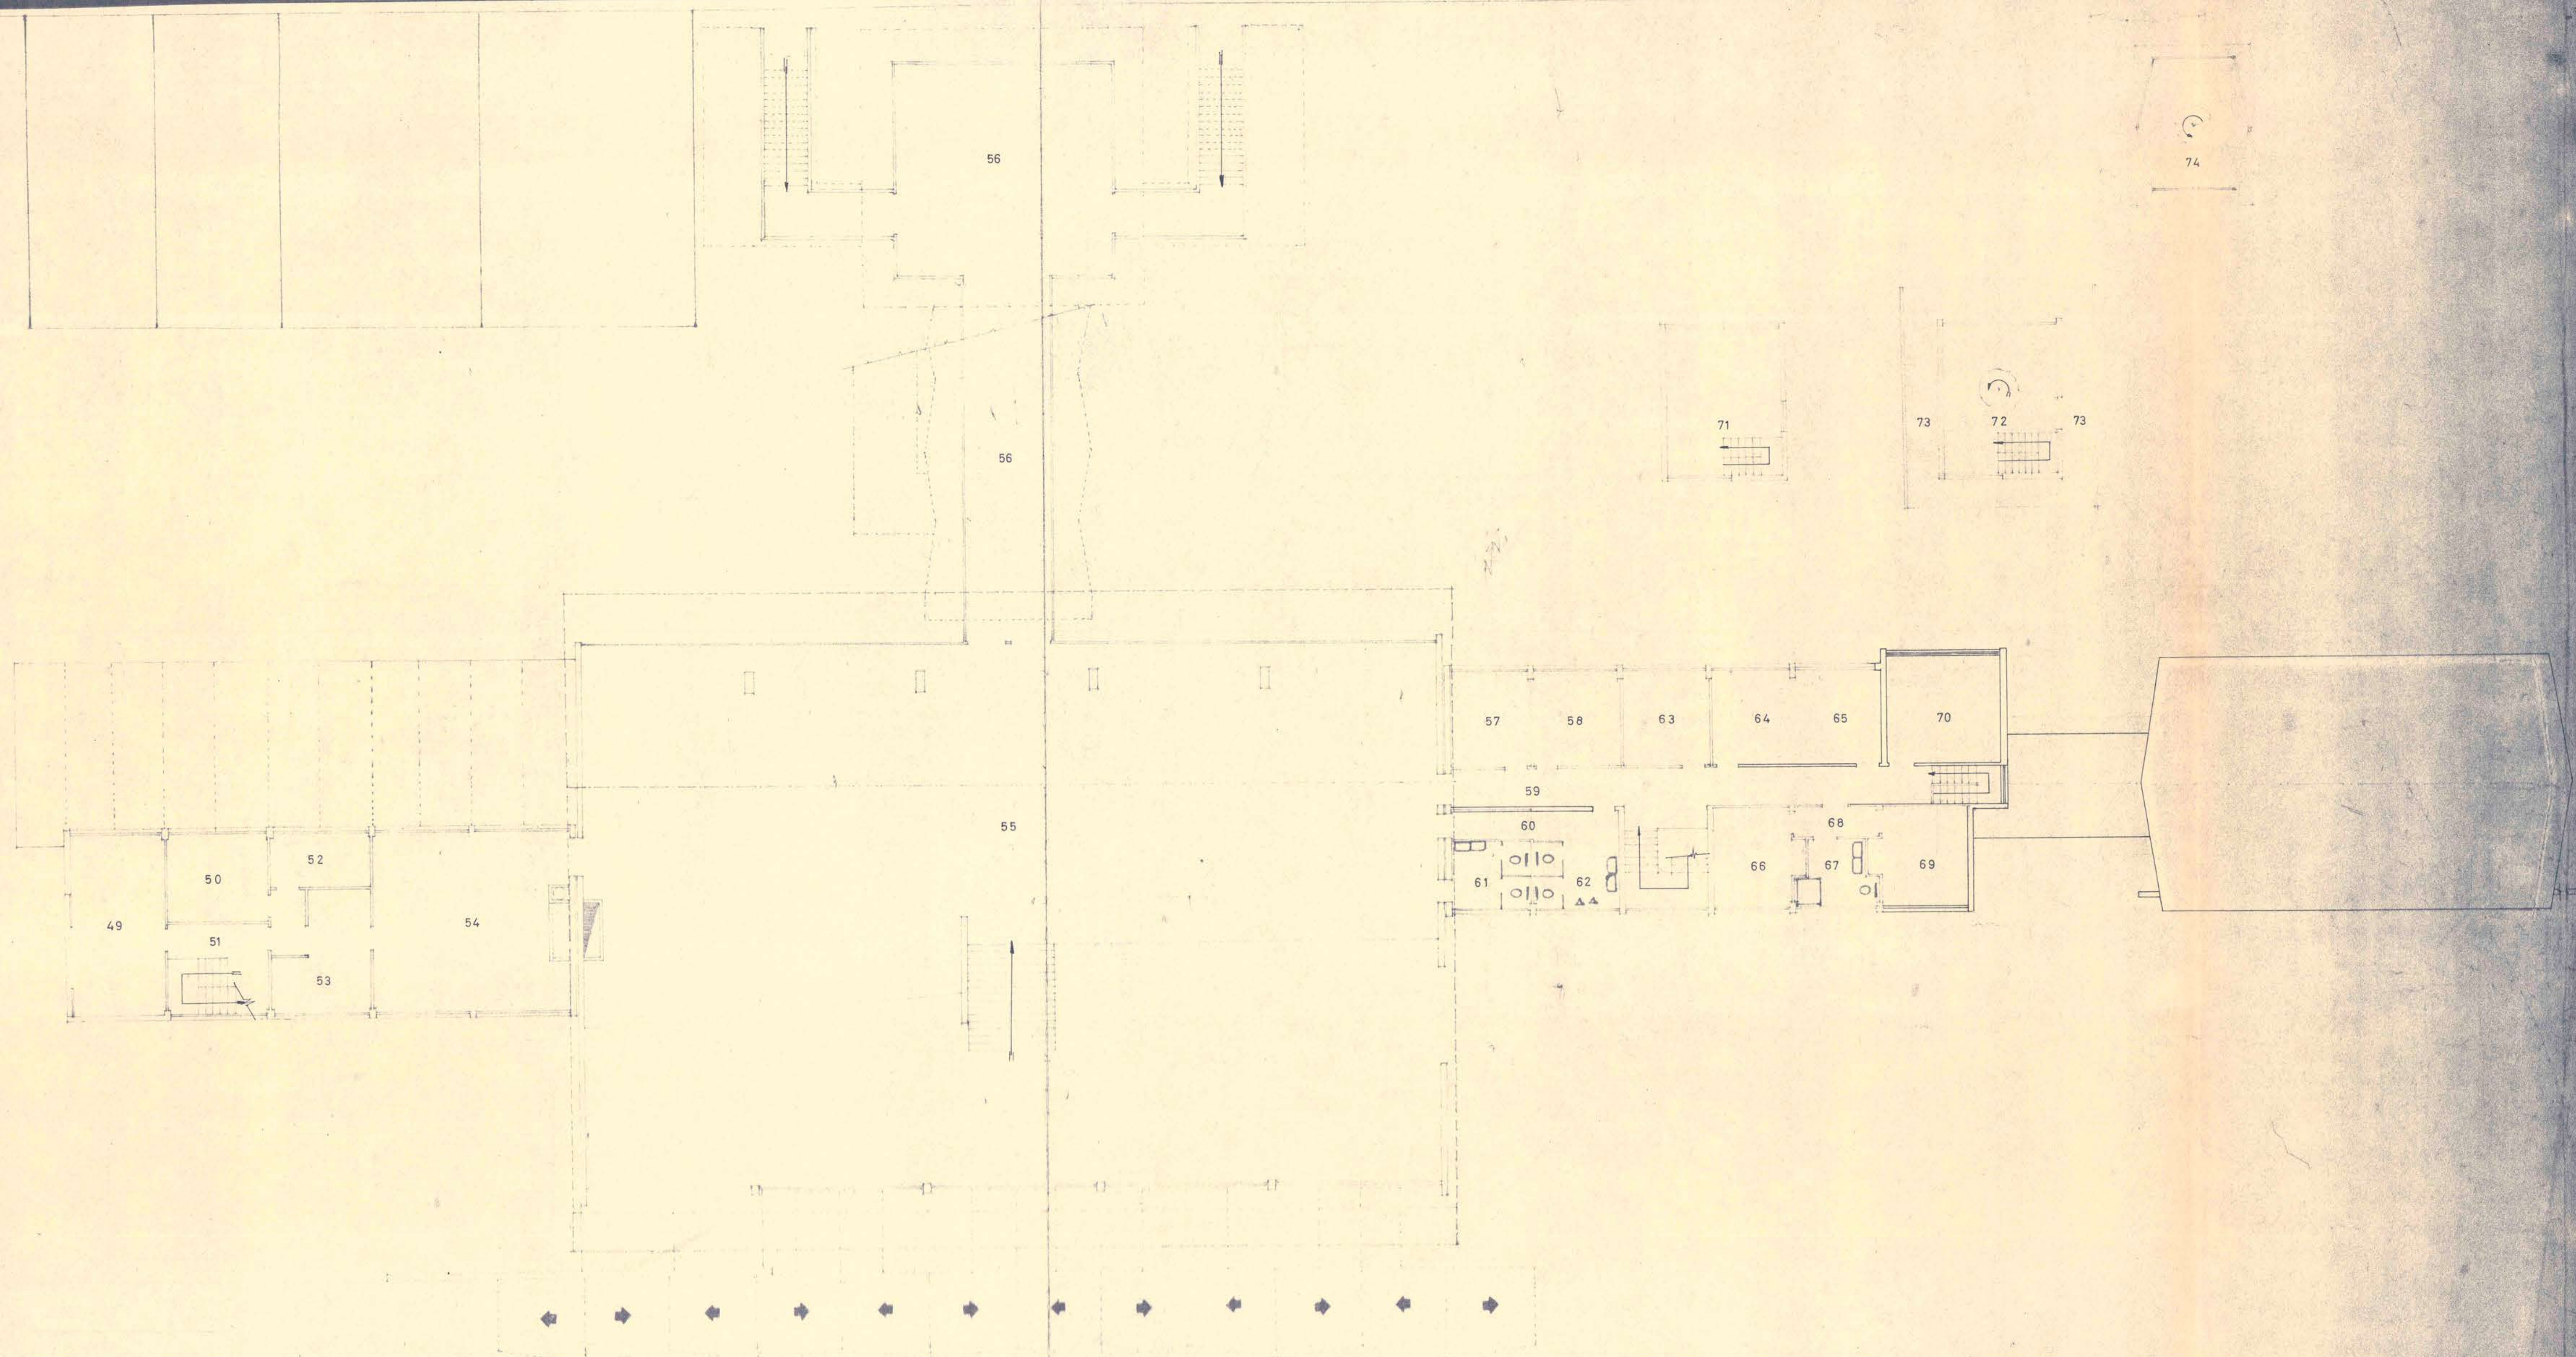

MINISTERIO DE OBRAS PUBLICAS DIRECCION DE ARQUITECTURA DEPARTAMENTO DE ESTUDIOS		62
OBRA	AEROPUERTO DE PICHUY VALDIVIA	
PLANO	PLANTA GENERAL 2º, 3º-4º Y TORRE C.	No DEL PLANO 1:100 ESCALA FECHA
ARQTO	RENE GUZMAN PARADA REG. COLEGIO DE ARQUITOS No. 800	
DIBUJO		
JEFE TALLER		
JEFE ESTUDIOS		