


ELEVACION PONIENTE

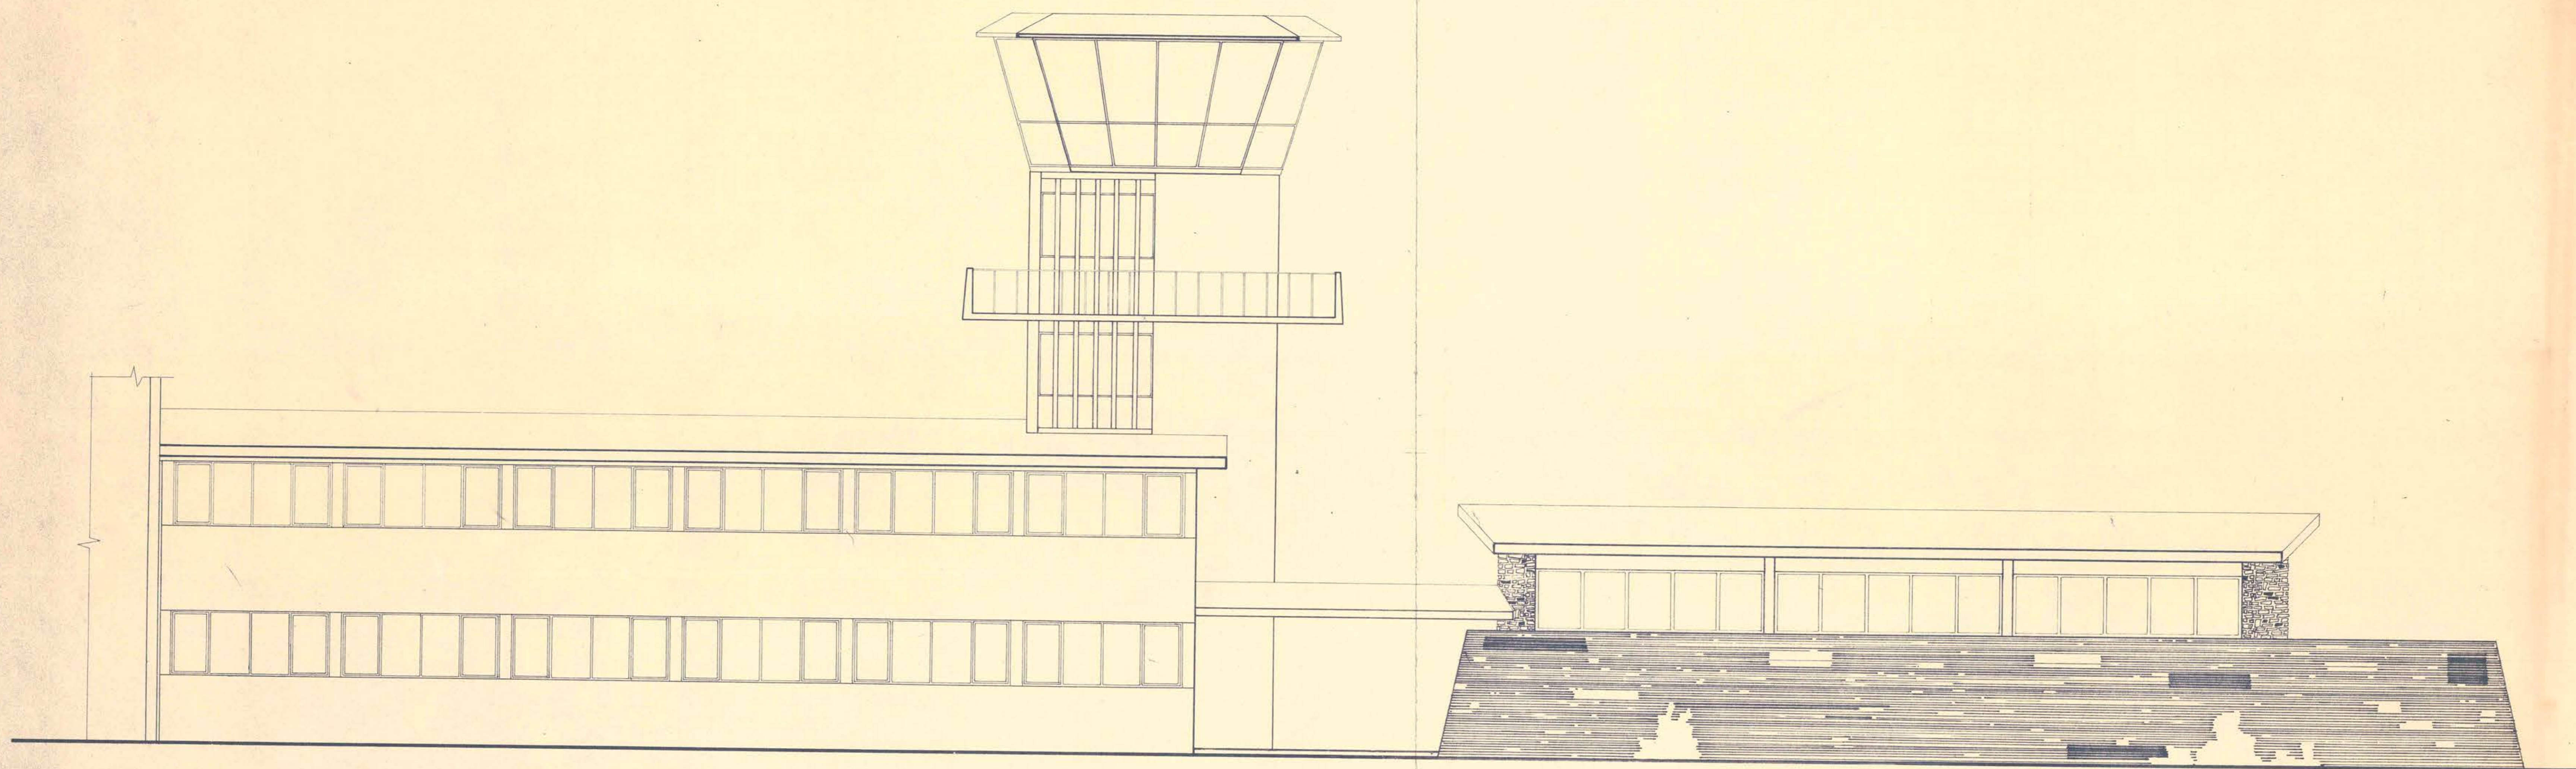

ELEVACION ORIENTE

MINISTERIO DE OBRAS PUBLICAS		12
DIRECCION DE ARQUITECTURA		
DEPARTAMENTO DE ESTUDIOS		No DEL PLANO
OBRA	AEROPUERTO DE PICHAY VALDIVIA	
PLANO	ELEVACIONES SECTOR "C"	1:50
ARQTO	RENE GUZMAN PARADA	
DIBUJO	REG. COLEGIO DE ARTISTAS No. 96	ESCALA
JEFE TALLER		FECHA
JEFE ESTUDIOS		