


ELEVACION PONIENTE

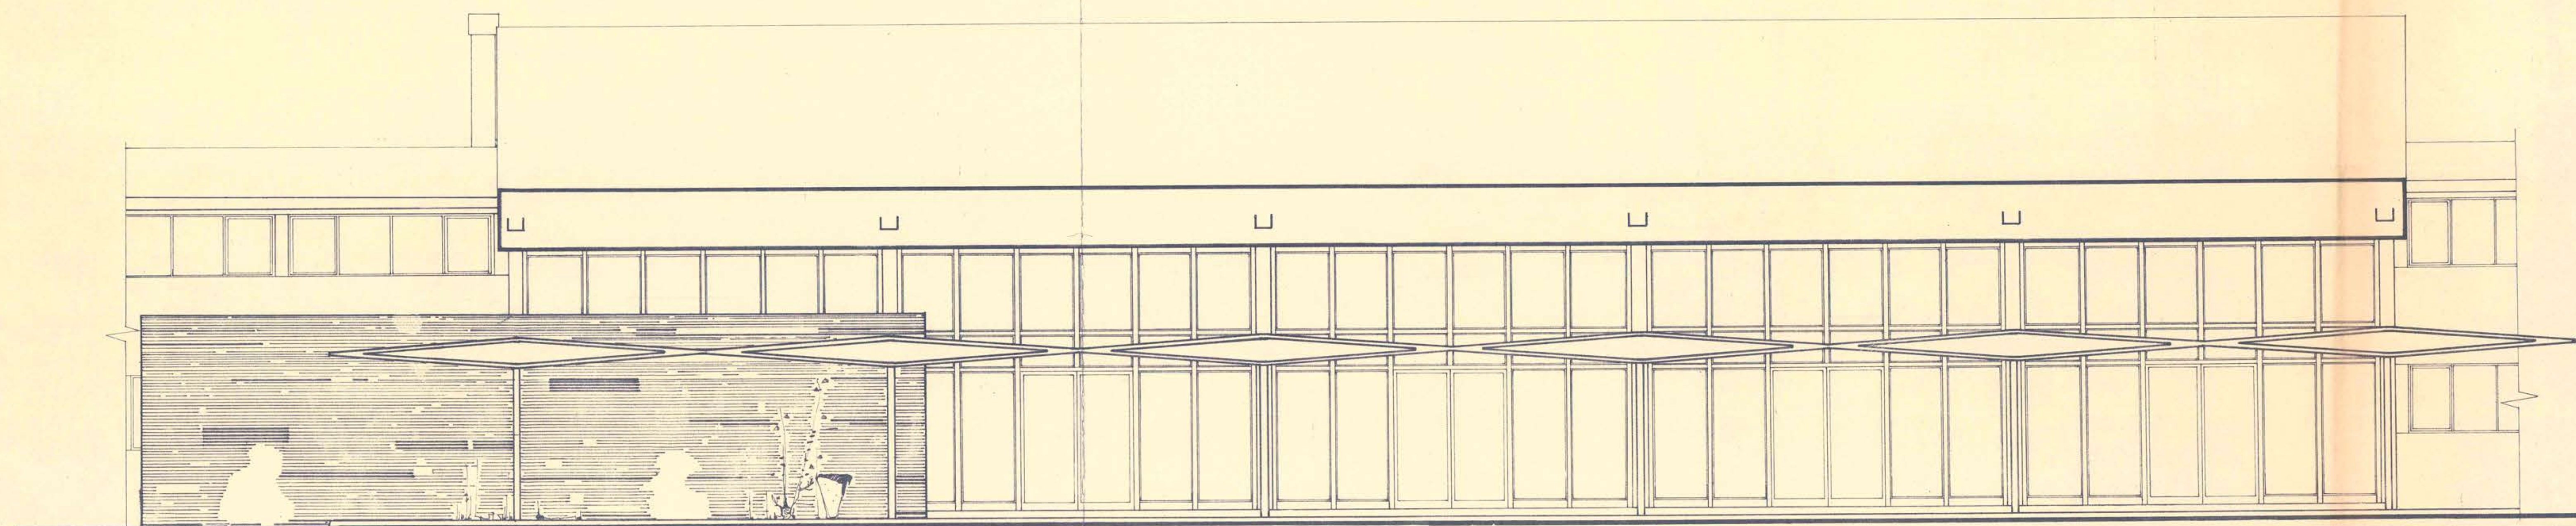

ELEVACION ORIENTE

MINISTERIO DE OBRAS PUBLICAS		7
DIRECCION DE ARQUITECTURA		
DEPARTAMENTO DE ESTUDIOS		
OBRA	AEROPUERTO DE PICHAY VALDIVIA	
PLANO	ELEVACIONES SECTOR 'B'	
ARQTO	RENE GUZMAN PARADA	No DEL PLANO
DIBUJO	REG. COLEGIO DE ARQTO. No 800	
JEFE TALLER		
JEFE ESTUDIOS		
		1:50
		ESCALA
		FECHA