




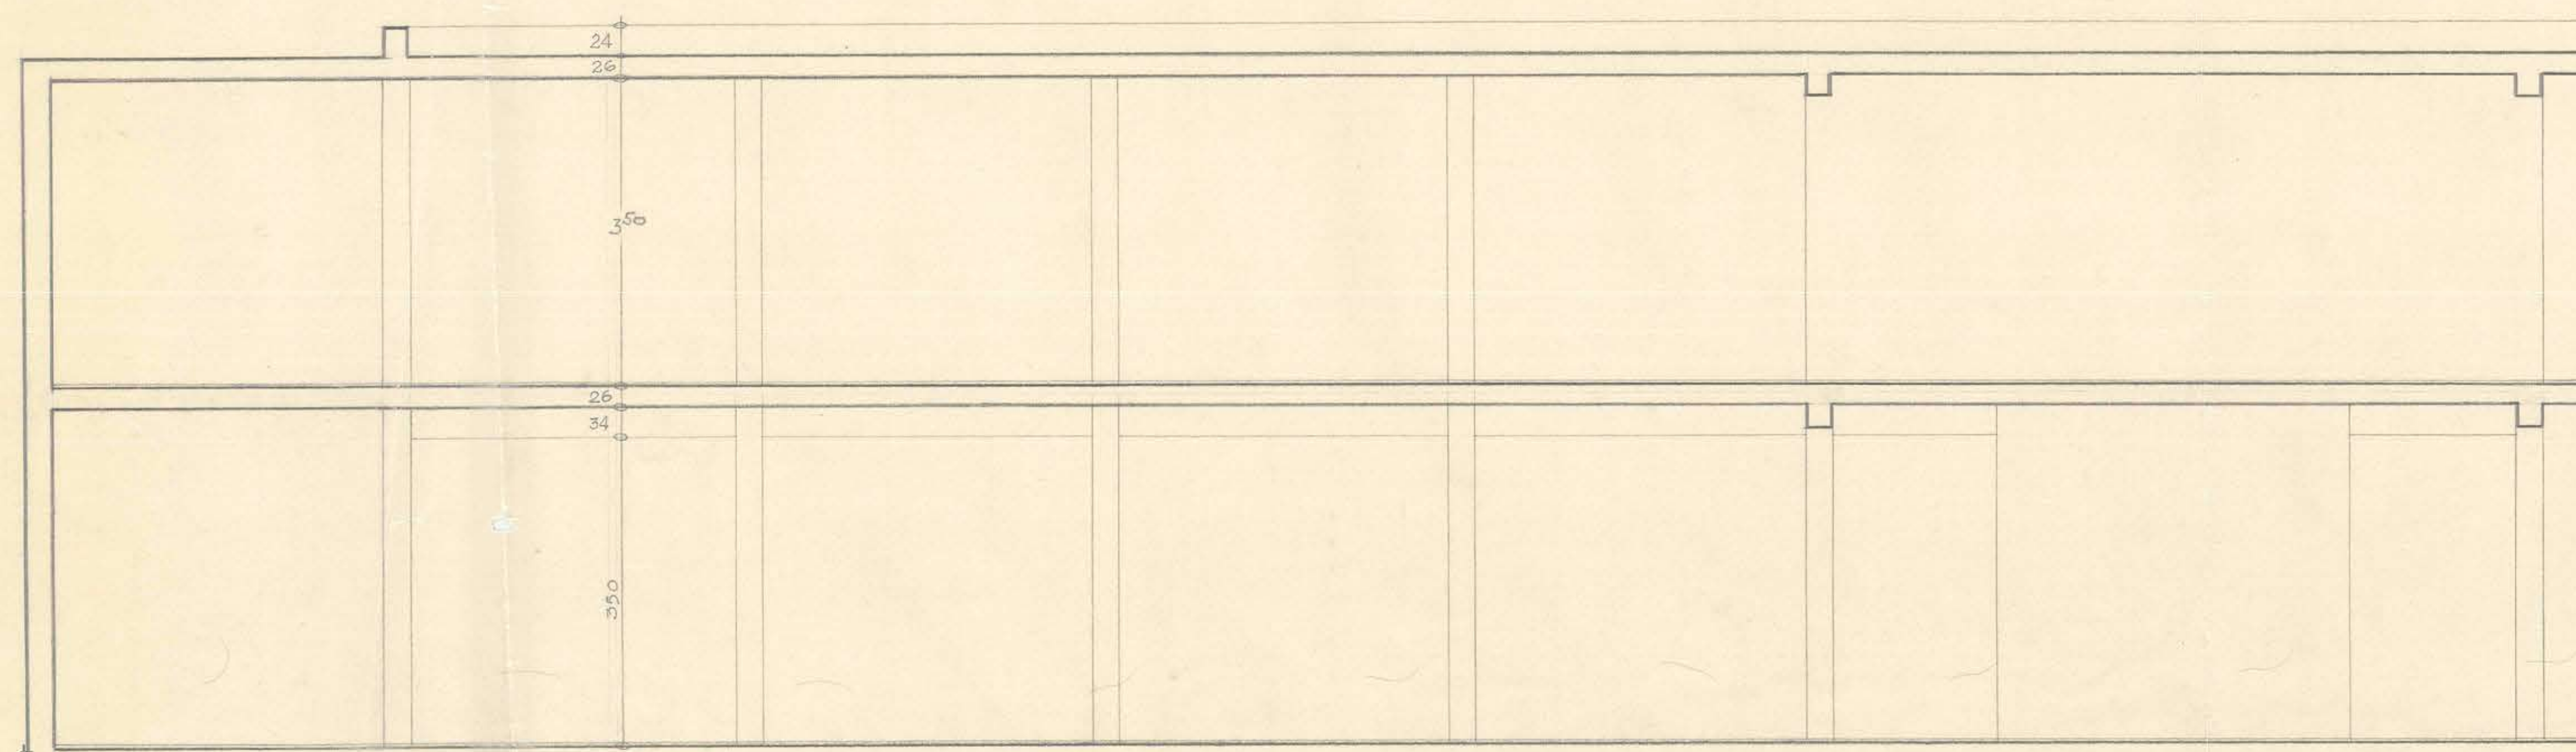

CORTE A-A'

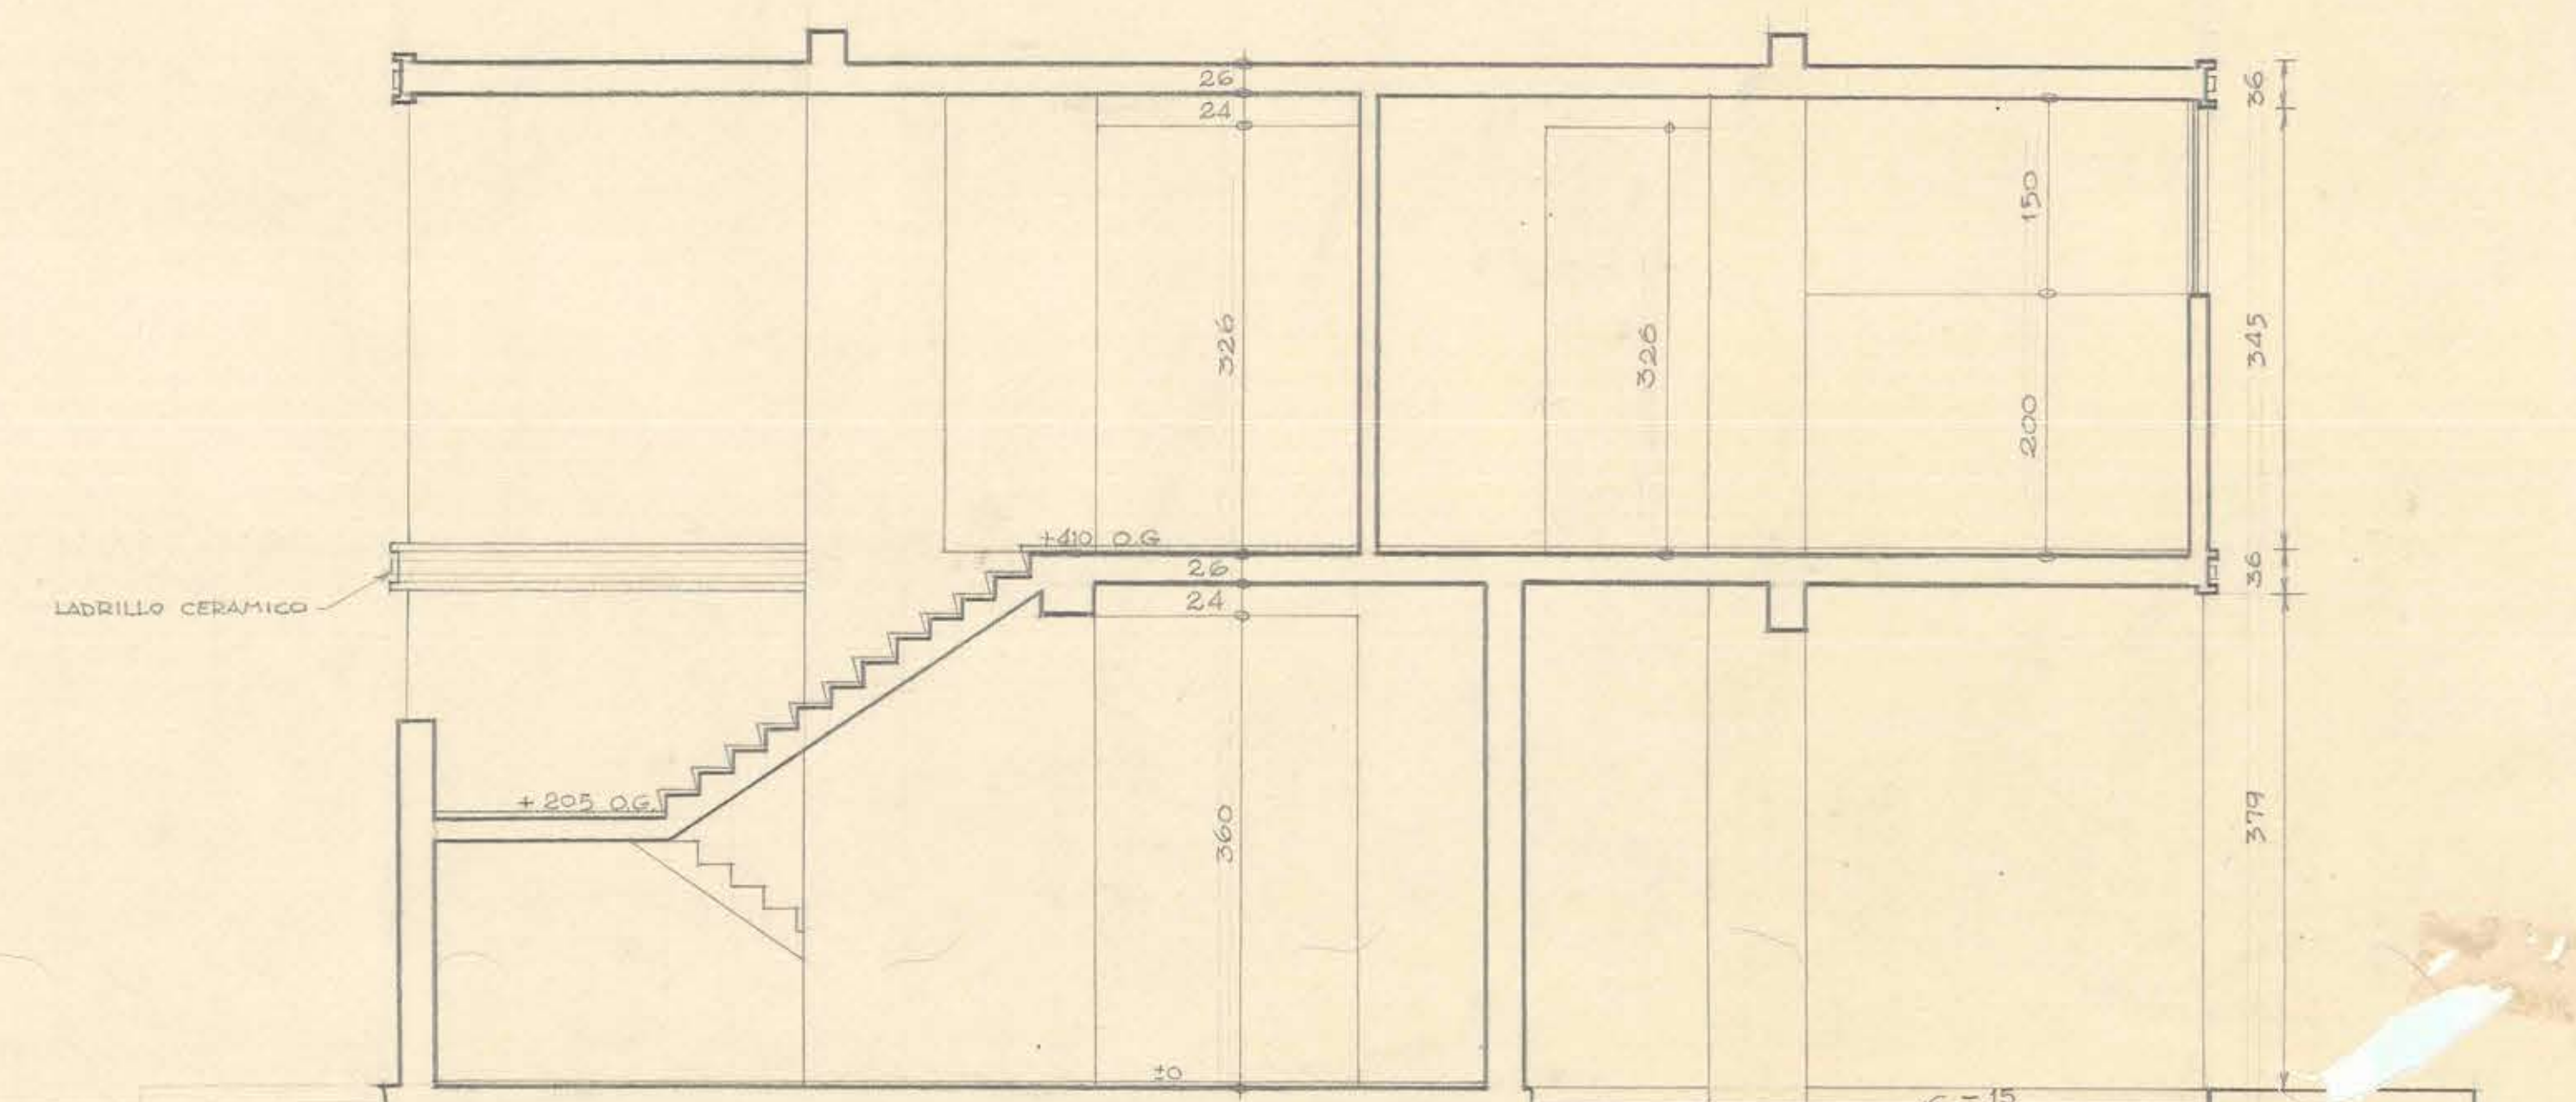

CORTE D-D'

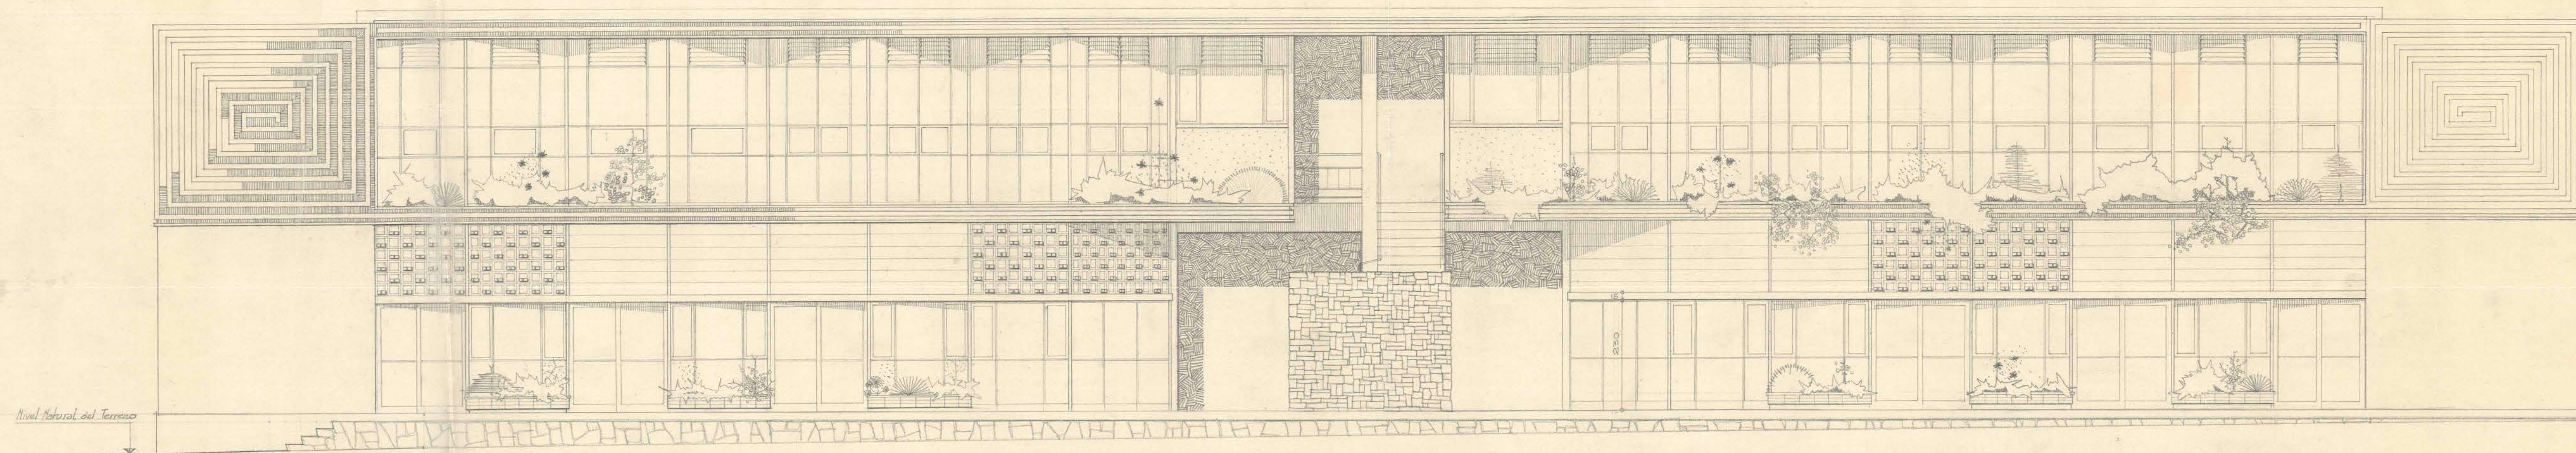

ELEVACION SUR-POLENTE



MINISTERIO DE OBRAS PUBLICAS			
DIRECCION DE ARQUITECTURA			
DEPARTAMENTO DE ESTUDIOS			
OBRA	ESCUELA AGRICOLA DE AZAPA		
PLANO	CORTES Y ELEVACION		
ARQTO.	AUGUSTO IGLESIAS D		
DIBUJO	HERNAN CORREA M		
JEFE VALER	GONZALO DEL CANTO G		
JEFE ESTUDIOS	LUMBERTO GRAMEGNA		
			DEL PLANO
			1:50
			ESCALA
			FECHA

06° x 115