




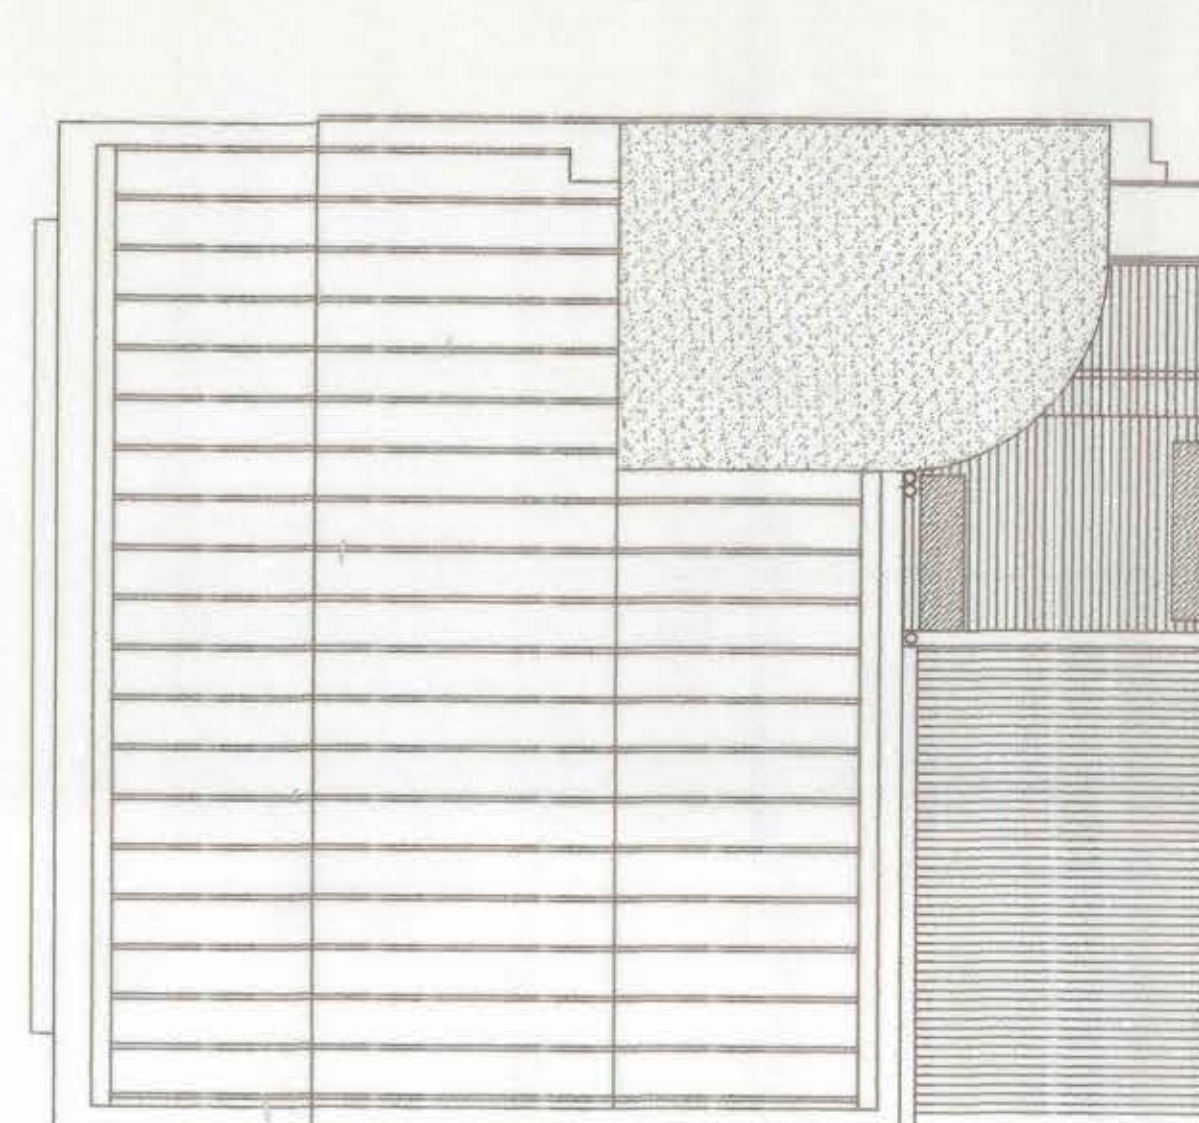

PLANTA CUBIERTA
ESCALA 1:100

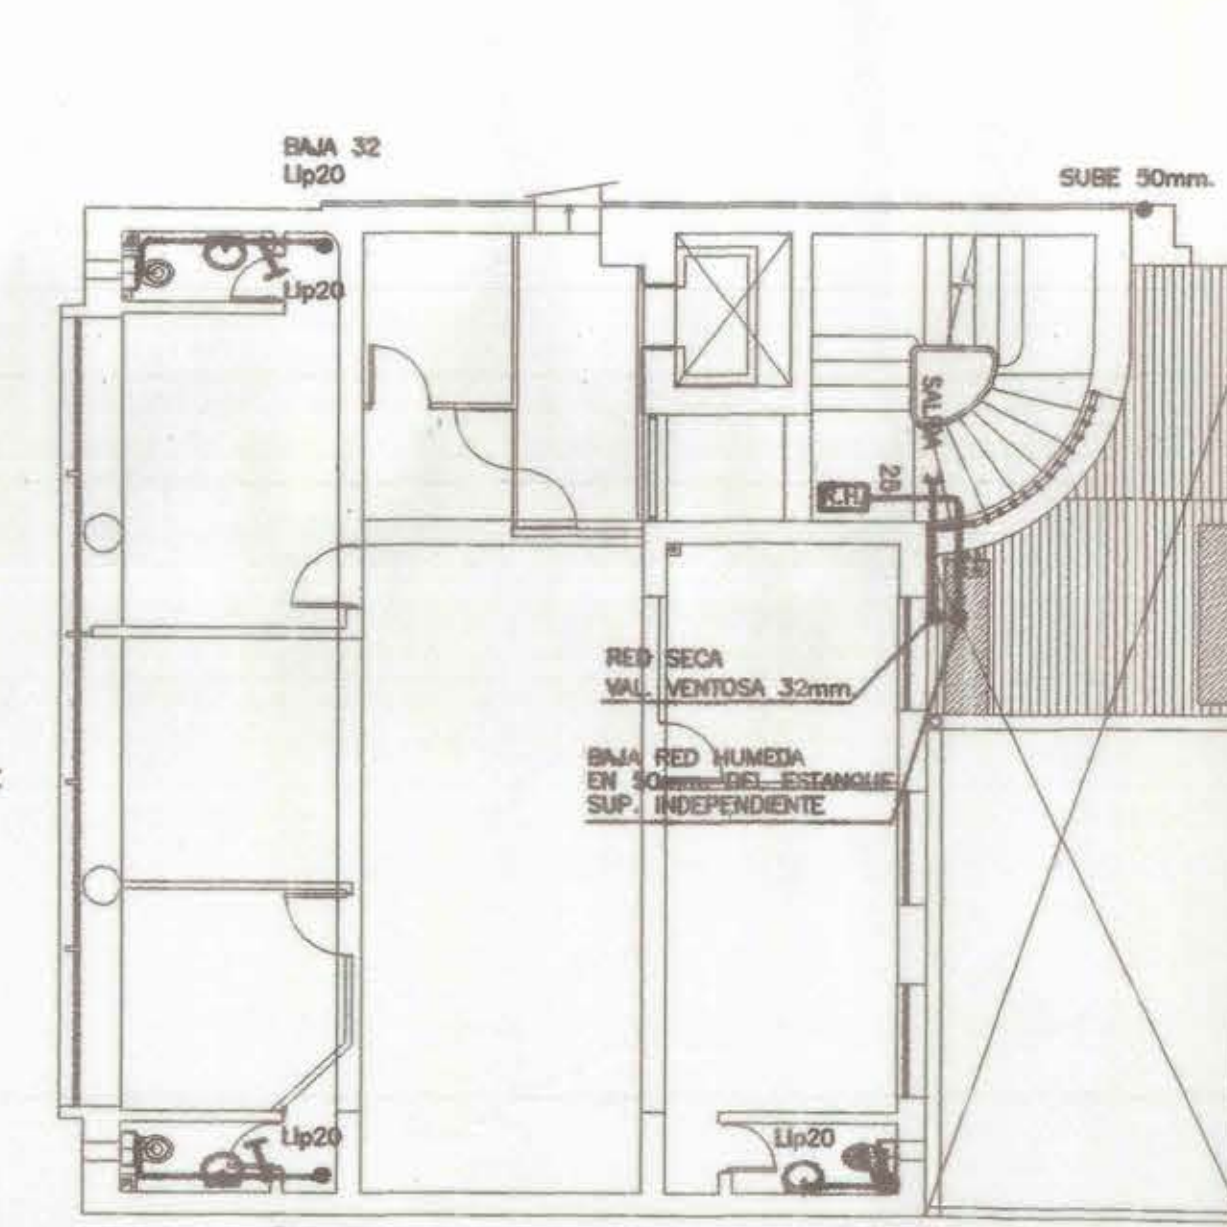

PLANTA QUINTO PISO
ESCALA 1:100

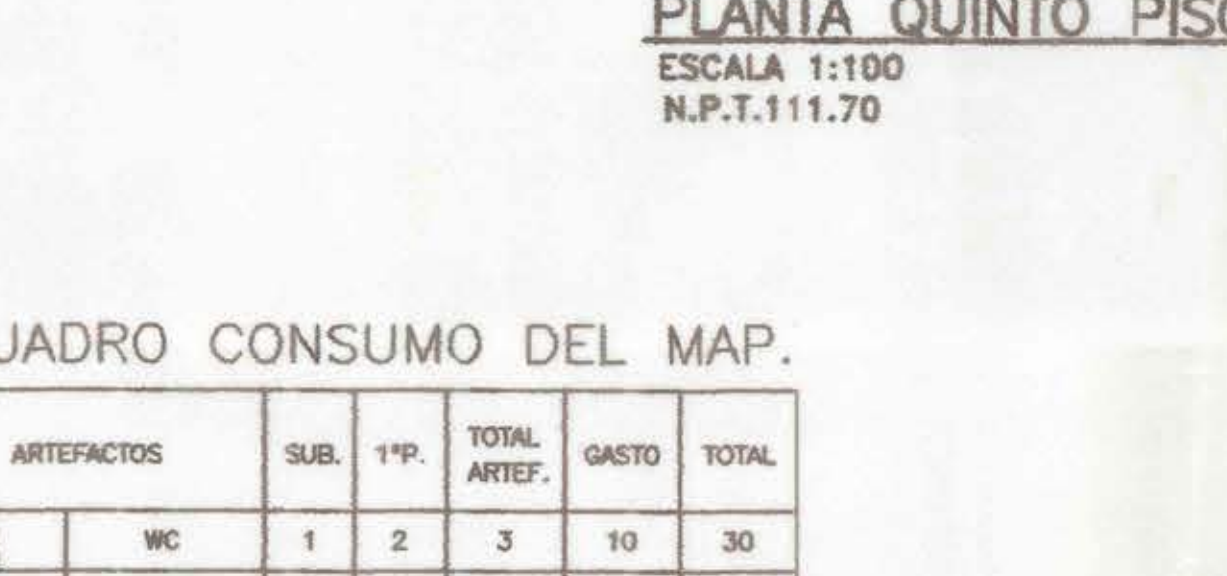

CÁRTERA A.F. POR RADIER O TIERRA PROY. _____
 CÁRTERA A.F. POR RADIER O TIERRA EXTE. _____
 CÁRTERA A.C. POR RADIER PROY. _____
 CÁRTERA A.C. POR RADIER EXTE. _____
 CÁRTERA A.F. POR CIELO PROY. _____

EN ESTA INSTALACION SE USAN CÁRTER DE COBRE TIPO 2*

ARTEFACTOS		SUB.	1ºP.	TOTAL ARTEF.	GASTO	TOTAL
	WC	1	2	3	10	30
	L*	1	2	3	8	24
	BII	1	-	1	10	10
	BII	1	-	1	20	20
O. INSTALADO						84
O. M. PROBABLE						37

ARTIFACTOS		SUB.	1 ^{PA} .	2 ^{PA} .	3 ^{PA} .	4 ^{PA} .	5 ^{PA} .	6 ^{PA} .	7 ^{PA} .	8 ^{PA} .	TOTAL ARTIF.	GASTO	TOTAL
	WC	-	1	3	3	3	3	3	3	1	20	10	200
	L*	-	1	3	3	3	3	3	3	1	20	8	180
Q. INSTALADO												380	
Q. M. PROBABLE												101	

PROYECTO DE INSTALACION AGUA POTABLE		
PROYECTO INICIO		1/1
N°	Fecha	
AVISO DE INICIO N° D-2006		Fecha
CERTIFICADO DE FACTIBILIDAD N° 5624 Fecha 09/08/2006		
CALLE	: BOMBERO SALAS	
N° MUNICIPAL	: N° 1.347	
LOTEO O POBLACION	: -	
COMUNA	: SANTIAGO	

UBICACION

N

AGUSTINAS

AMUNTUEZA

TEXTINOS

BOMBERO SILLAS

NOTAS ACLARATORIAS DE UBICACION :

CONTRACTANTE Nombre: CHRISTIAN ROURET Prolatado: CONSTRUCTOR CIVIL Rut: 11.976.571-1 Domicilio: D. M. ALEXANDRE N°782 PRO	PROYECTO DEFINITIVO CERTIFICADO DE RECEPCION N° _____ Fecha: _____ FIRMA: EMPRESA DE SERVICIO TECNICO

CODO DE Fe 100 x 90°
 REDUCCION Fe 100 x 75
 ACOPLAMIENTO STORZ ø 75 mm.
 HELO Fe 75
 HELO Fe 100
 MATRIZ RED. SECA Fe Galv 100 mm.
 LOSA

6) VOLUMEN ESTANQUE

$$VE = \frac{VR (P_b + 1)}{P_b - P_a} = 650 \text{ Lts.}$$

SE EMPLEARA 1 ESTANQUE HIDROPACK DE 650 Lts.
CON BALON DE 130 Lts.

2 BOMBAS - JIC1771 CSD1 1 1/2 DE 5 H.P.

[illegible]

SUBTERRANEAN

ESC. S/E

MOP		DIRECCION DIRECCION R	
REGION :	METROPOLITANA	OBRA :	"HABILITACI
PROVINCIA :	SANTIAGO	PLANO :	PROYECTO POTABLE
COMUNA :	SANTIAGO	ARQ. COLABORADORES	
CONSULTOR			
ARQ. CRISTIAN GISE CUFENTES INSPECTORA FISCAL JORGE HIDALGO REAS DI. M. DE PROYECTOS JORGE SAMBRONI EL-FAR DIRECCION REGIONAL CRISTINA RODRIGUEZ ORTIZ DIRECCION		ROSARIO CORTES E CELSIA ELIZABETH PAMELA MONTROYA L. DIBUJO ANDREA PERINEL FECHA OCTUBRE 2008 ESCALA A. = 1:100	

BOMBEIRO SALAS		BOMBEIRO SALAS	
PROYECTO	<i>Finca 4</i>	PROYECTO	<i>FINCA 4</i>
Profesion	CONSTRUCTOR CIVIL	Dirección	9.460.774-6
Rut.	12.746.005-X	Rol	BOMBEIRO SALAS N° 1.351
Domicilio	MARCEL DE SALAS N°399 RUJONA	Comunidad	SANTAGO
CONTRATO		PROYECTO DEFINITIVO	
Nombre	CHRISTIAN ROURET	CERTIFICADO DE RECEPCION	
Profesion	CONSTRUCTOR CIVIL	N°	Fecha
Rut.	7.976.291-4		
Domicilio	DR. M. ALESSANDRINI N°782 PRO		