



DGOP DEPARTAMENTO DE ARQUITECTURA
SECCION ESTUDIOS
OBRA LICEO DE HOMBRES SAN FELIPE.

PADELLON PLANO ESCALA
ESQUEMA AUXILIAR FACHADAS 1:50 M

H. M. R. V. D. J. E. S. E. C. I. O. N. D. I. E. N. O. A. R. Q. U. I. T. E. C. T. O.
e. n. a. 53

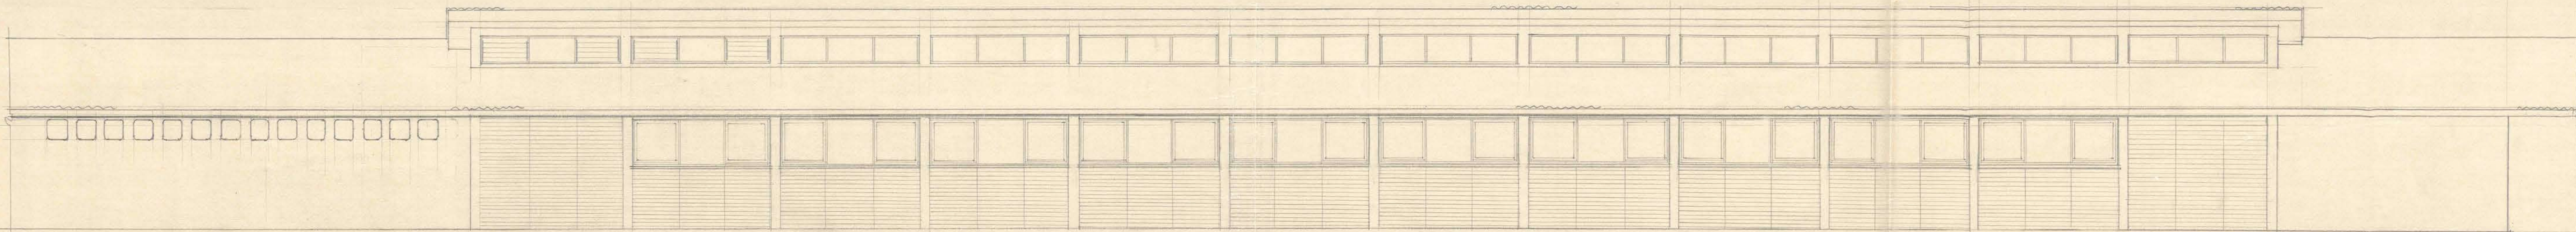

PODIENTE

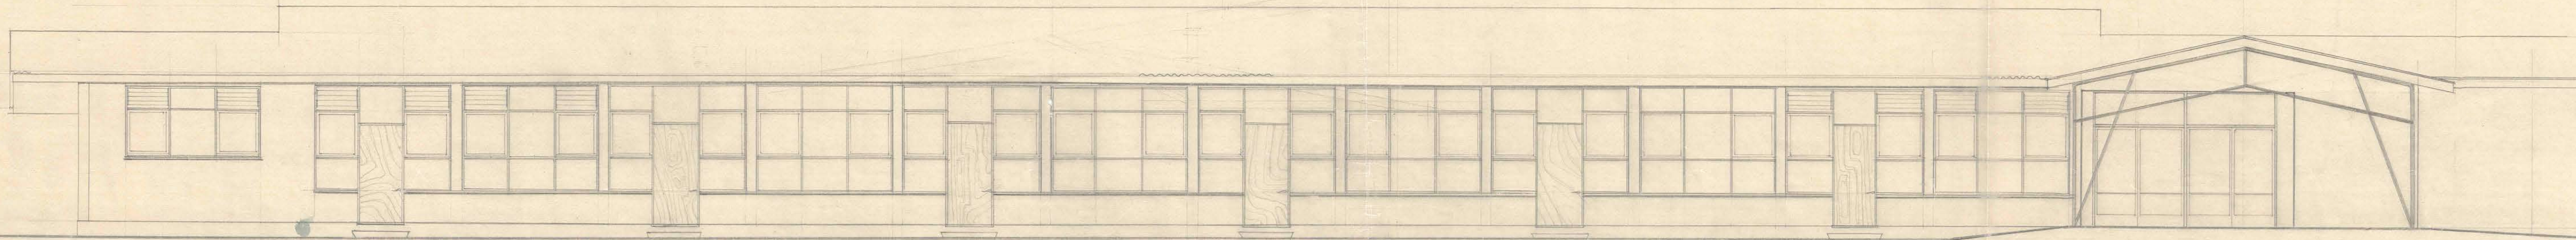

OLIENTE

1.30 x 0.15