



Liceo DE NIÑAS (IQUIQUE)

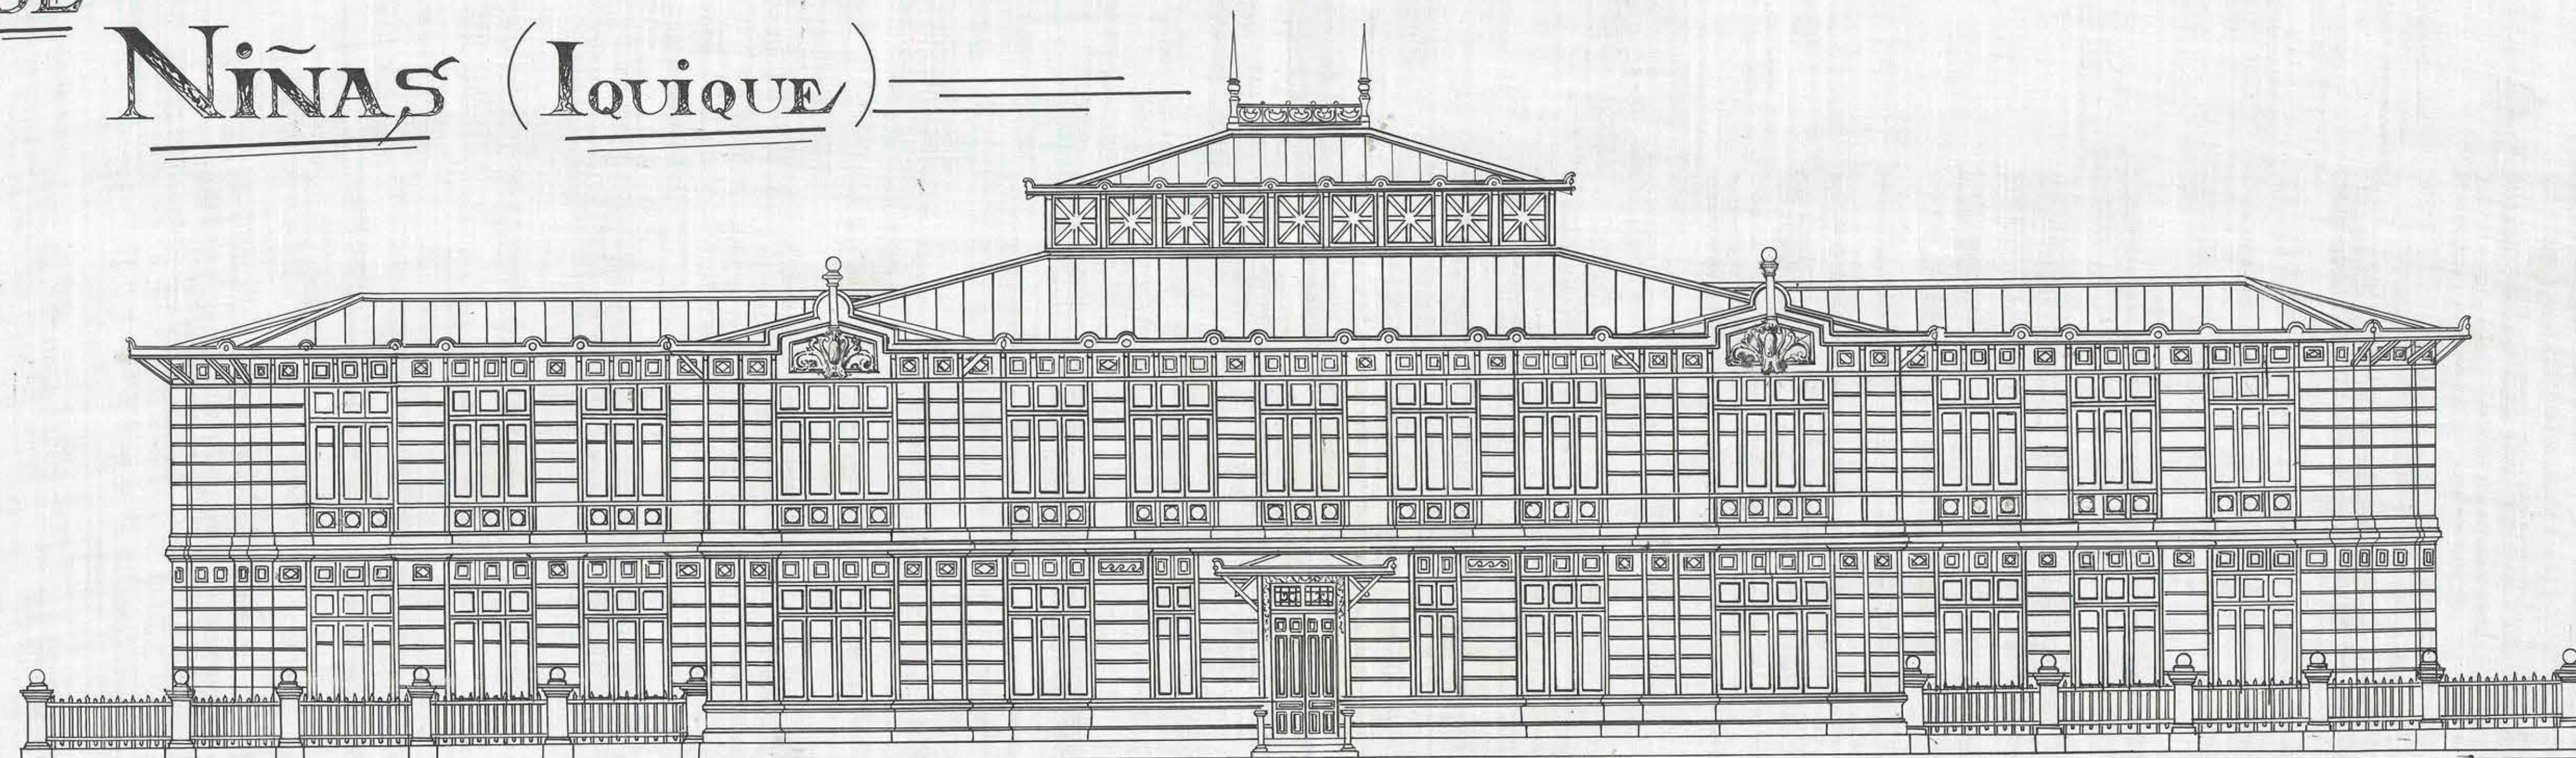

FACHADA PRINCIPAL

ESCALA DE 0,01 P/M

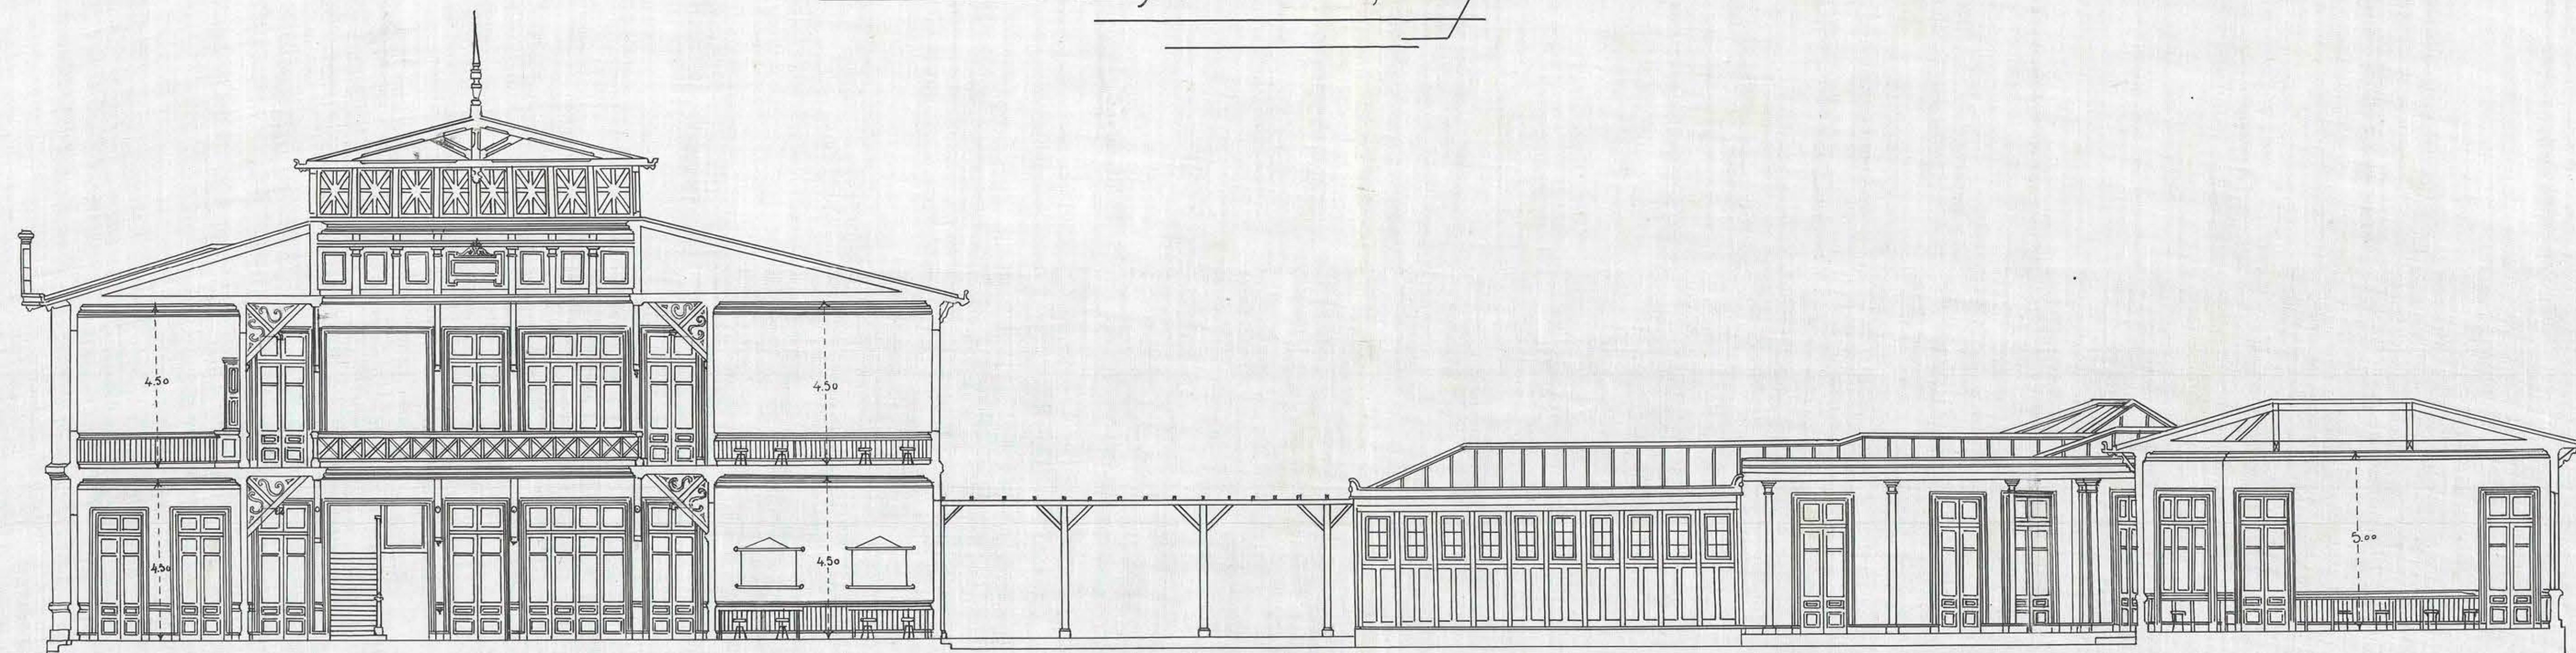

CORTE LONGITUDINAL

V. Collao F.
dibujante

proyecto del señor Reyes art.
modificado p. M. Pincheira art.