



LICEO DE NIÑAS LOUIQUE

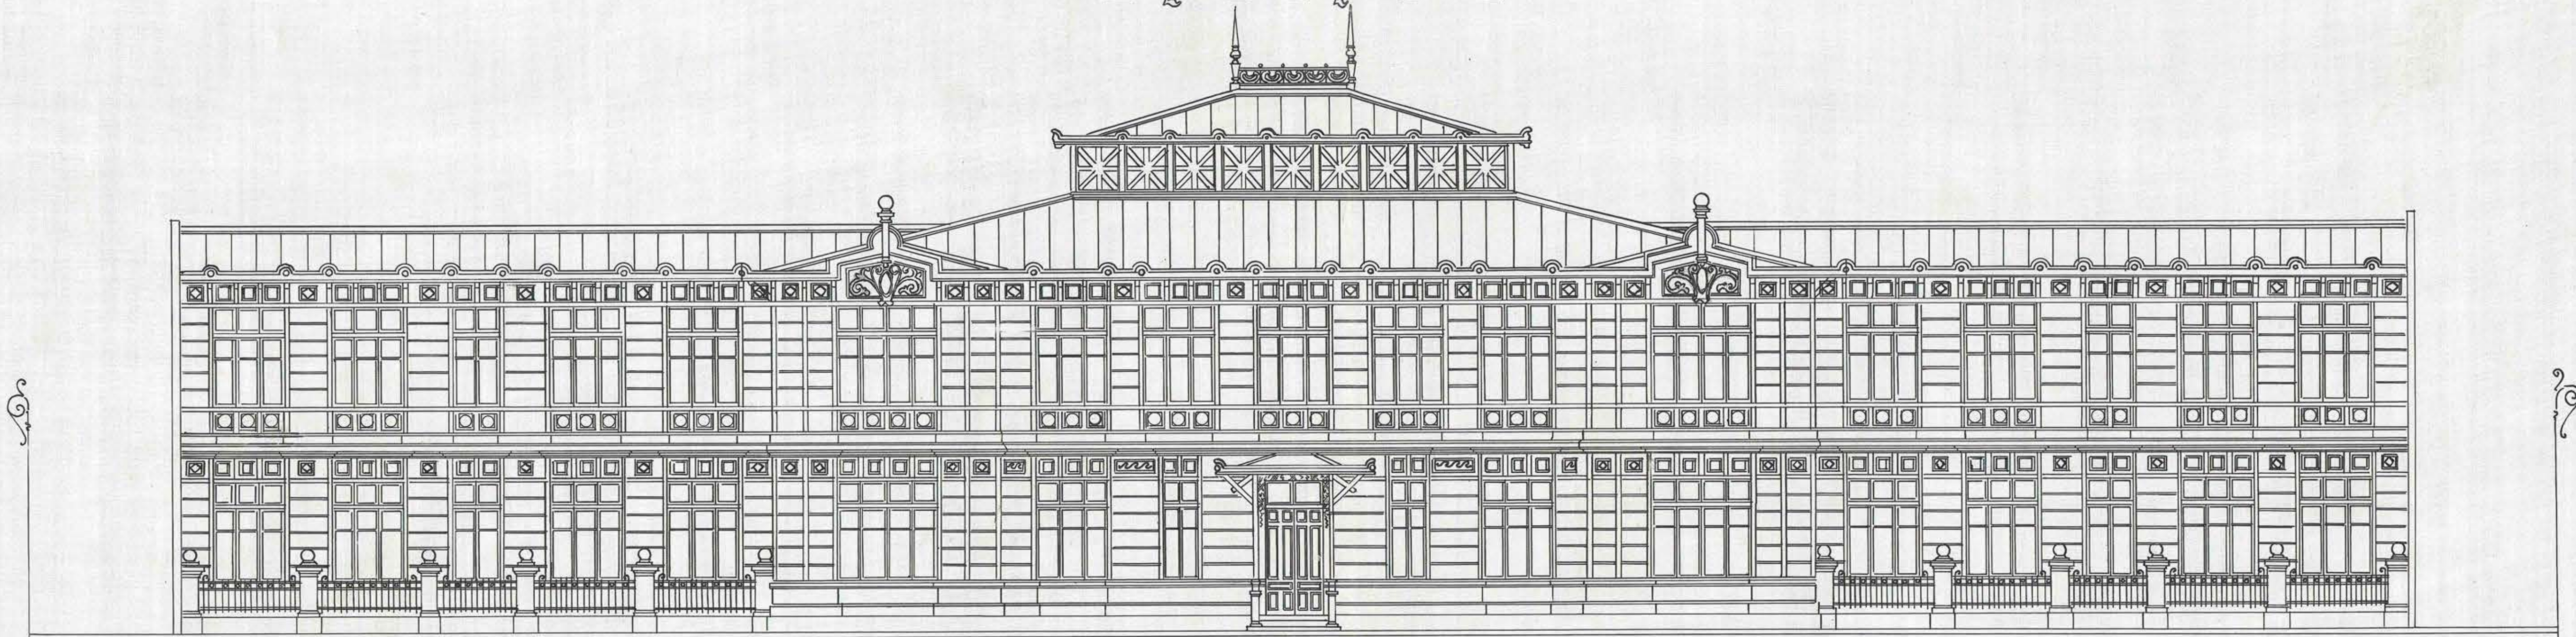

FACHADA PRINCIPAL

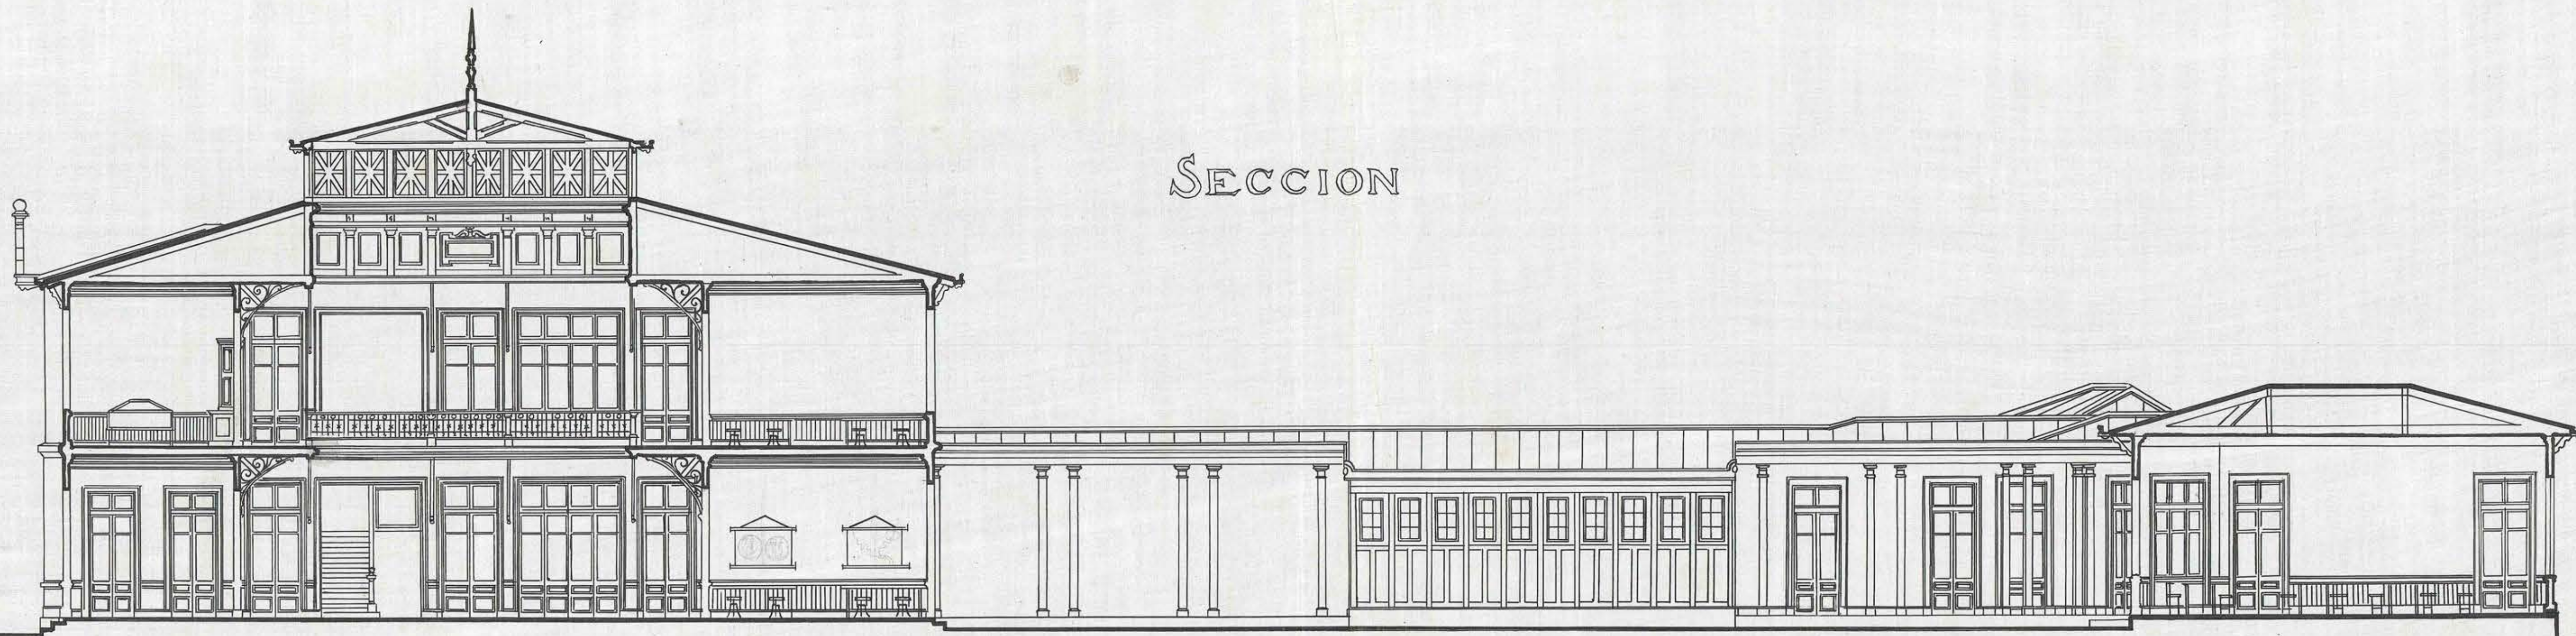

SECCION

75
45
30

0,01 P/M

(FIRMADO) CARLOS REYES.
ARQ.

BARCELONA, 1900.

0,93 x 0,65