
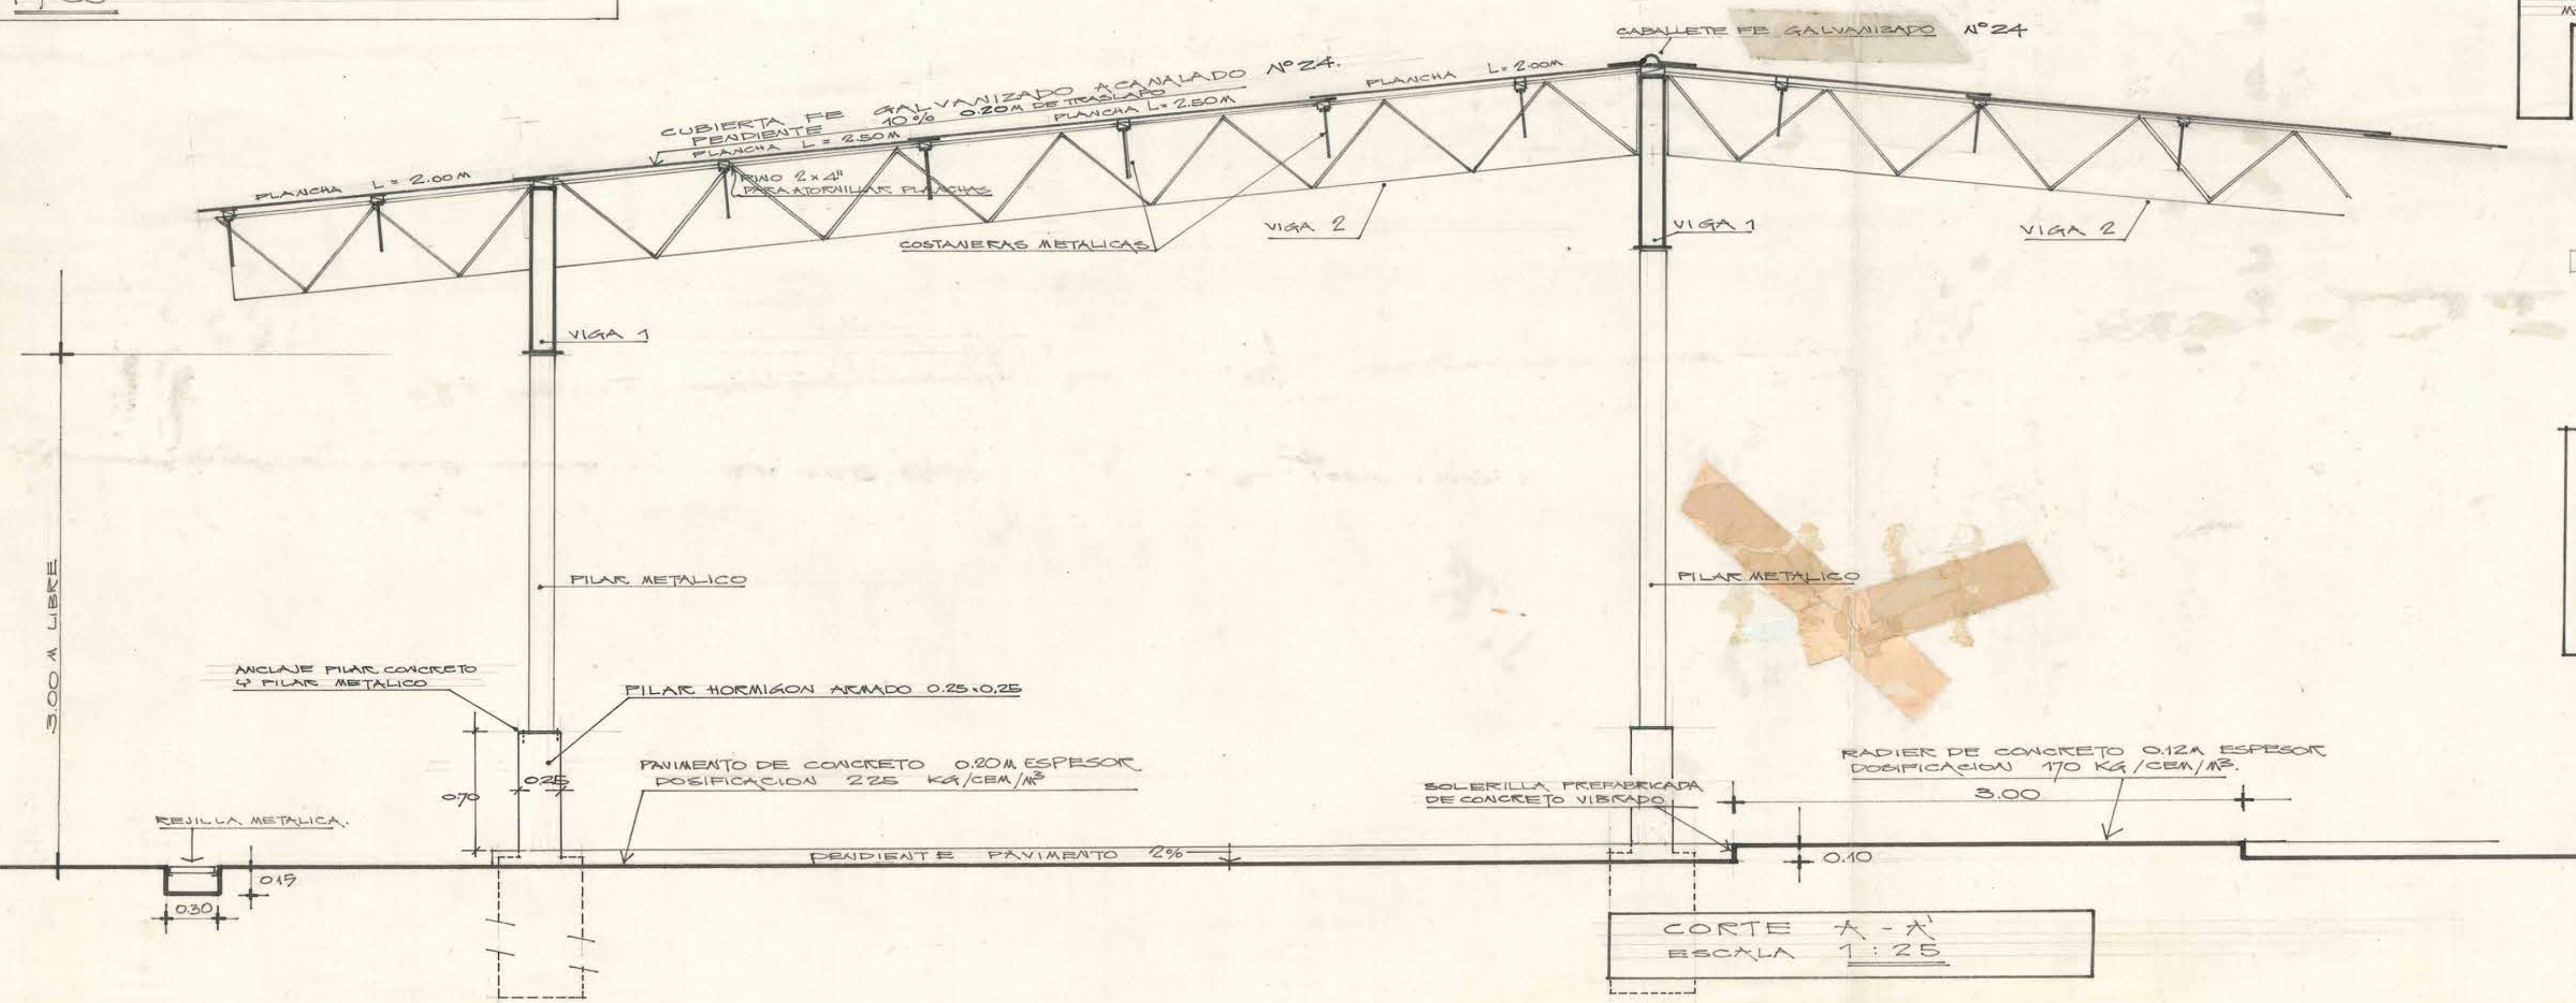
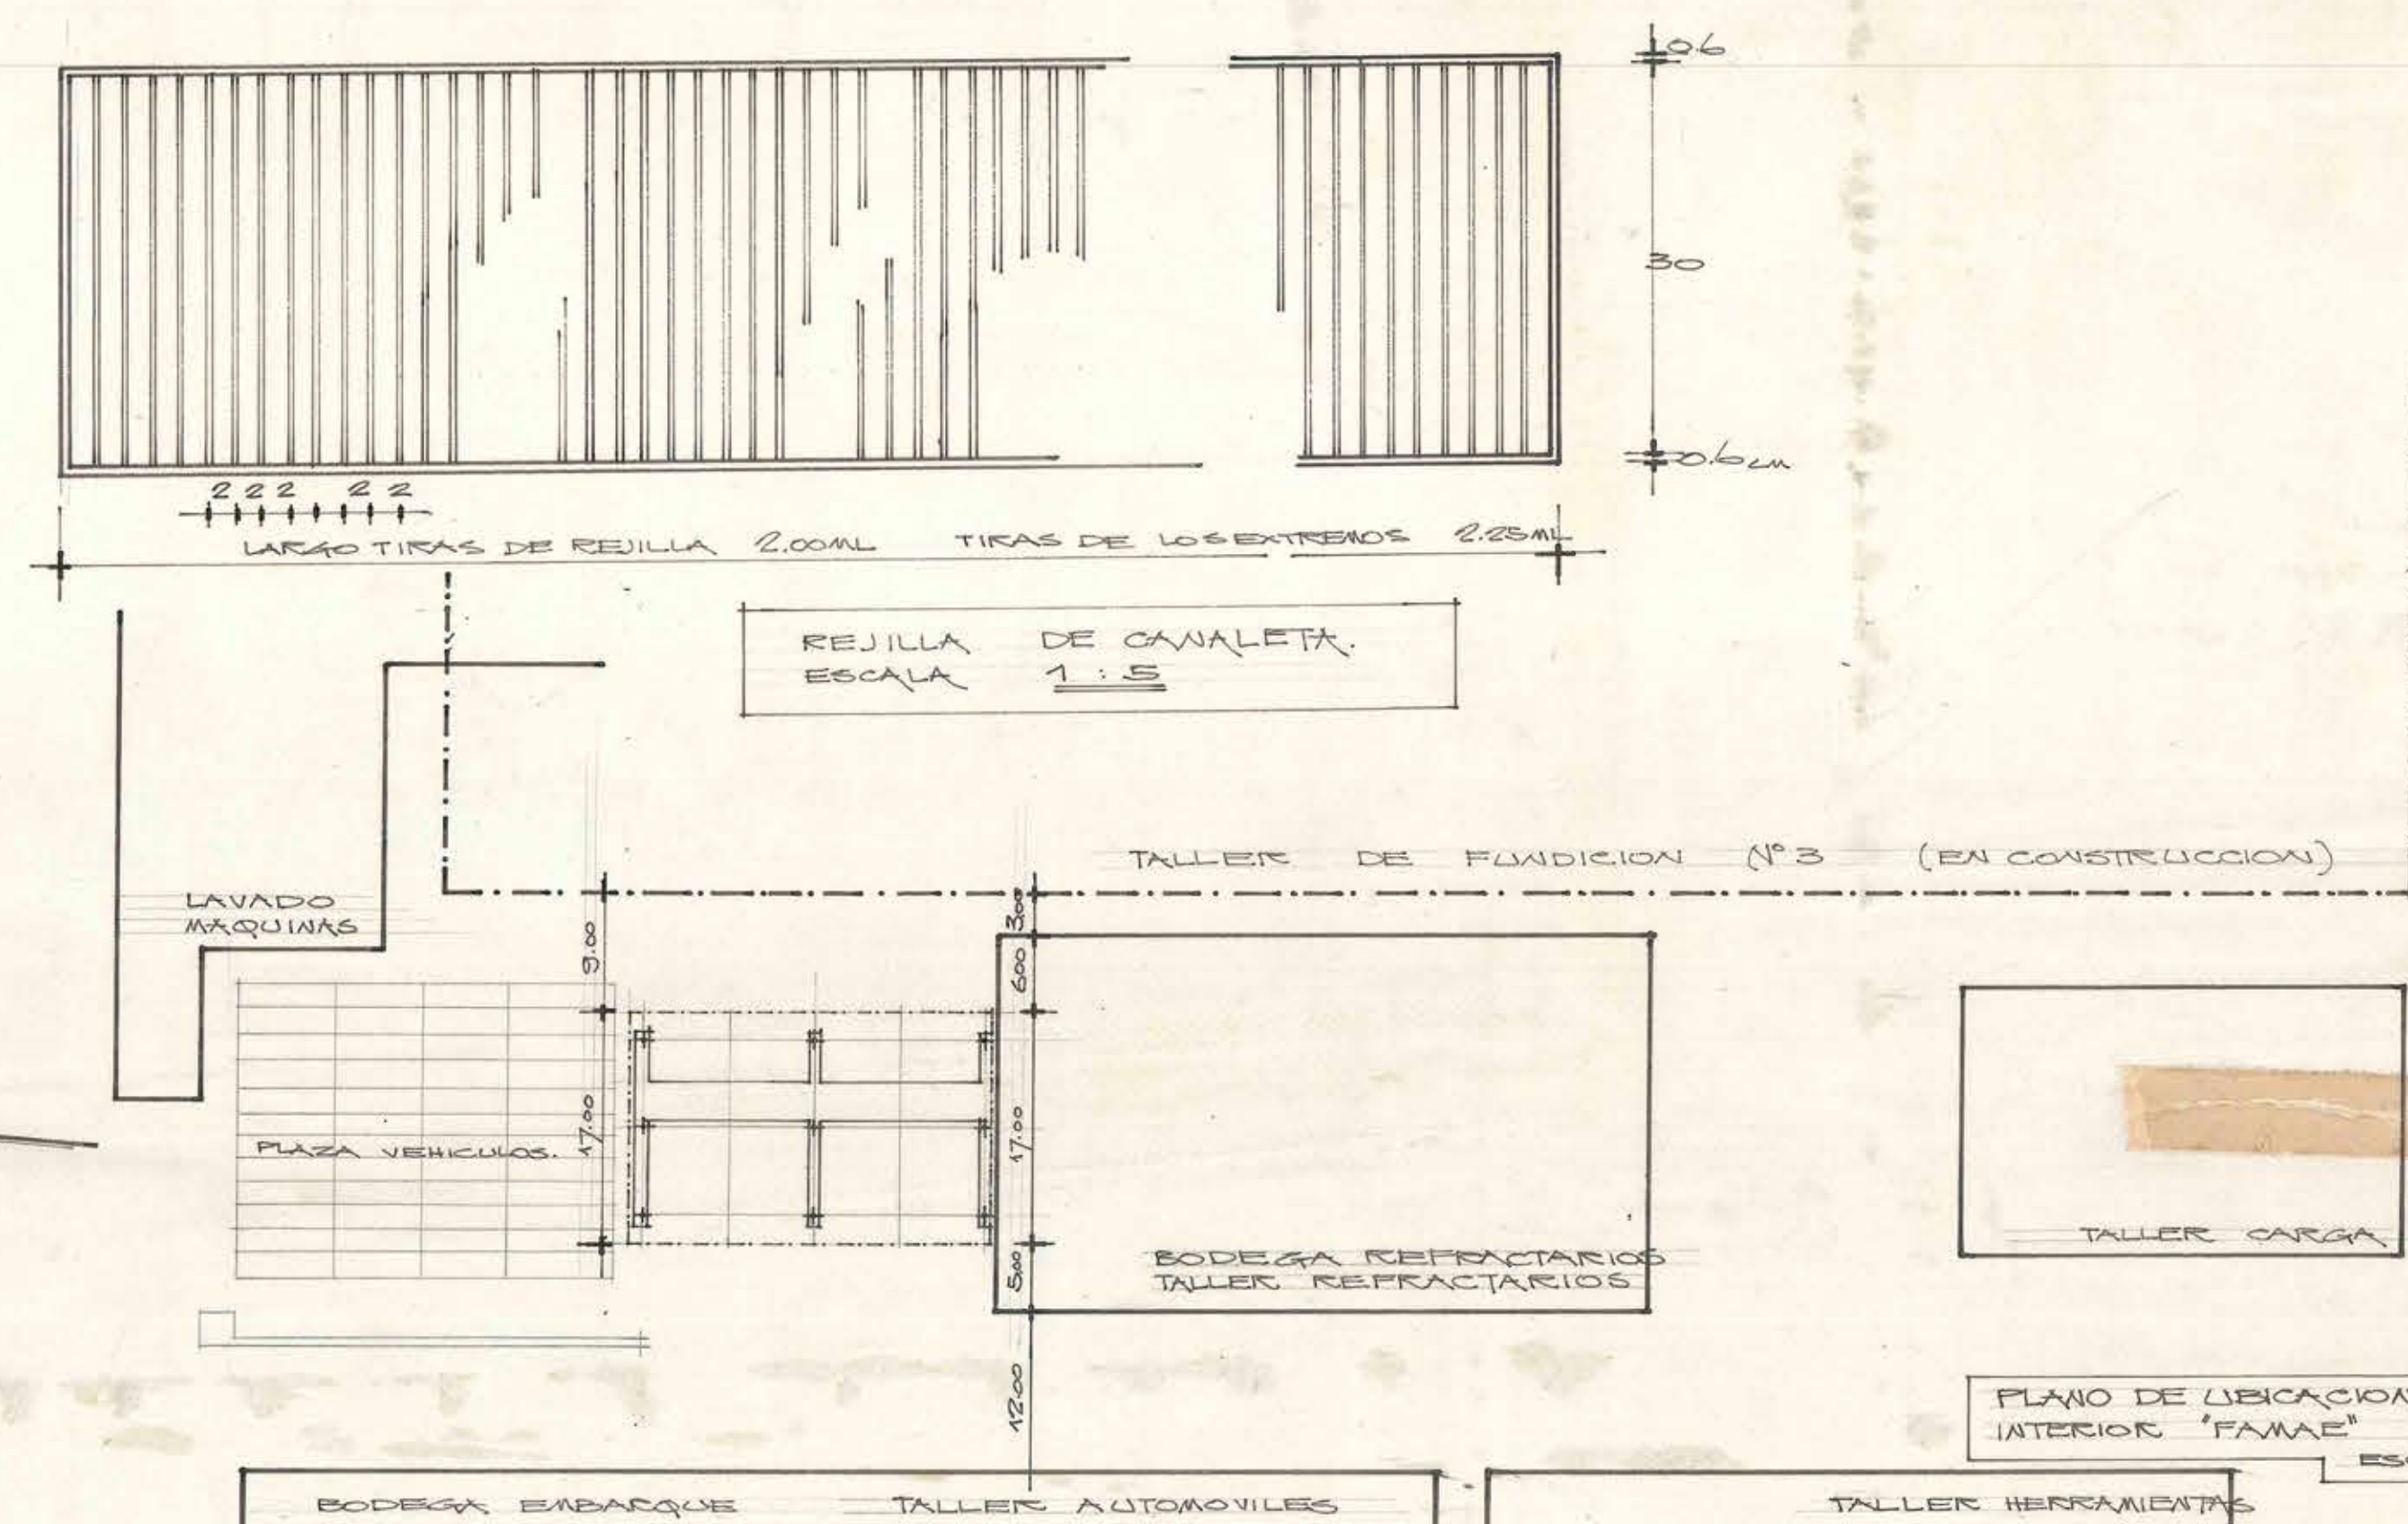
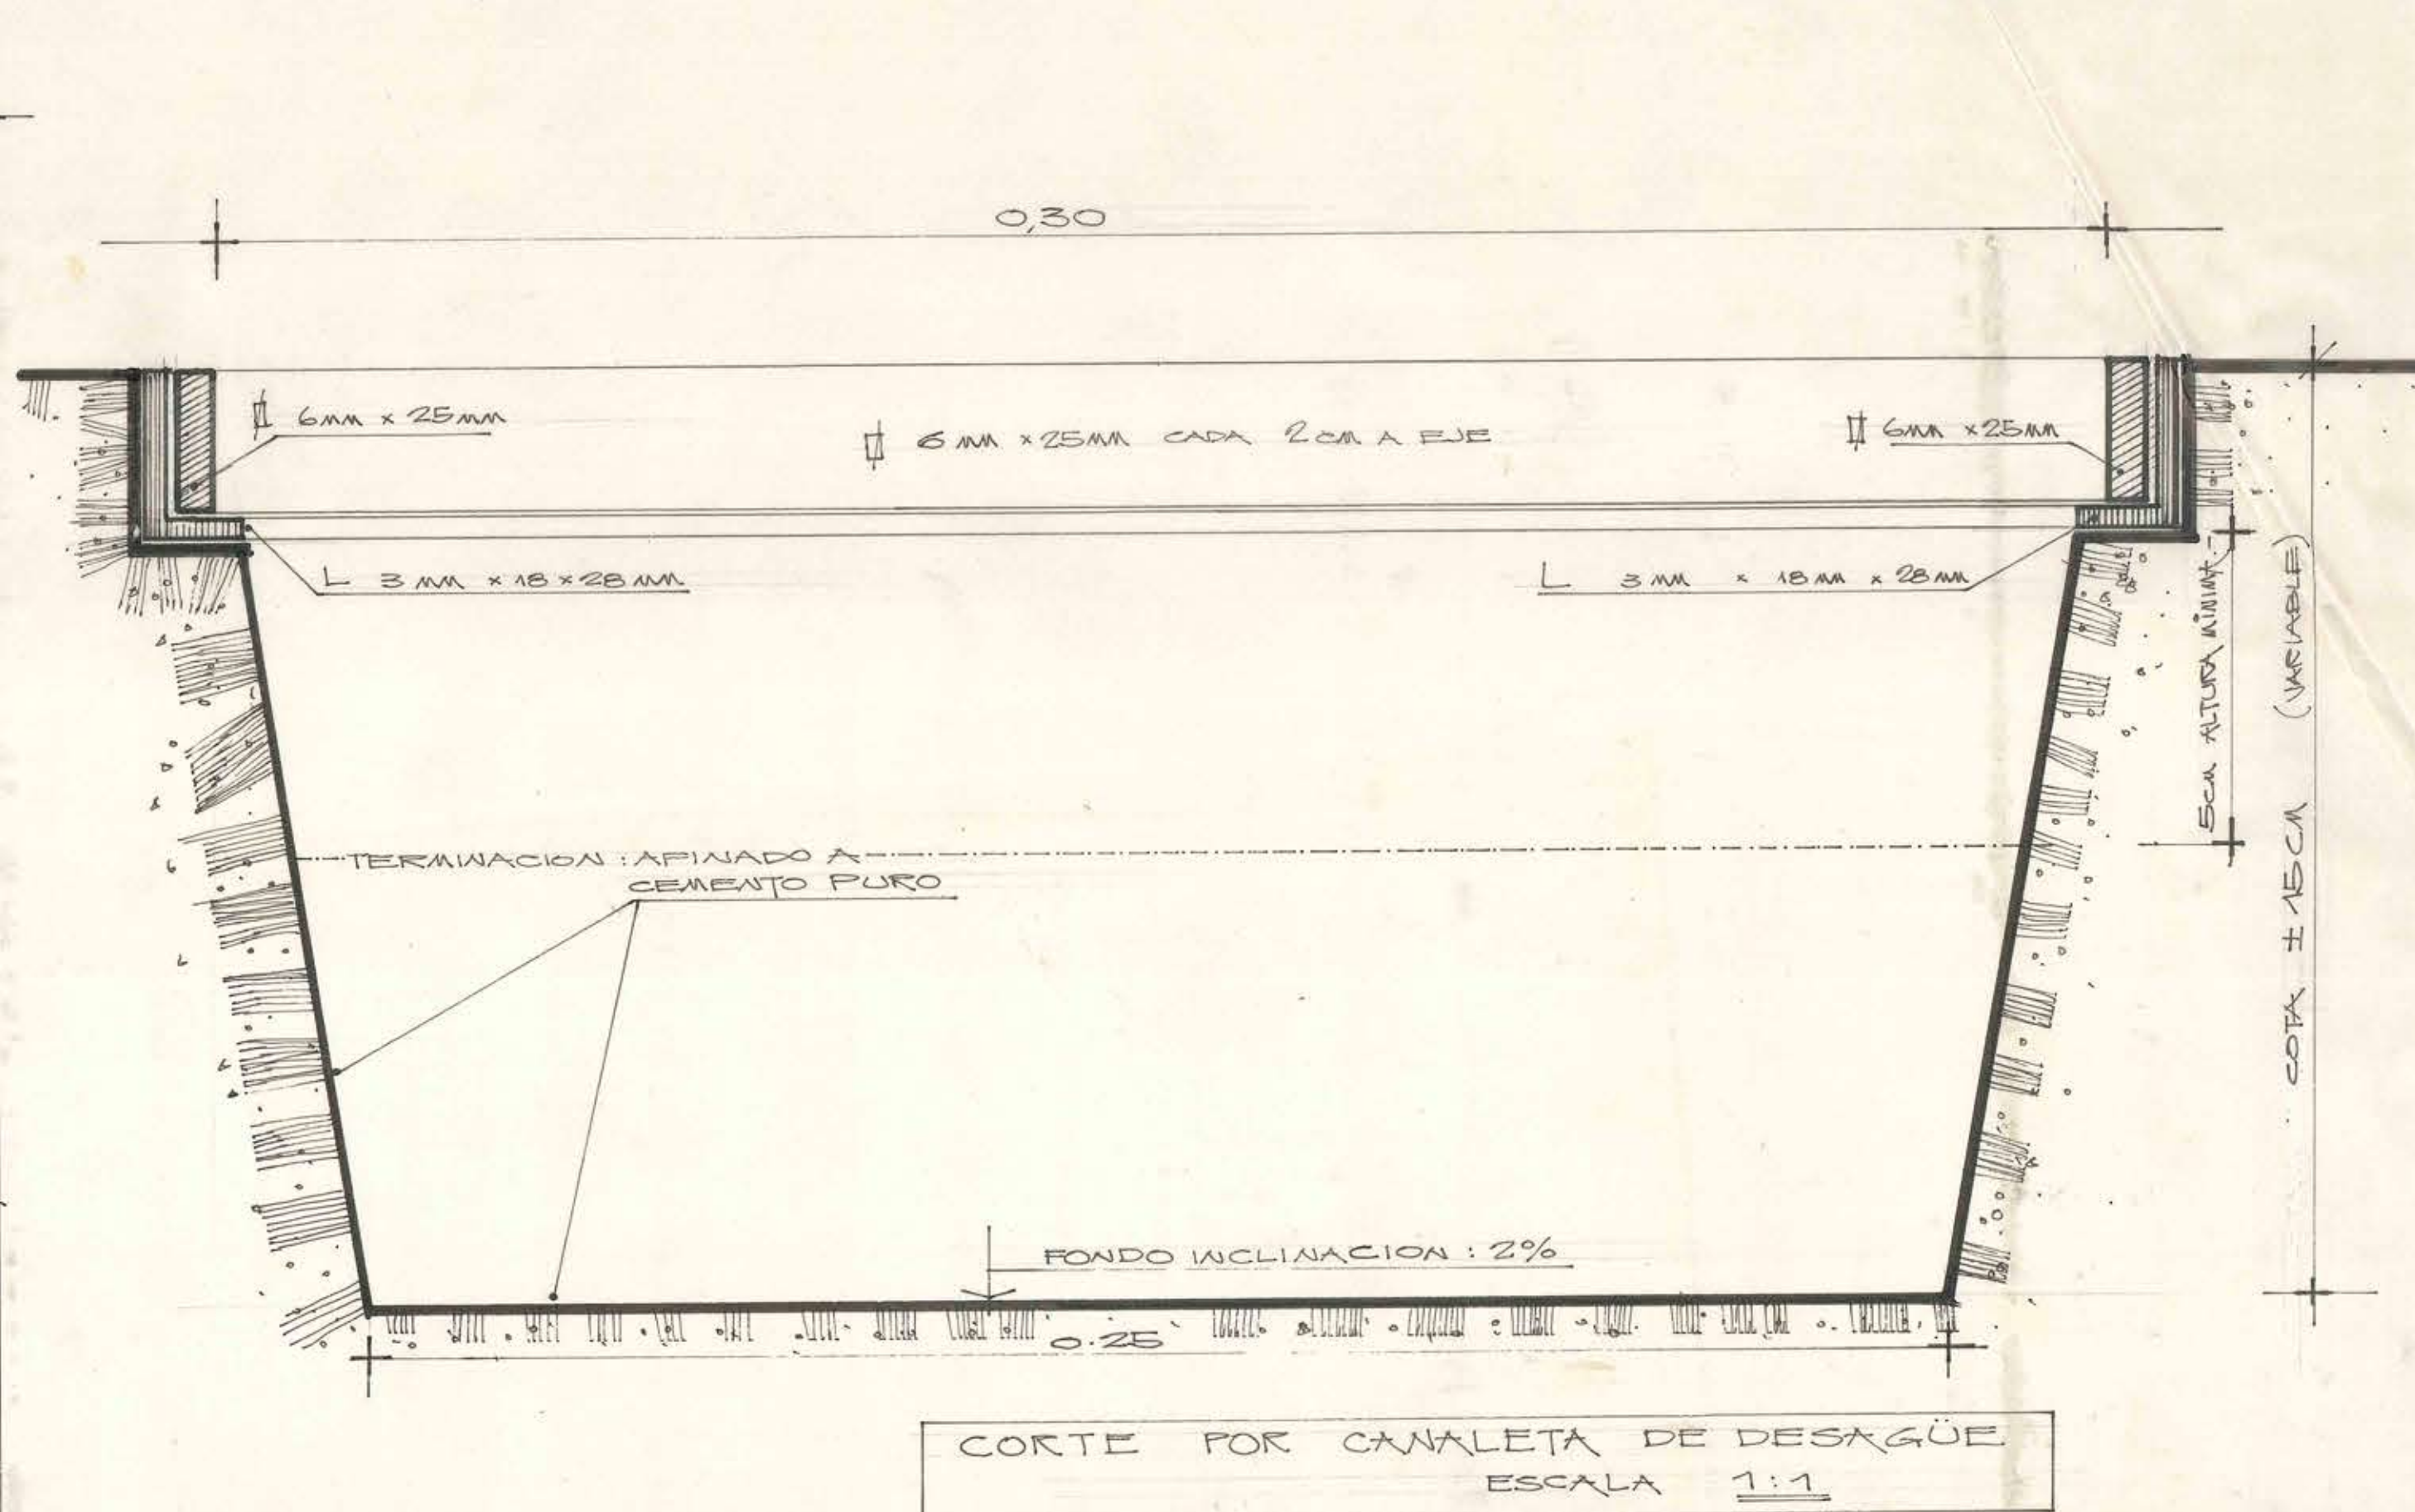


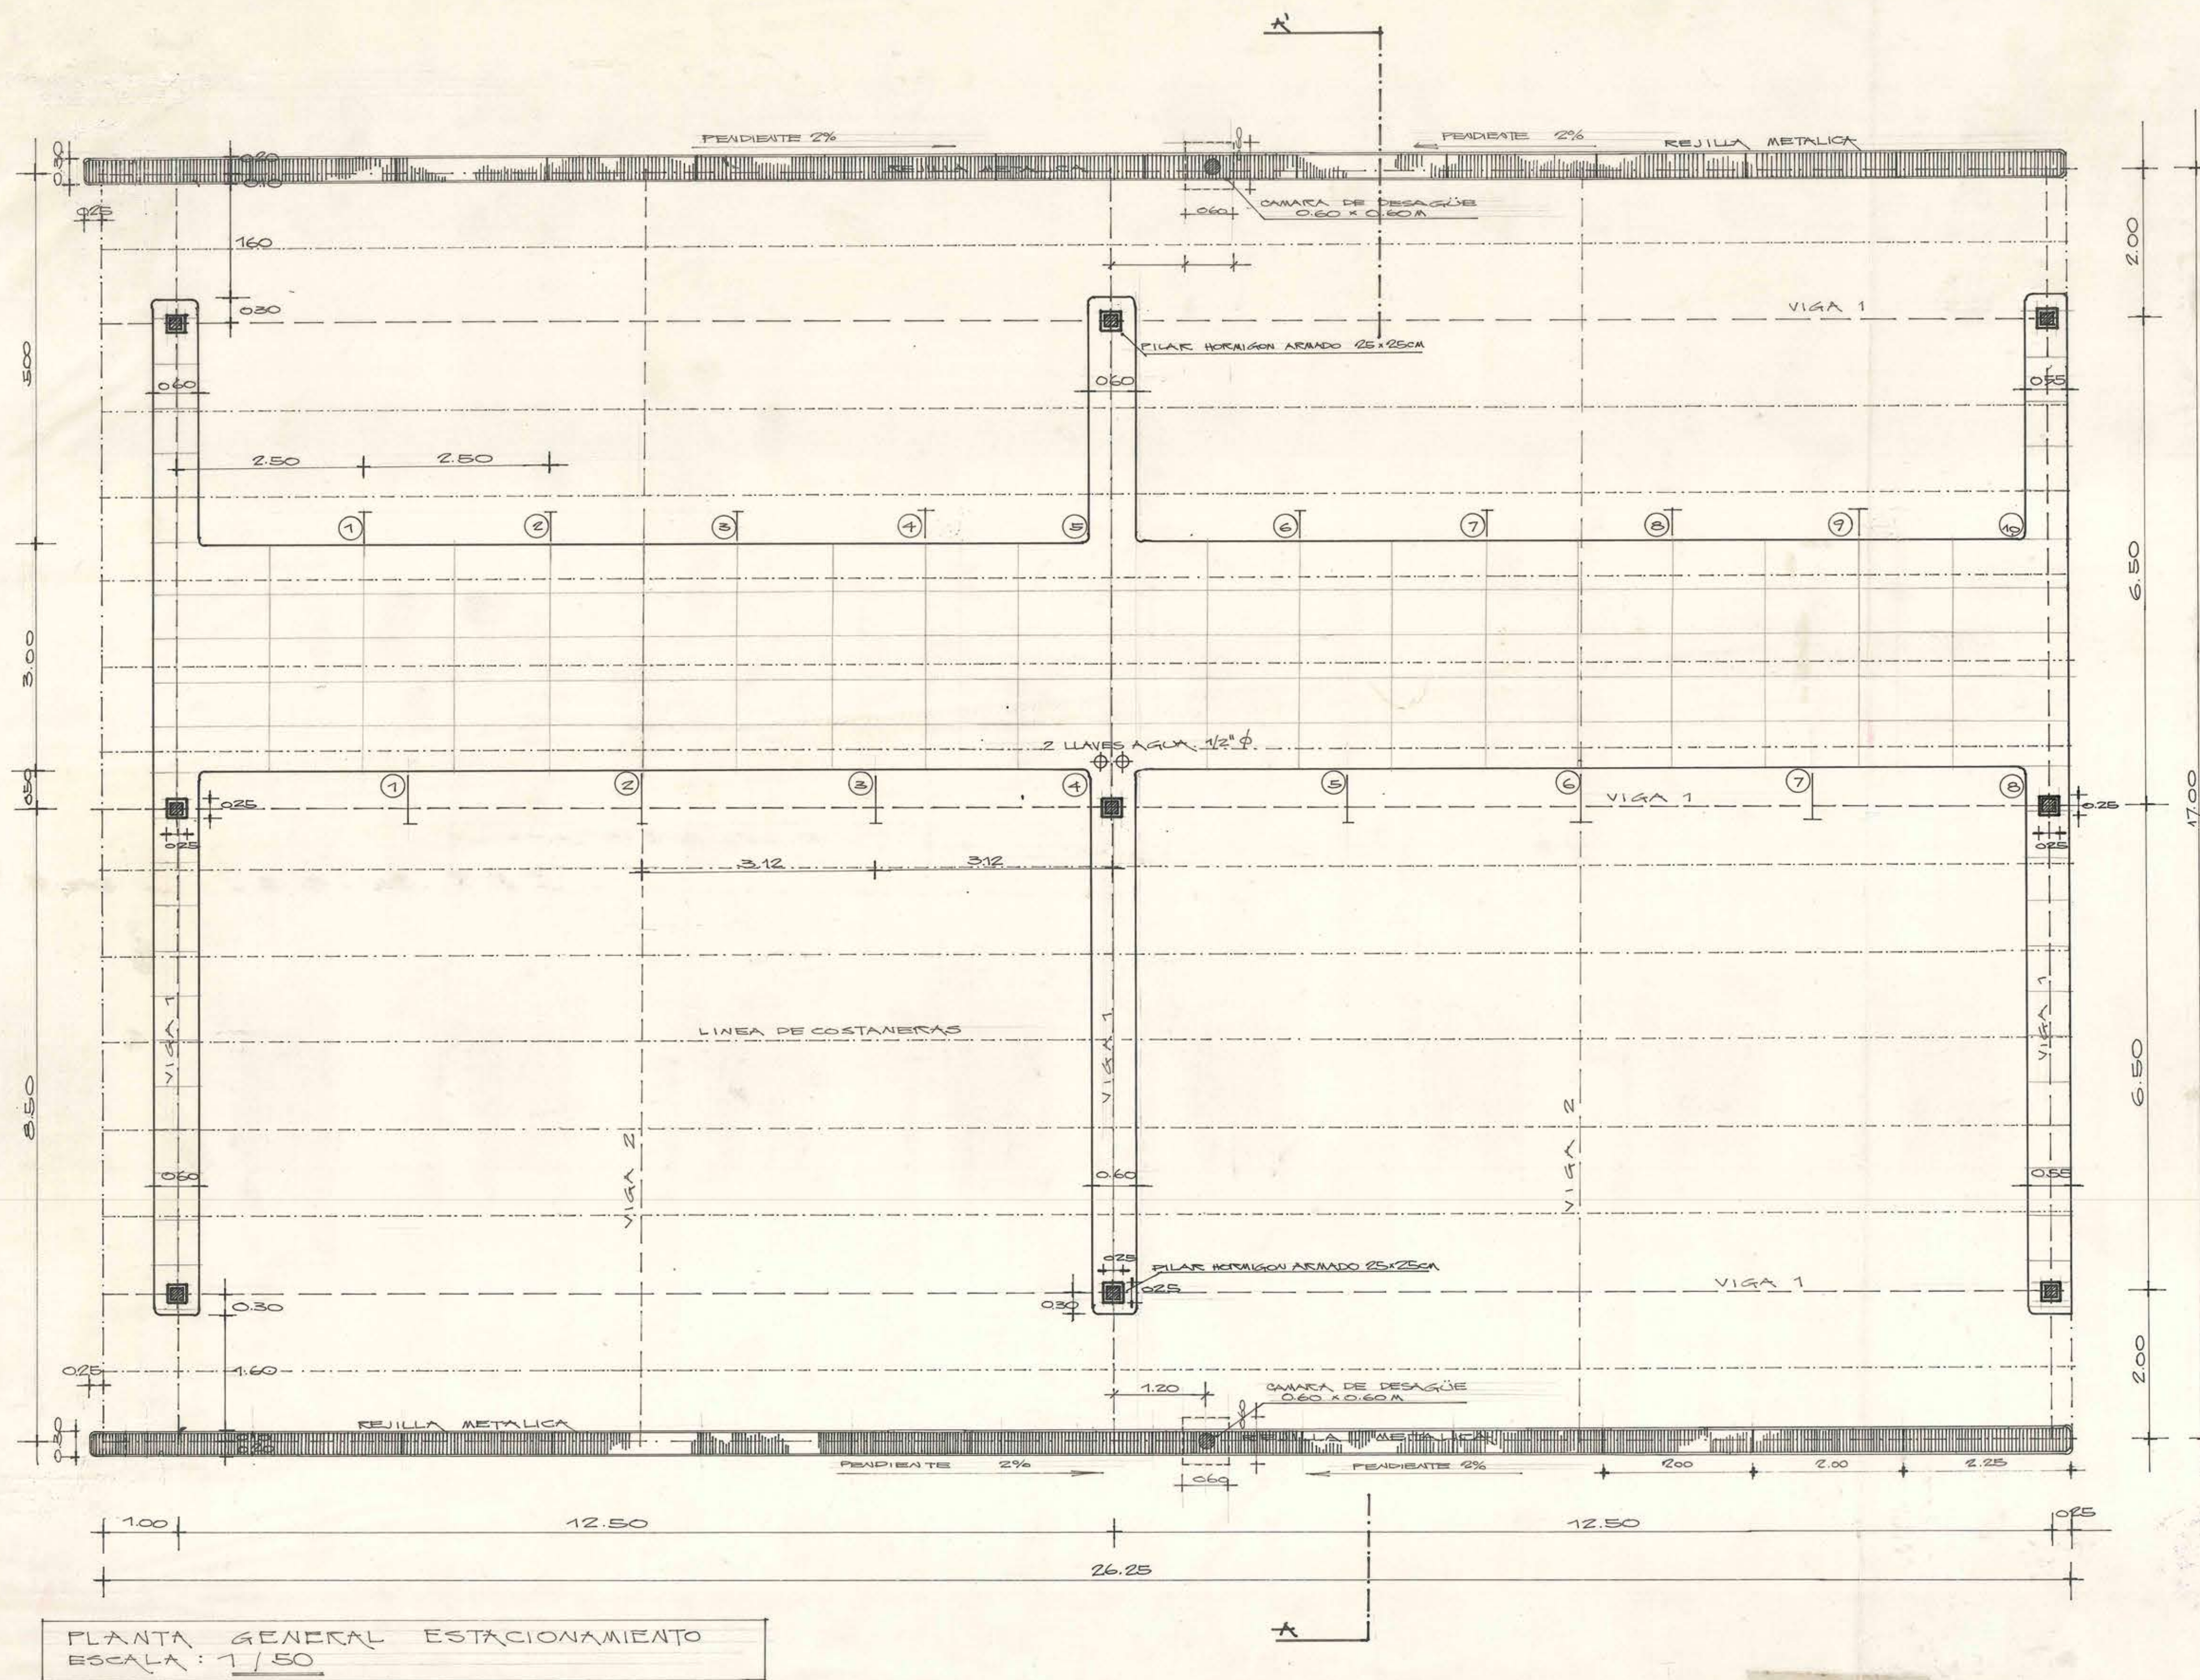

ministerio
obras públicas
D.G.O.F. Chile

dirección
arquitectura
depto. PROYECTOS

taller zona sur
fecha ENERO 67

O B R A
UBICACION
PLANO

COBERTIZO ESTACIONAMIENTO "FAMAE"
INDUSTRIA "FAMAE" (INTERIOR)
PLANTA GENERAL, CORTE, DETALLES

arqto. proyectista: JORGE OSCARIO DE LA VEGA
arqto. jefe: HECTOR MARTINEZ
V.B. arqto. jefe: ORLANDO TORREALBA

dibujo: JORGE OSCARIO
fecha: 1/50 - 1/25 - 1/5 - 1/1 - 1/500



6 FEB. 1967

Contrato 486
M-48-67