


VICUÑA MACKENNA

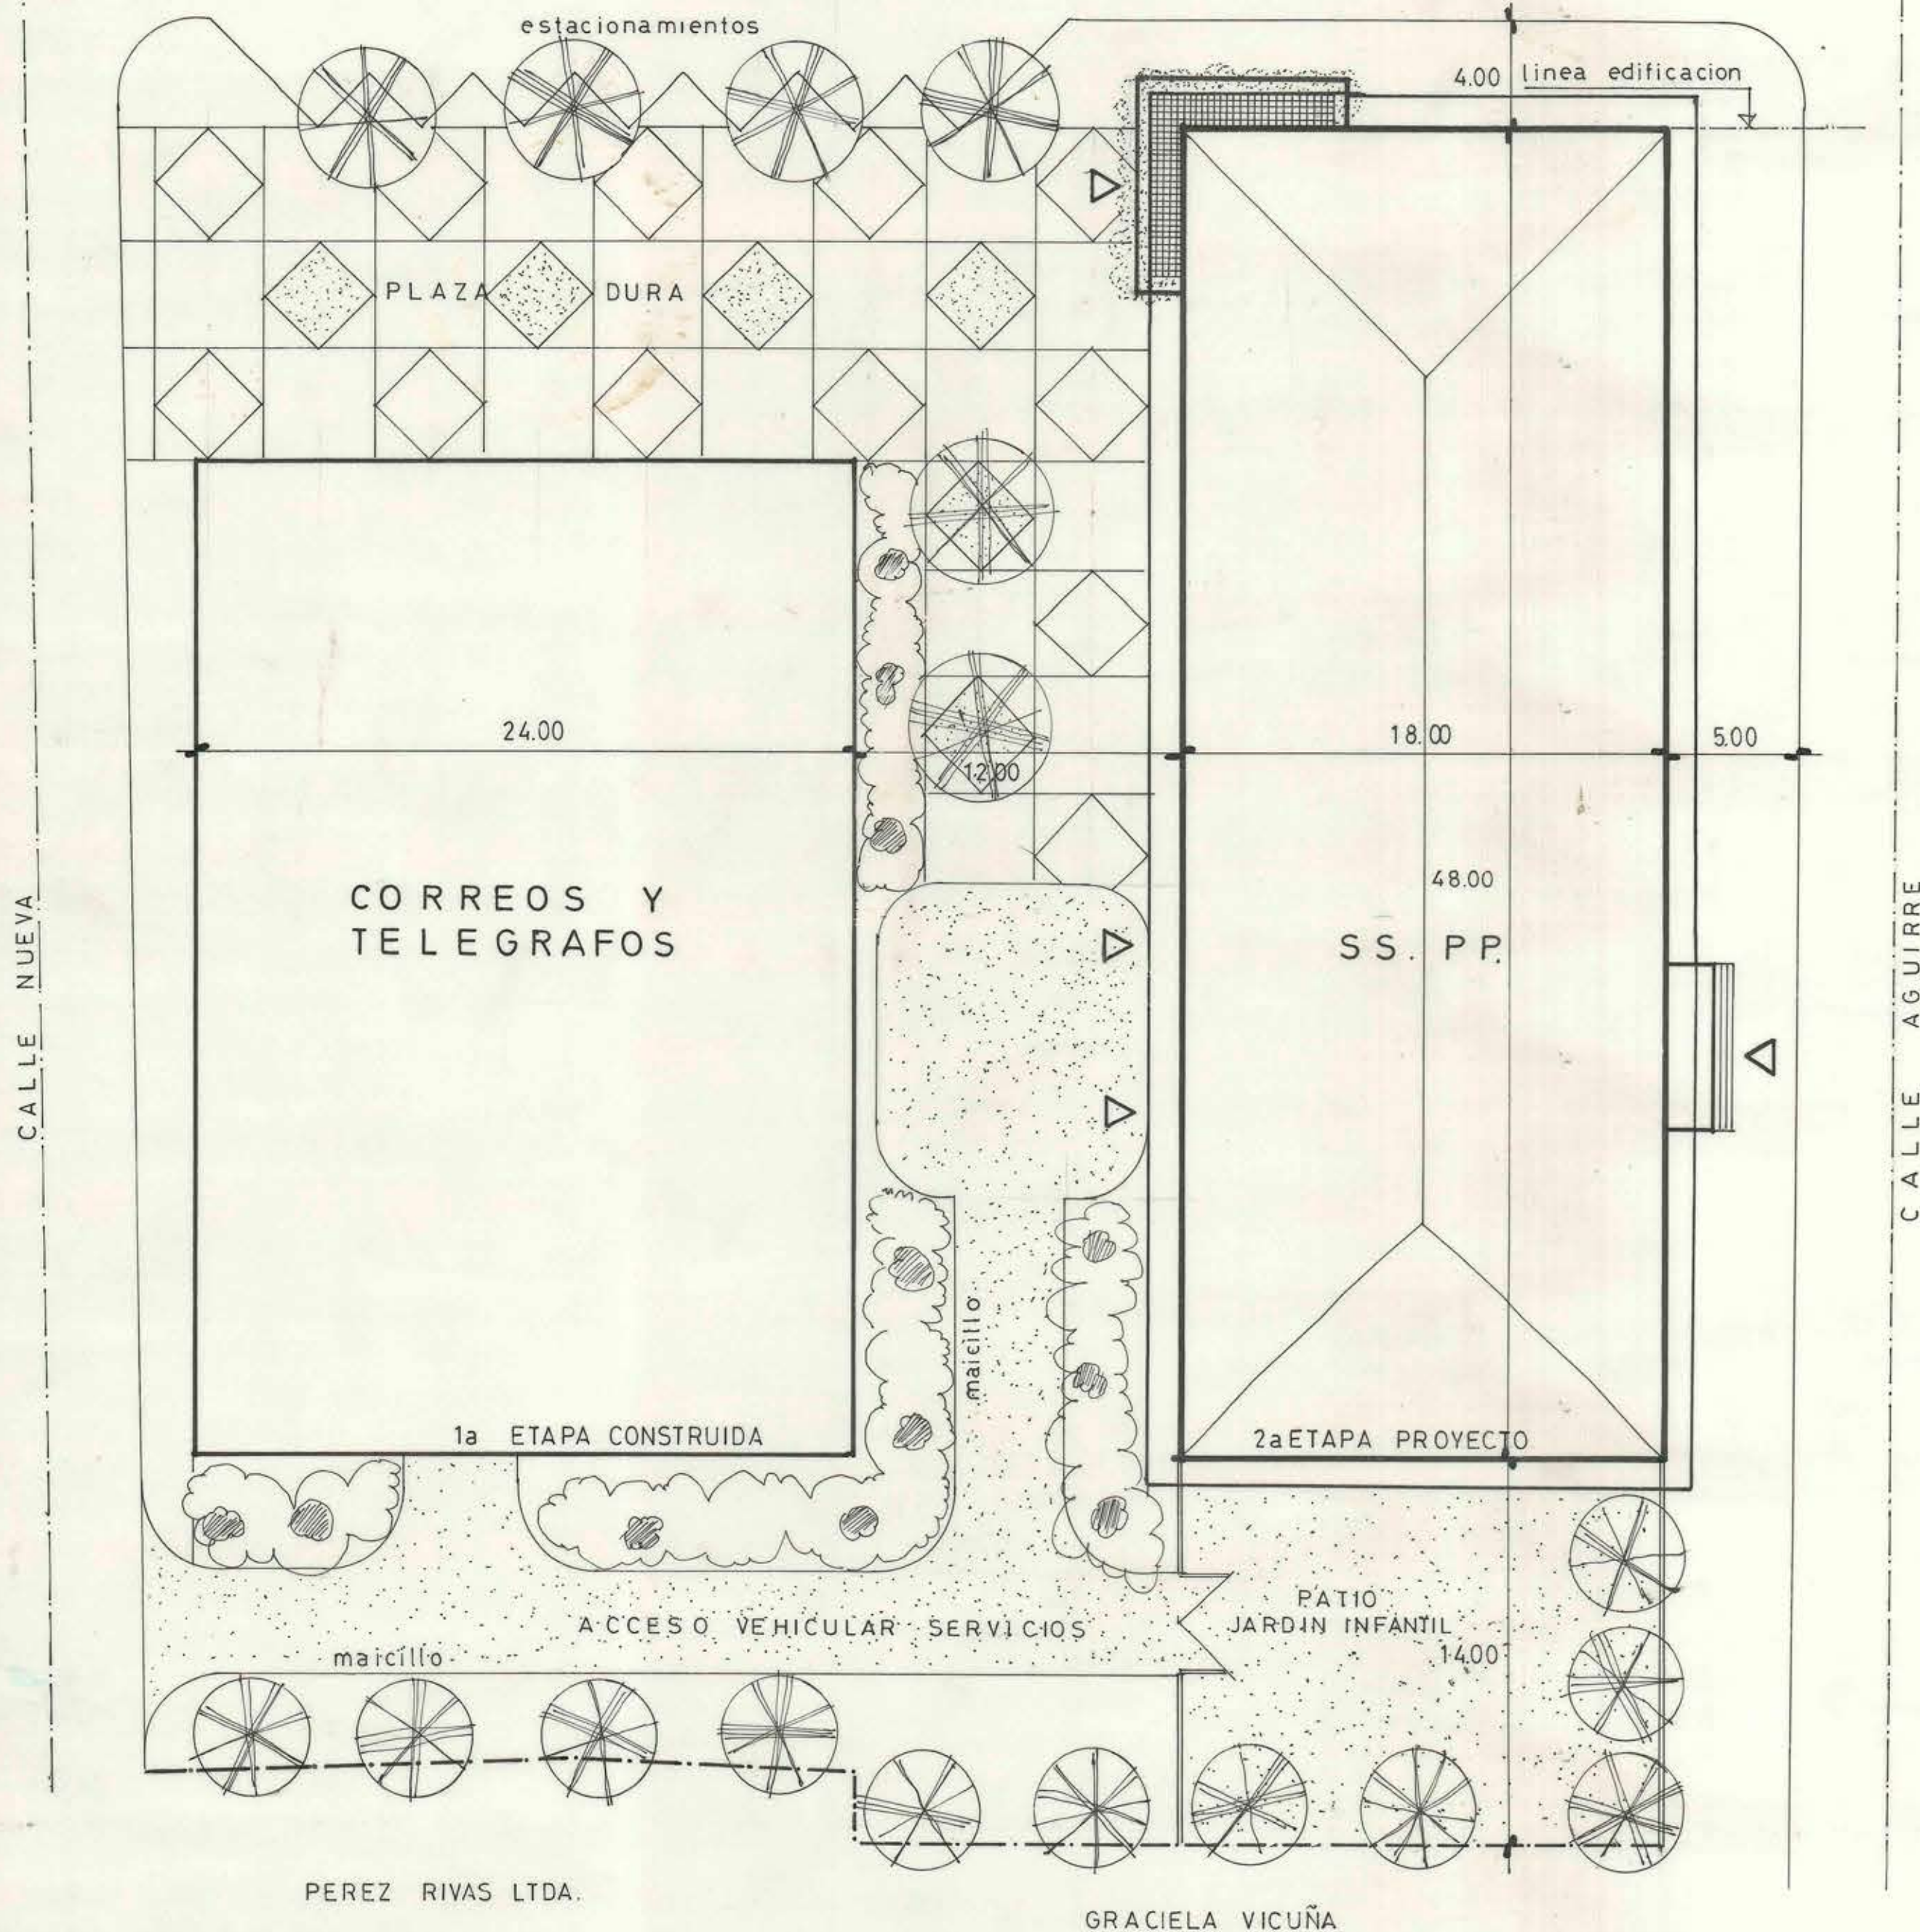

MOP

DIRECCION GENERAL DE OBRAS PUBLICAS

DIRECCION DE ARQUITECTURA
DEPARTAMENTO DE PROYECTOS

AROT. JEFE DEPARTAMENTO	INGRESO ARCHIVO	OBRA: SS. PP. OVALLE 2a ETAPA	N° OBRA	N° PLANO
AROT. REGIONAL		PLANO: CONJUNTO 1a Y 2a ETAPAS		
SUBJEFE DEPARTAMENTO	ESCALAS 1 / 200	COMUNA DE OVALLE REGION IV	CLAVE	
JEFE SECCION	OMT 1 2 3 4 5	SECCION		
PROYECTISTA	FECHA MAYO 78	OF REGIONAL SERENA		
		SUPERFICIE		