



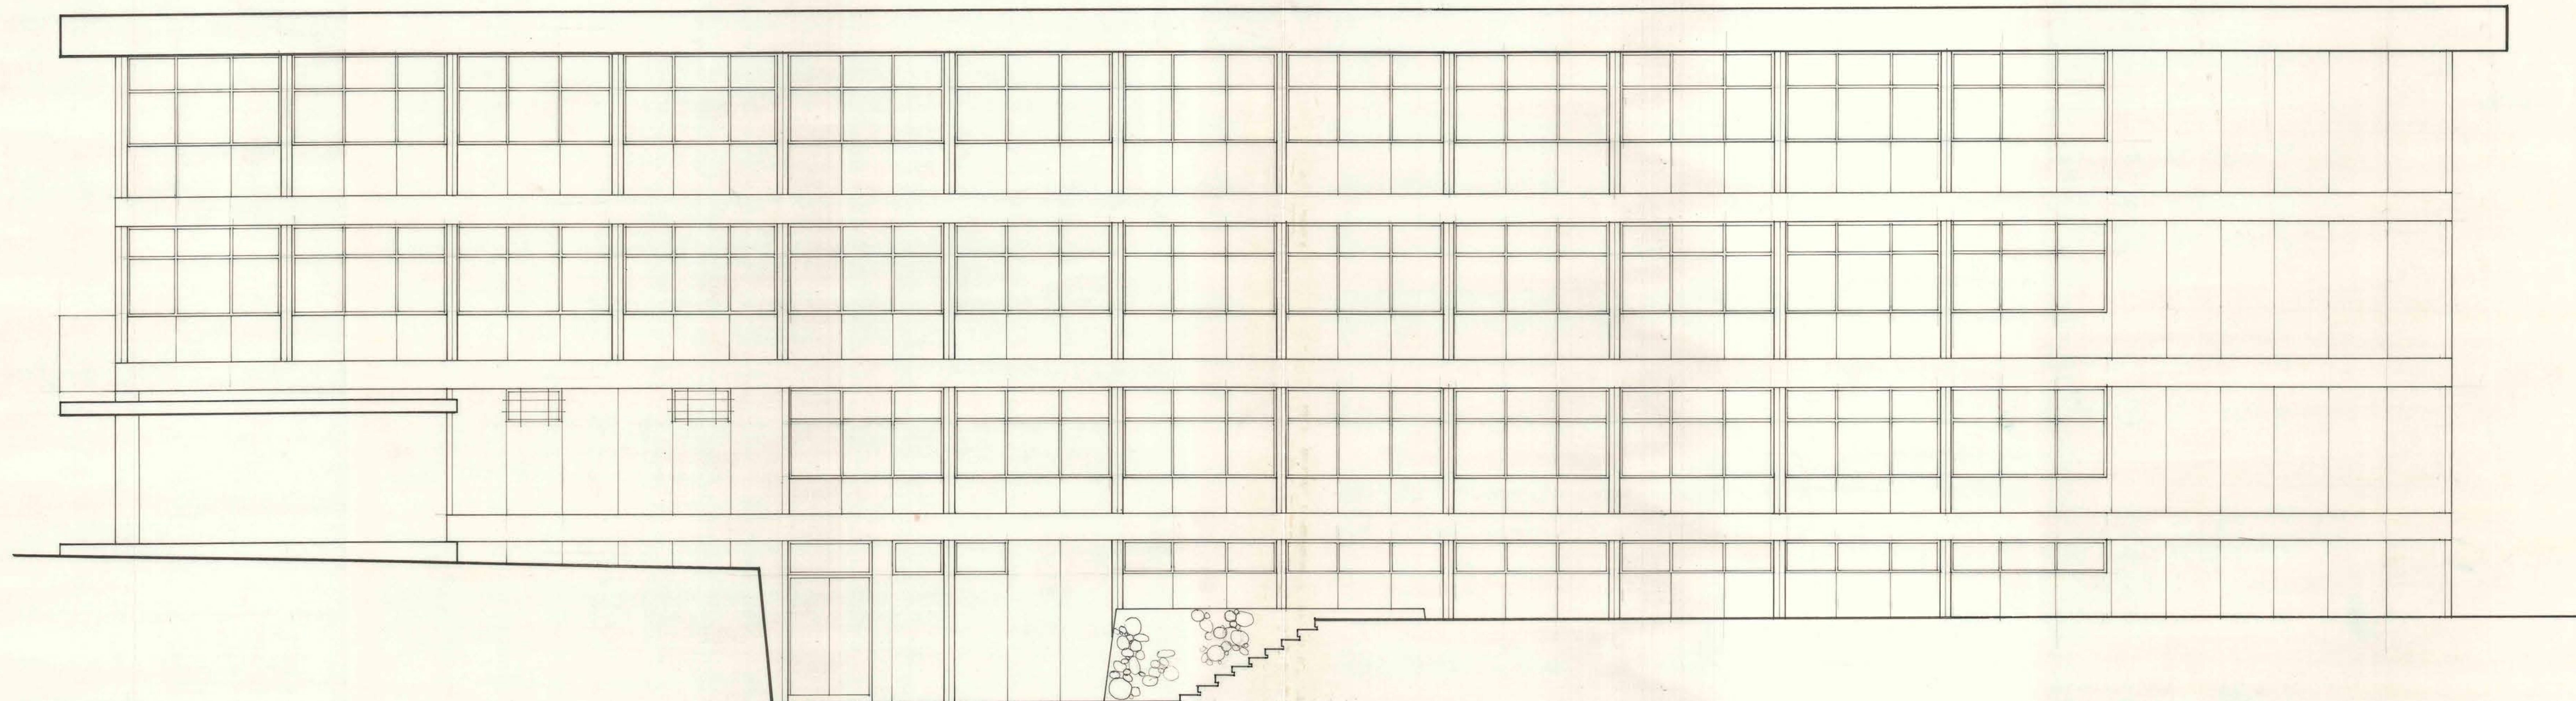

ELEVACION PONIENTE

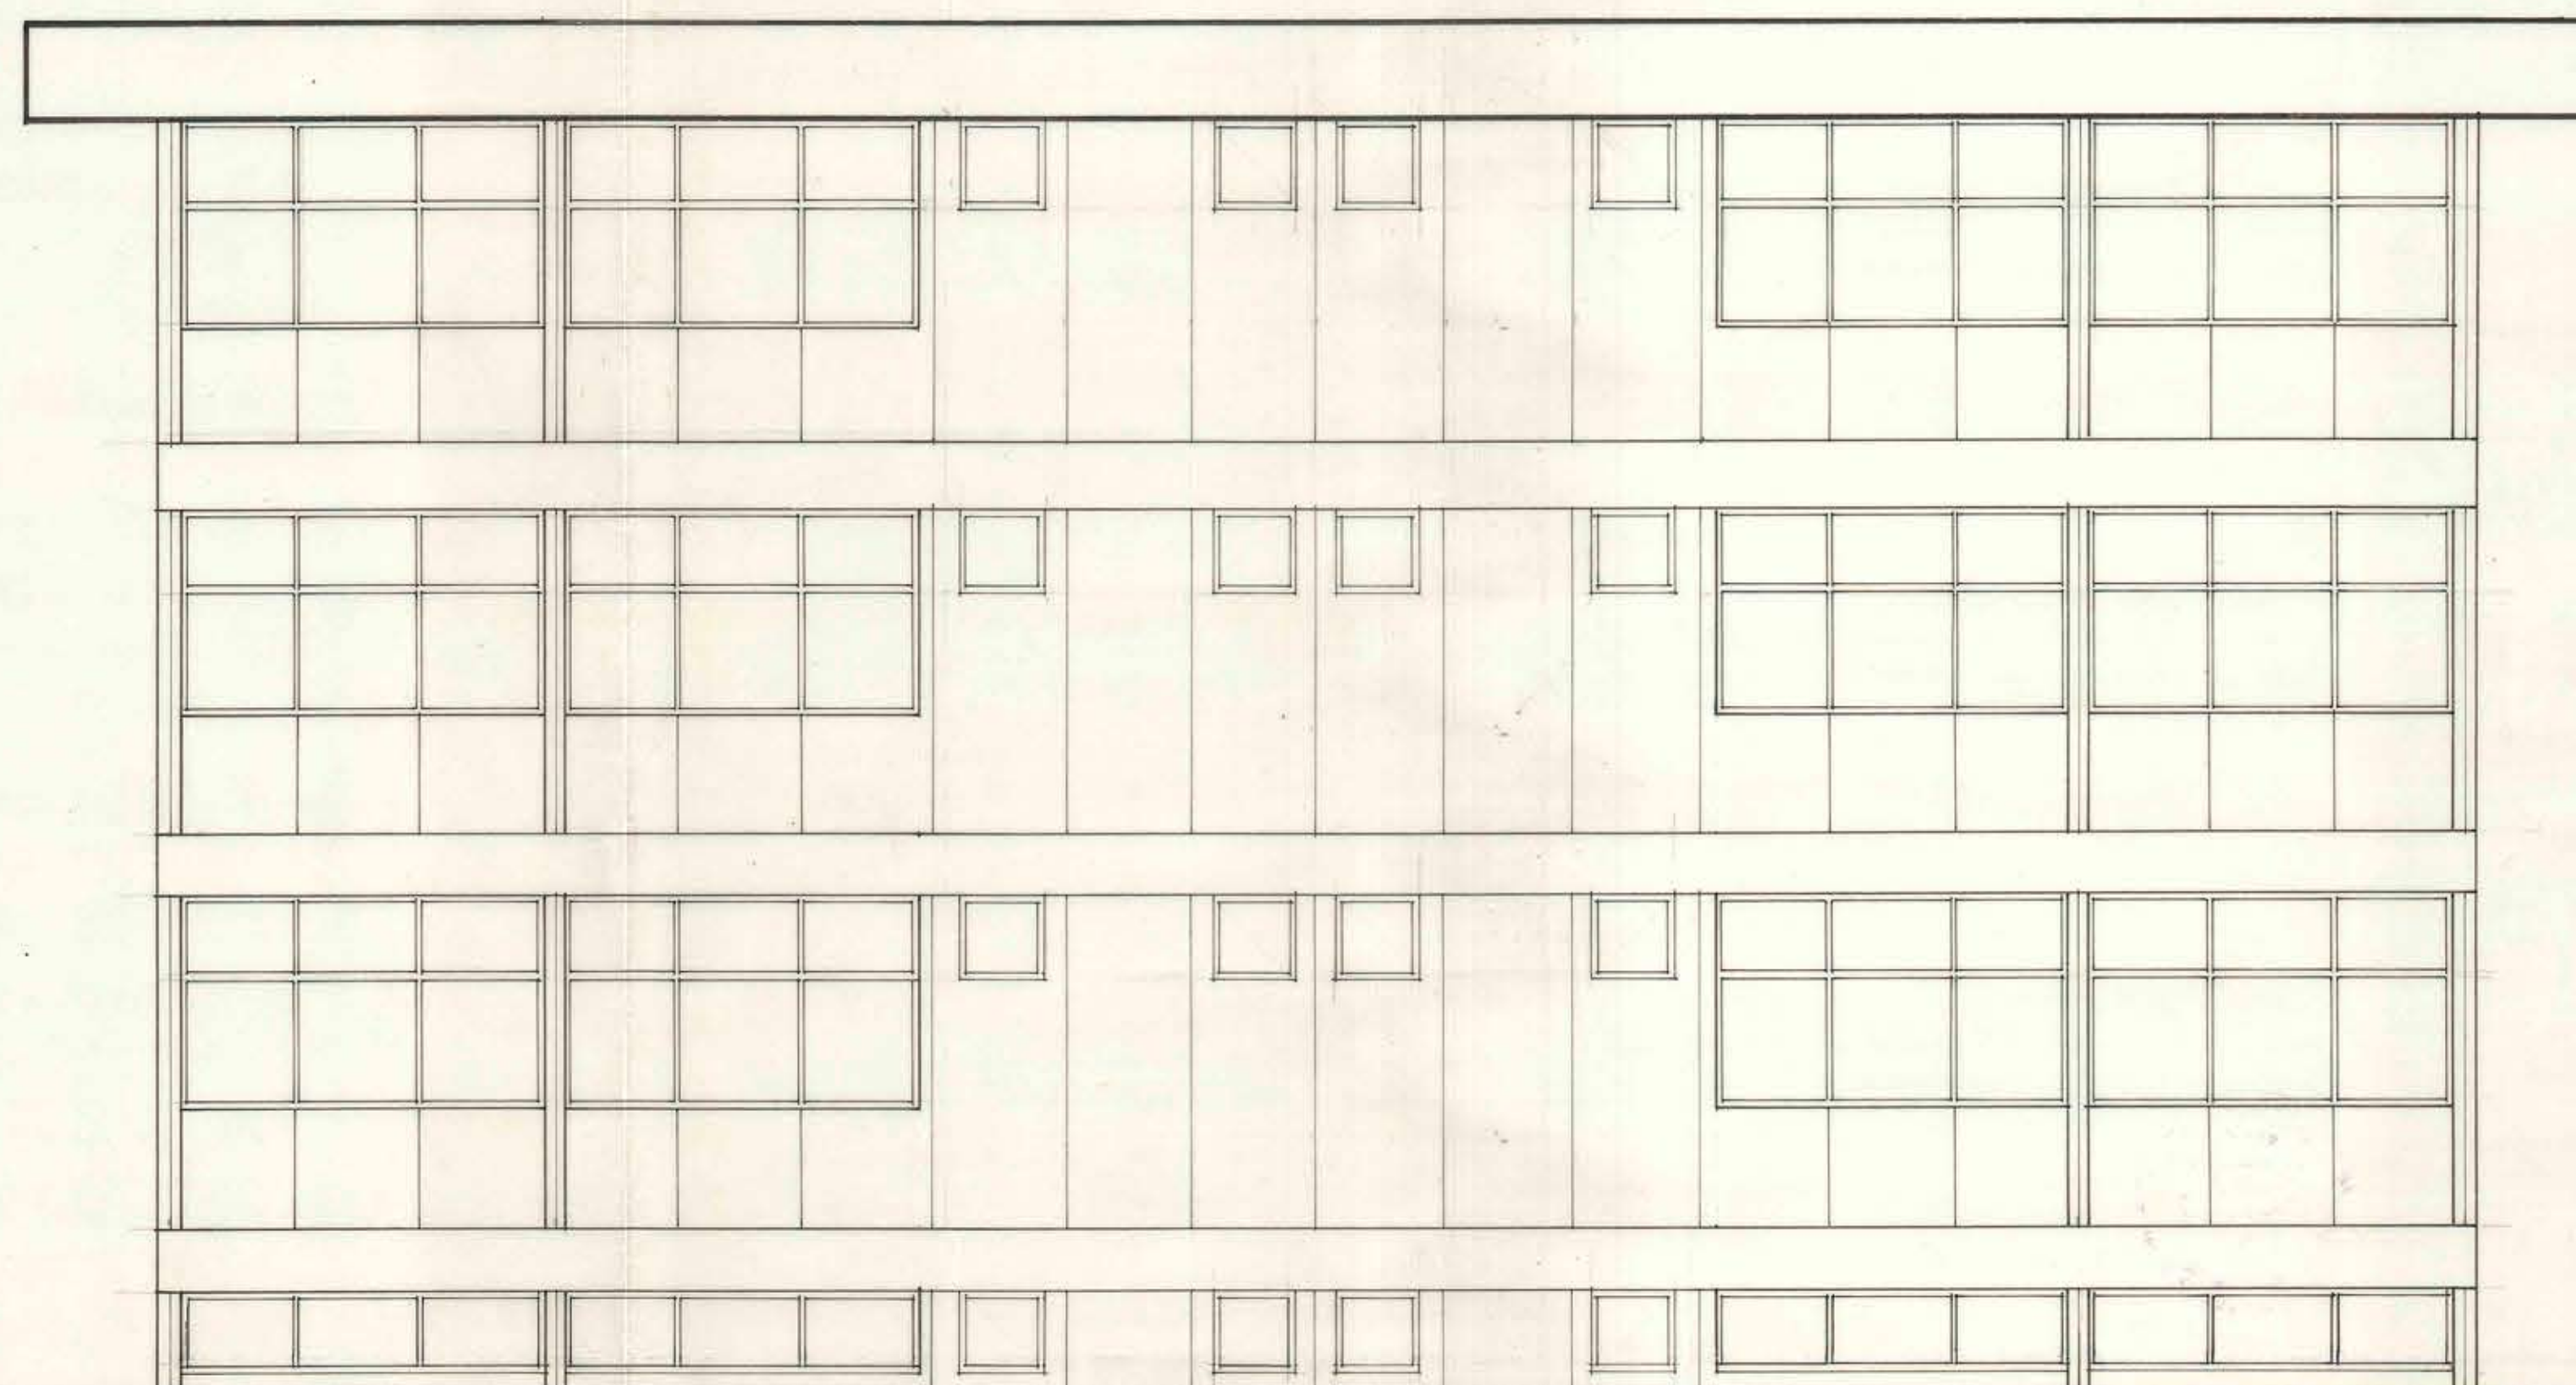

ELEVACION SUR



13 JUL 1971

MOP DIRECCION GENERAL DE OBRAS PUBLICAS
DIRECCION DE ARQUITECTURA

OBRA	SERVICIOS PUBLICOS DE OVALLE	2ª ETAPA
UBICACION		
PLANO	ELEVACIONES	SUPERFICIE ESCALA 1:50
ARQUITECTOS	J. WHITTLE M. ISABEL ROYER U. I. ROYER	PNP
DIBUJO		6
ARGTO. JEFE DEPTO.	ANDRES CRISOSTO A.	
CONTRATISTA		FECHA JUNIO 71