

D. O. P. - DEPARTAMENTO DE ARQUITECTURA - SECCION ESTUDIOS
PLANO DE FACHADA CALLE ORELLA Y FACHADA INTERIOR DEL LICEO DE HOMBRÉS DE ANTOTAGASTA
ESCALA = 1/100


PROYECTO: *Alonso*
Santiago, 2 de Marzo de 1935



Conforme
B. Ordoñez
Rector

V. B. *G. Delauts*
I. G. Acuña

ARCA	
Departamento de Arquitectura	
Dirección General de Obras Públicas	
SANTIAGO-CHILE	
Sala:	
Estantería:	
Cajillas:	
Carpetas:	
Nº del Plano:	
Fecha de Entrada:	

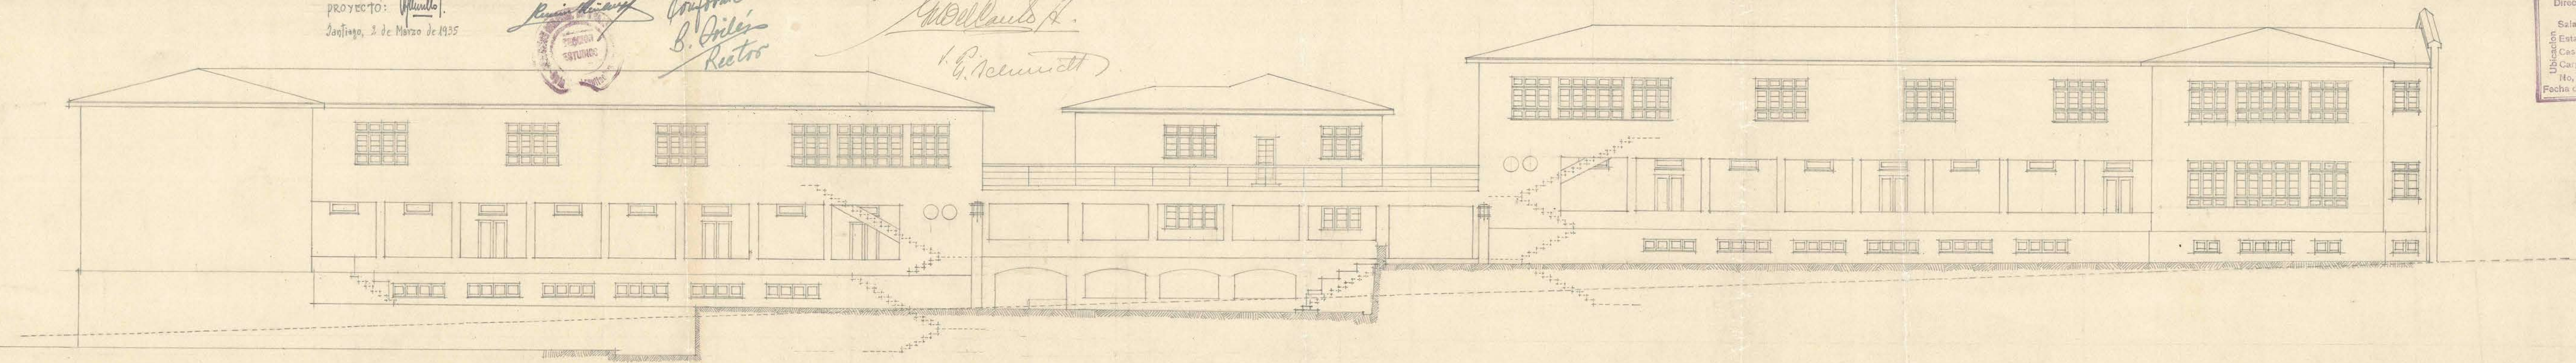

96 y 120