



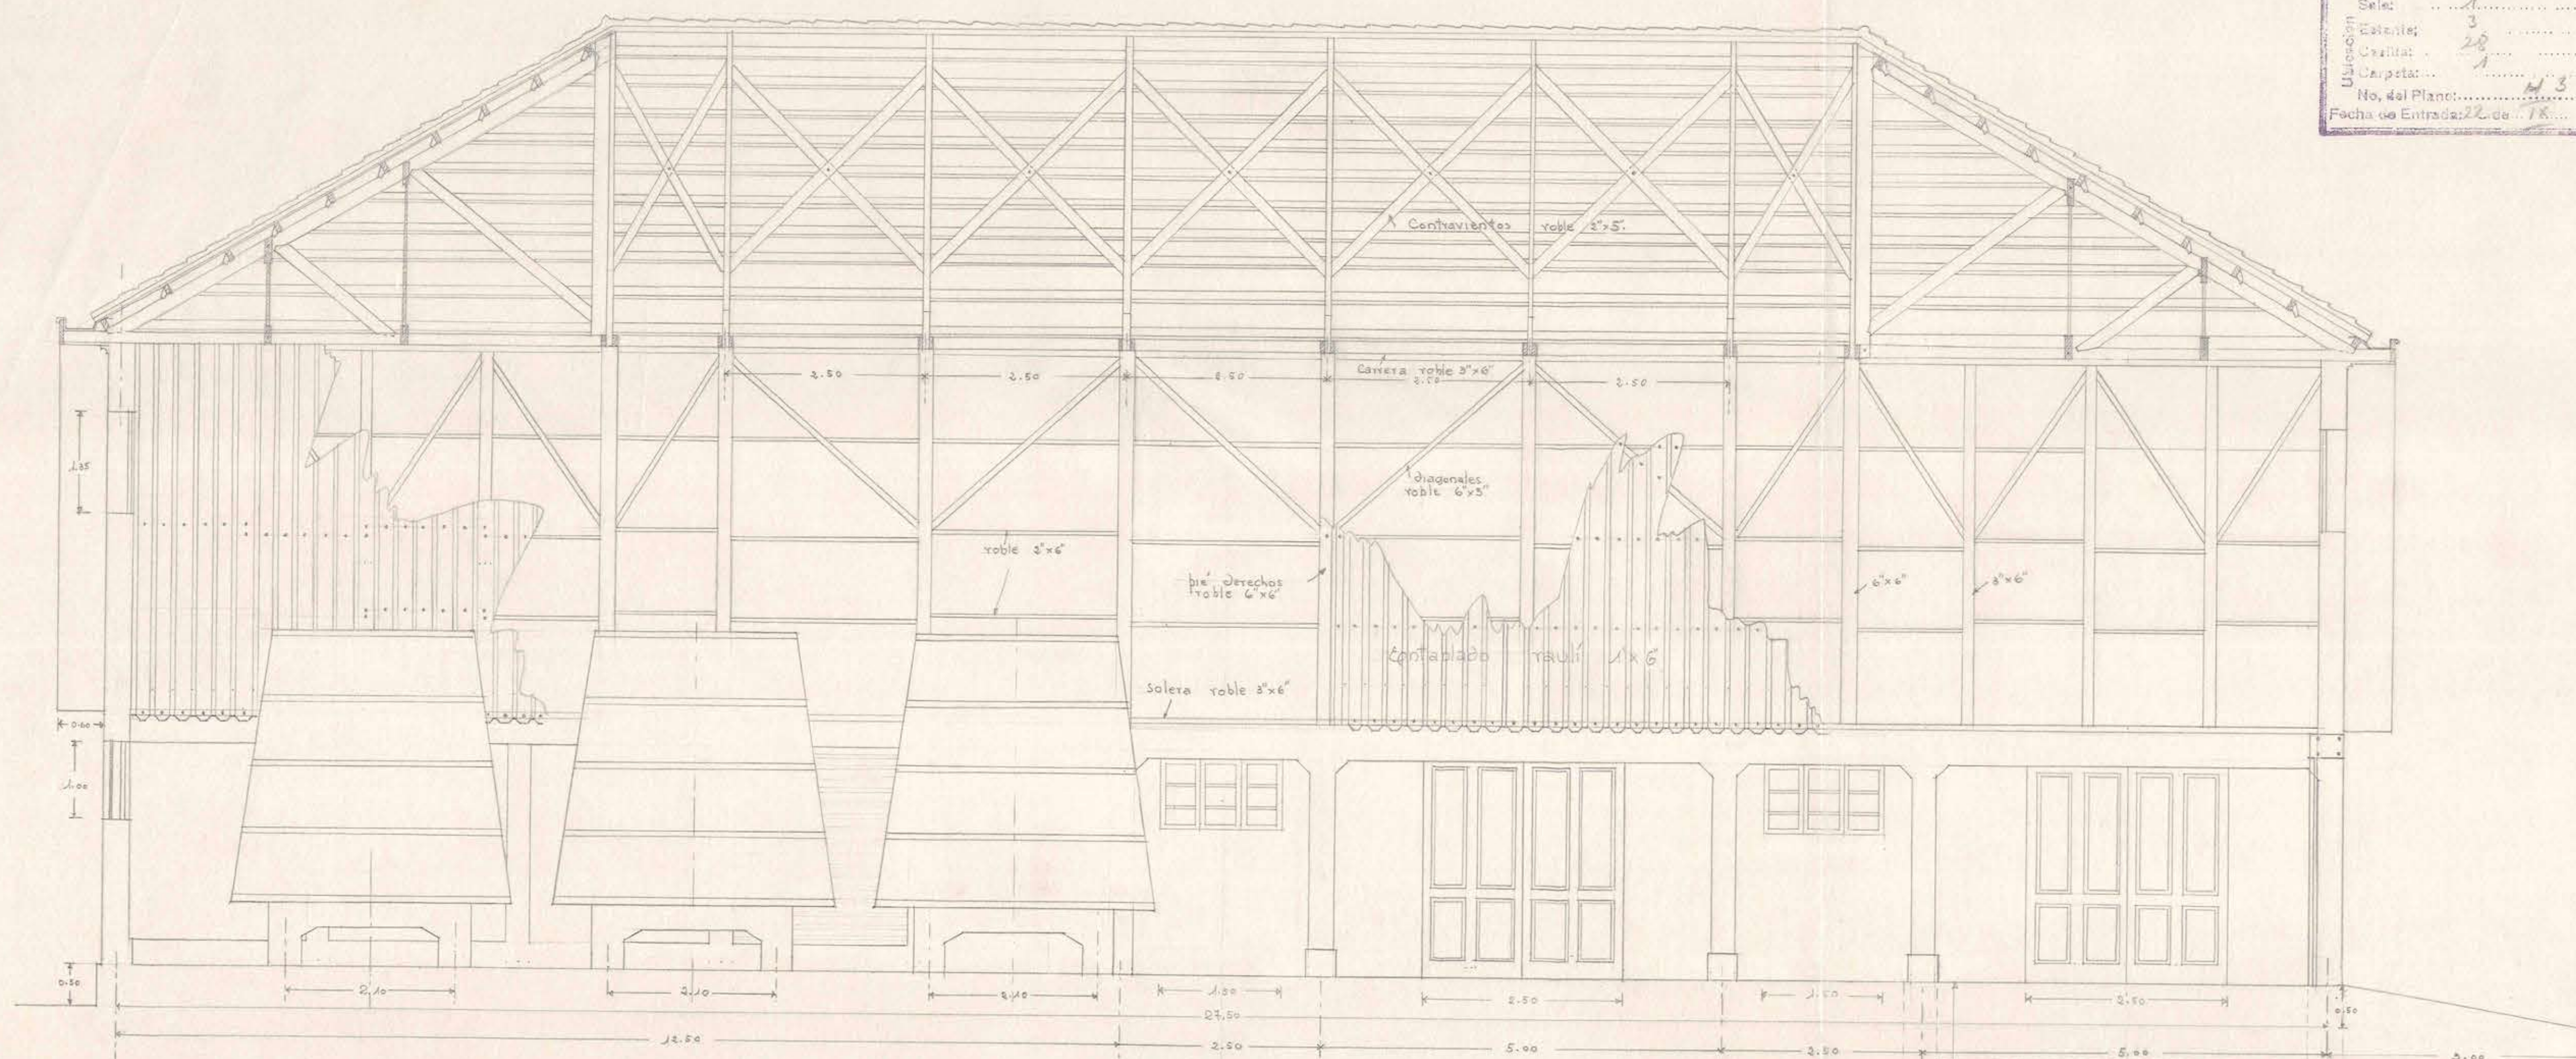

Sección C-d.

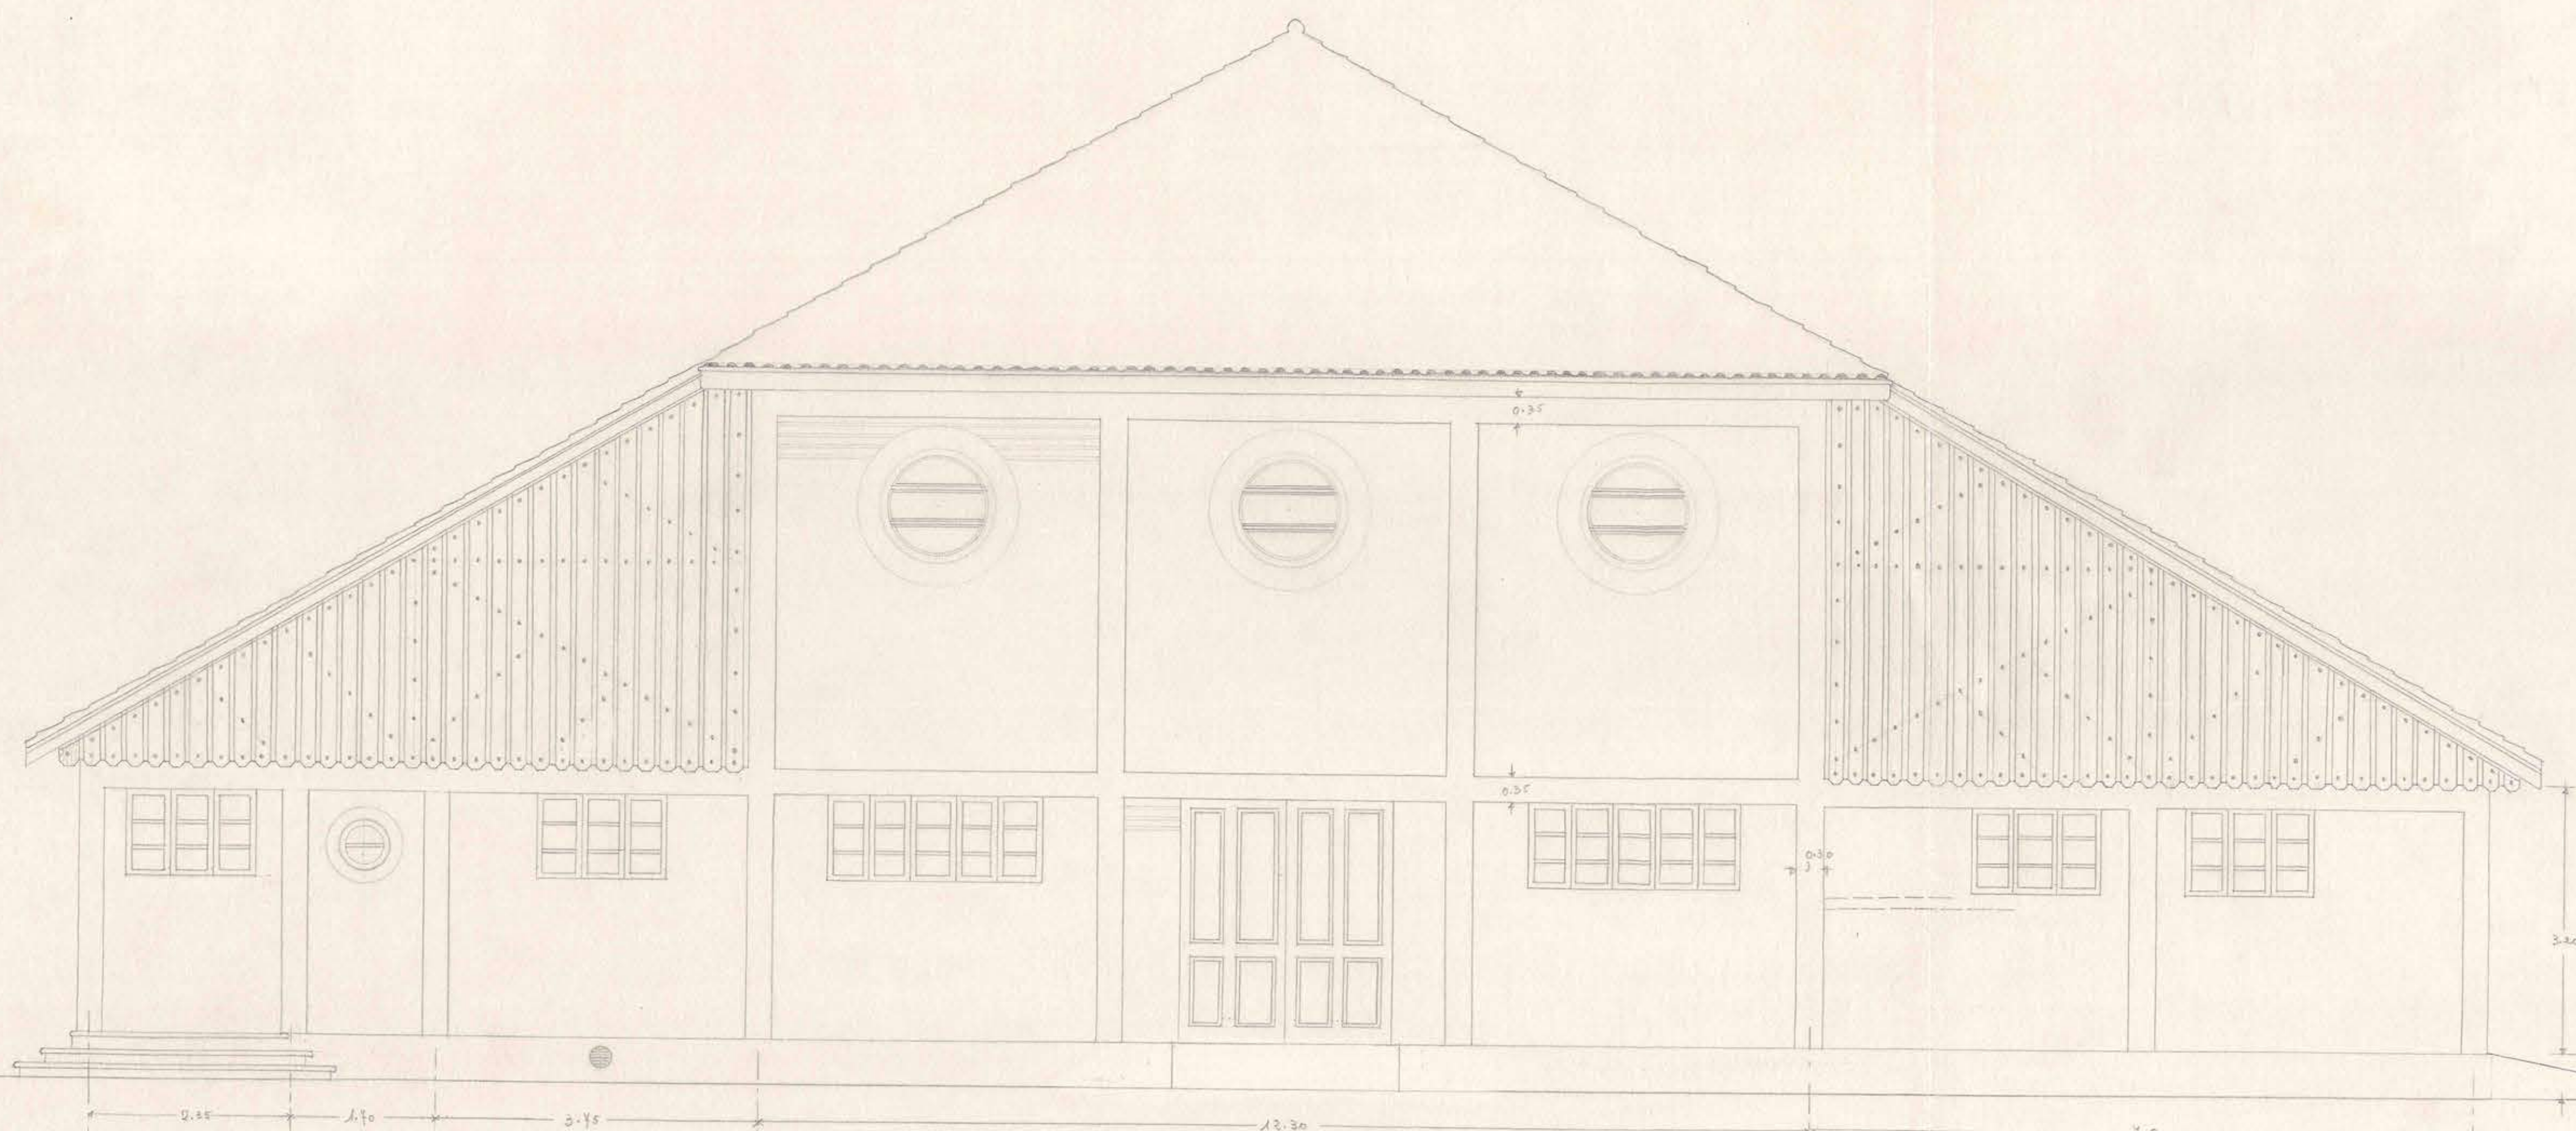

Fachada d.

DIRECCION GENERAL DE OBRAS PUBLICAS. DEPARTAMENTO DE ARQUITECTURA.
 BODEGA DE VINOS. ESCUELA AGRICOLA DE MOLINA.
 SECCION c-d. y FACHADA d.
 Escala: 0.02 P/mst.
 Sgo, 22-VIII-1938.

PL. N° 3

Benavente Möller
 ARQUITECTO