



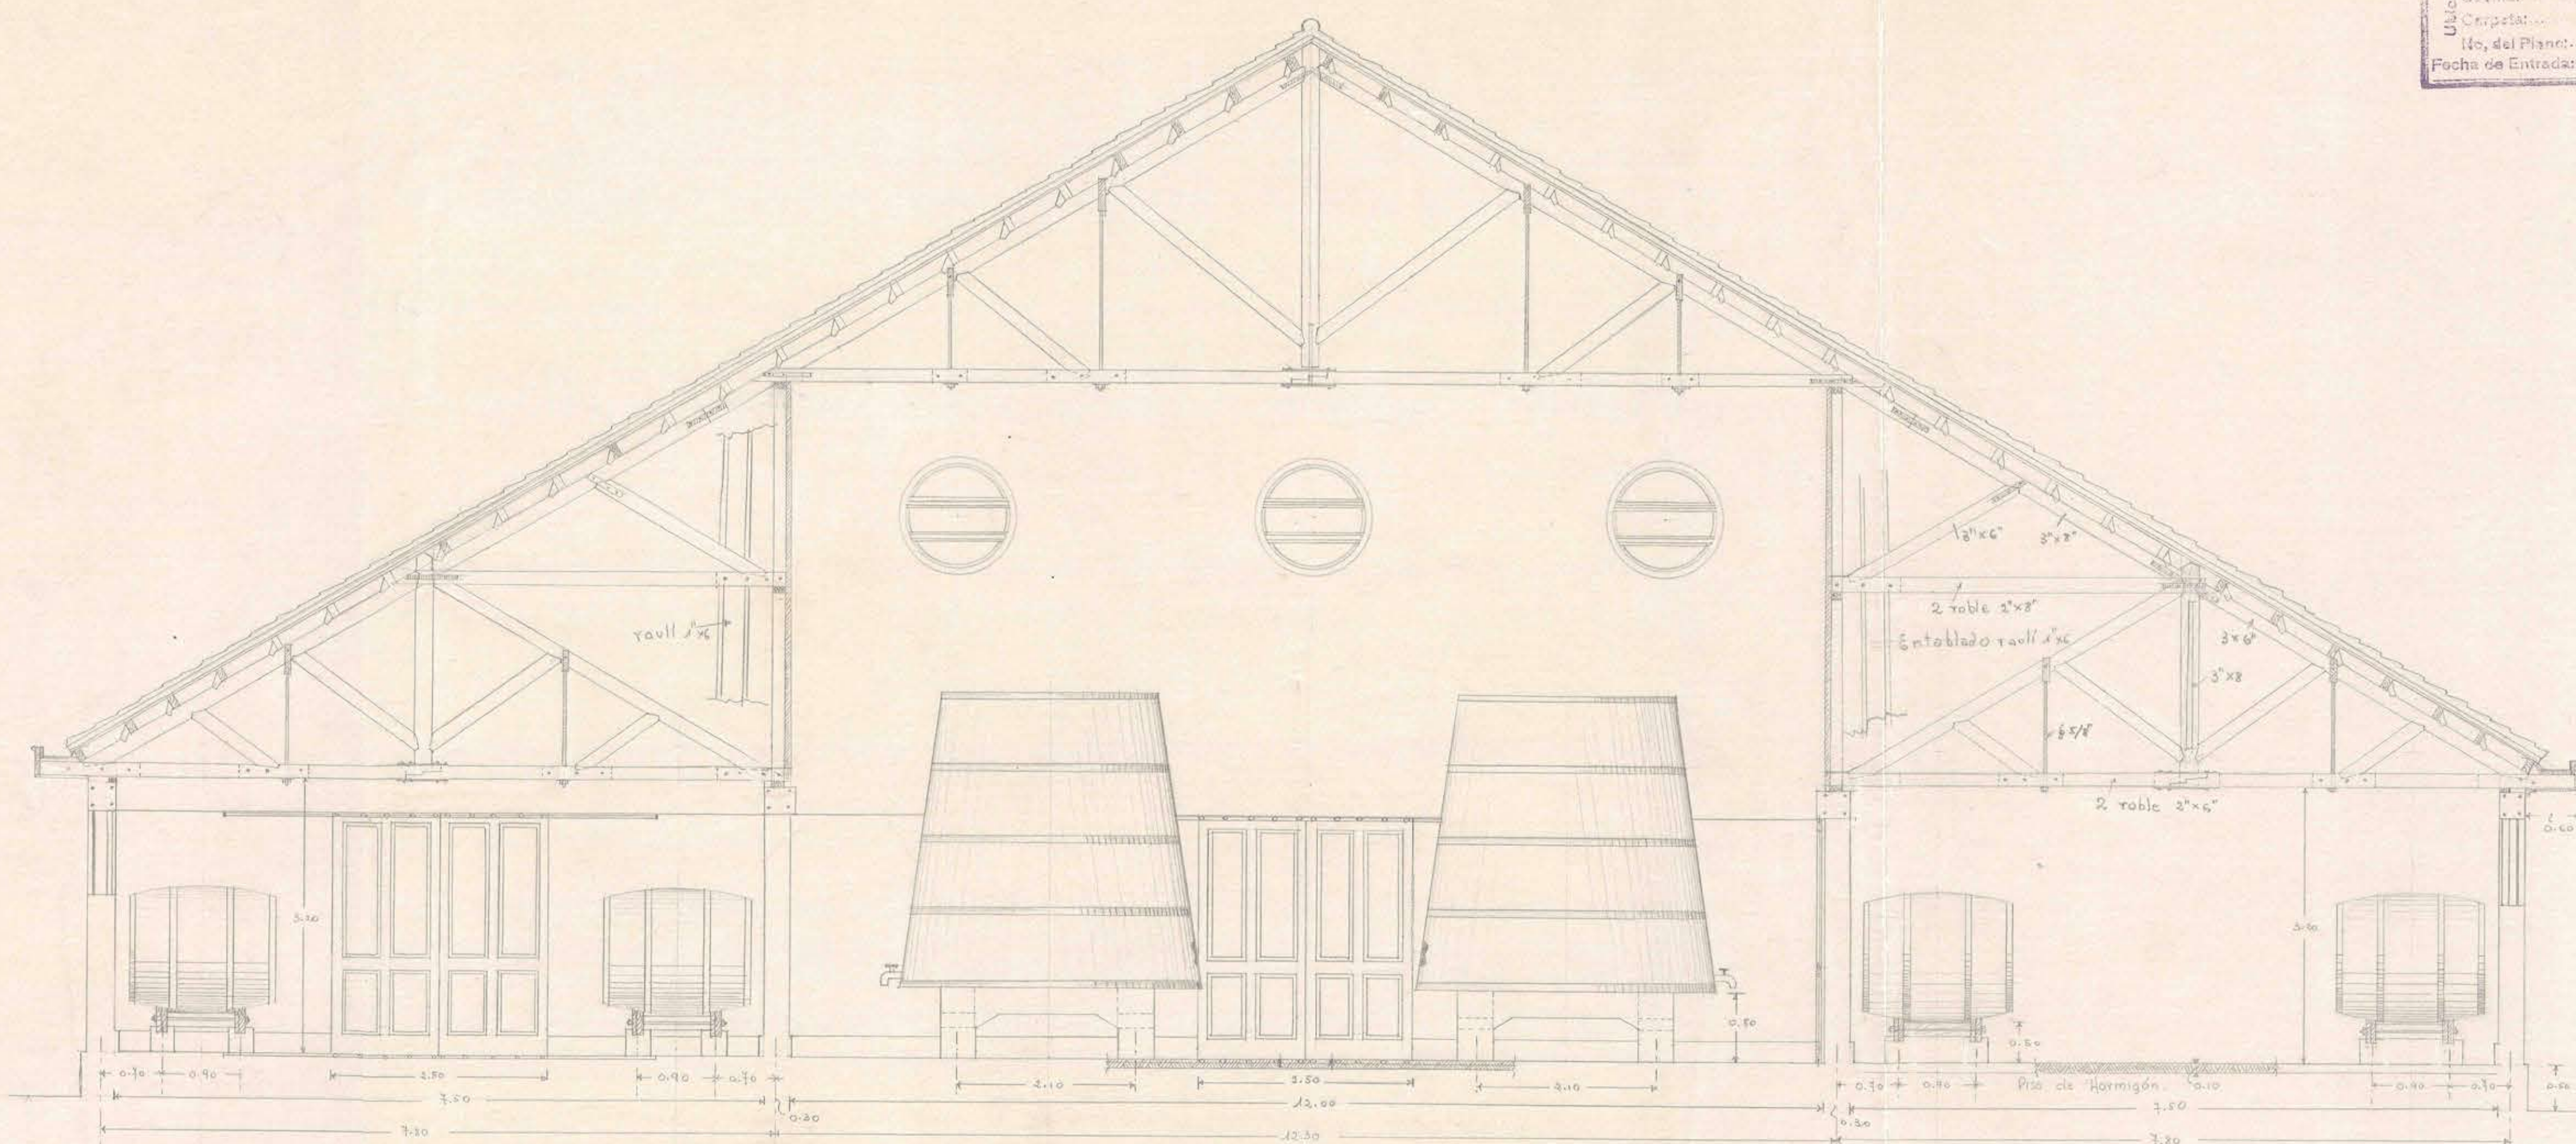

Sección a-b.

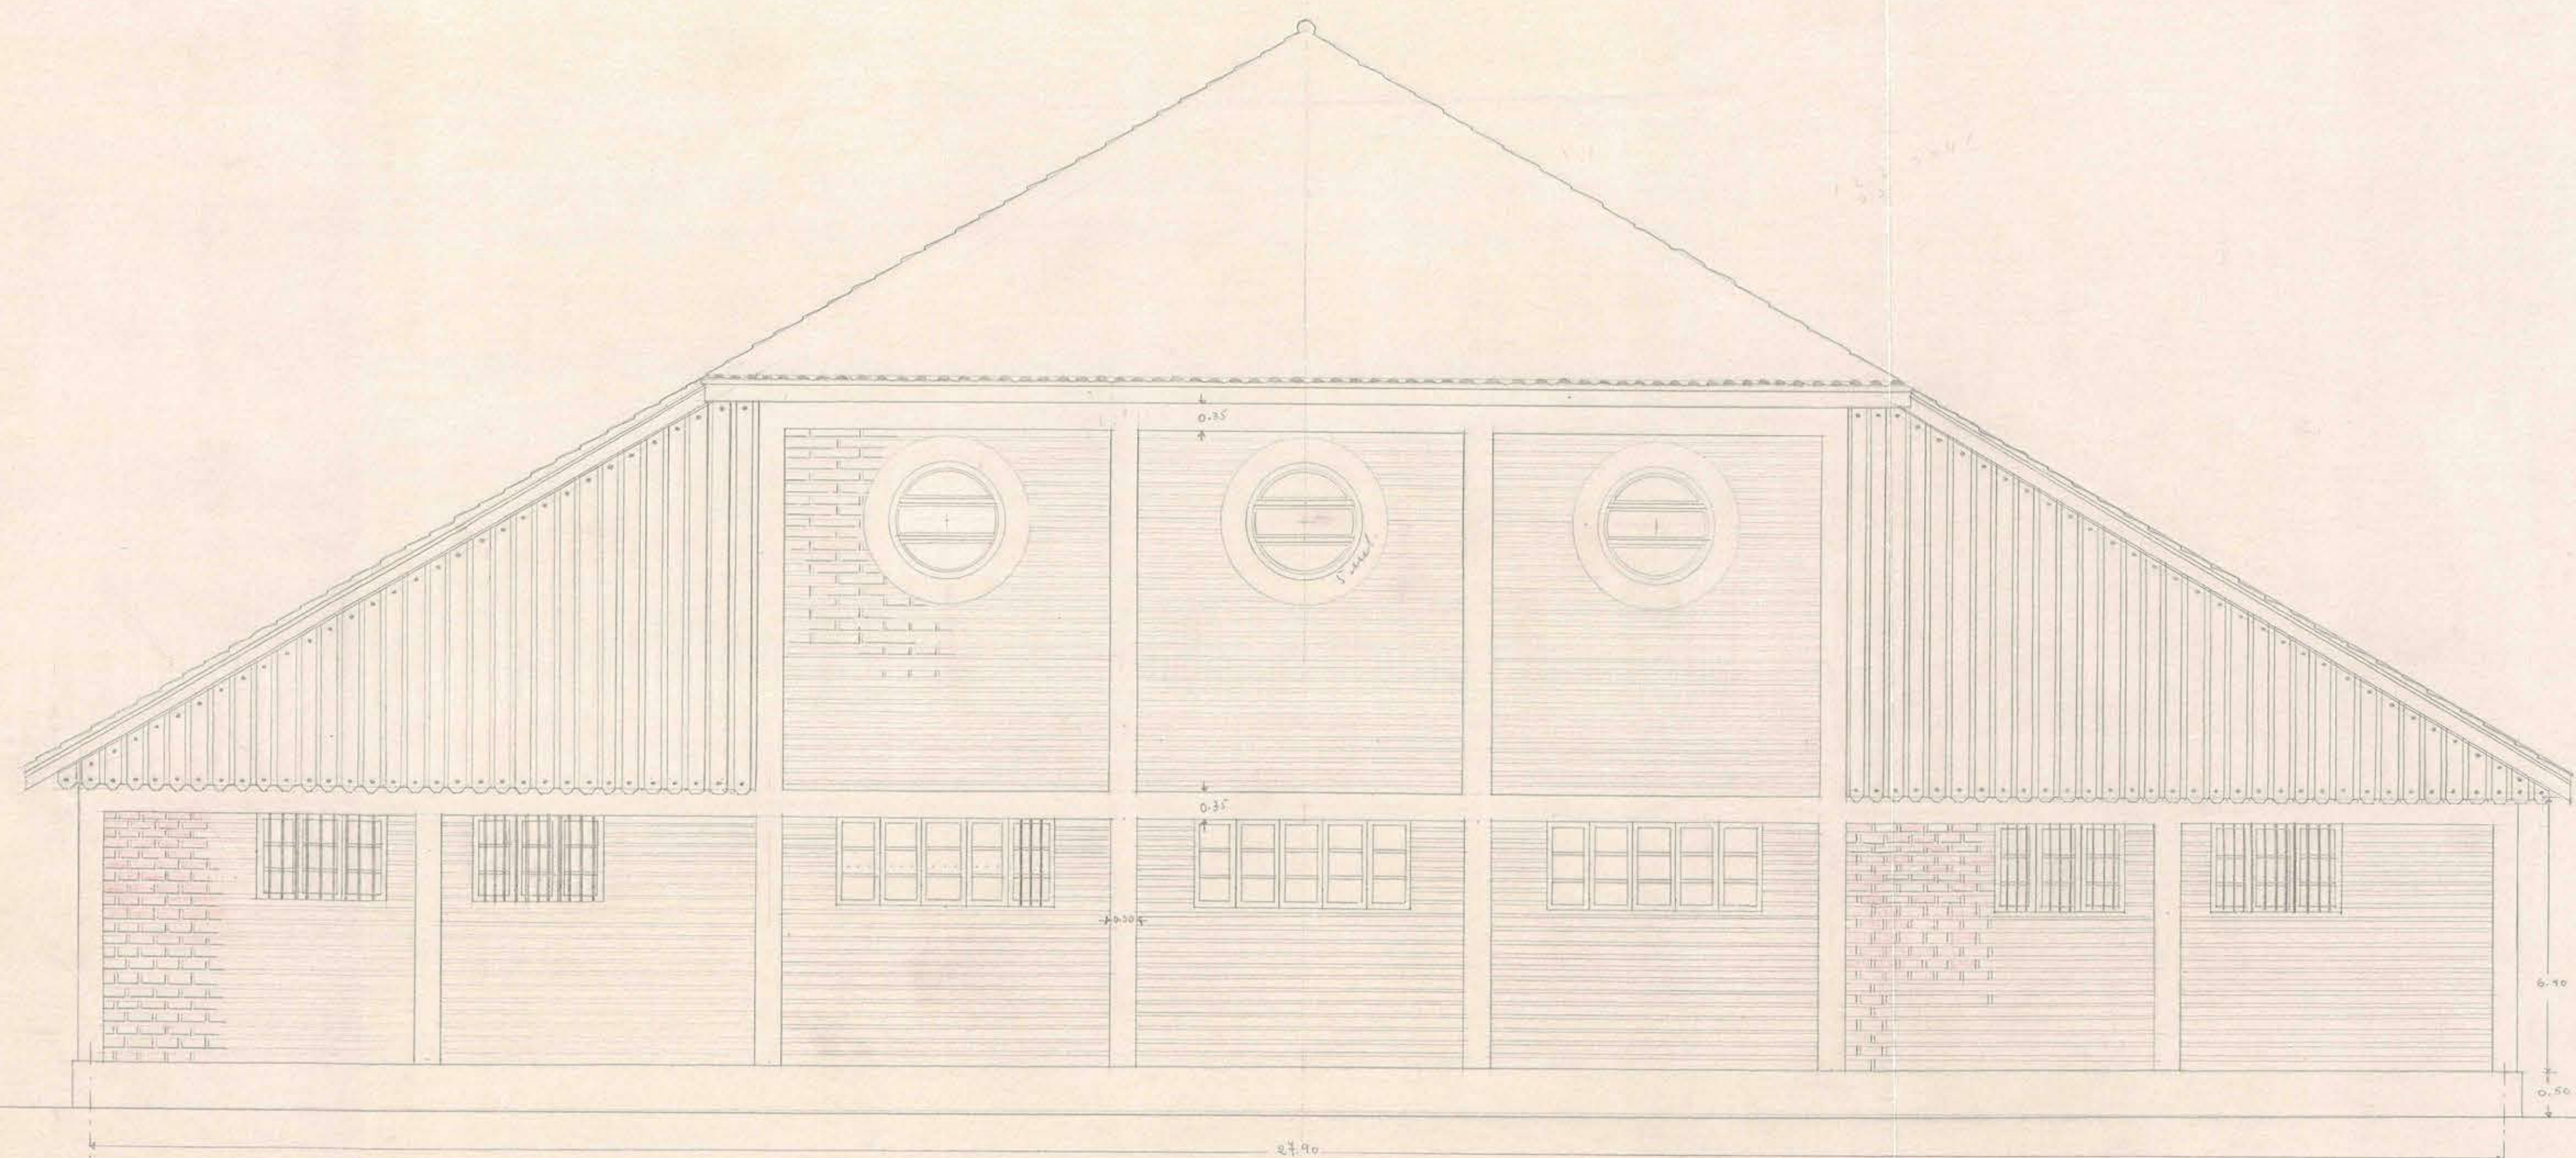

Fachada C.

Dirección General de Obras Públicas.  
Departamento de Arquitectura.  
Bodega de Vinos ~ Escuela Agrícola de Molina.  
Sección a-b y Fachada C.  
Escala: 0.02 P/m.  
Sgo., 19-VIII-1932.



PL. N° 2.

Enrique Benavente Muñoz  
ARQUITECTO