
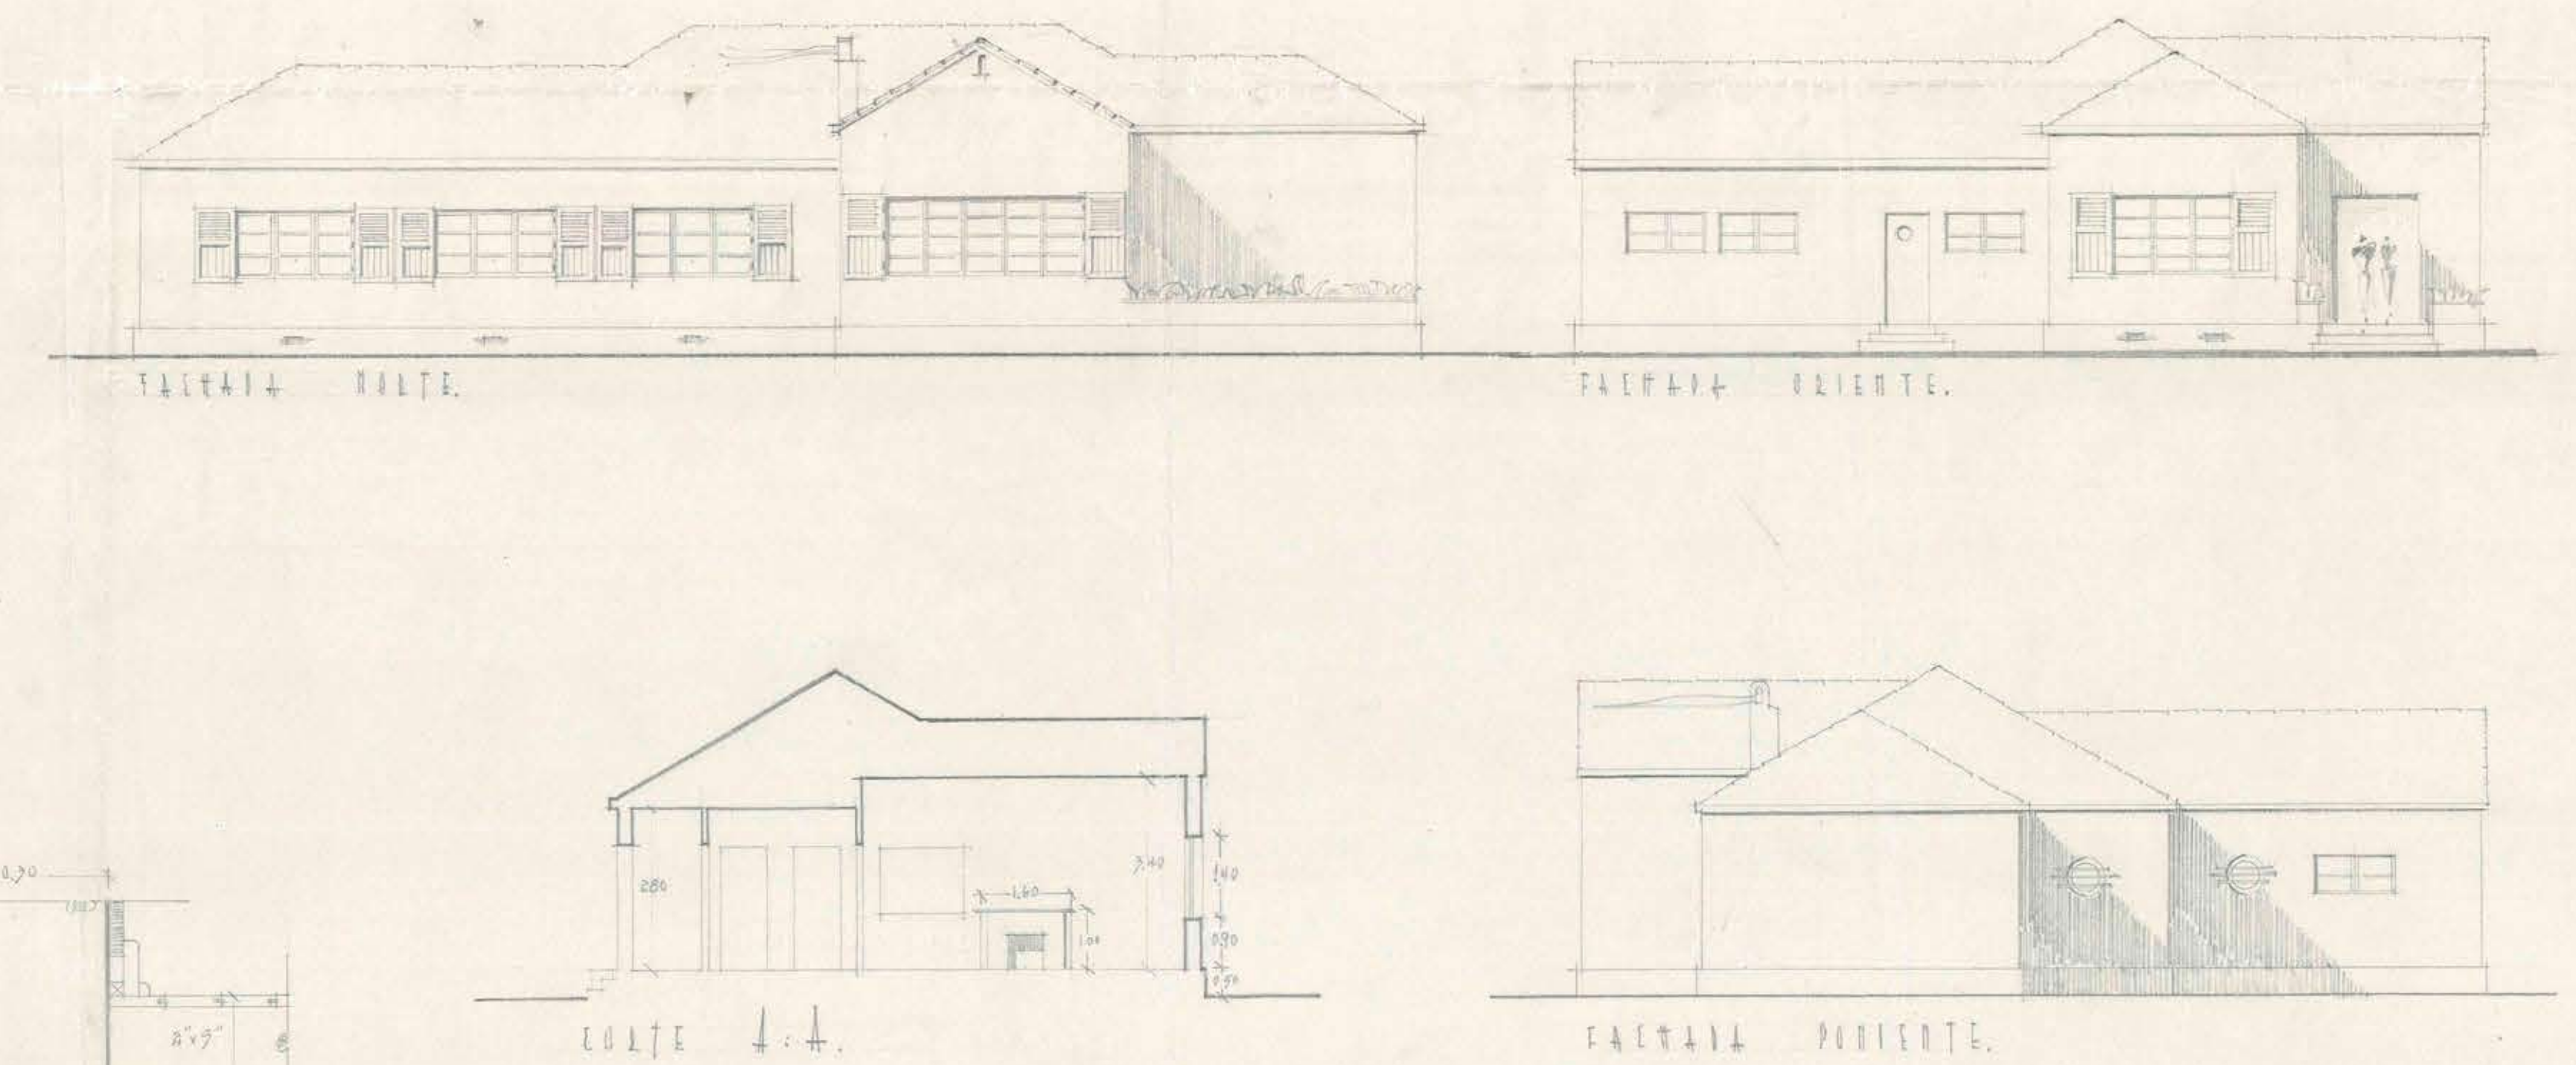
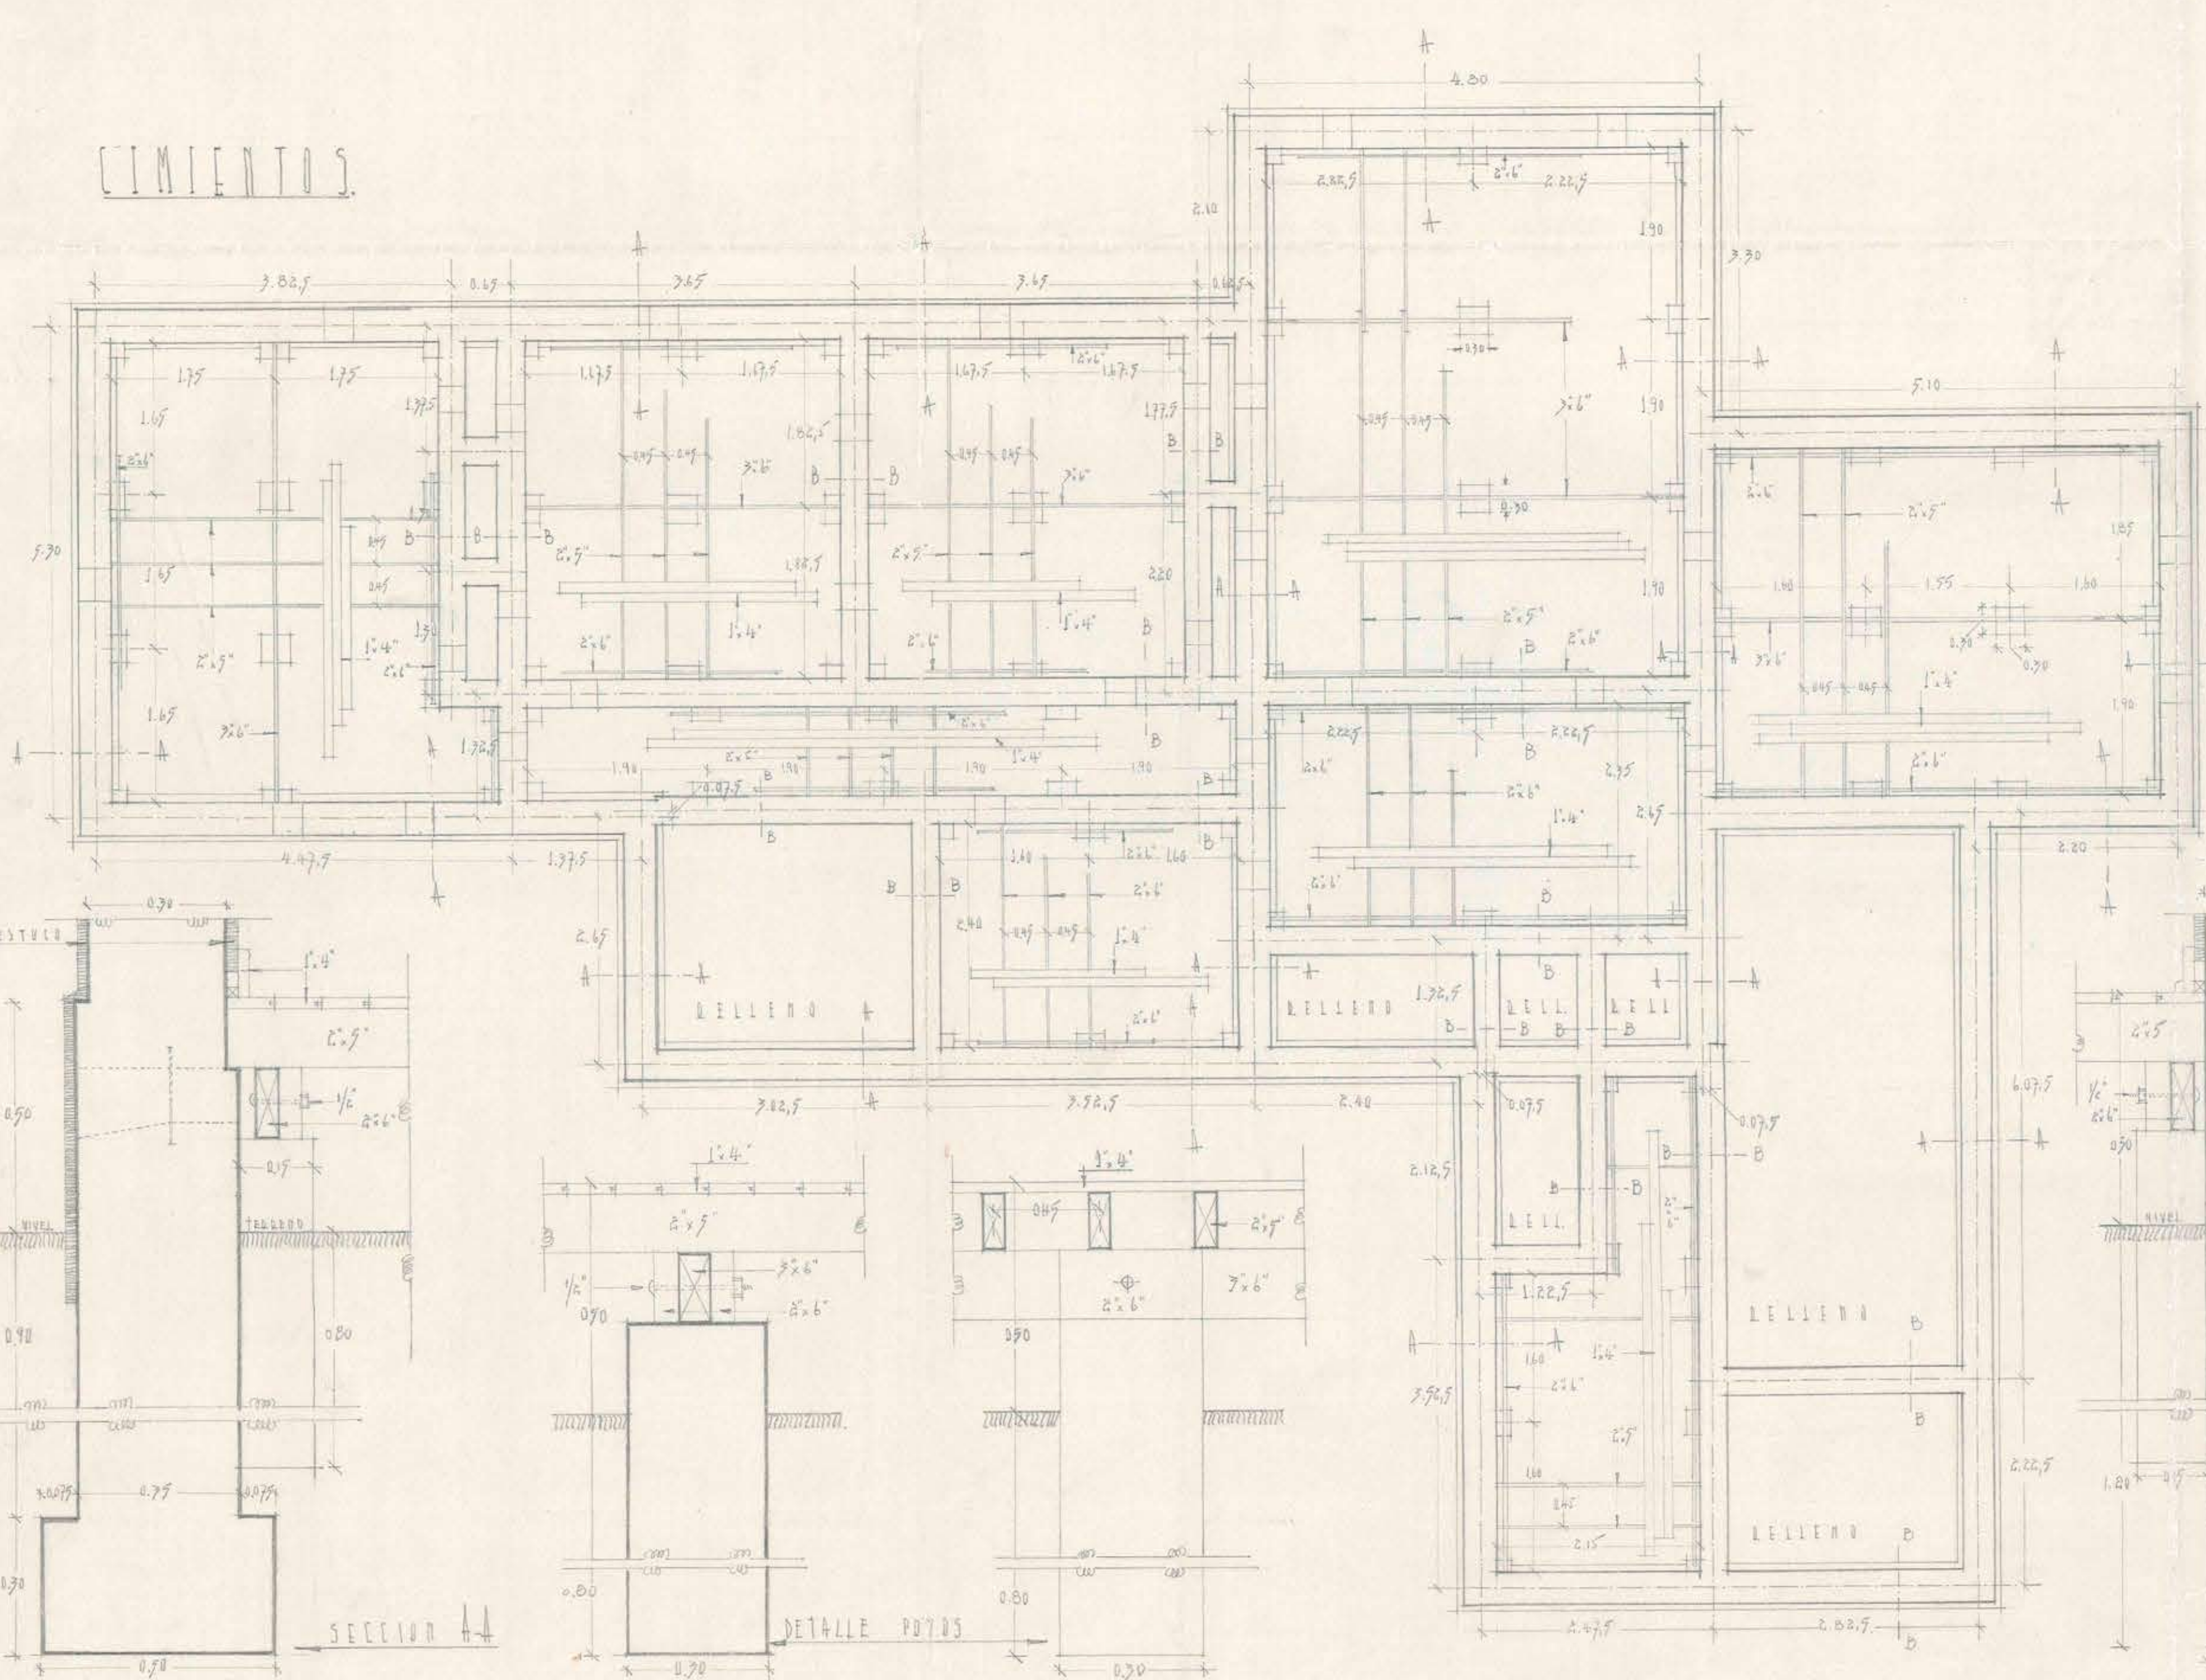
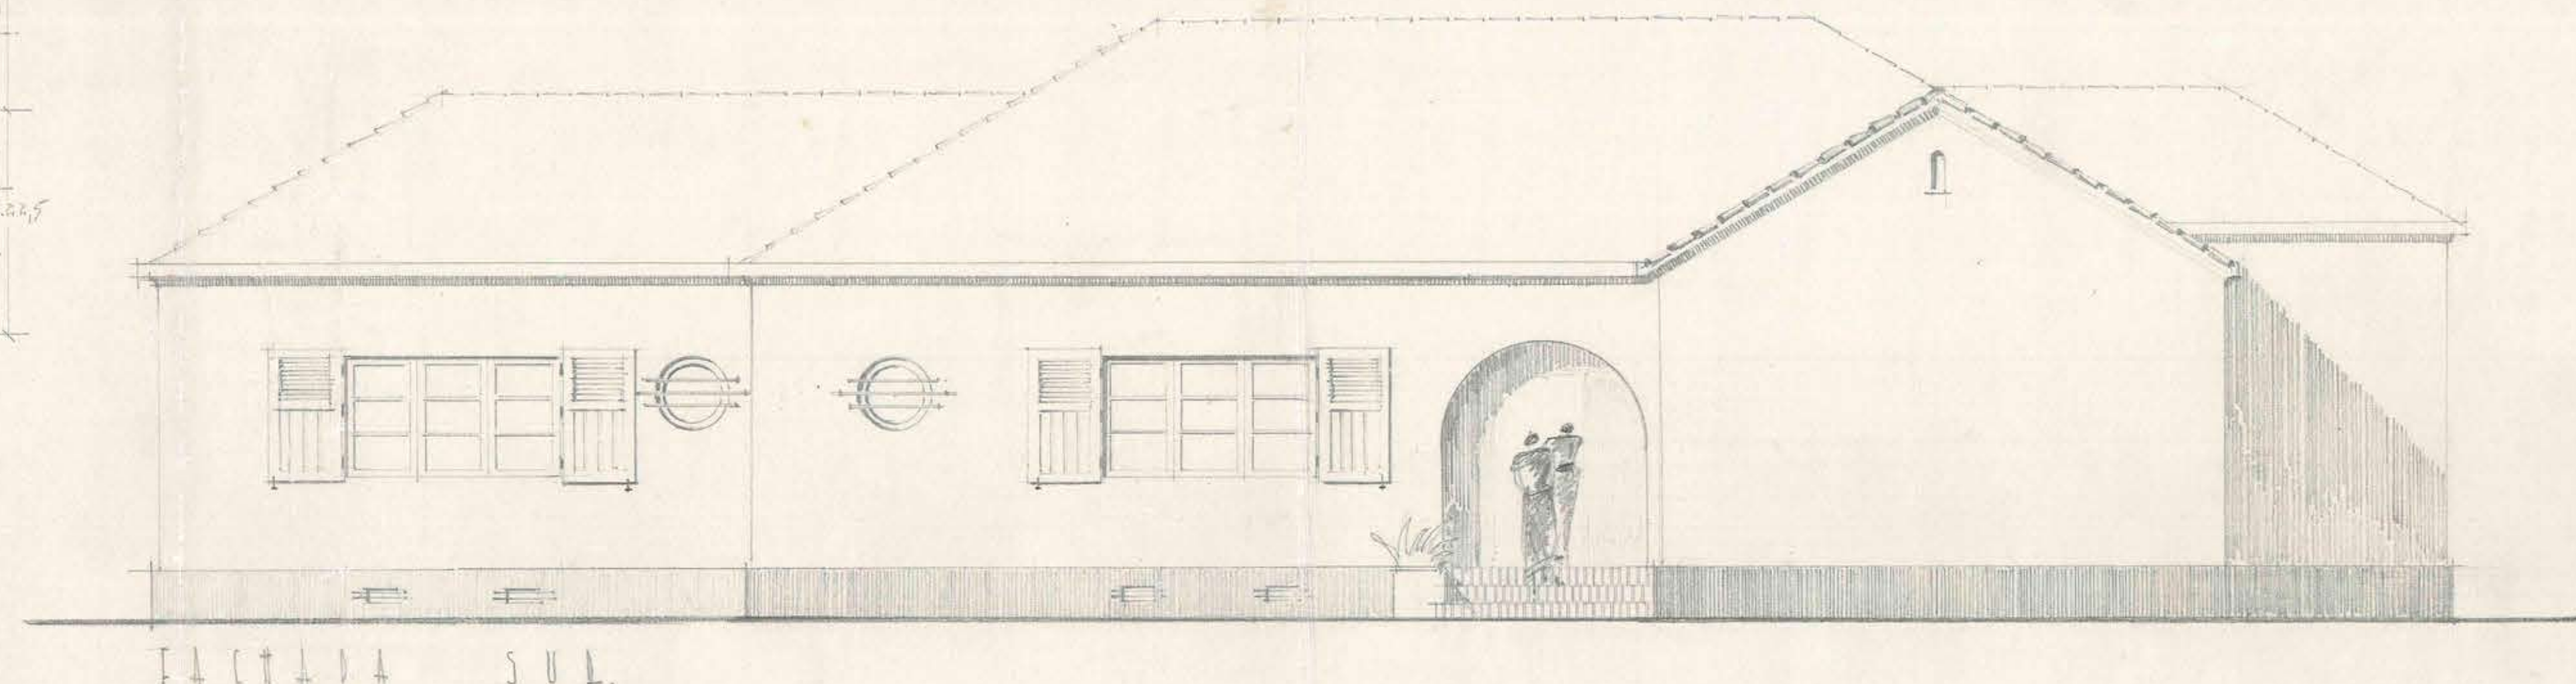
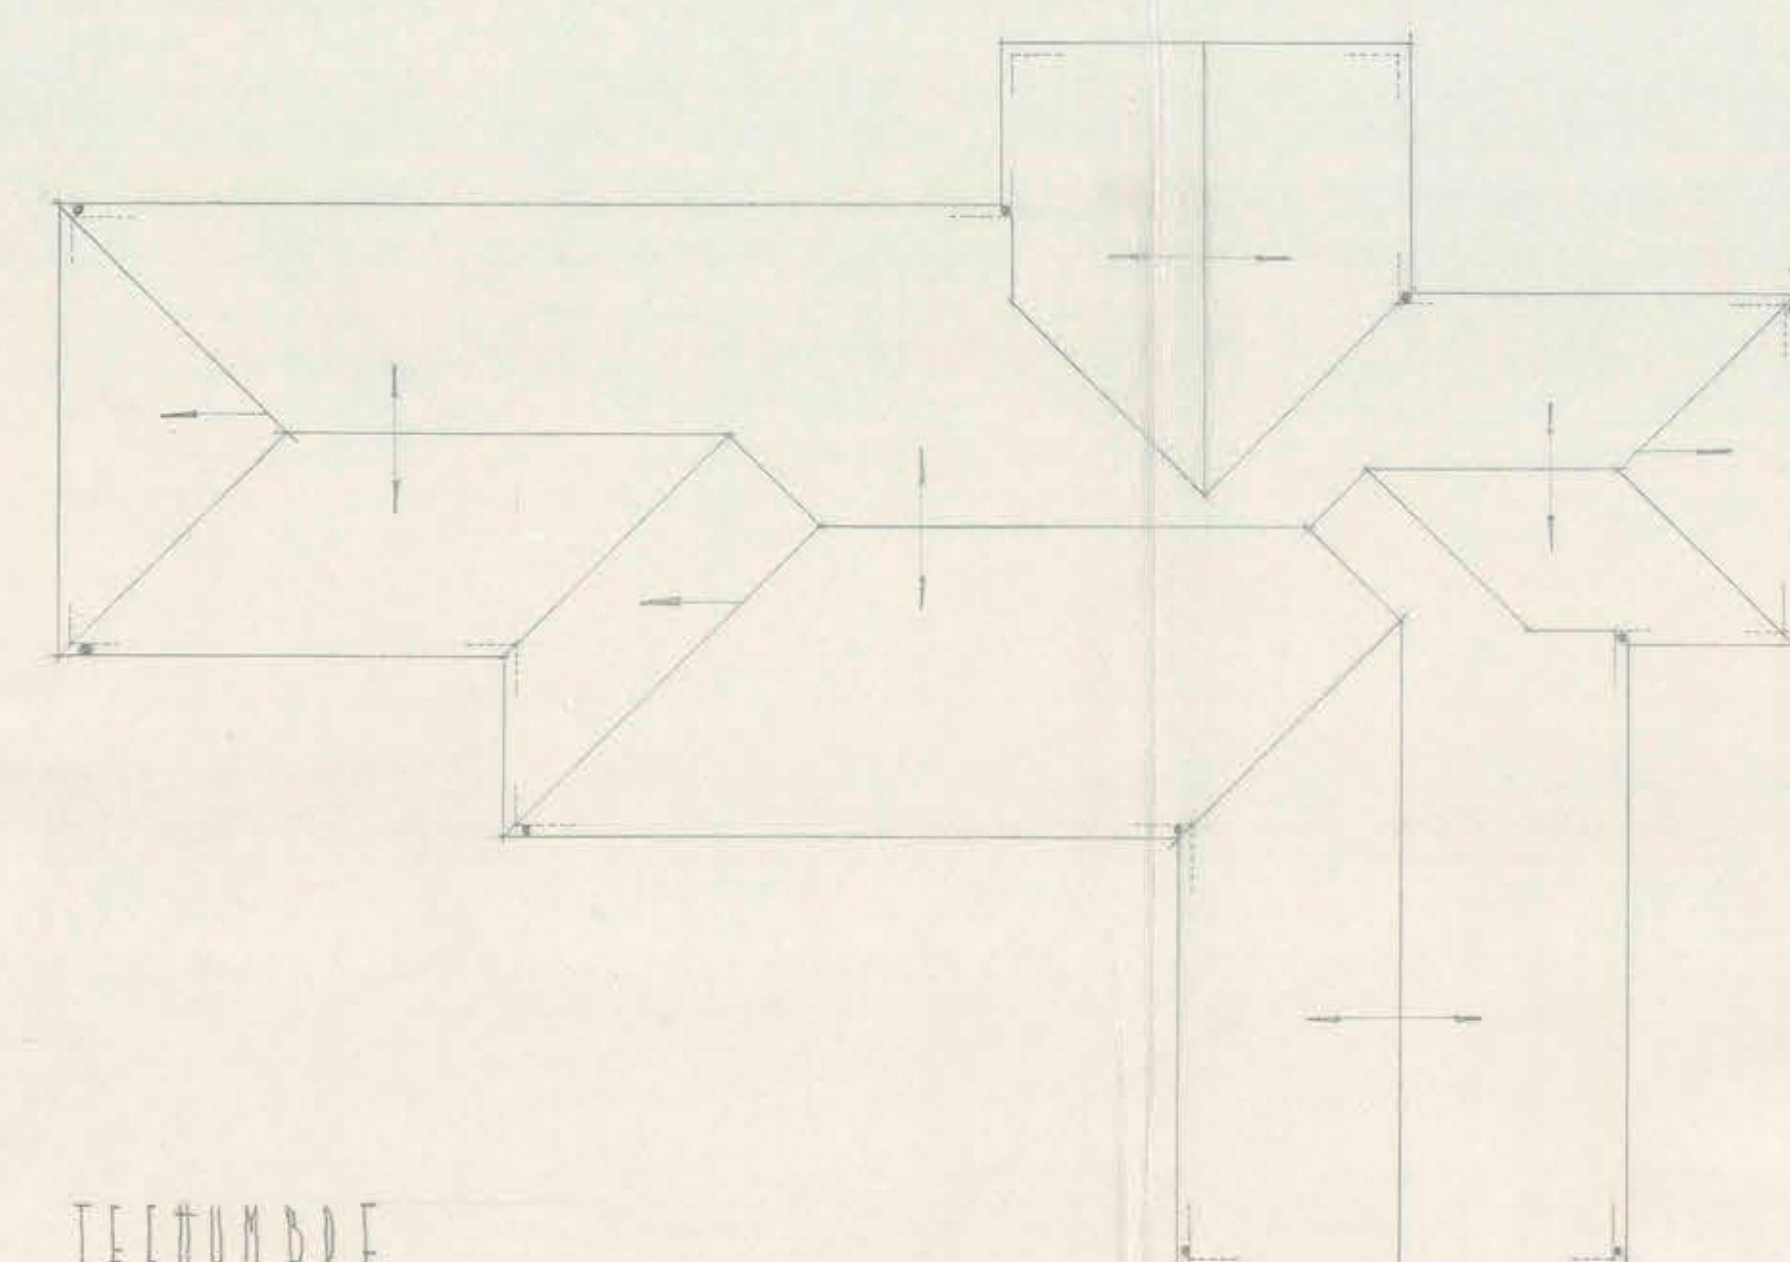


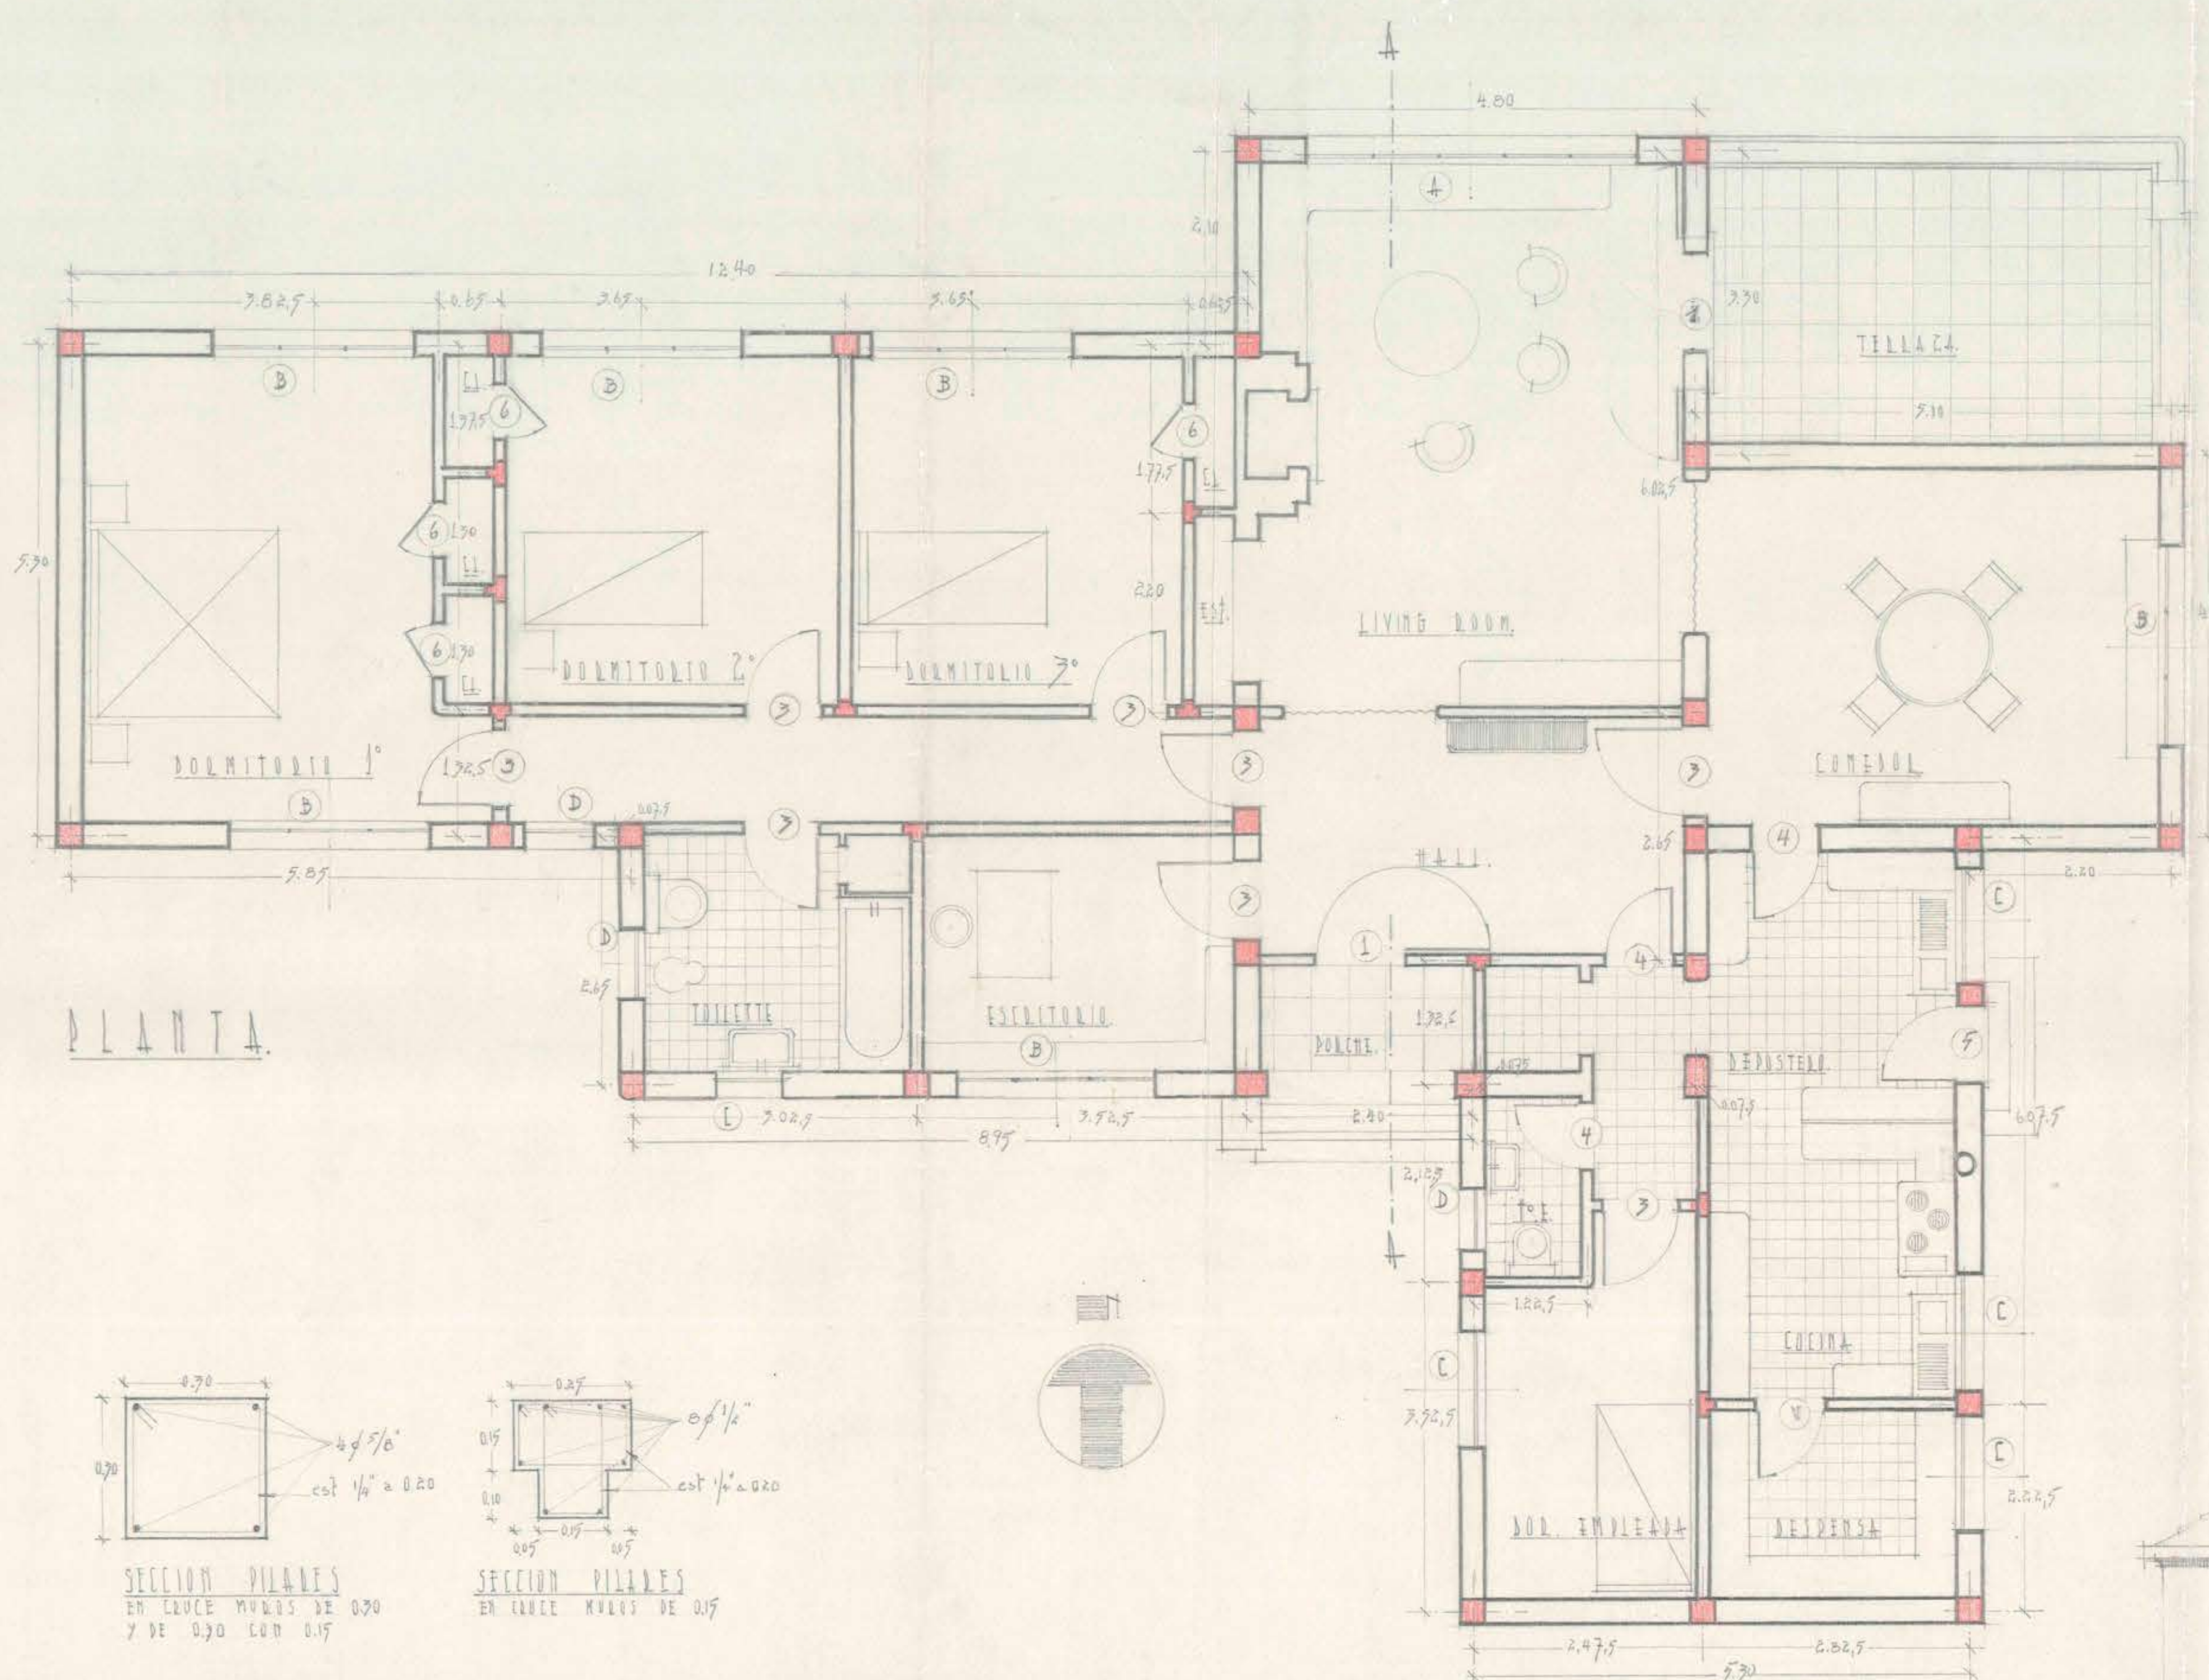

D.G.O.P. DEPT. DE ARQUITECTURA - SEC. ESTUDIOS
 CASA-HABITACION PARA EL DIRECTOR DE LA ESCUELA
 AGRICOLA DE MUJERES - ESCALAS 1:100 - 1:50 - 1:10
 PROYECTO 12/11/36