




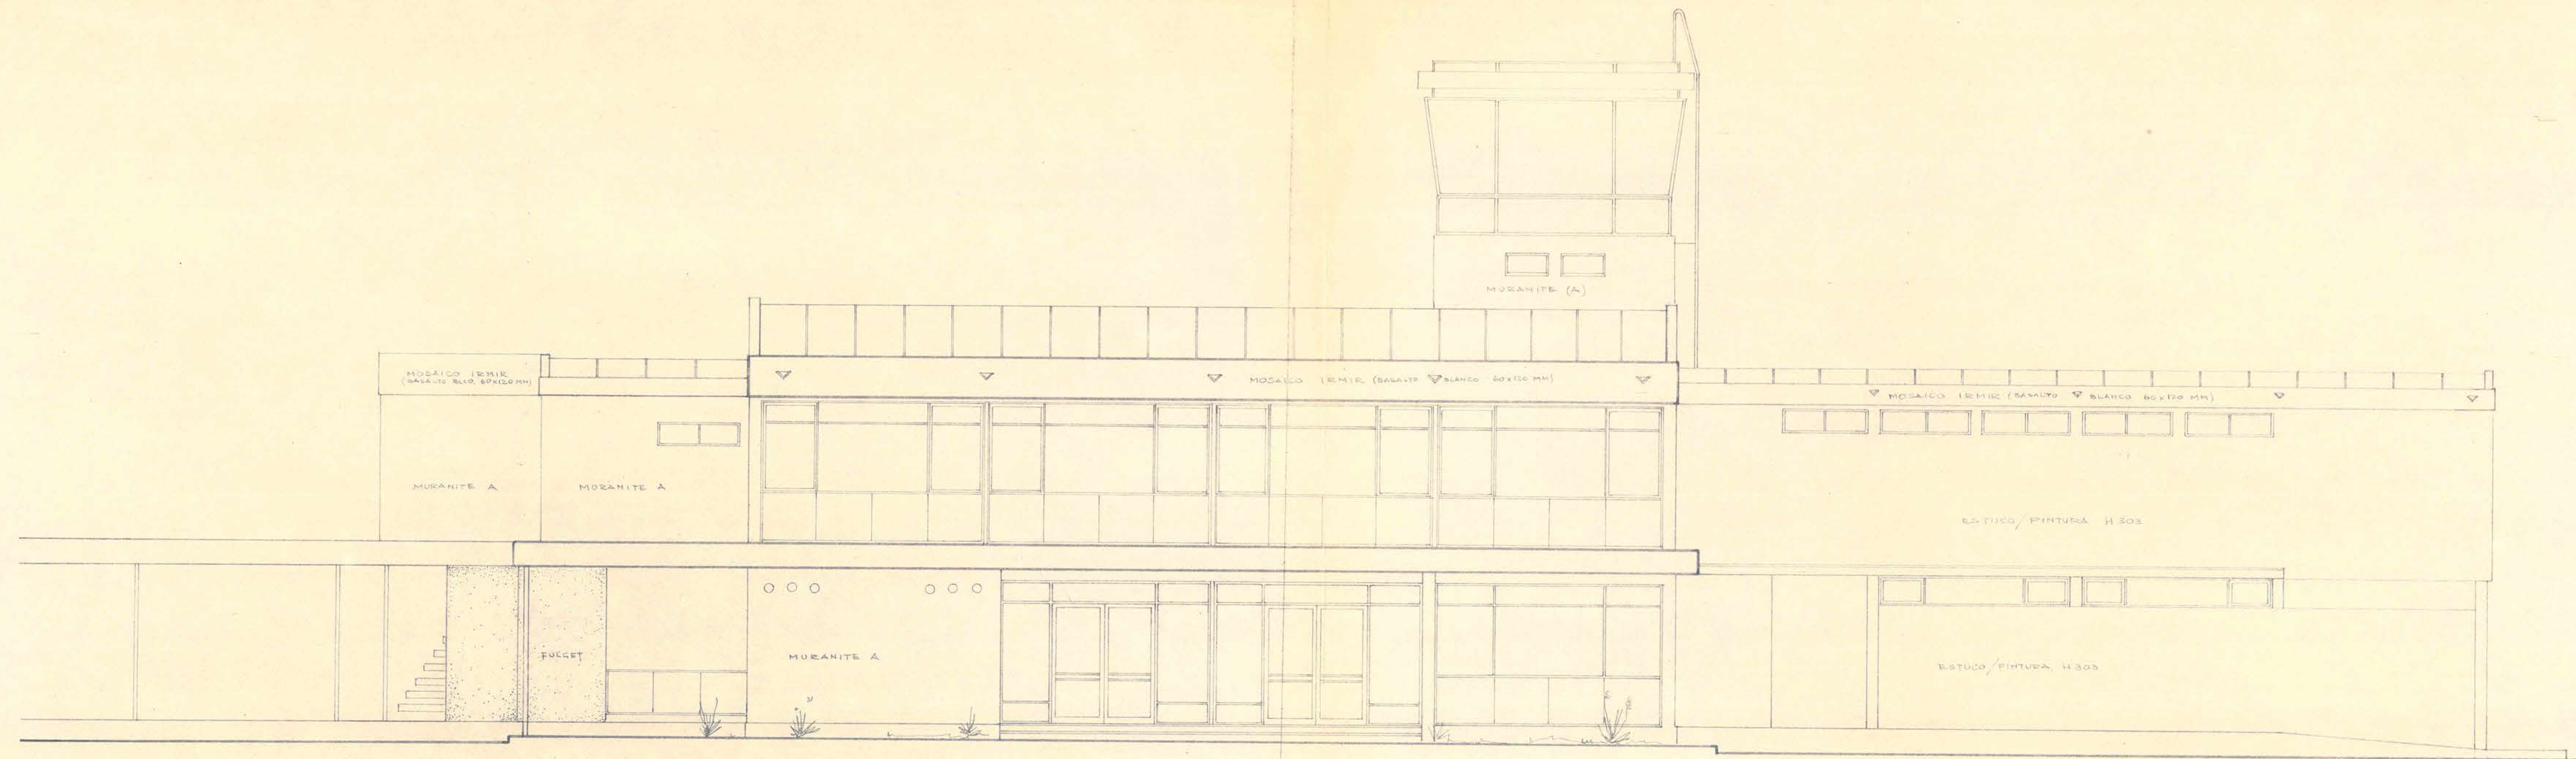


FACHADA SUR - ACCESO

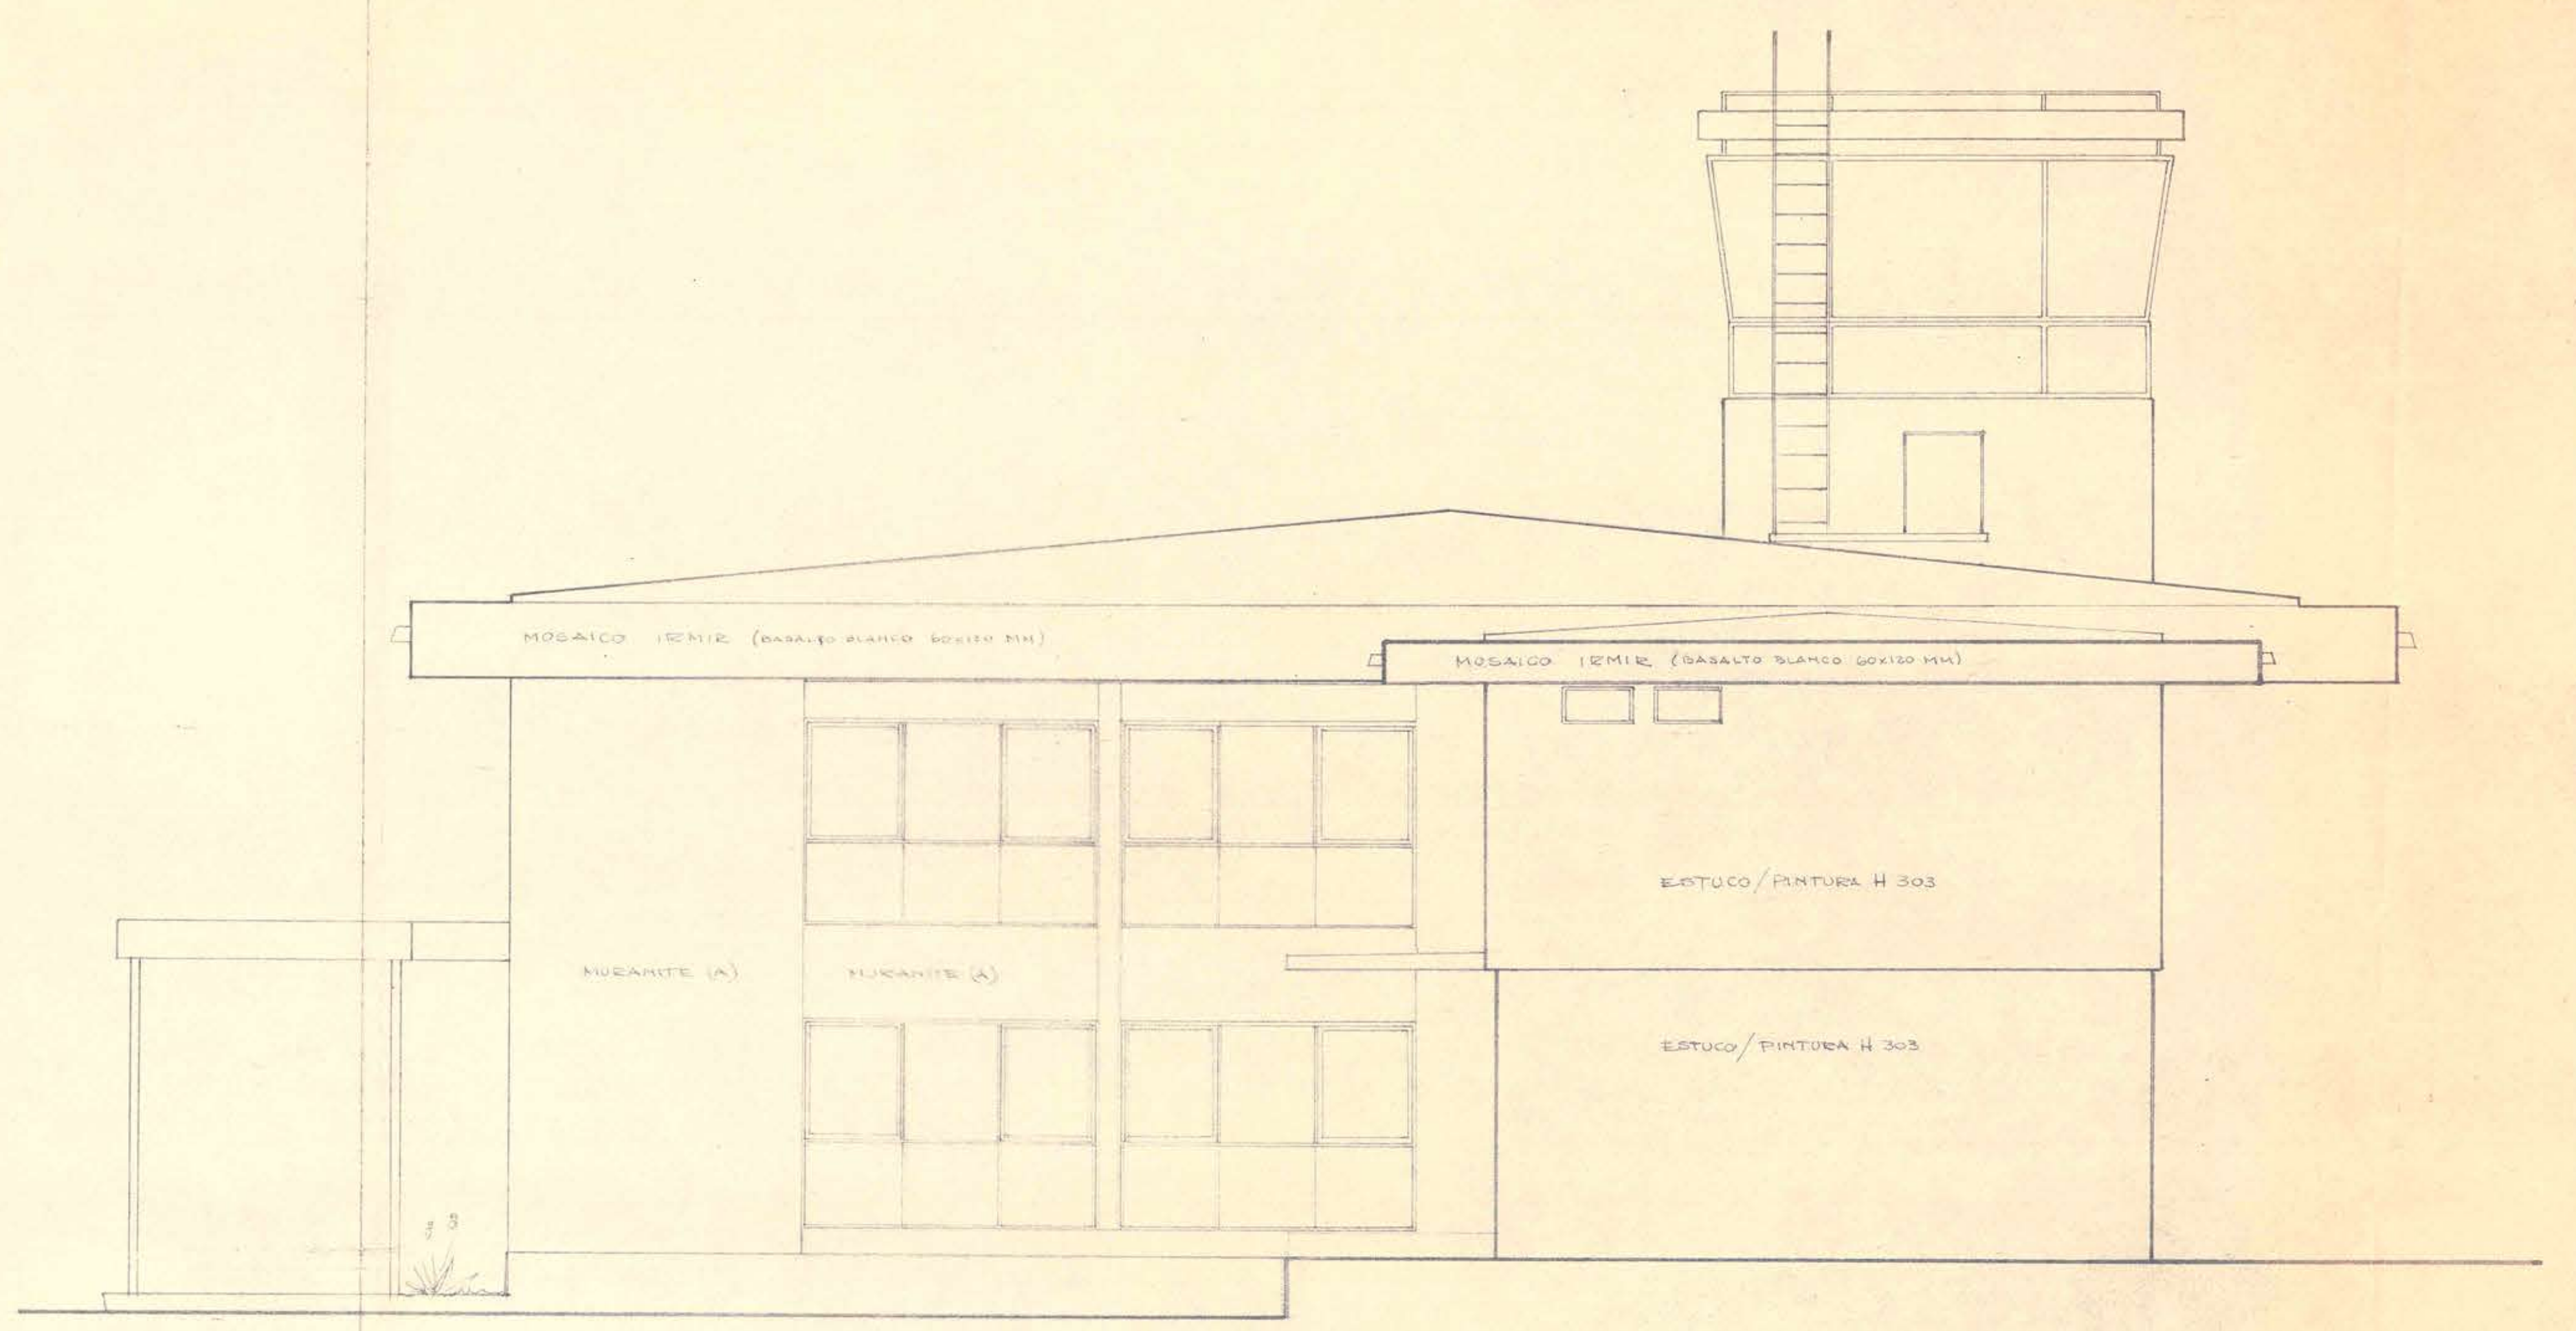

FACHADA ORIENTE

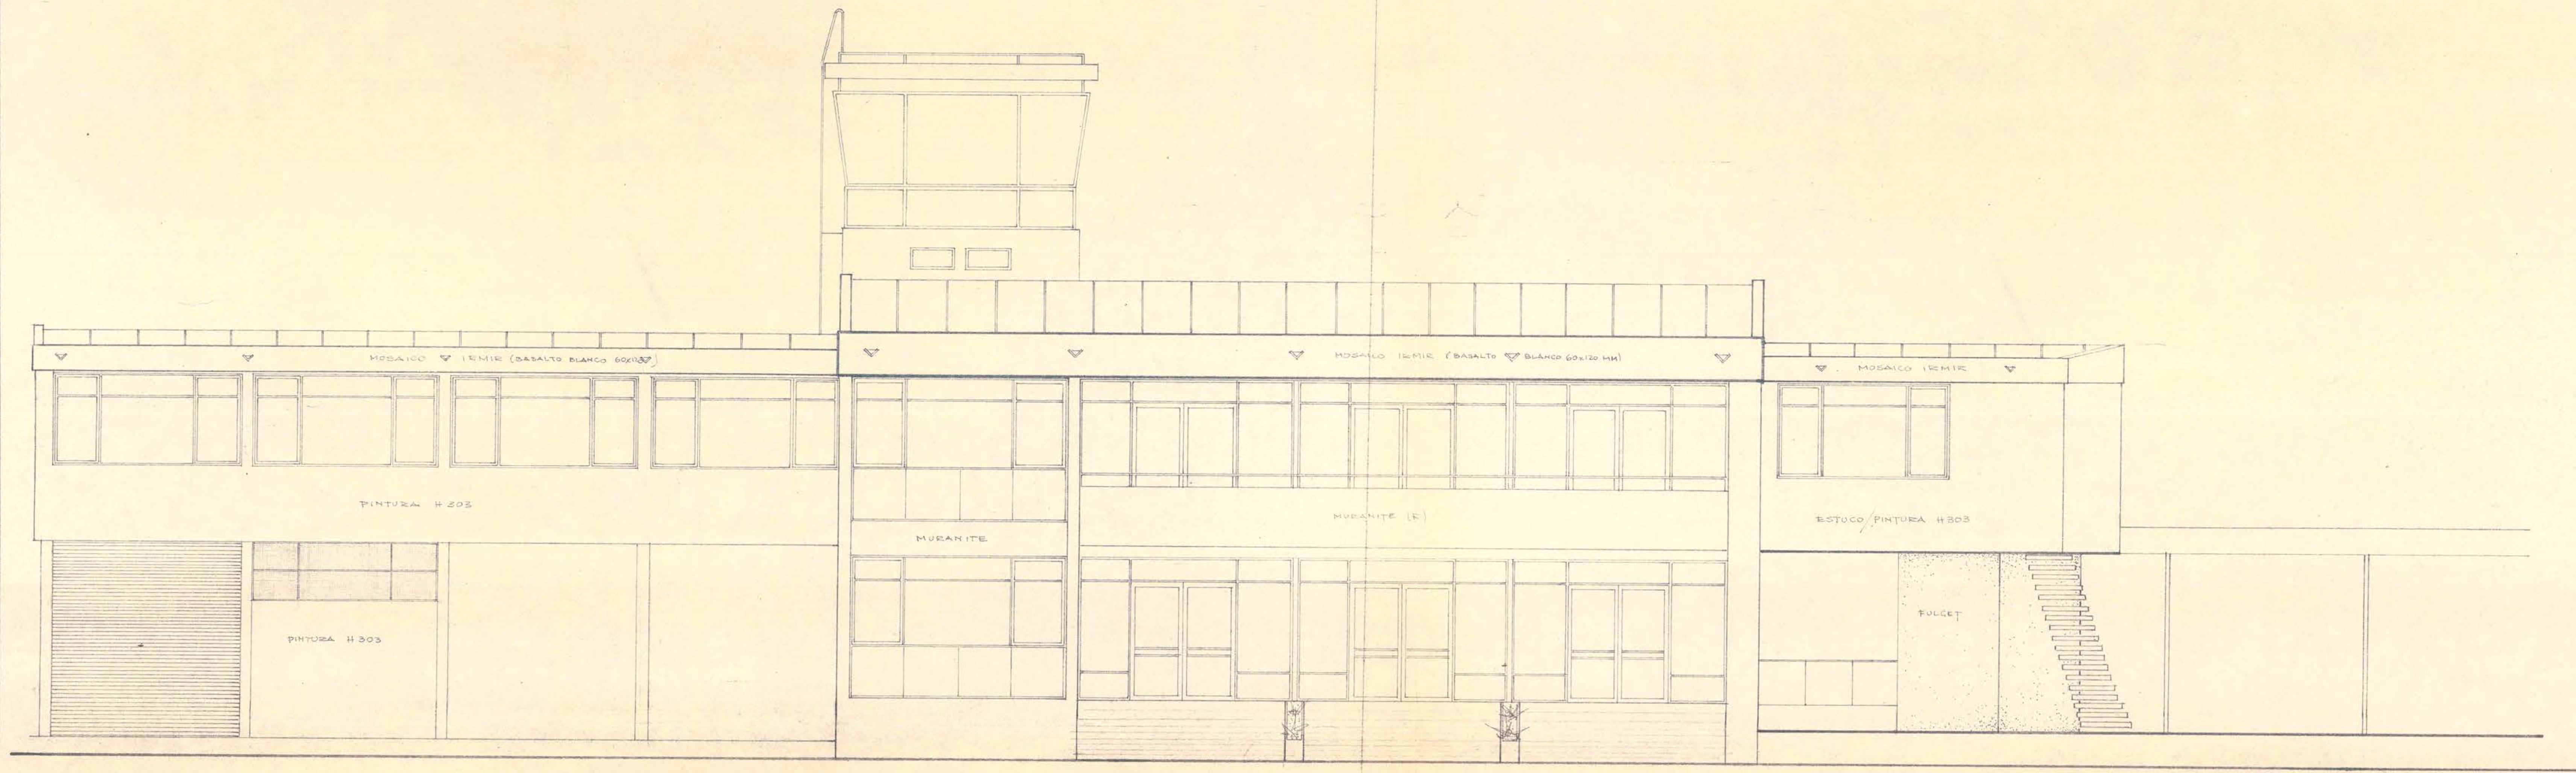

FACHADA NORTE - SALIDA A LOSA

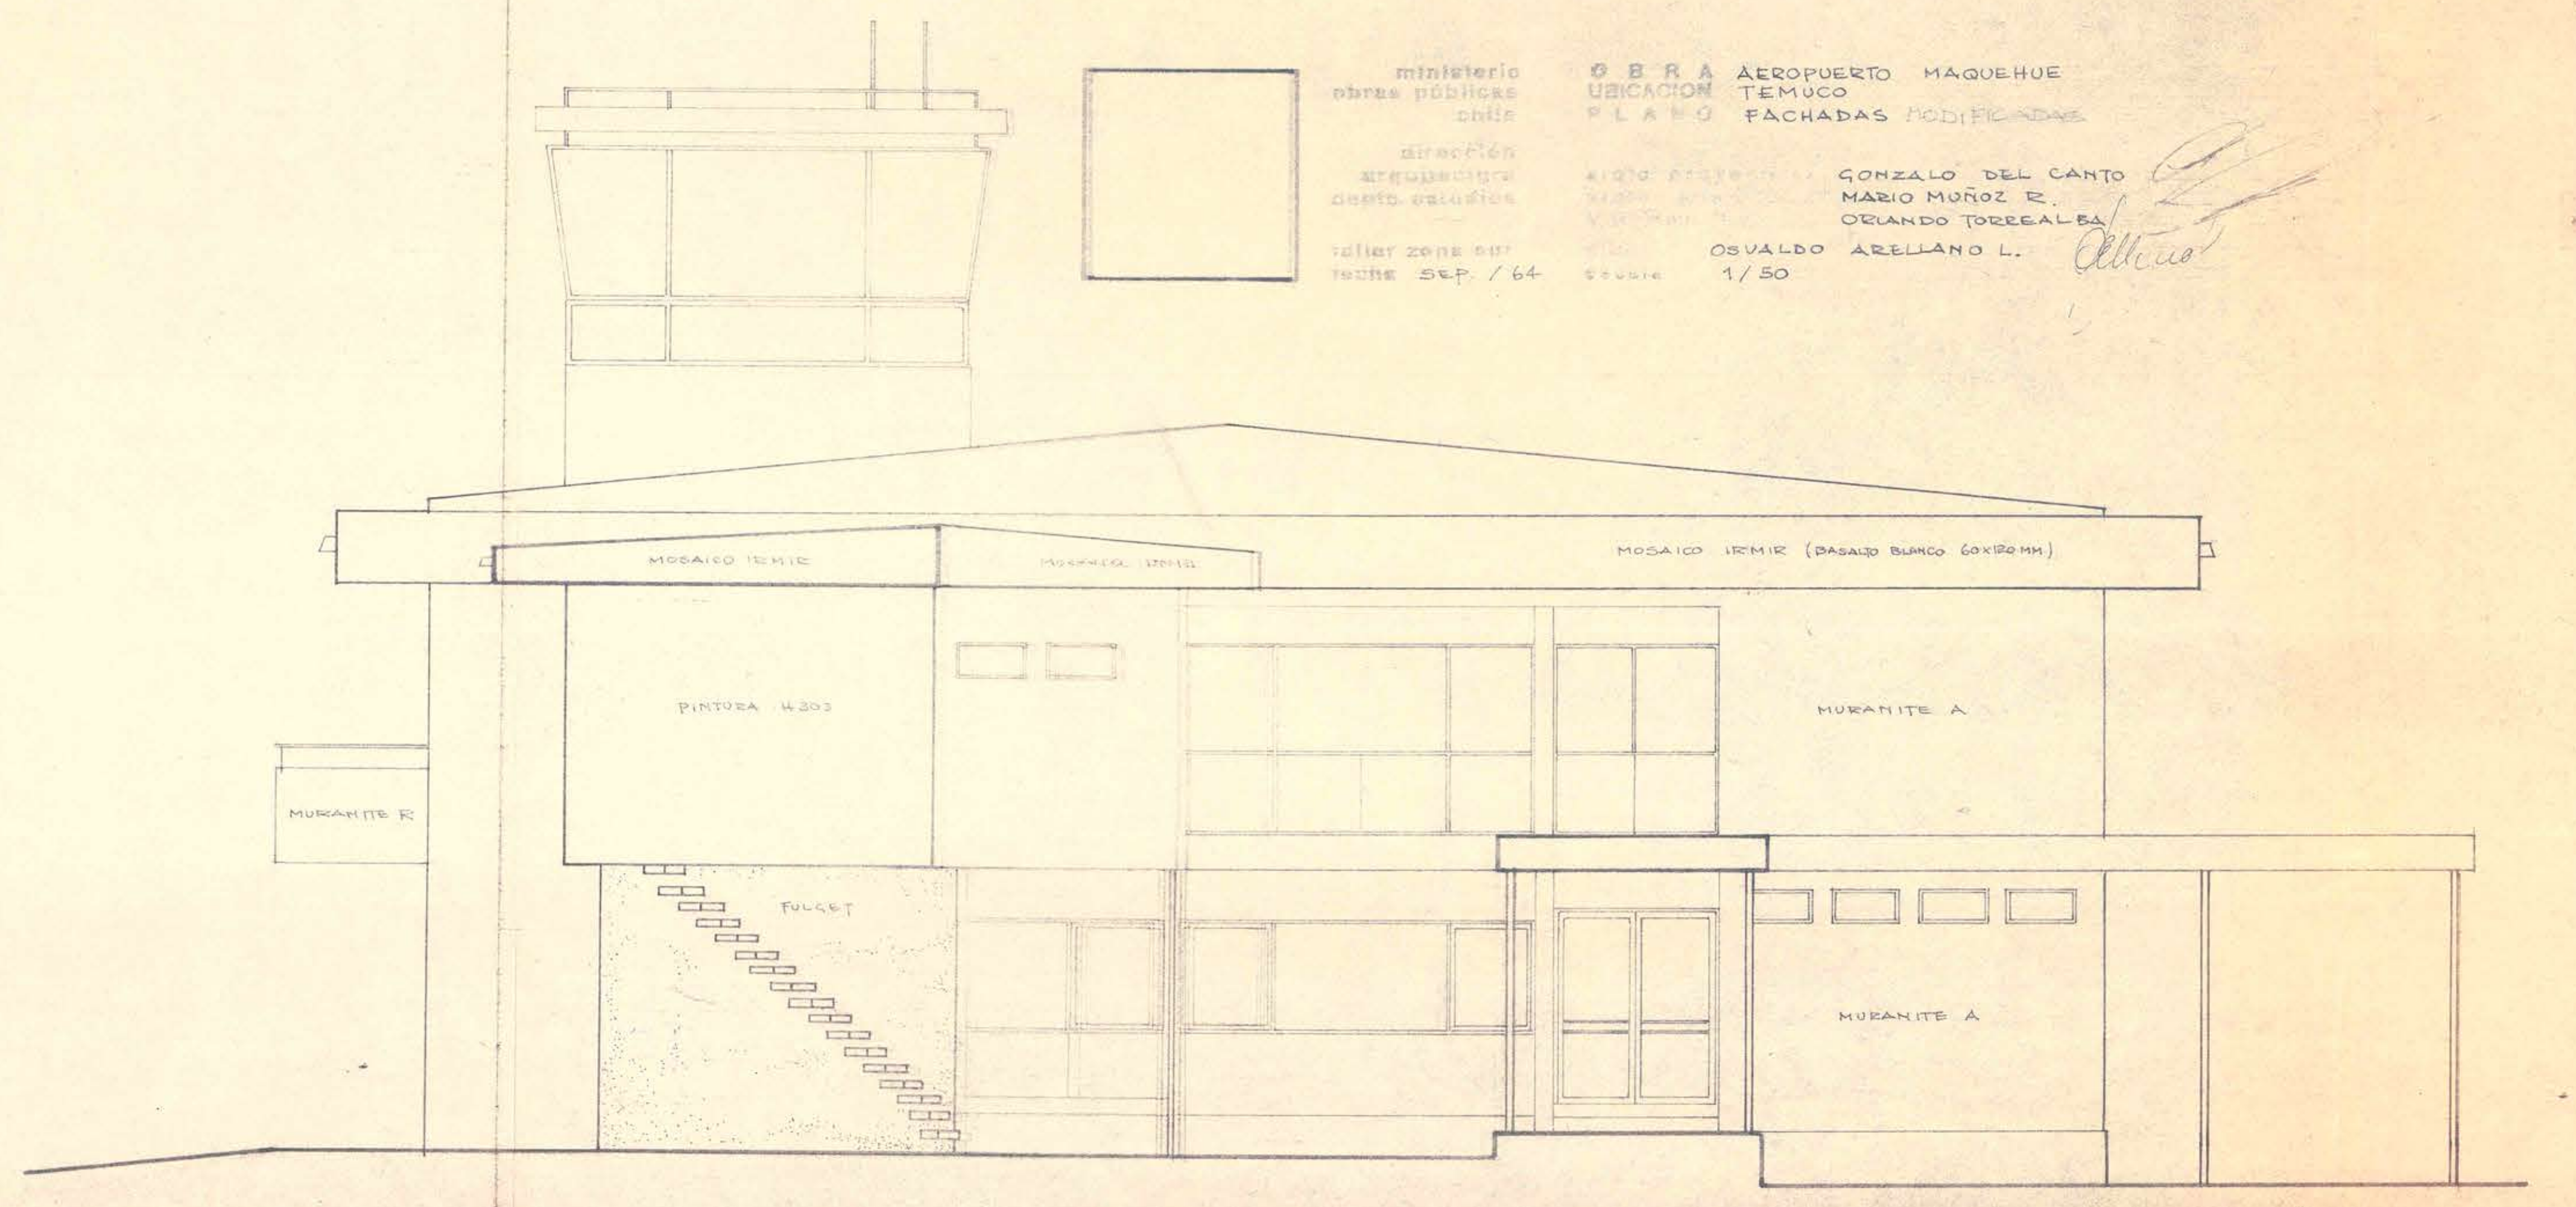

FACHADA PONIENTE

MINISTERIO DE OBRAS PUBLICAS
 DISEÑO: GONZALO DEL CANTO
 DISEÑO: MANUEL MUÑOZ L.
 DISEÑO: OSWALDO ARELLANO L.
 DISEÑO: 1/50
 DISEÑO: 1/50