


ESCUELA DE HOMBRÉS
Av. ECUADOR
SANTIAGO

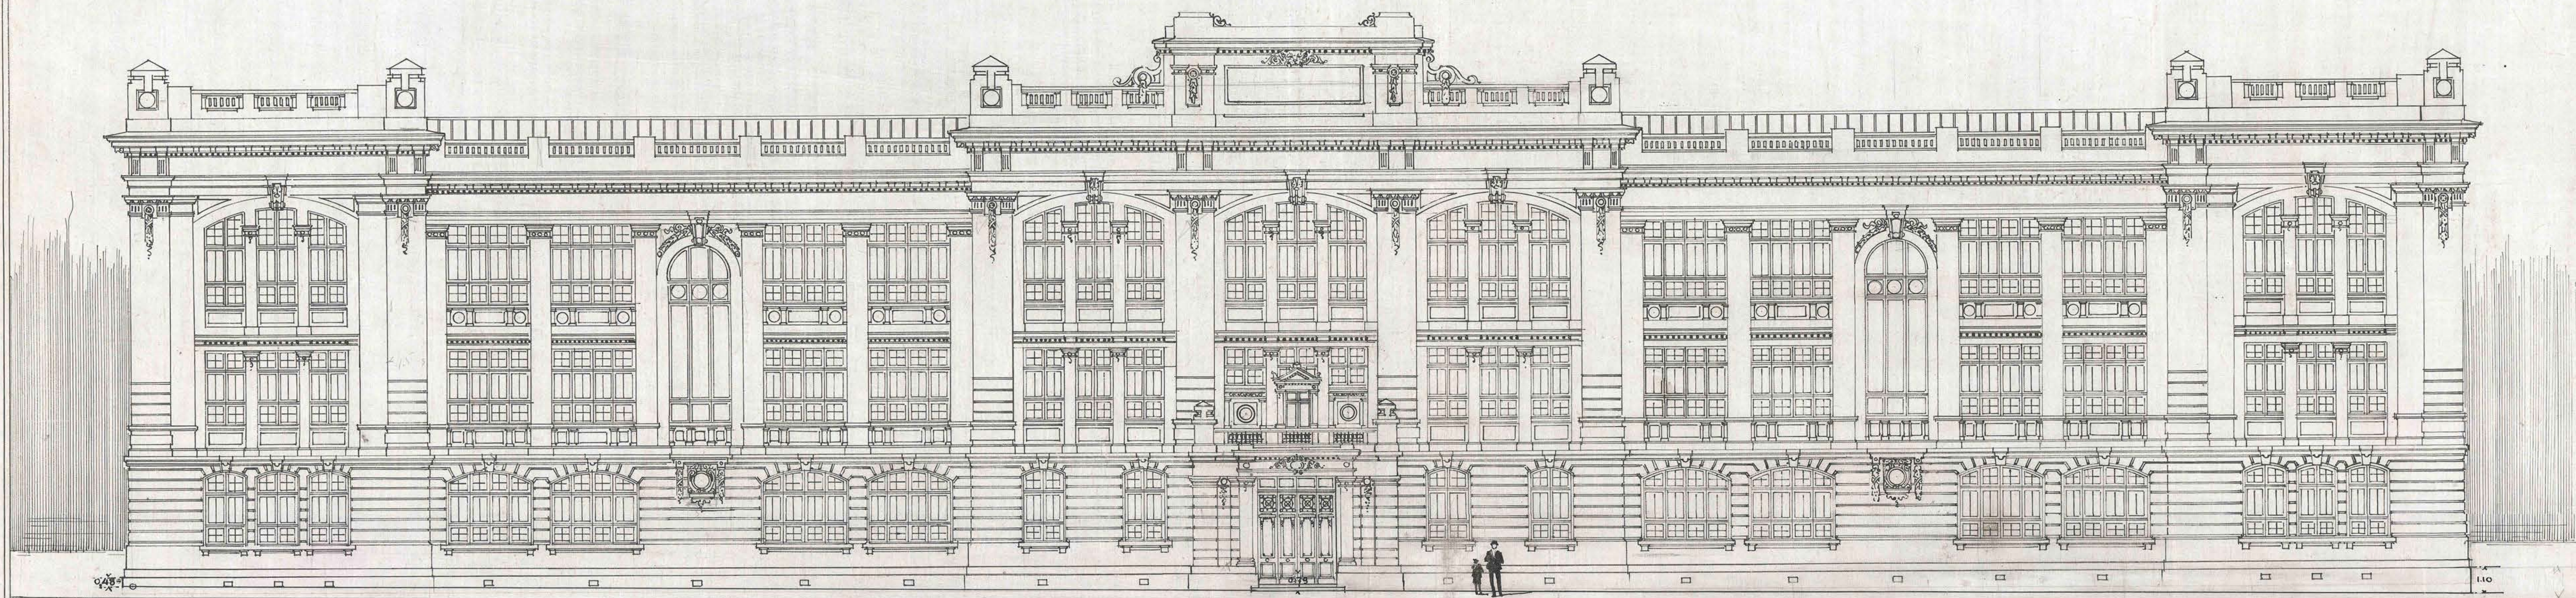

FACHADA PRINCIPAL.

ESCALA = 0,01.

1.º B. Reyes

R. Thomas Martinez
arquitecto

SECCION N.º 989
Sanchez, Octubre 12 de 1917
ESTABLECIMIENTO DEL CONSEJO
DE OBRAS PUBLICAS

C. M. M. M.

Ad. M. M.
Contratista