


ESCUELA DE HOMBRÉS
AV. ECUADOR
SANTIAGO

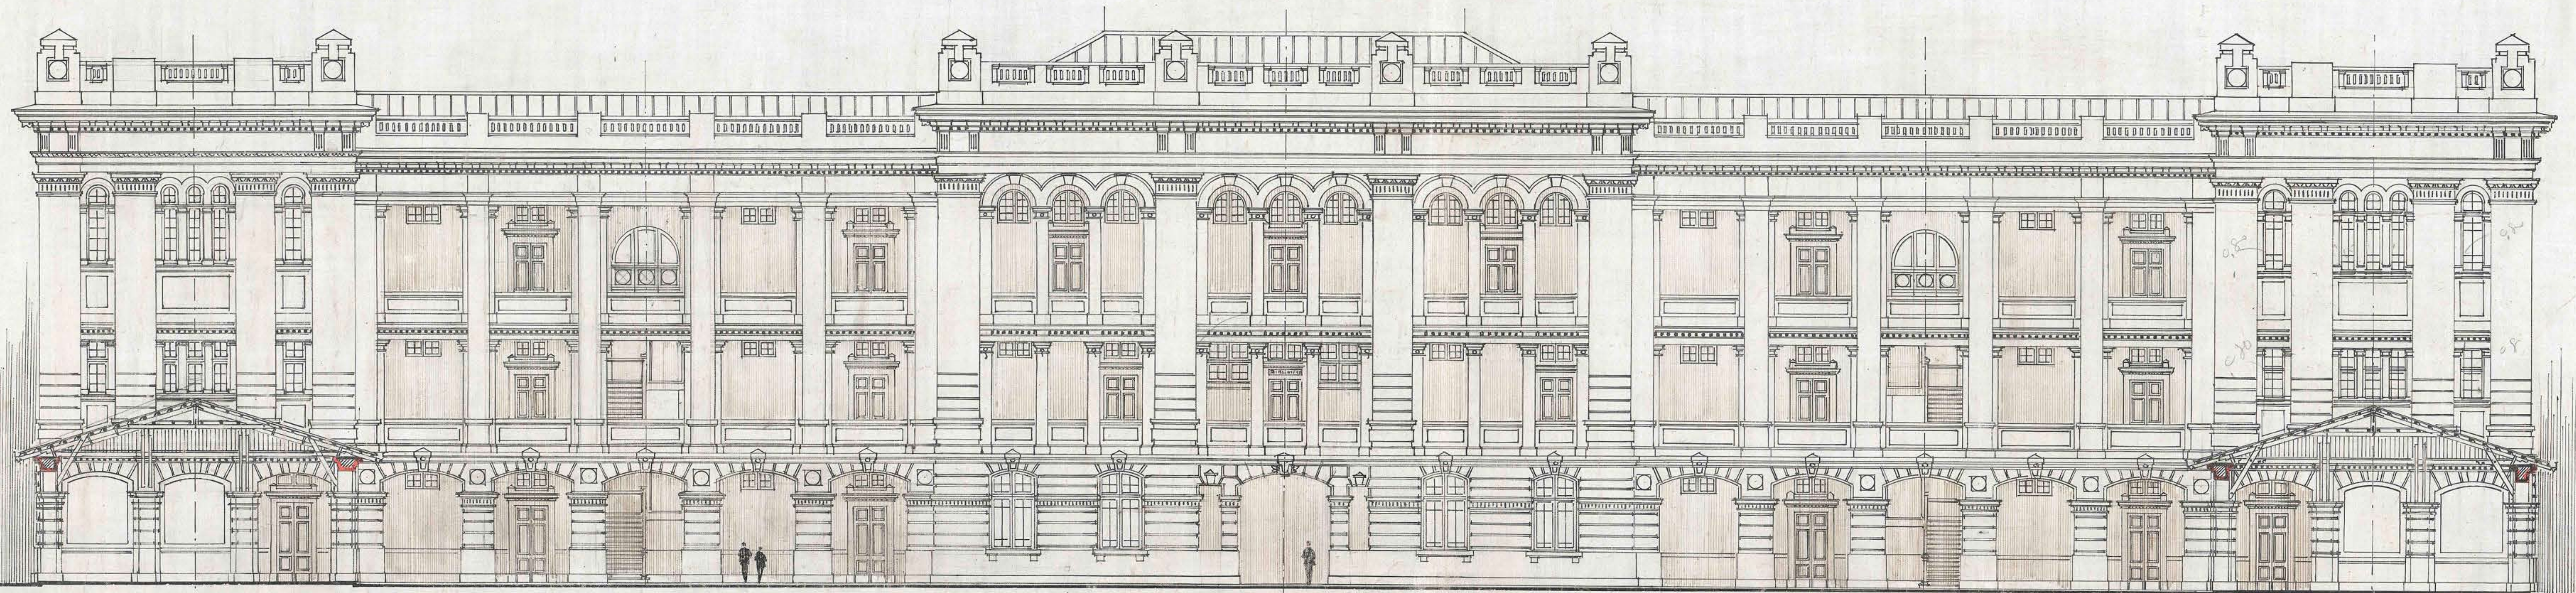

FACHADA INTERIOR

ESCALA = 0,01

P. B. Reyes
R. F. Schumacher
arq. en jefe.
 SECCION 989
 DISEÑO Octubre 12 de 1917
 APROBADO POR EL CONSEJO
 DE OBRAS PUBLICAS
C. M. W. W.
Contratista