



ARCHIVO TECNICO
 Departamento de Arquitectura
 Dirección General de Obras Públicas
 Santiago, Chile
 Sala:
 Estante:
 Casilla:
 Carpeta:
 No. del Plano:
 Fecha de Entrada: de 193...

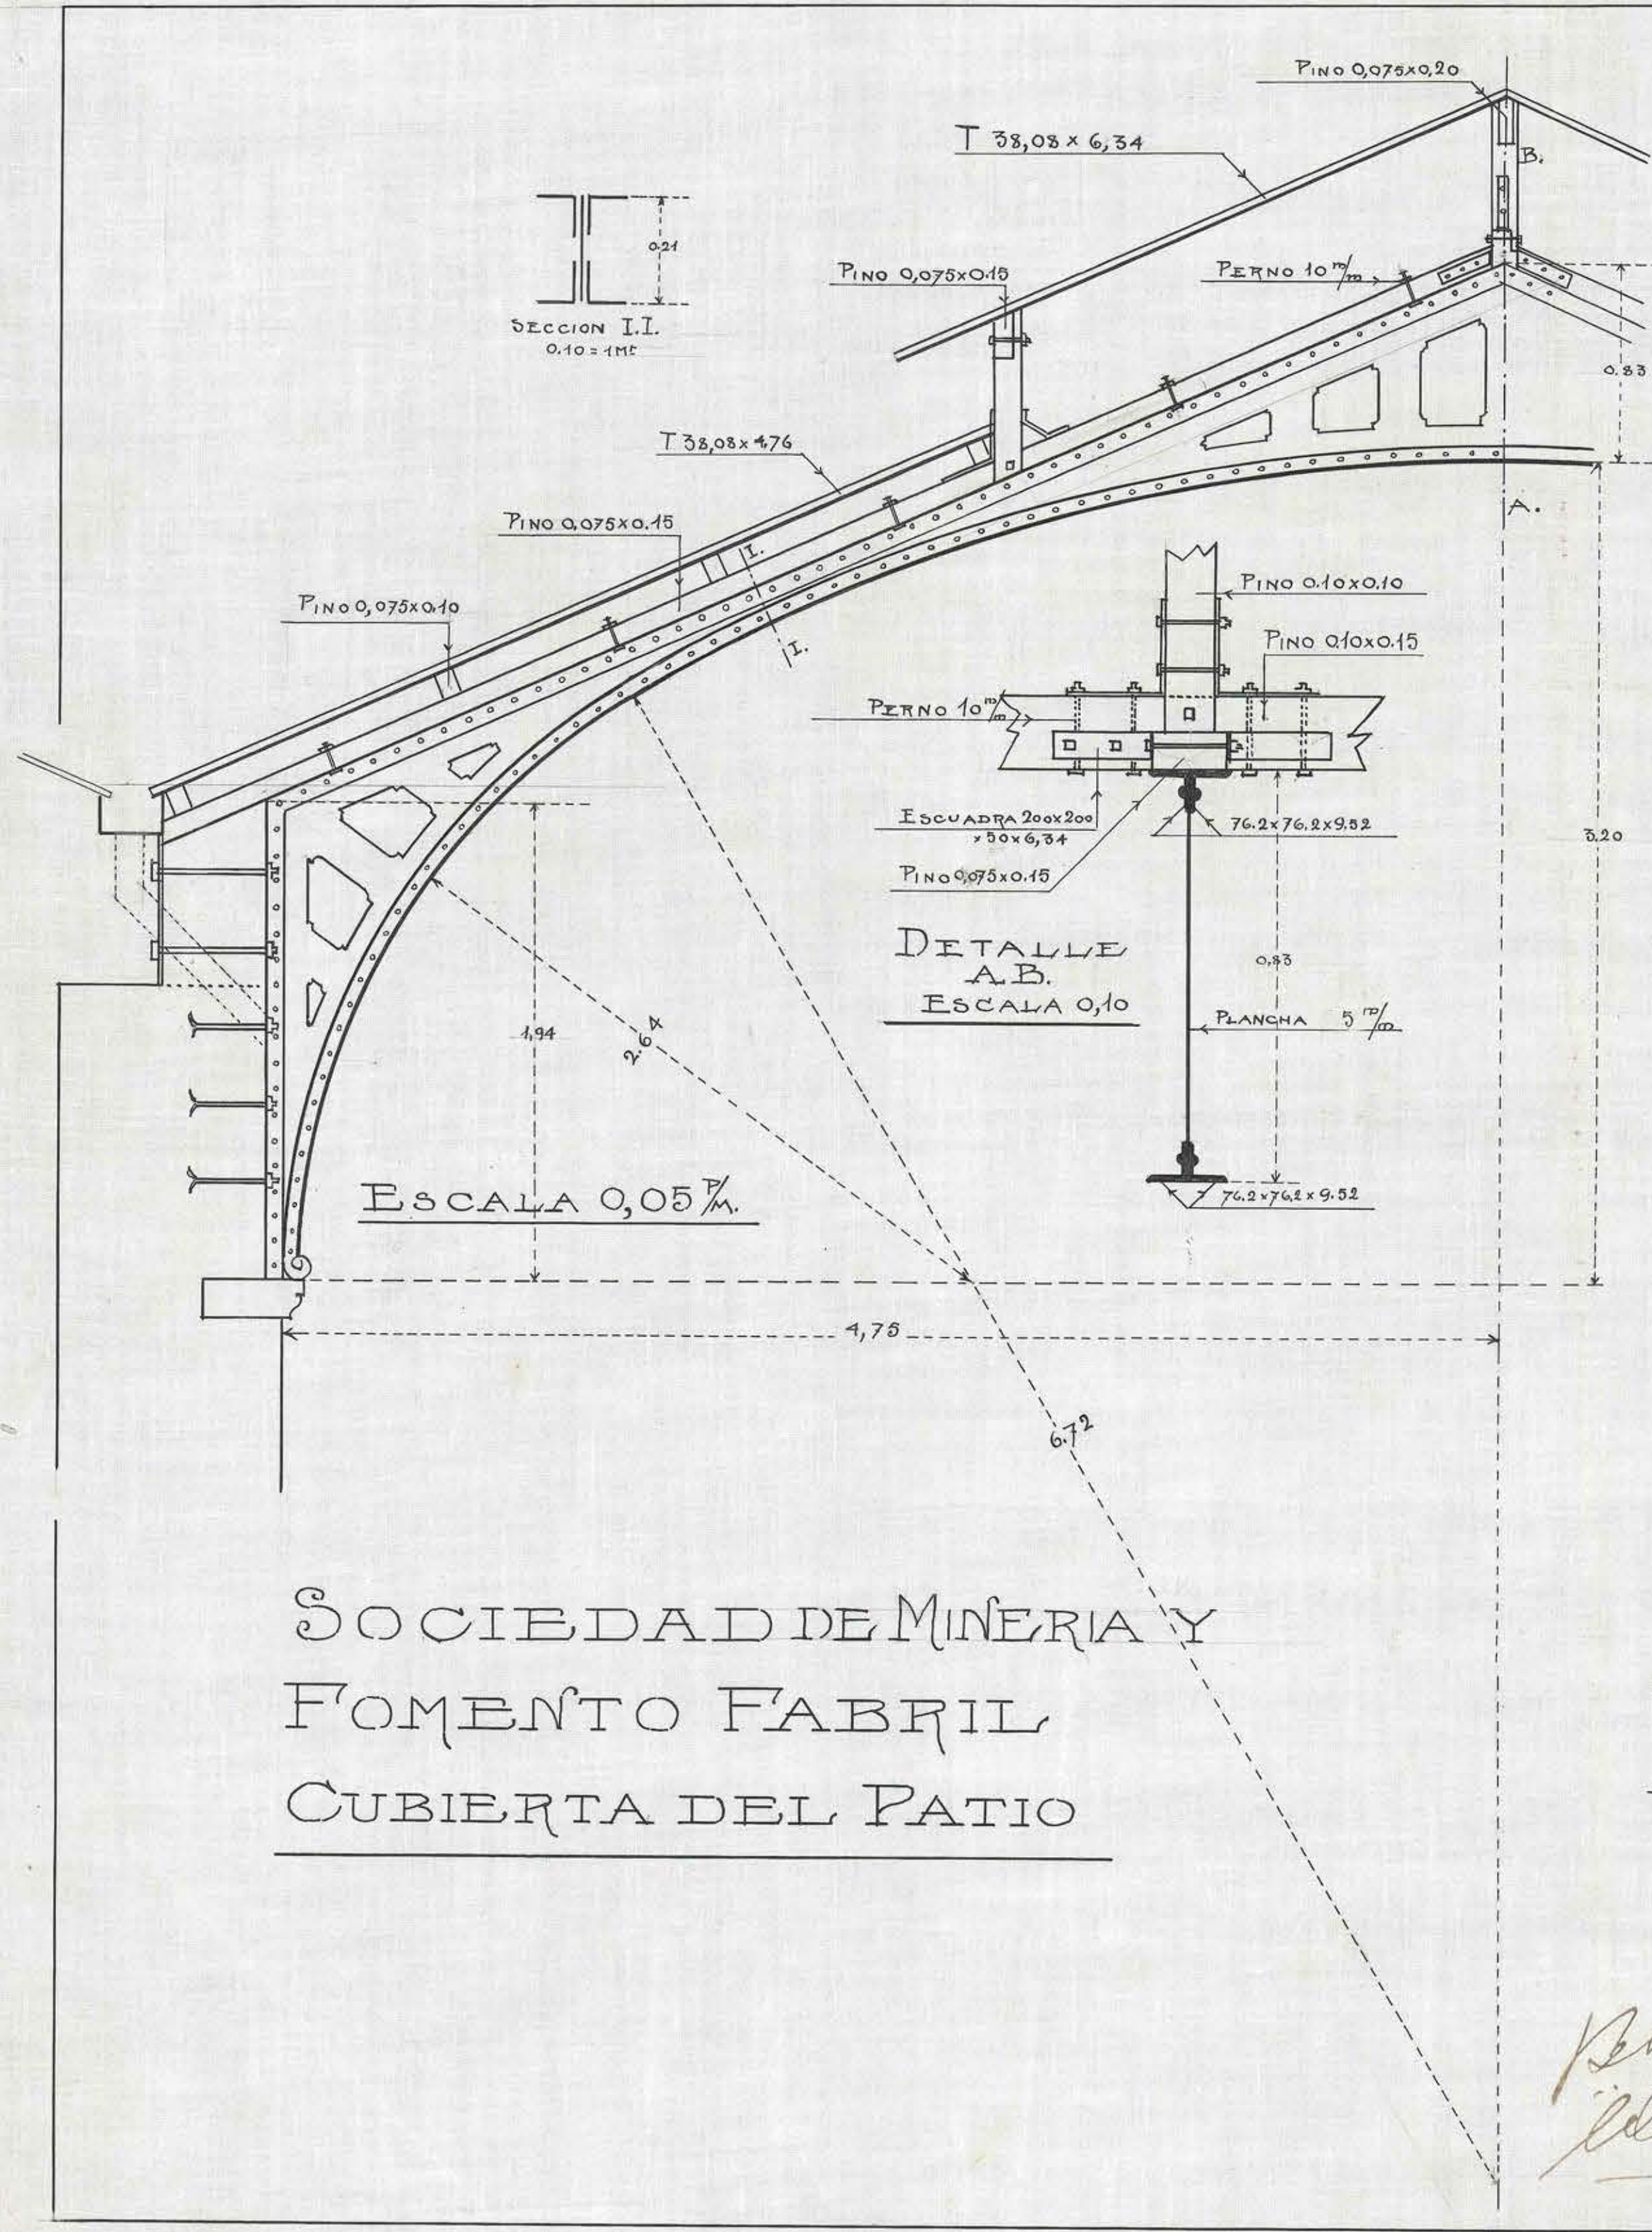

SOCIEDAD DE MINERIA Y
 FOMENTO FABRIL
 CUBIERTA DEL PATIO

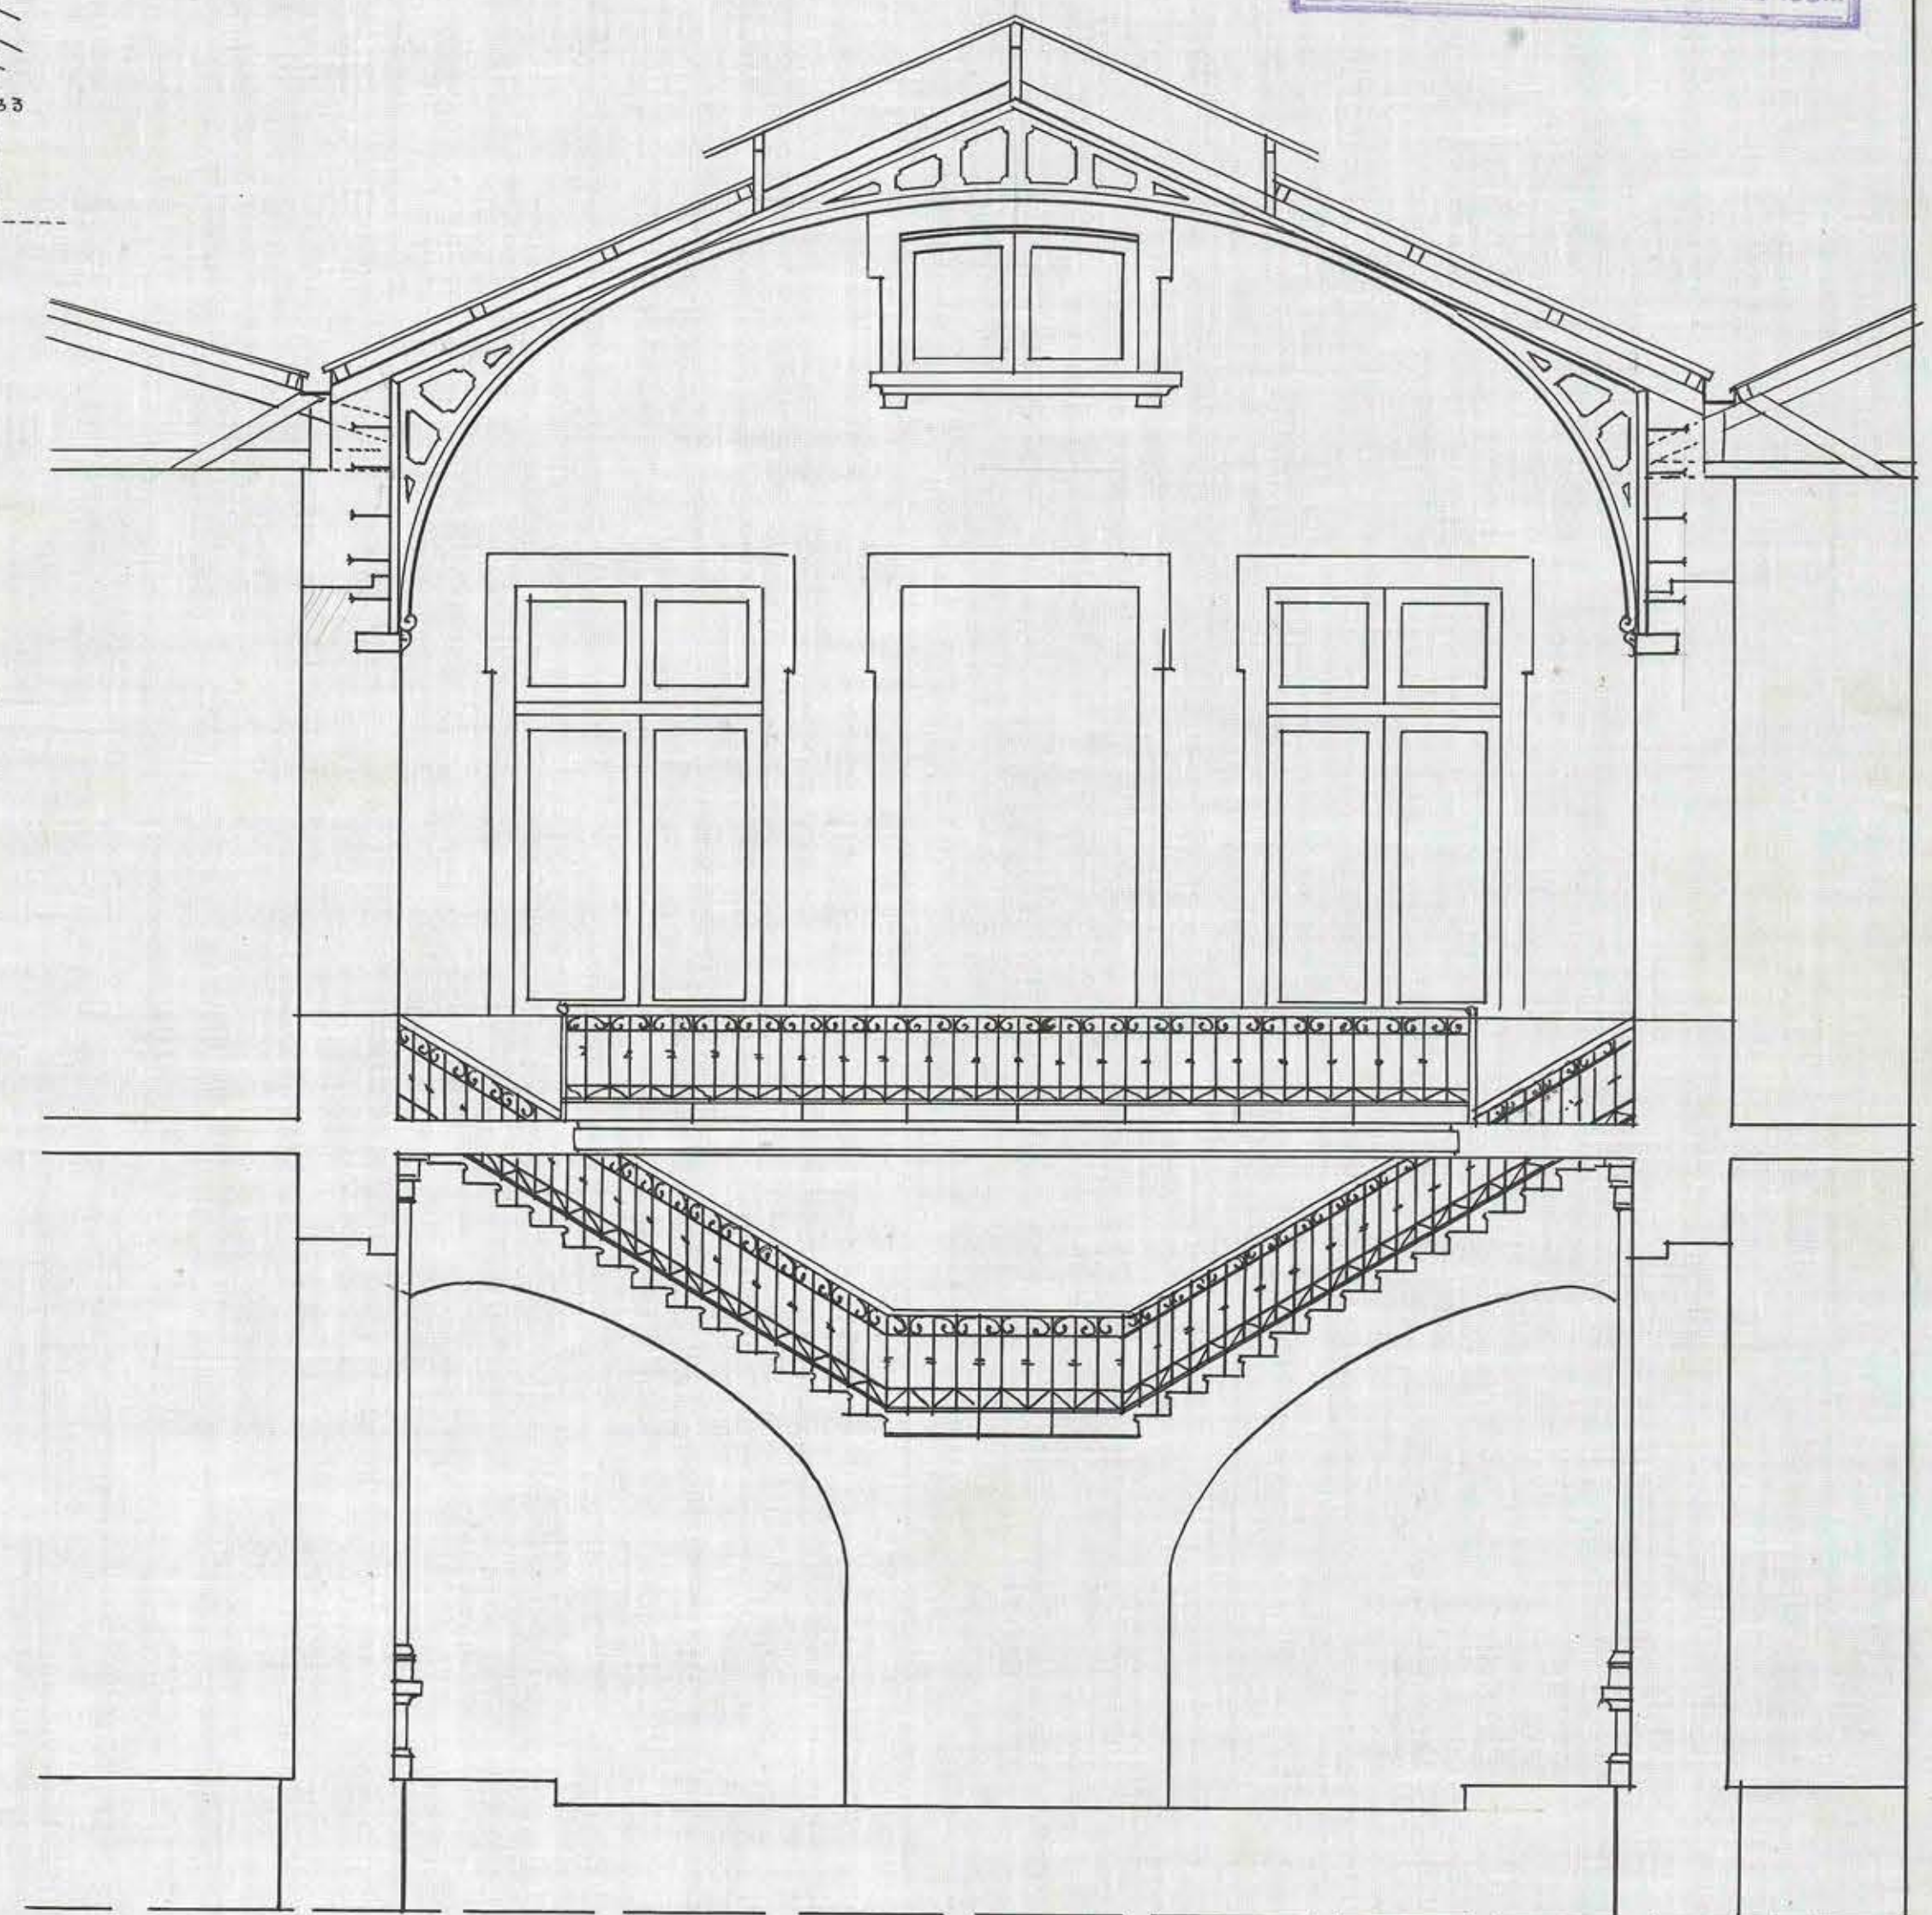

SANTIAGO OCTUBRE DE 1915

Bo
deanna far

Leoncio Battacci
argo