

HOSPITAL DE SAN VICENTE DE PAUL

NUEVA MATERINIDAD

PABELLON OPERACIONES

SECCION LONGITUDINAL POR LA SALA DE OPERACIONES


Arq. R. L. *Riquelme*
15. VII. 1921

ANEXOS

ESCALA: 0.02 PM

Ricardo M. M. M.
1921

VL-7

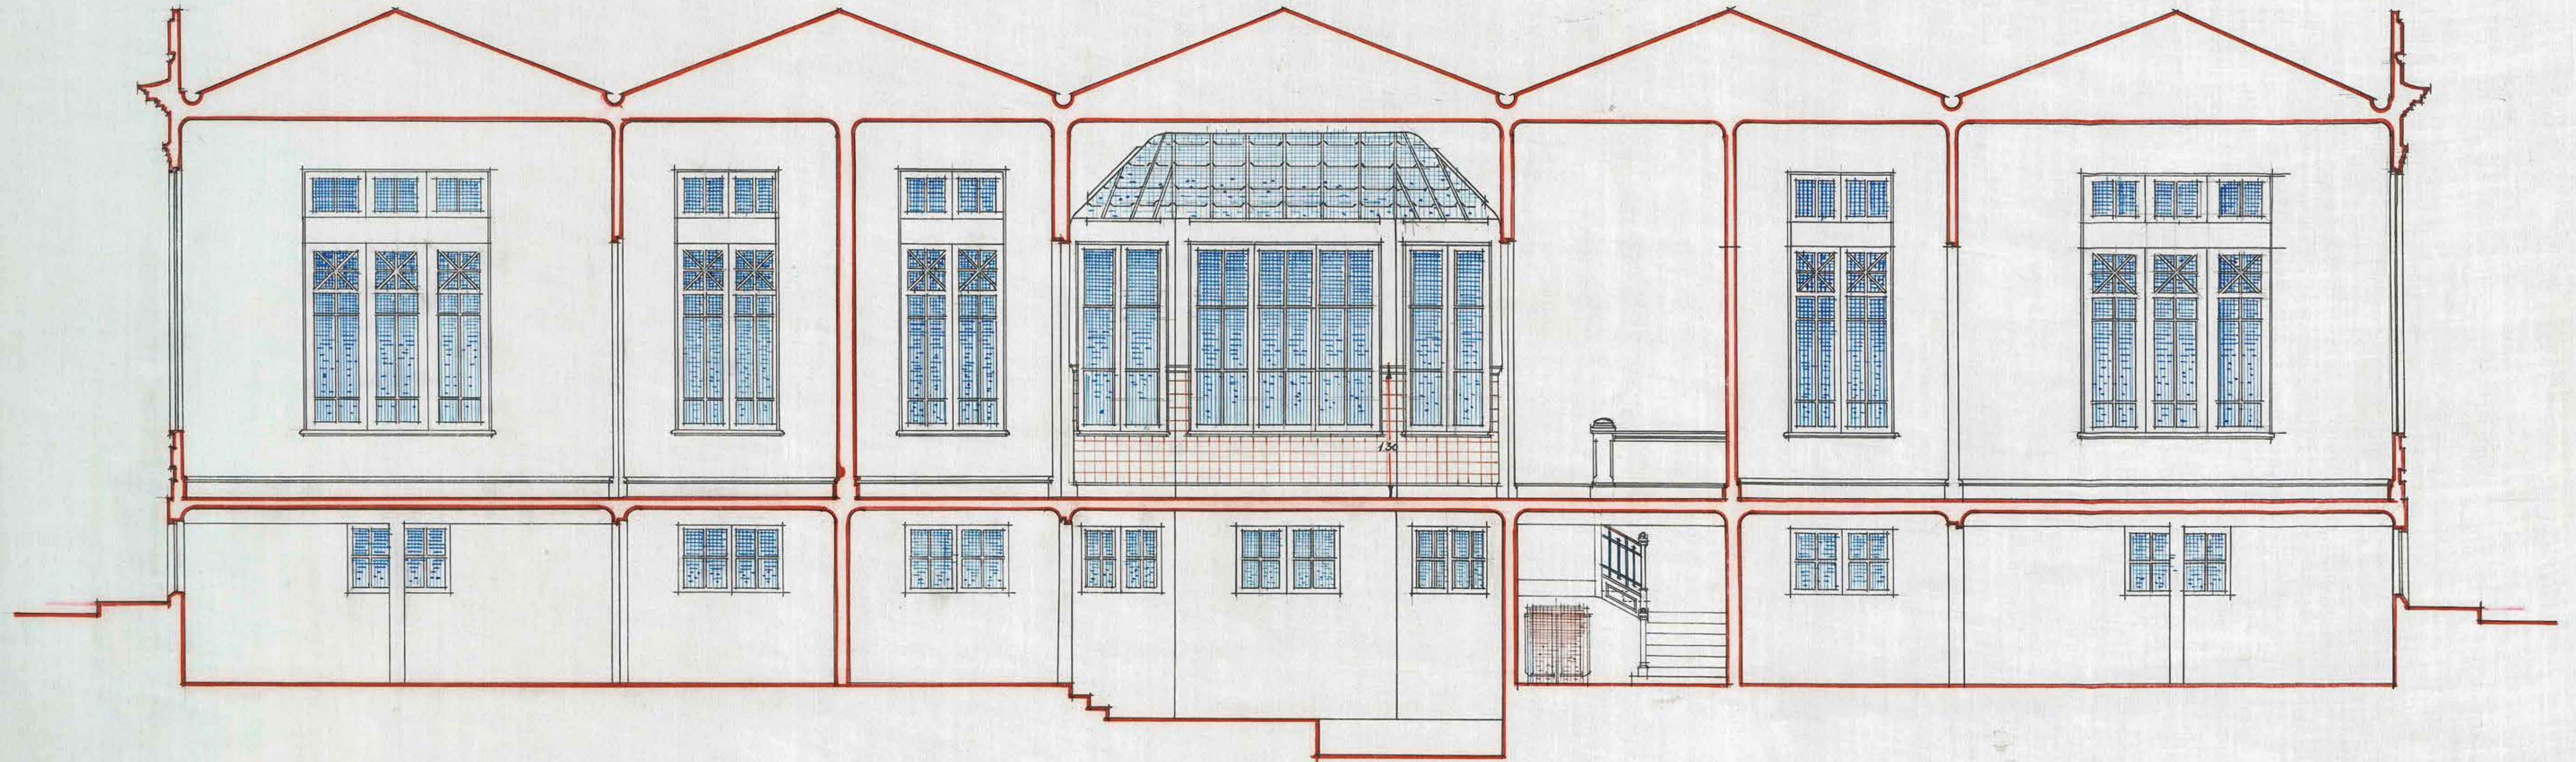

SESION N° 1141
Santiago, 8 de Julio de 1921

APROBADO POR EL CONSEJO
DE OBRAS PUBLICAS

C. M. M. M.

Ricardo M. M. M.

Ricardo M. M. M.