

HOSPITAL DE SAN VICENTE DE PAUL

NUEVA MATERNIDAD



PABELLON - OPERACIONES

Escala: 0.02 PM

VI-6

Resido. Mauch
1921

15. VII. 1921

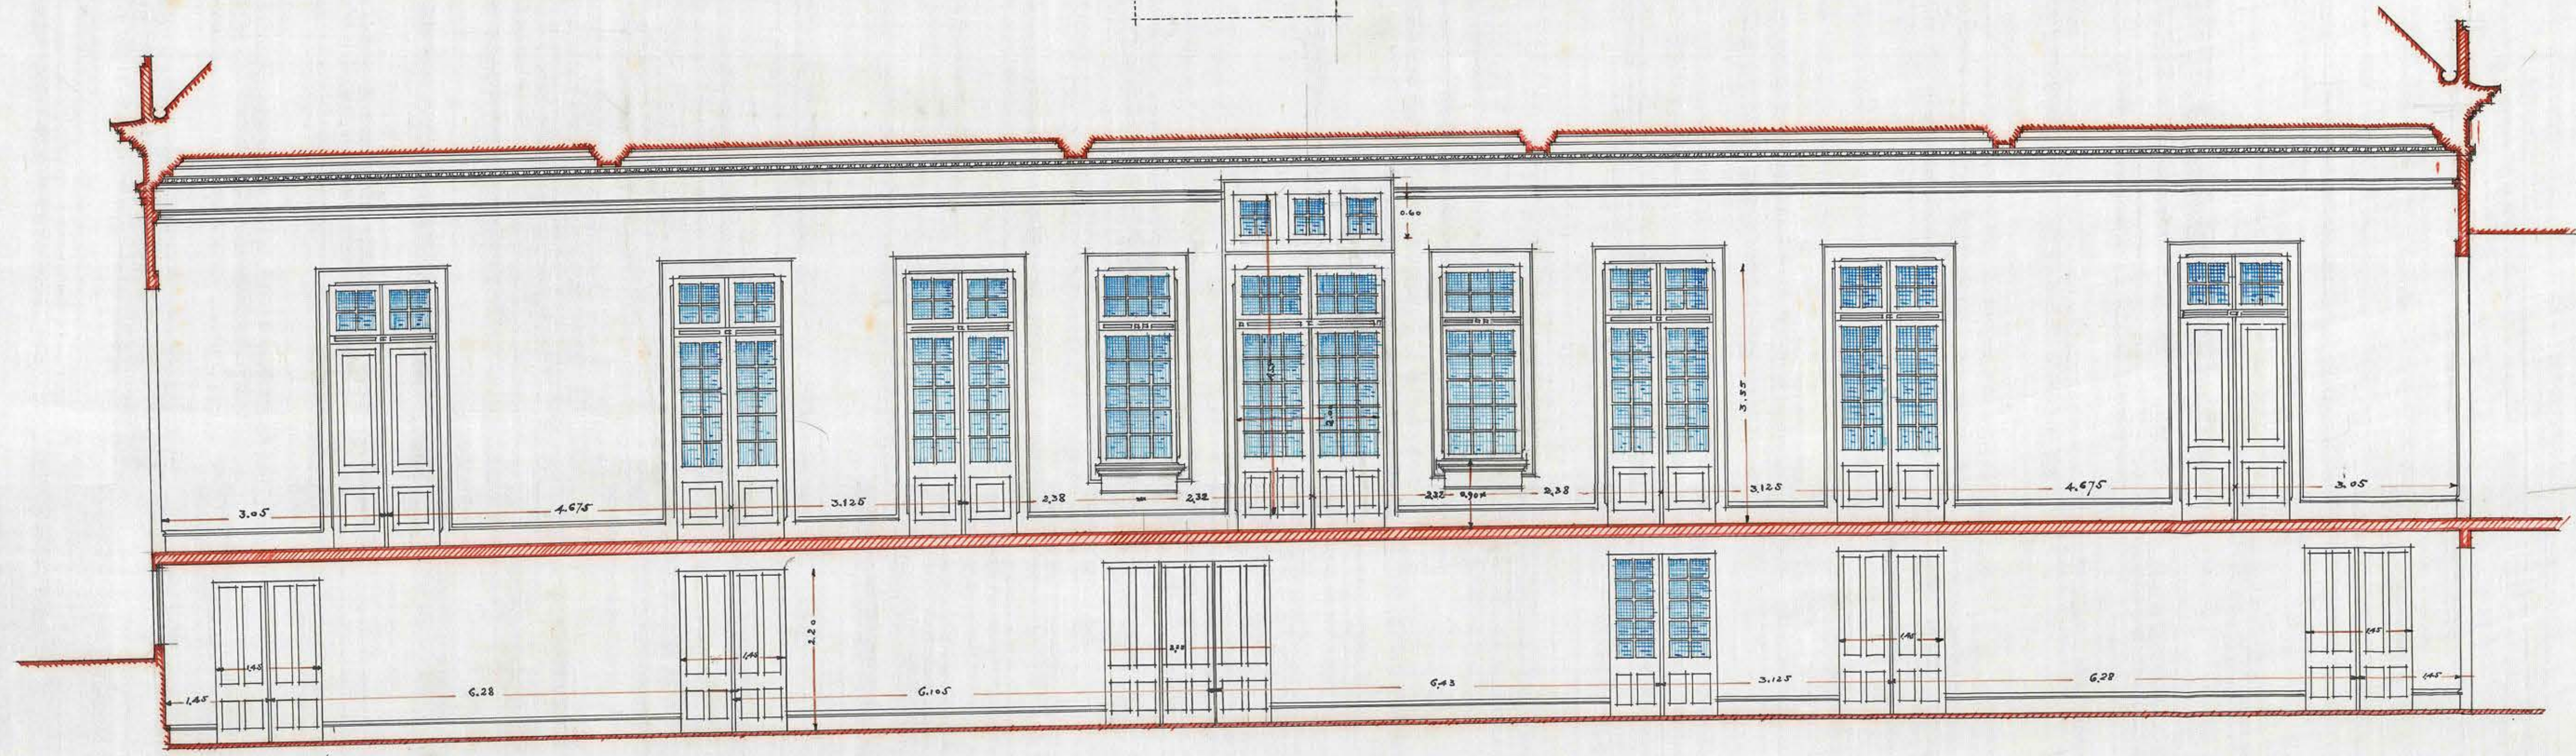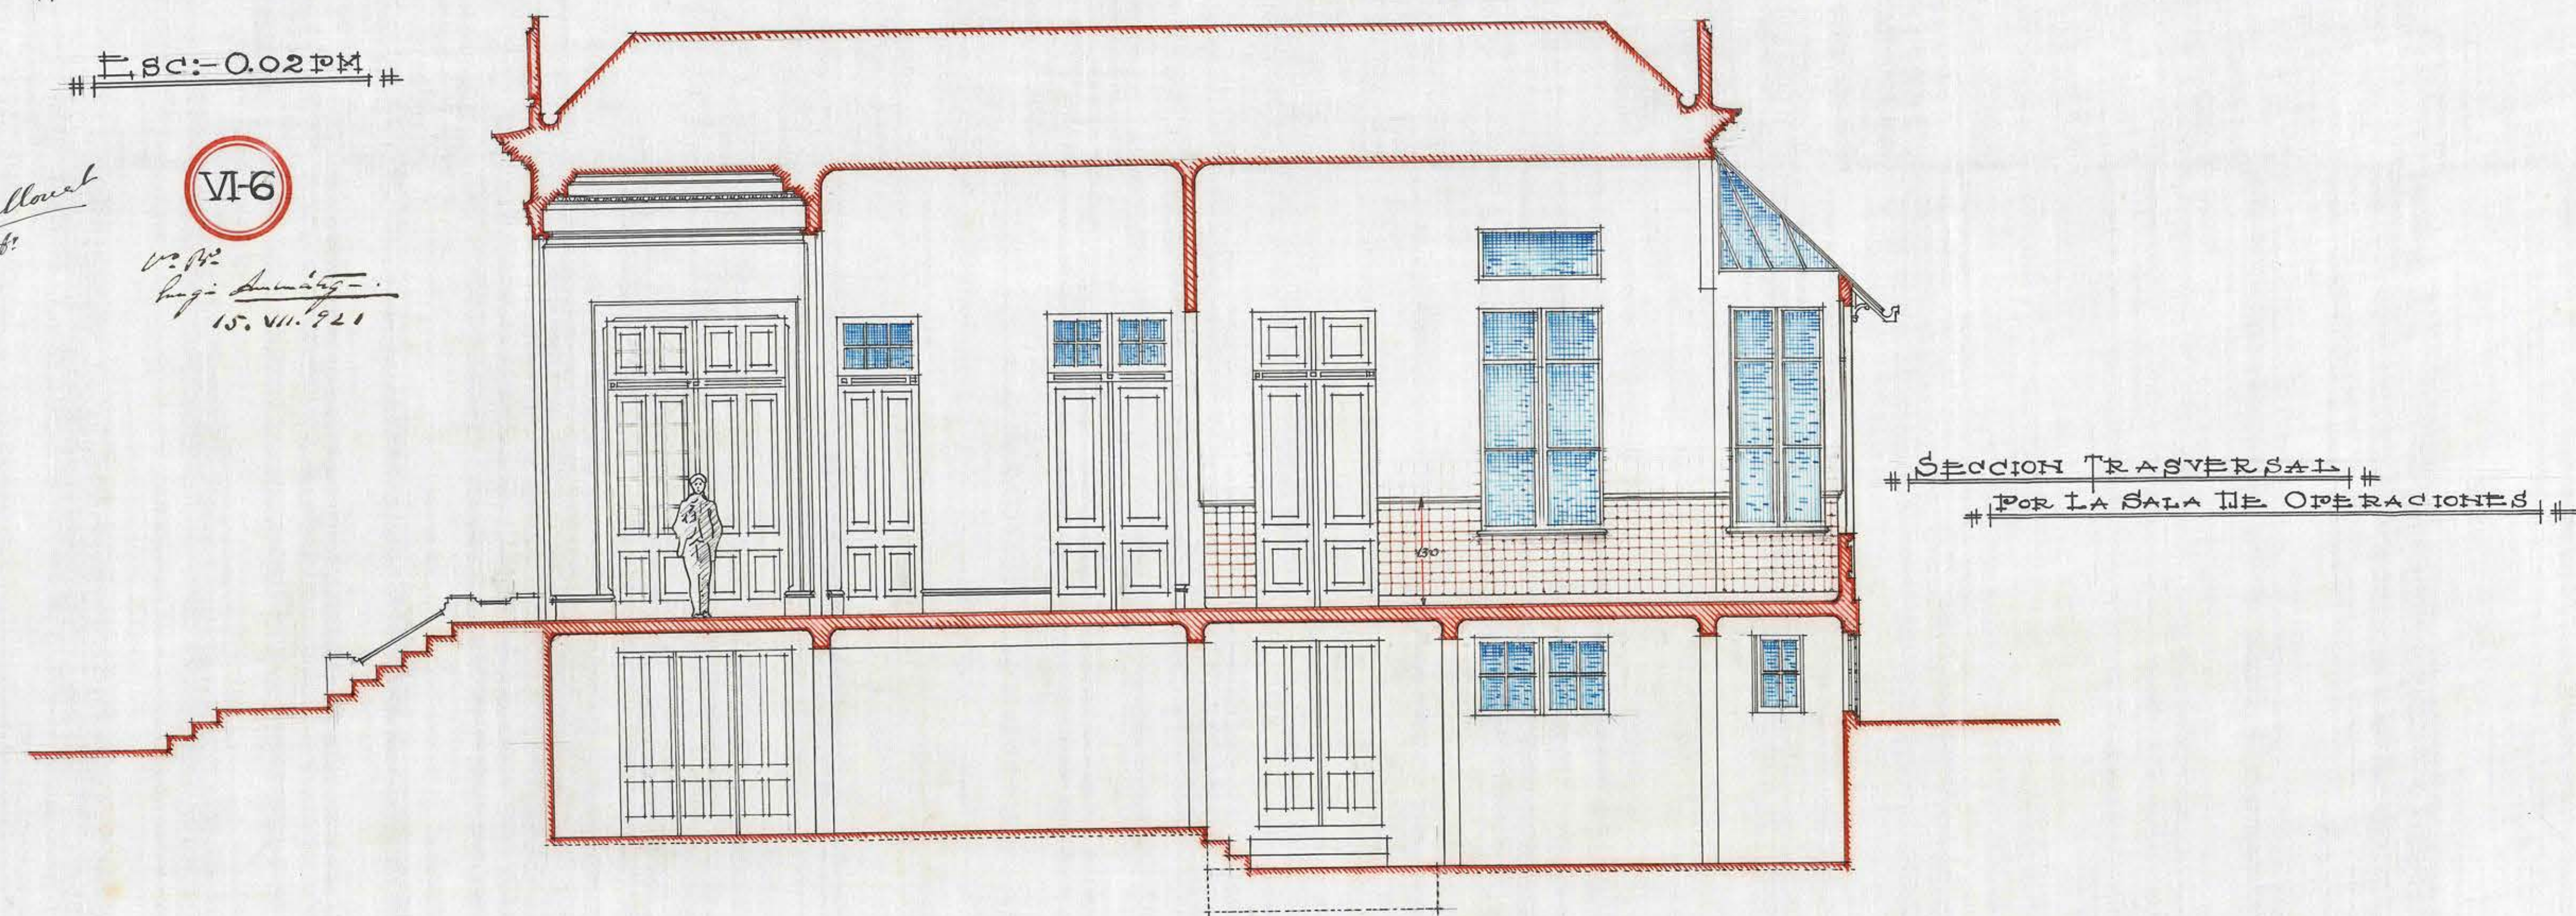

SECCION LONGITUDINAL DE LA GALERIA

Escala: 0.02 PM

SESION N. 1141
Santiago, 8 de Julio de 1921
APROBADO POR EL CONSEJO
DE OBRAS PUBLICAS

C. Mauch

Resido. Mauch
1921