

VI-5

HOSPITAL DE SAN VICENTE DE PAUL

NUEVA MATERNIDAD

PABELLON OPERACIONES

GALERIA ANEXA

ESCALA - 0.02 PM

Dr. R. R. Riquelme
15. VII. 1921

VI-5

Ricardo Maun
17.6.




--- SECCION LONGITUDINAL ---

DE OBRAS PUBLICAS
APROBADO POR EL CONSEJO
Santiago, de 1921
SESION N.º

SESION N.º 1141
Santiago, 8 de Julio de 1921
APROBADO POR EL CONSEJO

Cpm Maun

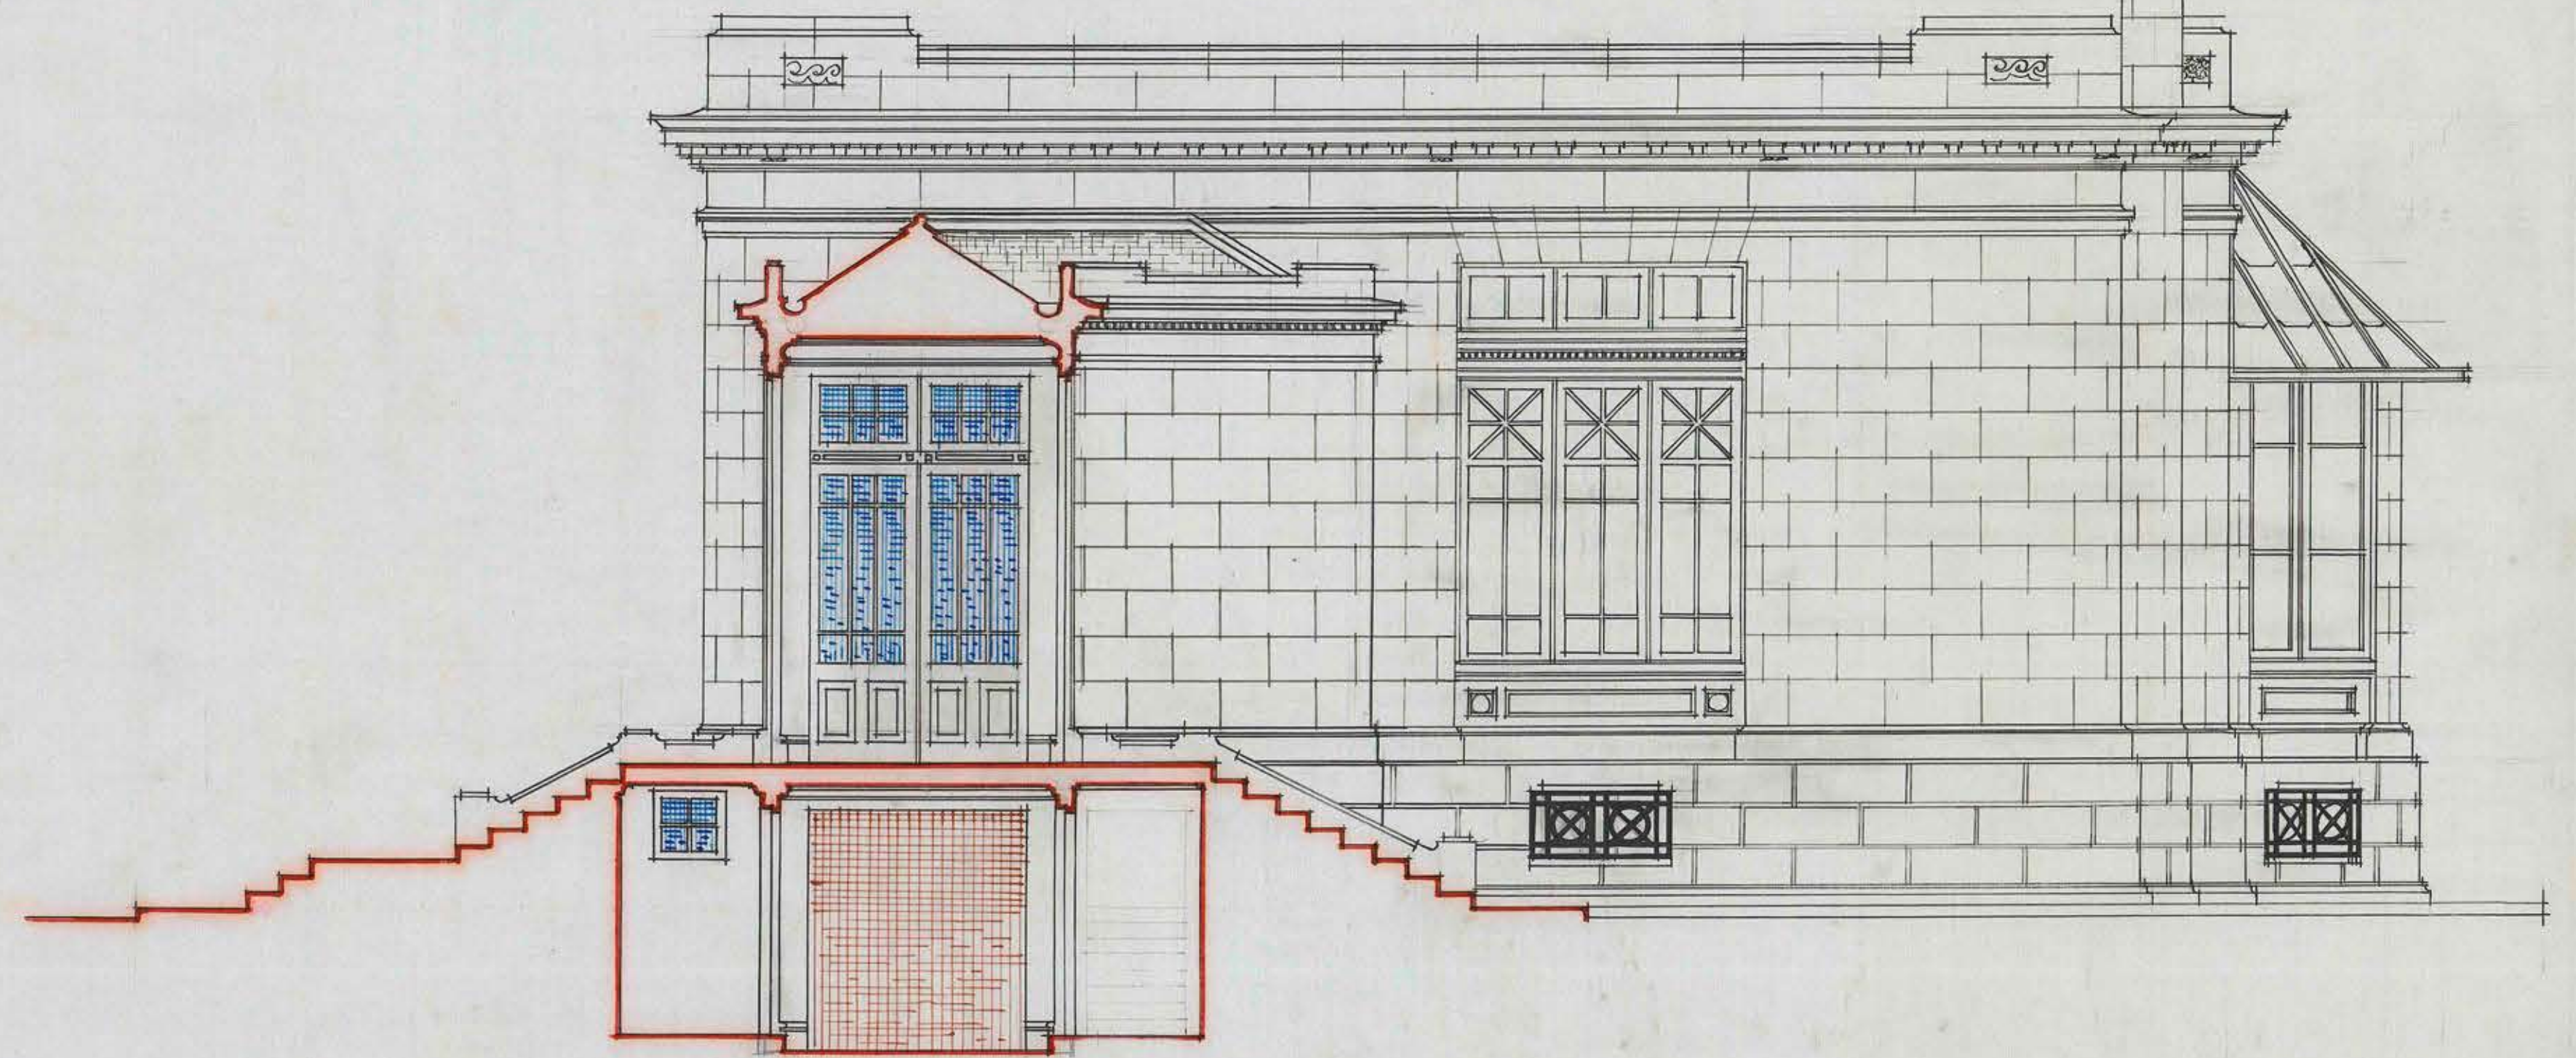

--- SECCION TRASVERSAL ---

Herman Vega

Ricardo Maun