


HOSPITAL DE SAN VICENTE DE PAUL

· NIEVA · MATERIA ·

· PABELLON DE OPERACIONES ·

V. B. *Amig*
15. VII. 21

VI. 4.

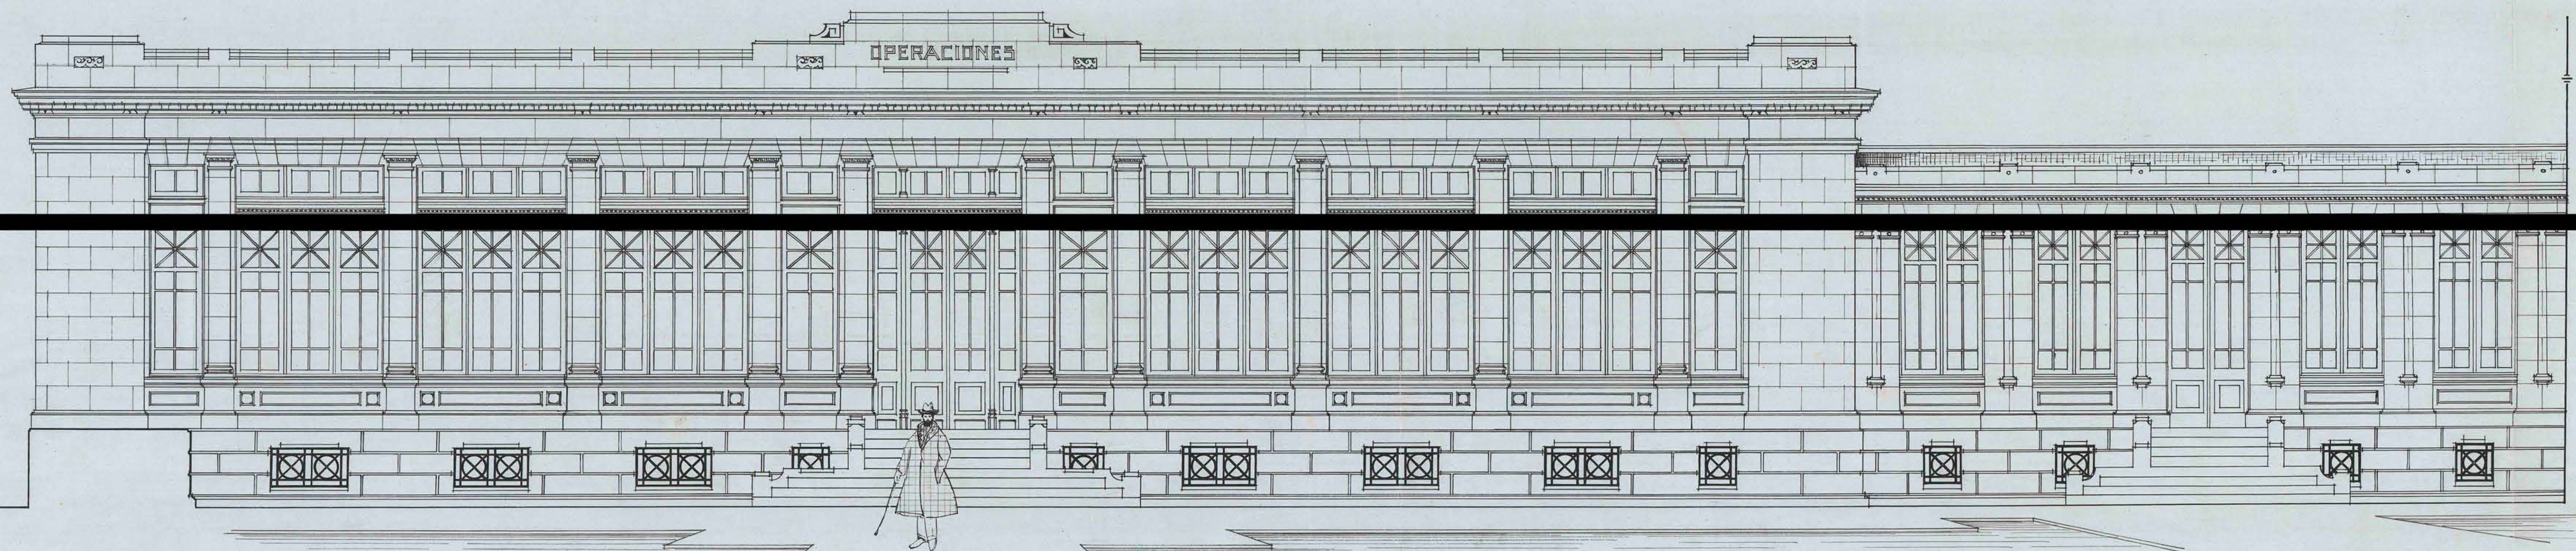

· FACHADA · PRINCIPAL ·

SESION N. 1141
Santiago, 8 de Julio de 1921
APROBADO POR EL CONSEJO
DE OBRAS PUBLICAS

C. M. M. M.

Escala = 0,02 P/A.

Manuel M. M.
4. E. *Regis*