

- HOSPITAL SAN VICENTE DE PAUL -
 - PABELLON PARA LA MATERNIDAD -
 - SECCION LONGITUDINAL -

I-5


- ESCALA 0.02 PM -

Ricardo Montt

Arq.

Oct/20/1921.

H. Segal

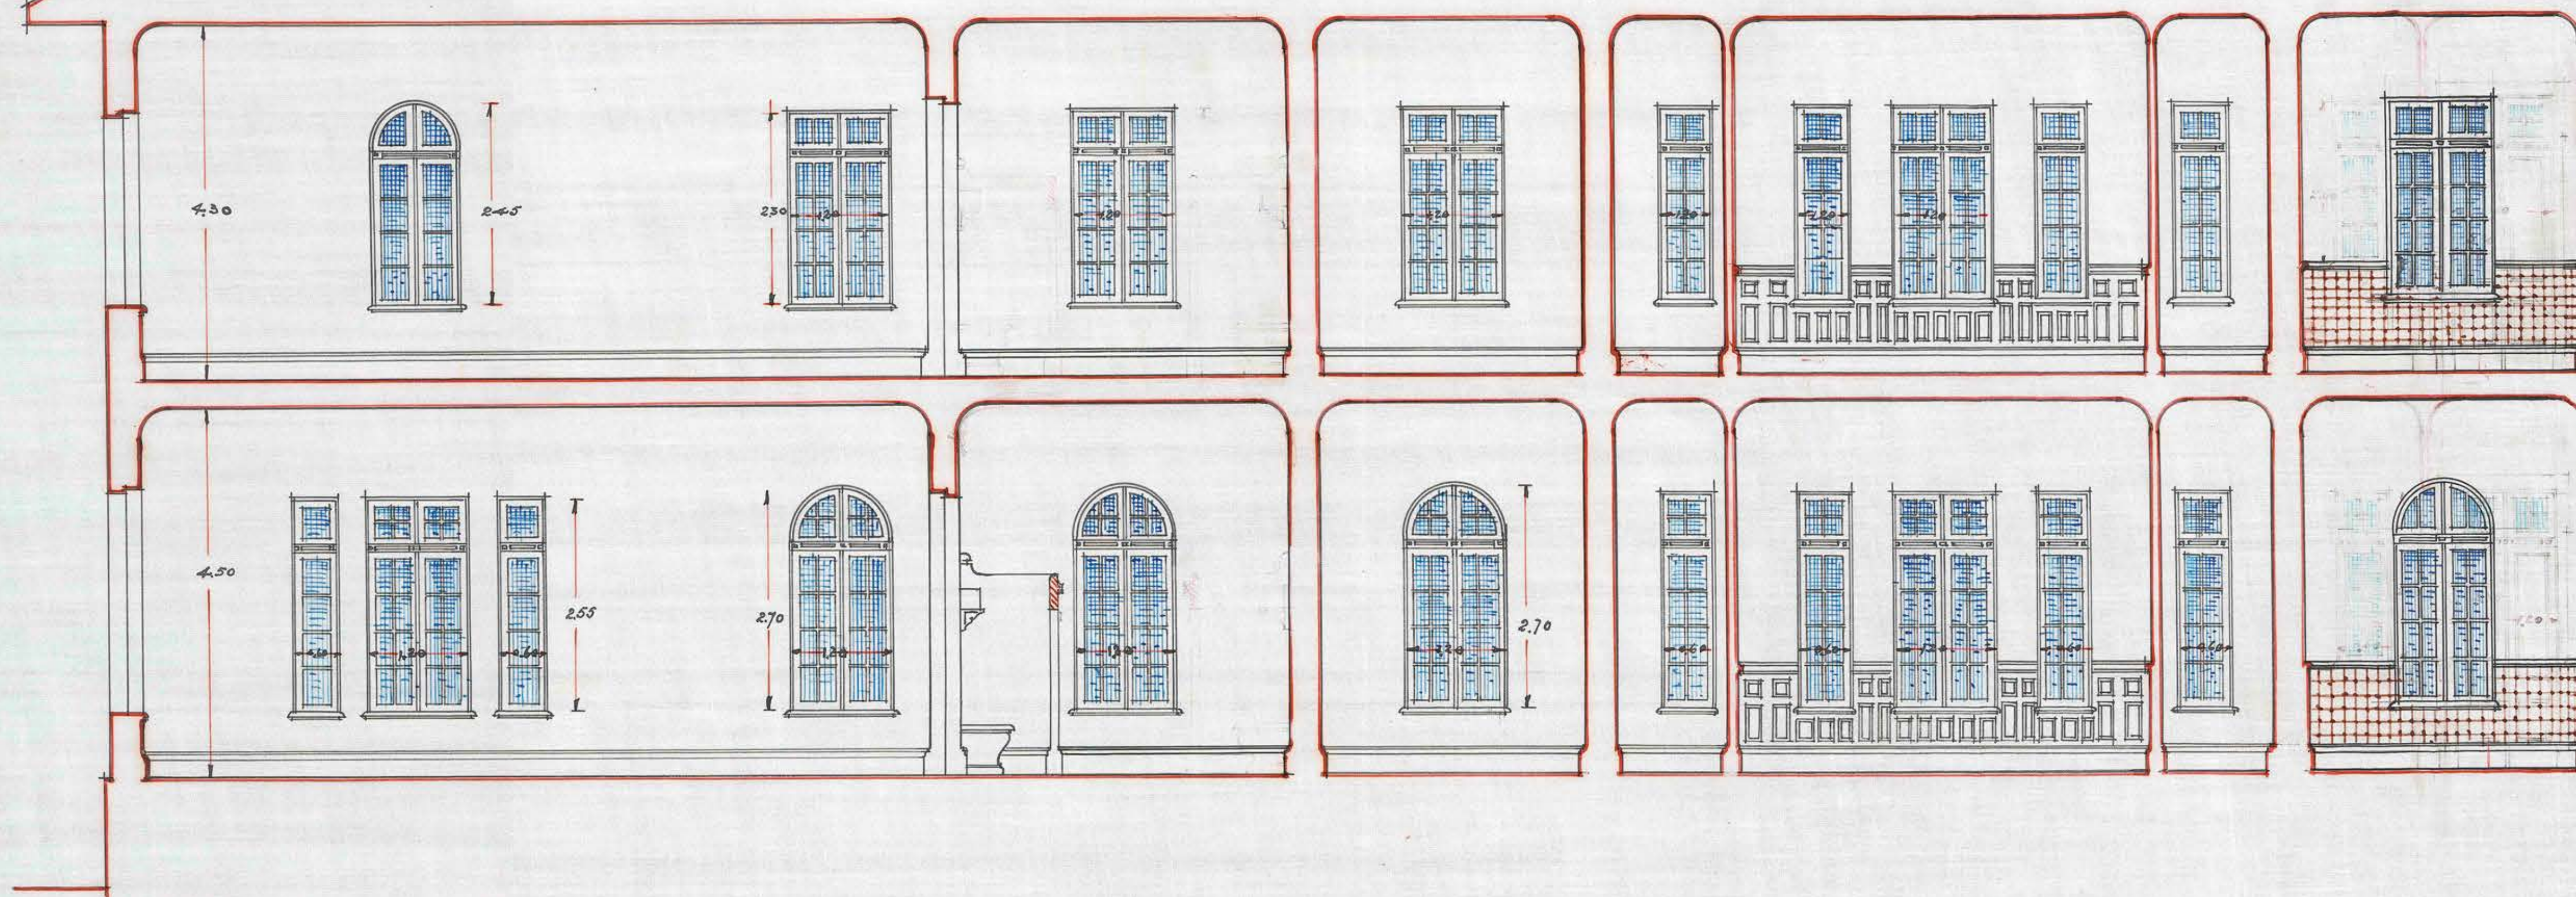

SESION N° 1155
 Santiago, 21 Octubre de 1921
 APROBADO POR EL CONSEJO
 DE OBRAS PUBLICAS

C. M. Montt

H. Segal

Ricardo Montt