


ELEVACION ORIENTE

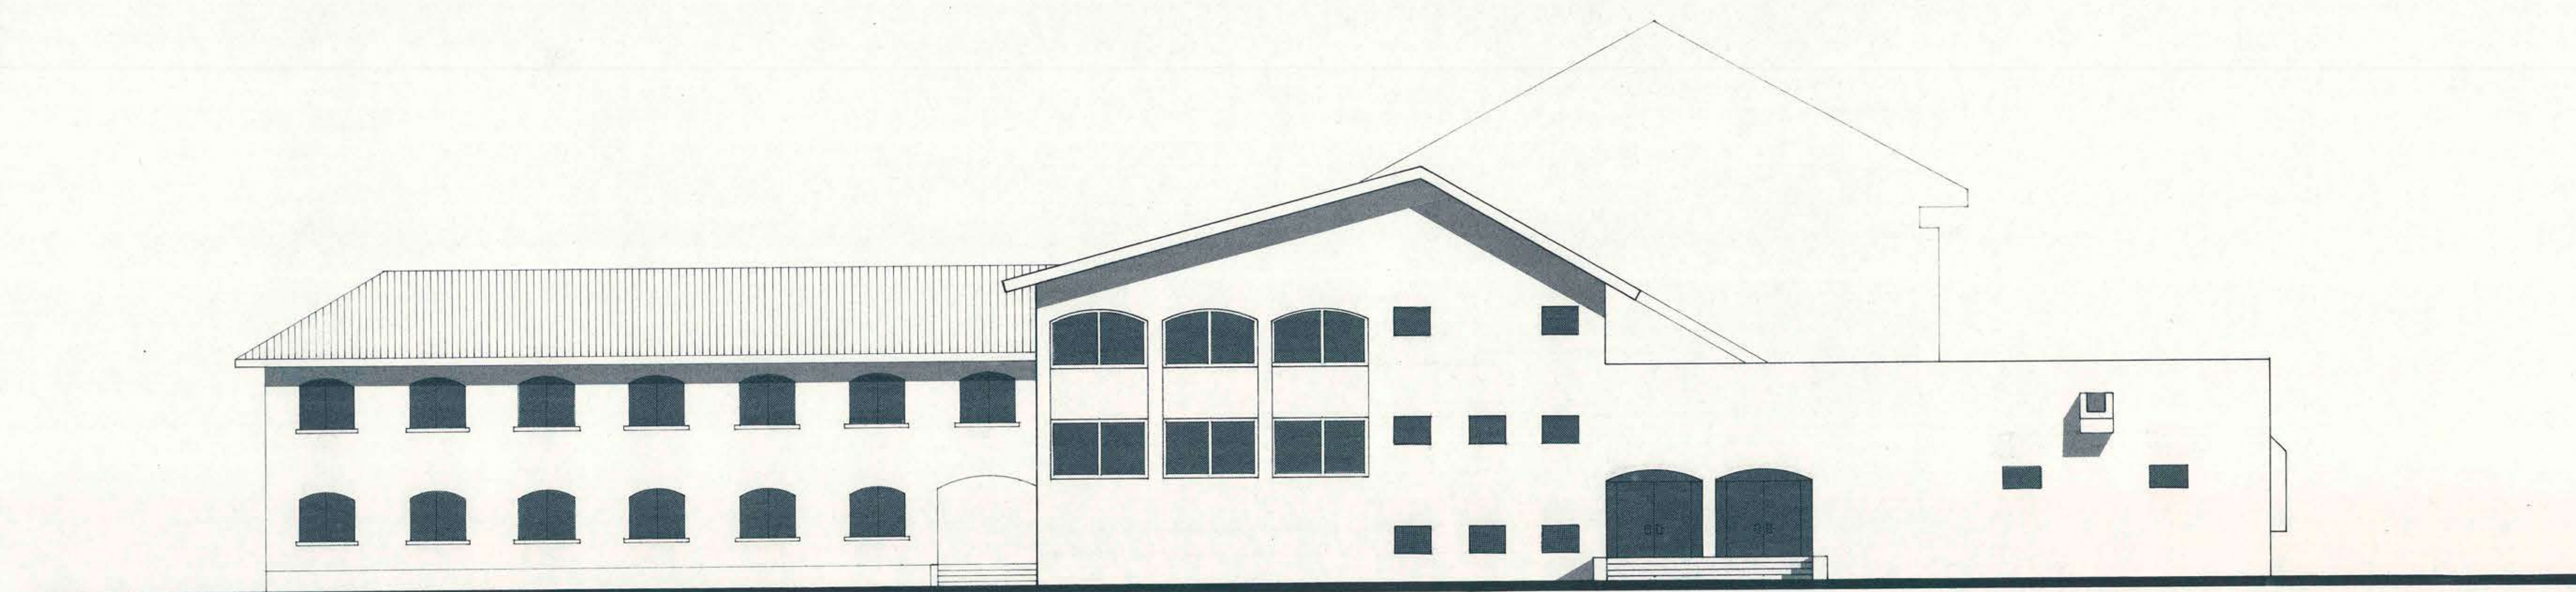

ELEVACION NORTE



| DIRECCION REGIONAL METROPOLITANA DE ARQUITECTURA |            |                                          |                         |
|--------------------------------------------------|------------|------------------------------------------|-------------------------|
| UNIDAD DE PROYECTOS                              |            |                                          |                         |
| REGION: METROPOLITANA                            | OBRA:      | EDIFICIO SERVICIOS PUBLICOS SAN BERNARDO |                         |
| PROVINCIA: MAIPO                                 | PLANO:     | ELEVACIONES ORIENTE Y NORTE              |                         |
| COMUNA: SAN BERNARDO                             | FECHA:     | DIBUJO:                                  | PROYECTO:               |
|                                                  | JULIO 1991 | ARGOTO AUGUSTO MARRID E                  | ARGOTO AUGUSTO MARRID E |
|                                                  | ESCALA:    | JEFE UNIDAD DE PROYECTOS:                | DIRECTOR REGIONAL:      |
|                                                  | 1:100      | ARGOTO AUGUSTO MARRID E                  | ARGOTO NAVIP CHAIN T    |
|                                                  |            |                                          | LAMINA N° 17 de         |