




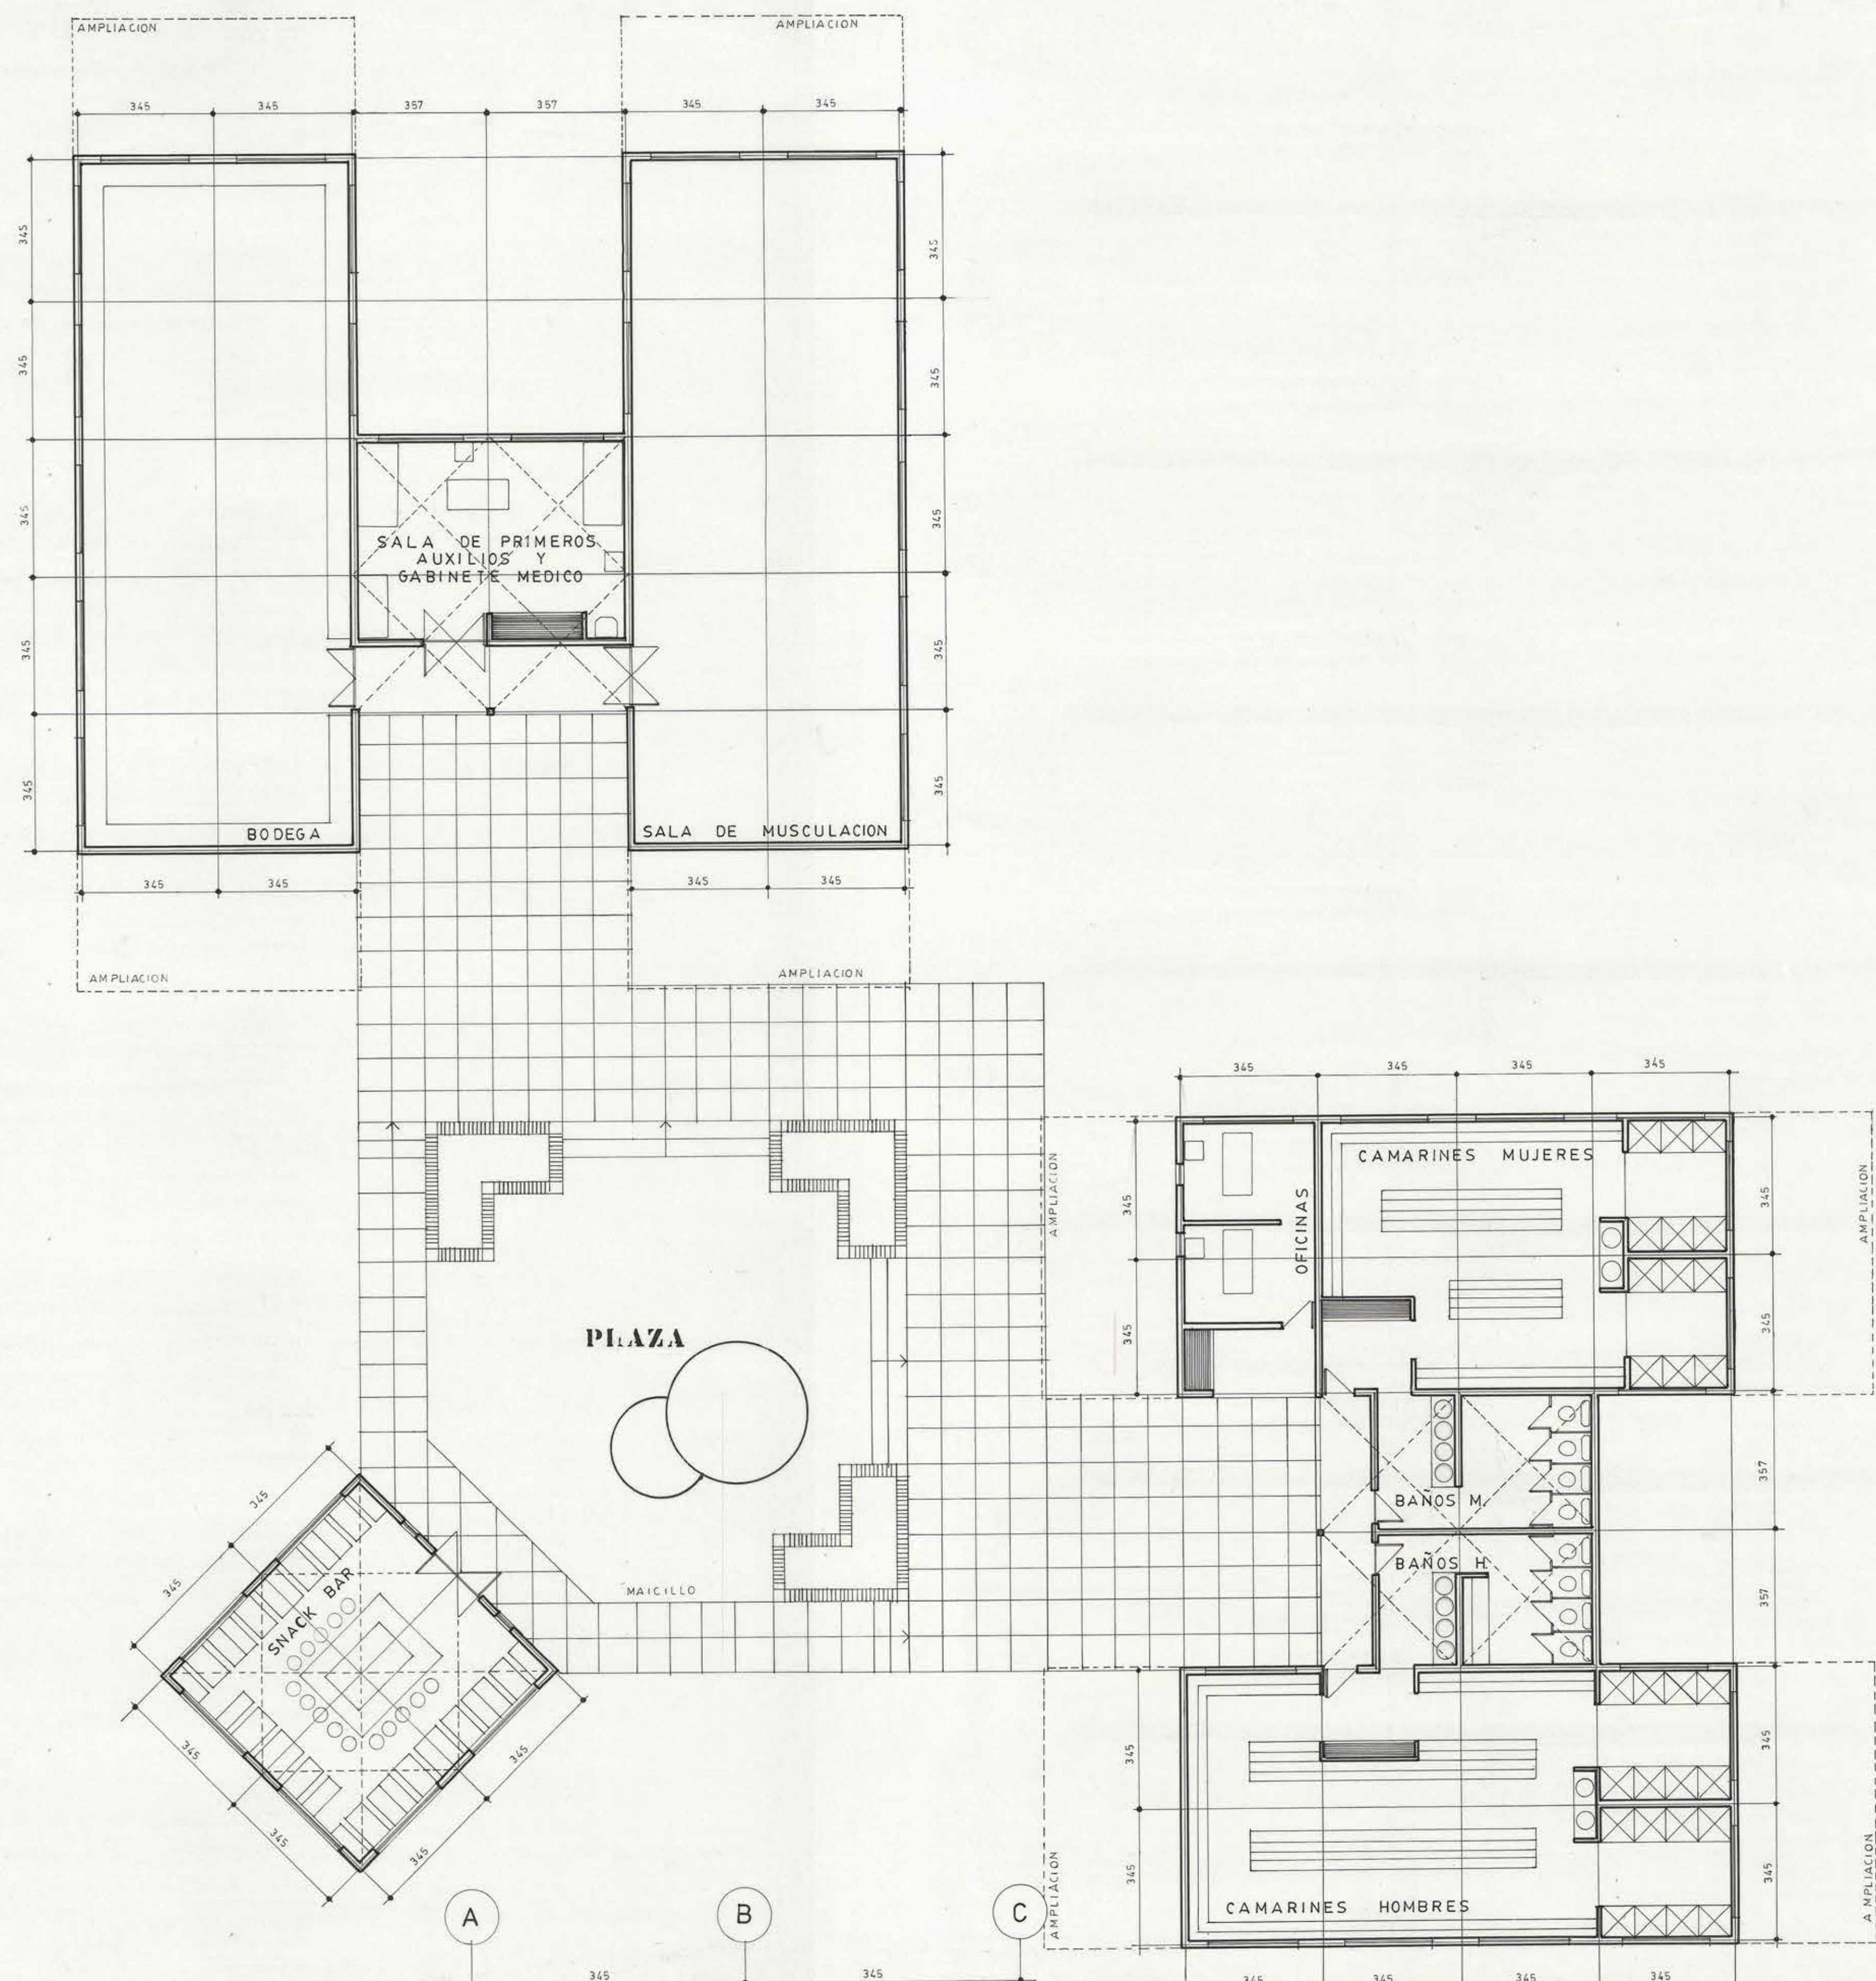

PLANTA CONJUNTO esc. 1/100

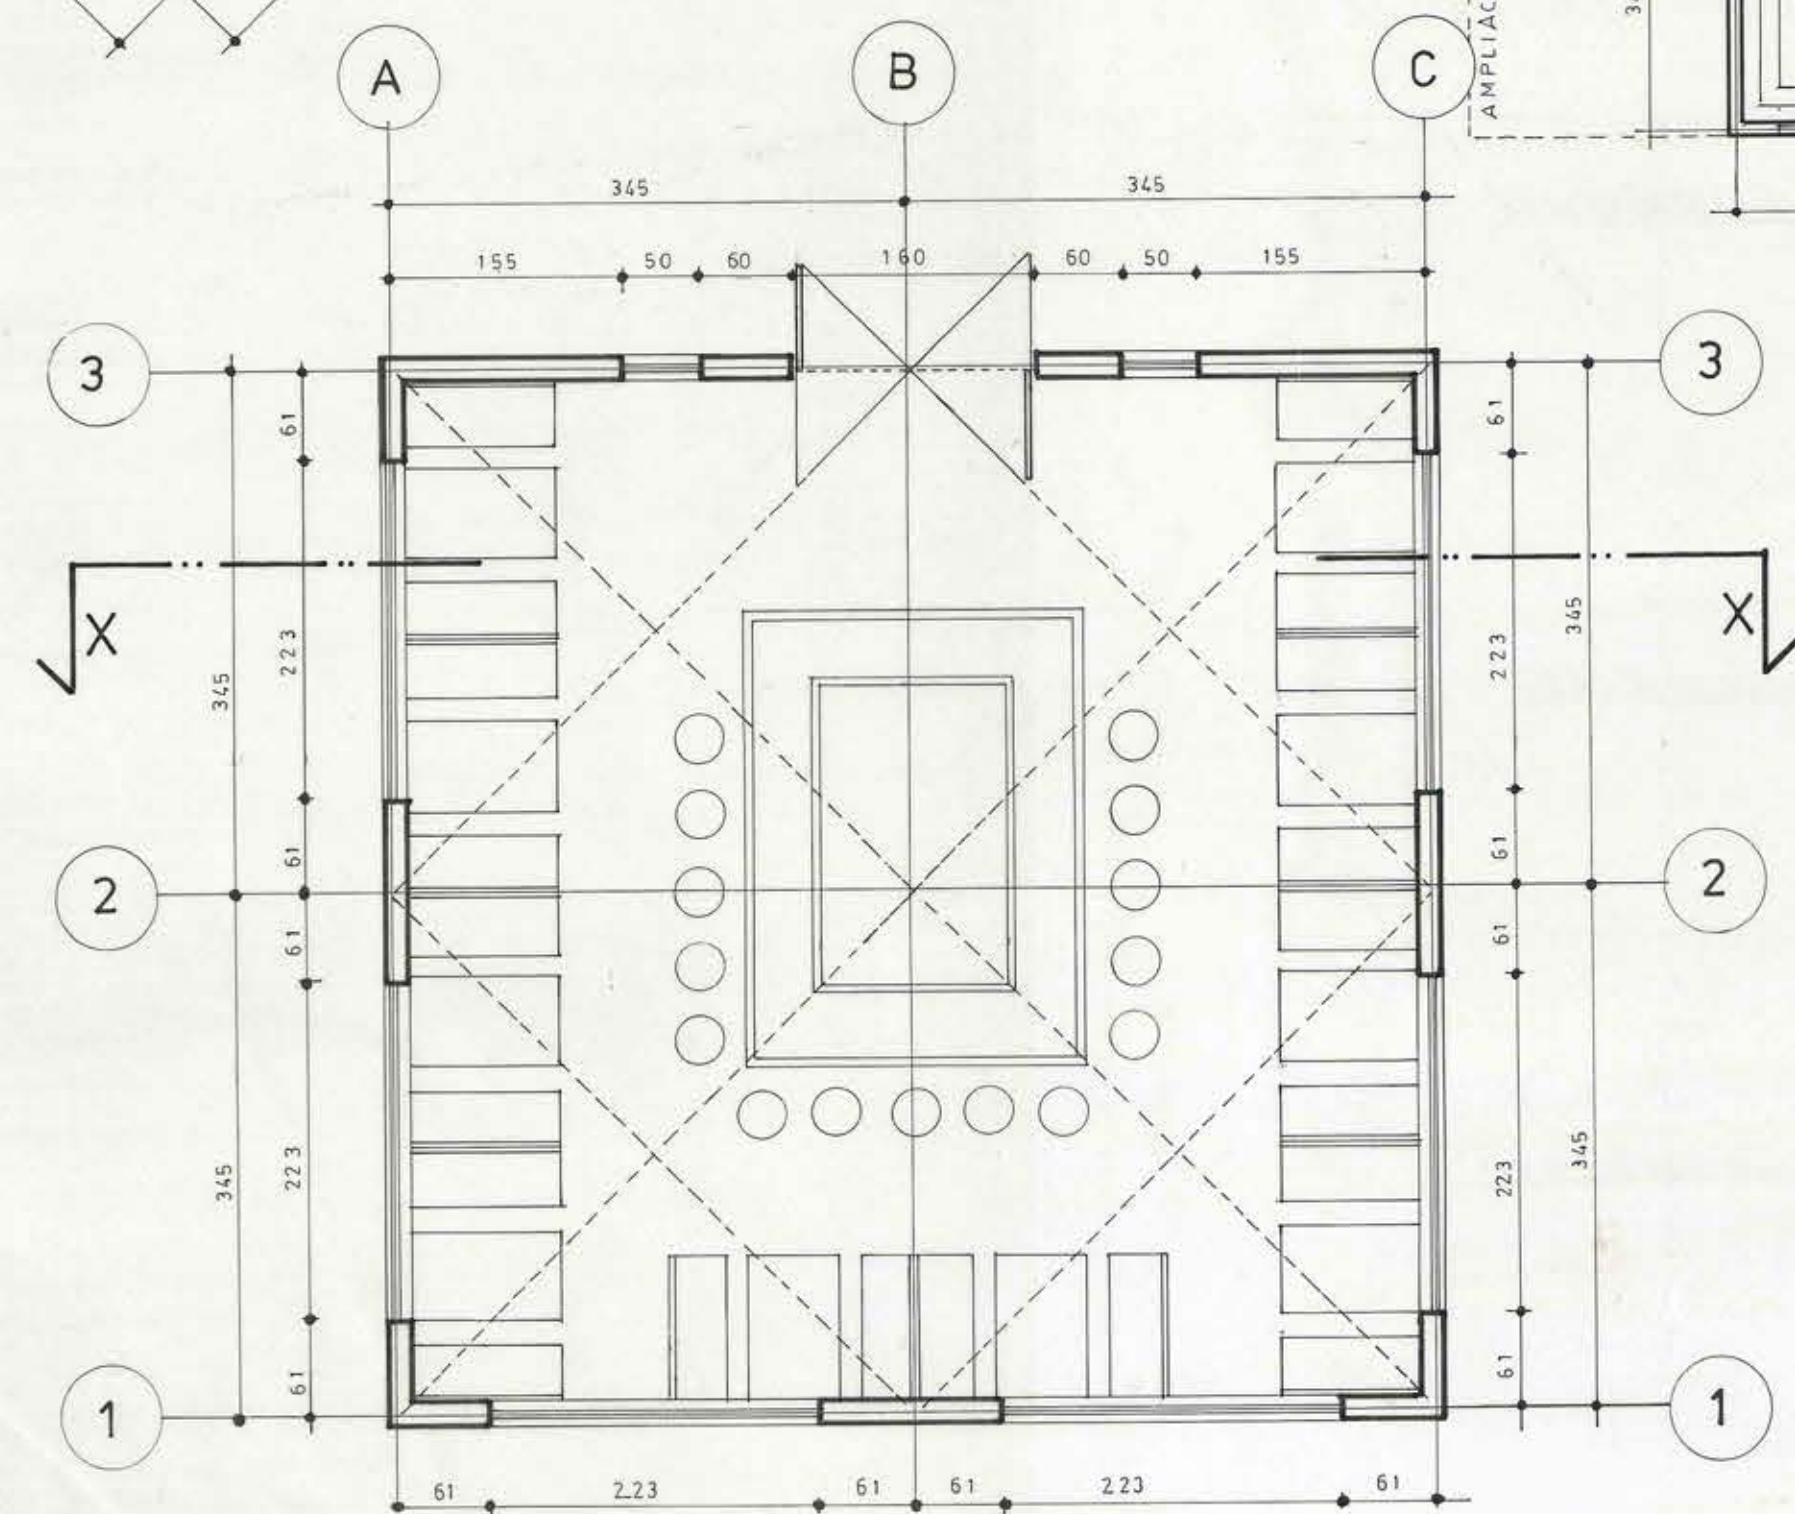

PLANTA SNACK BAR esc. 1/50

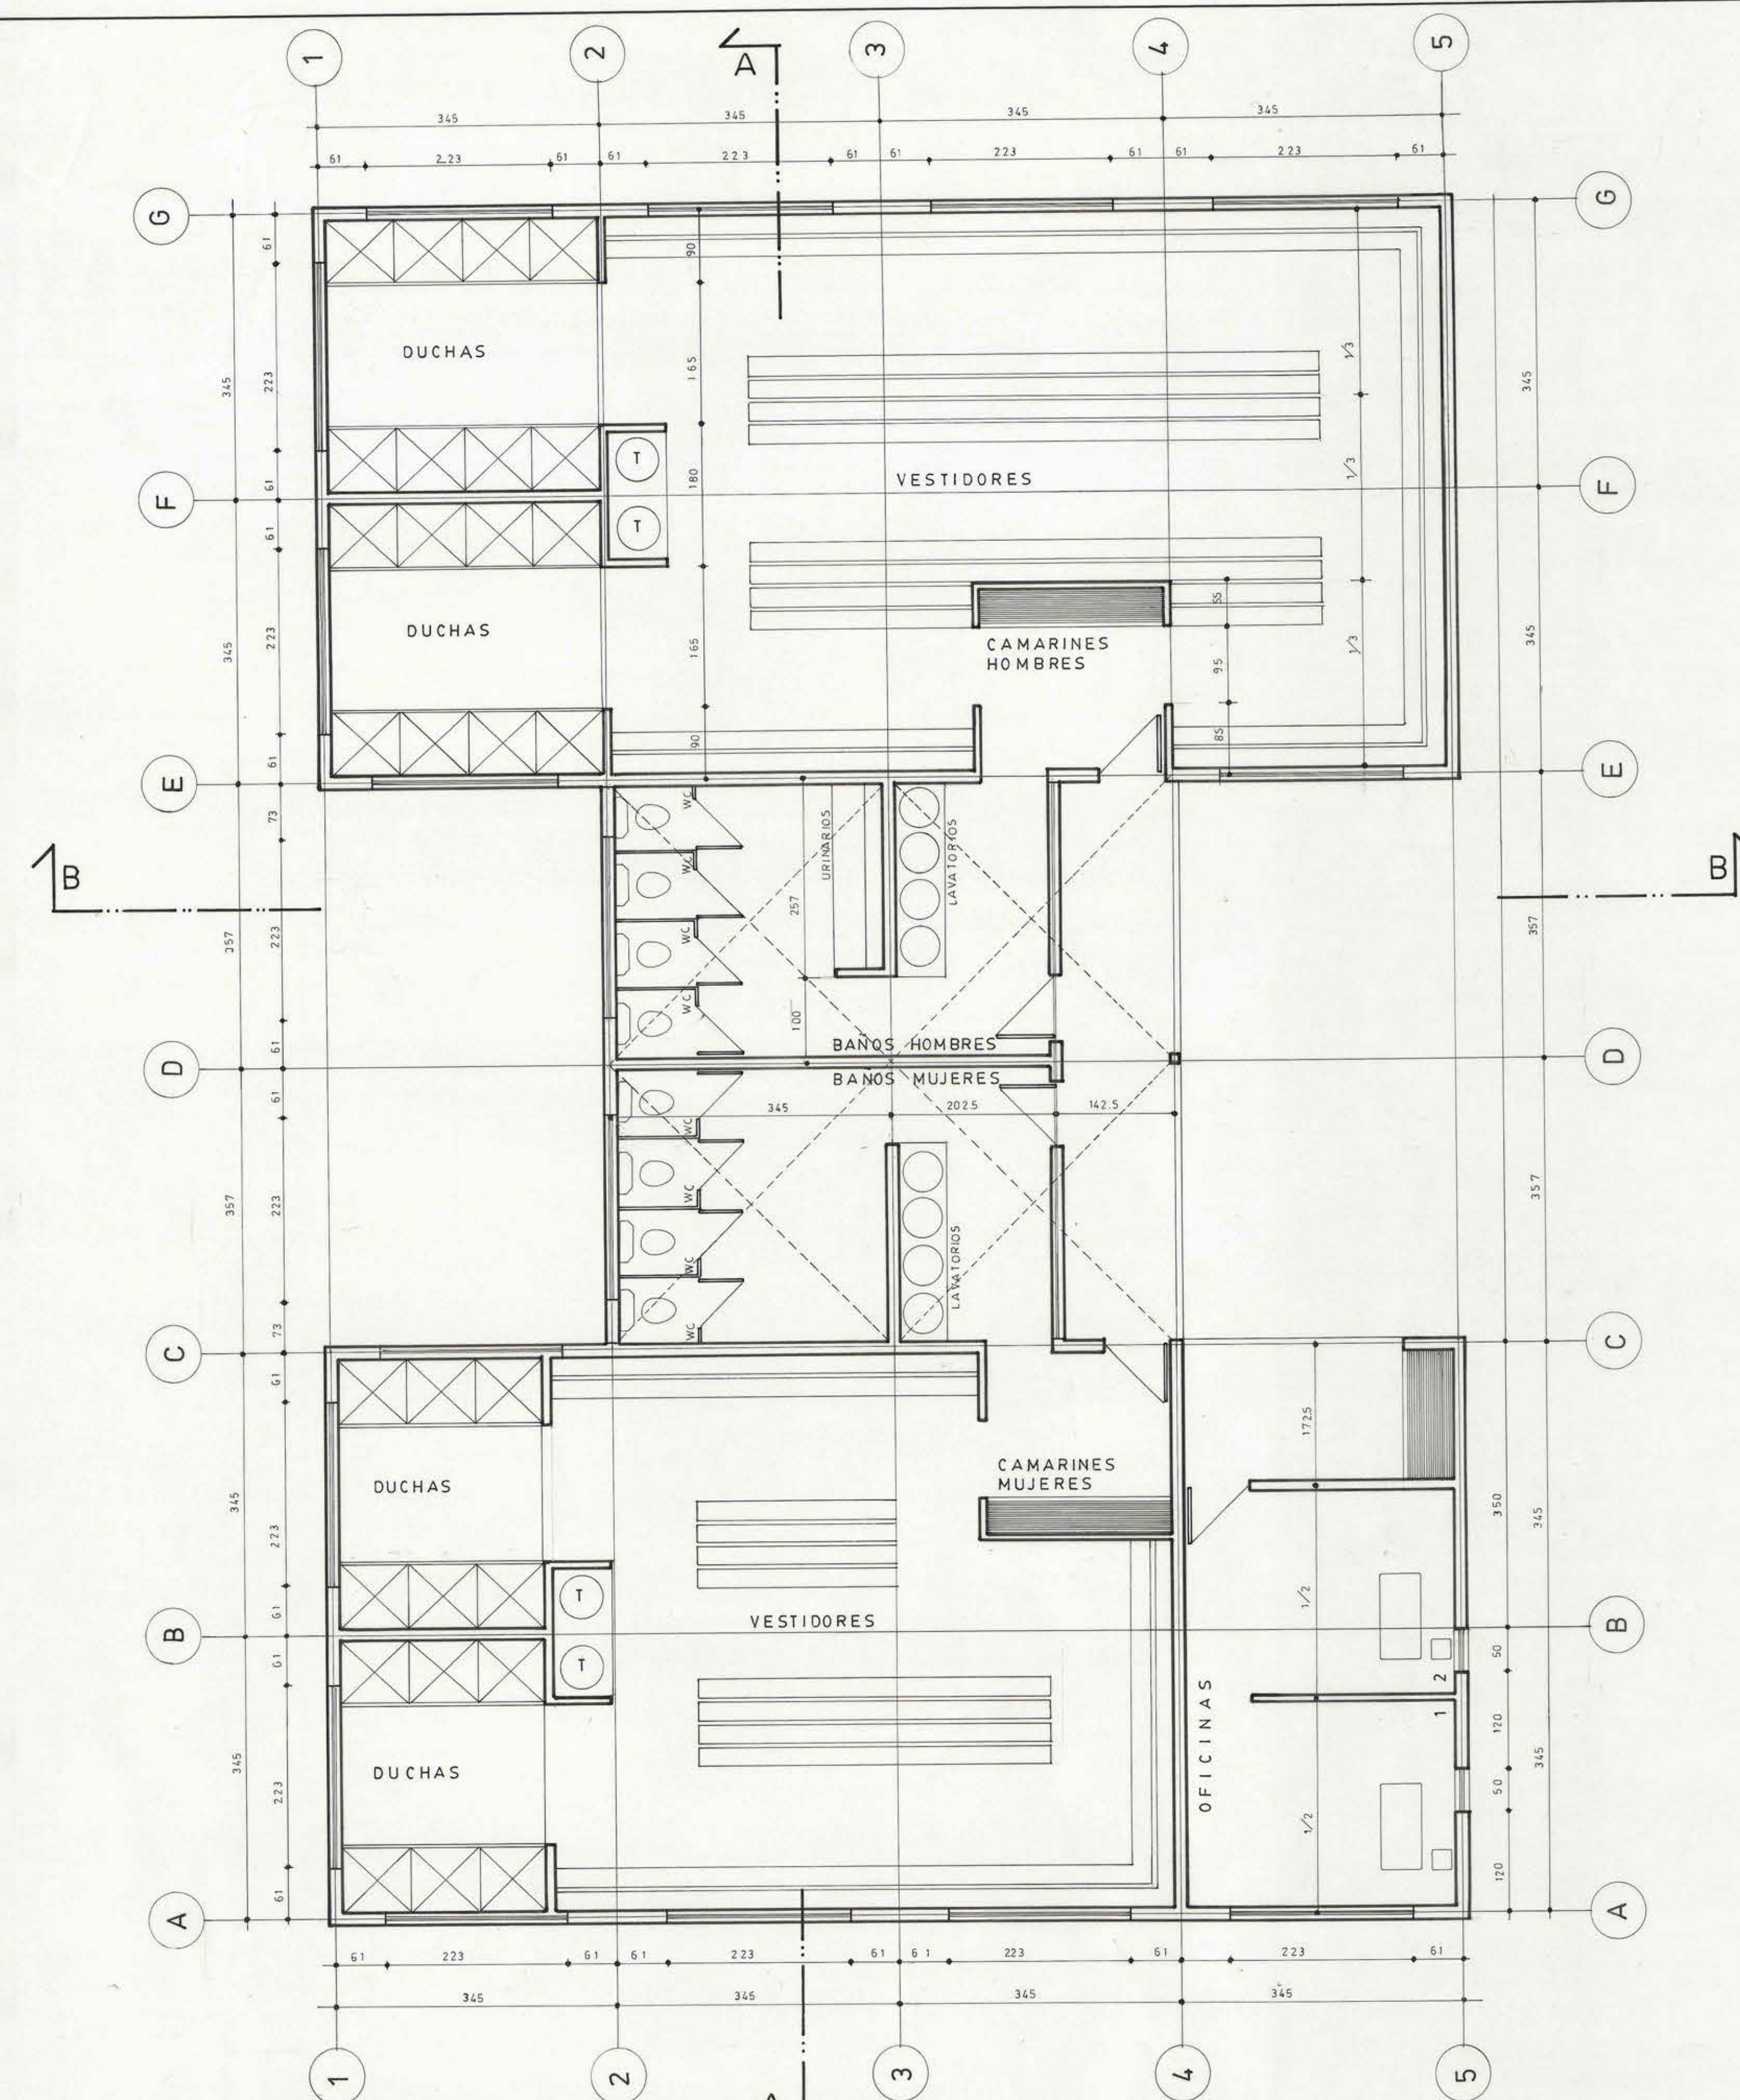

PLANTA CAMARINES esc. 1/50

MOP

OBRA	CAMARINES Y OBRAS COMPLEMENTARIAS EN PISTA ATLETICA ESTADIO NACIONAL

EMPRESA CONSTRUCTORA:

REPRESENTANTE	EMPRESA	JOSE M. OVALLE
DESARROLLO PROYECTO	ARQUITECTO	BENJAMIN OVALLE A
		HERNAN ARRIAGADA C.