



NOTAS : (SALVO INDICACION ESPECIAL)

1. TODAS LAS UNIONES SERAN SOLDADAS CON CORDON CONTINUO, SALVO INDICACION ESPECIAL, Y PENETRACION COMPLETA. LA DIMENSION NOMINAL DE ESTAS SOLDADURAS SERA IGUAL AL ESPESOR MINIMO DE LAS PLANCHAS A UNIR.
2. LOS EMPALMES DE ELEMENTOS SE EJECUTARAN CON SOLDADURAS DE TOPE Y SE AGREGARAN ADEMAS PIEZAS DE TRASLAPDO SOLDADAS QUE TRASMITAN LOS ESFUERZOS POR CIZALLE.
3. ACERO A37 - 24 ES
4. LAS ESTRUCTURAS METALICAS SERAN LIMPIADAS CON ESCOBILLA METALICA Y LLEVARAN DOS MANOS DE PINTURA ANTICORROSIVA DE TIPO ASIMET 2 O SIMILAR

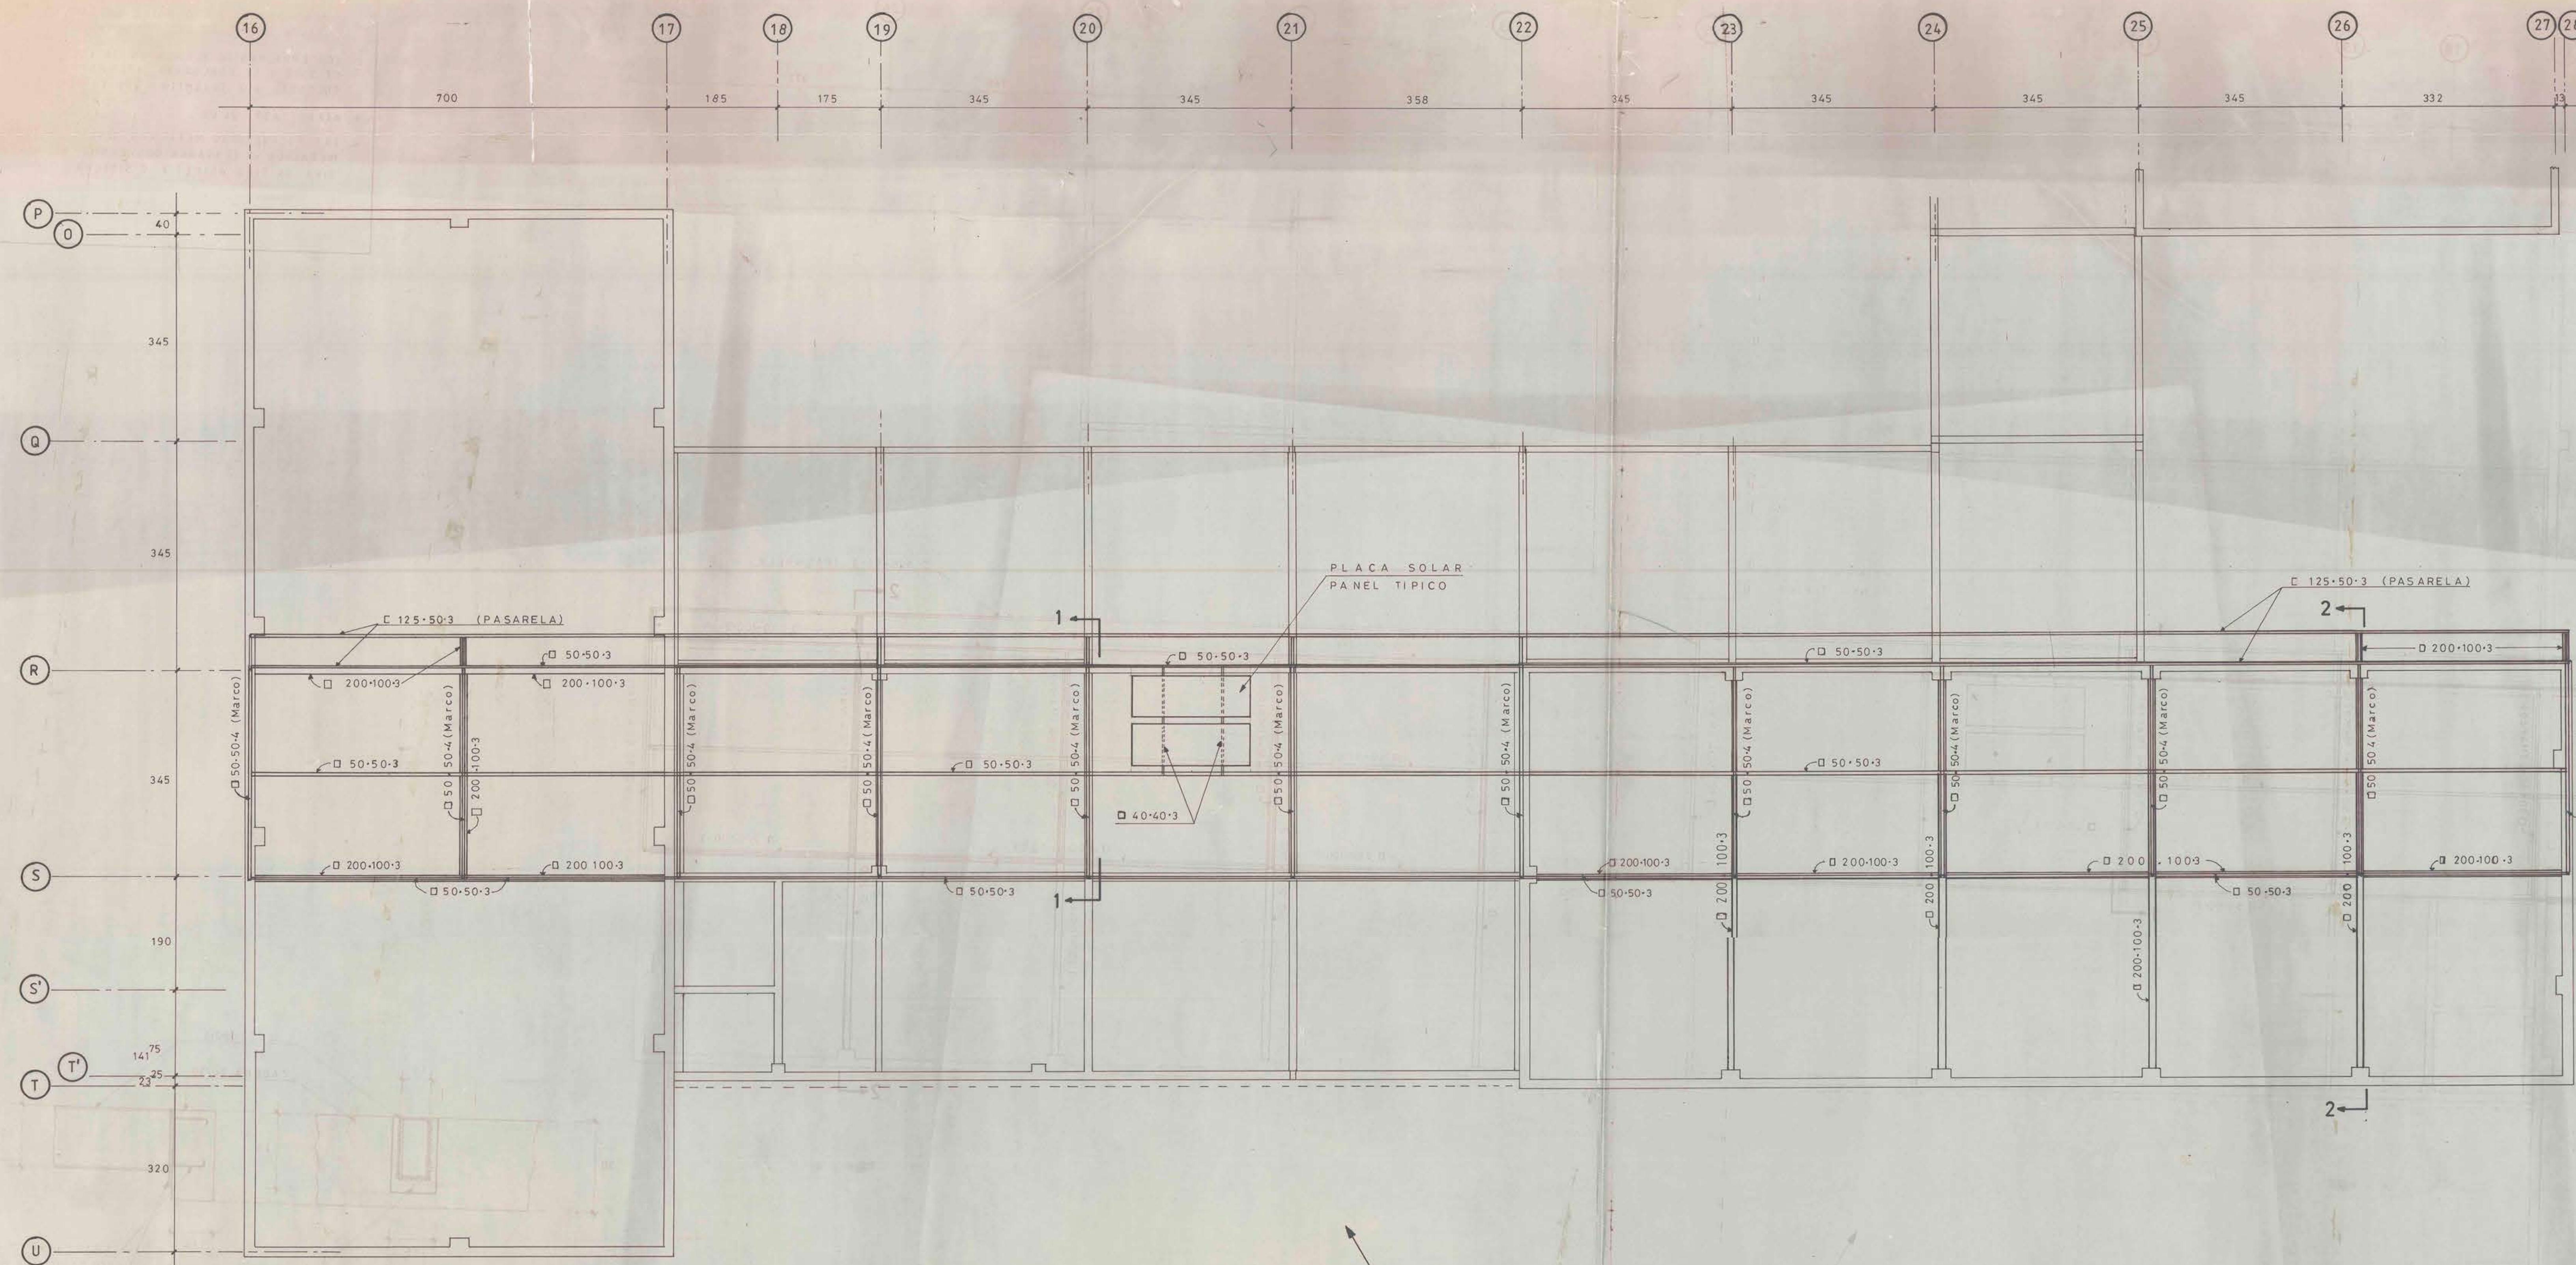


PLANTA

ESC. 1:50

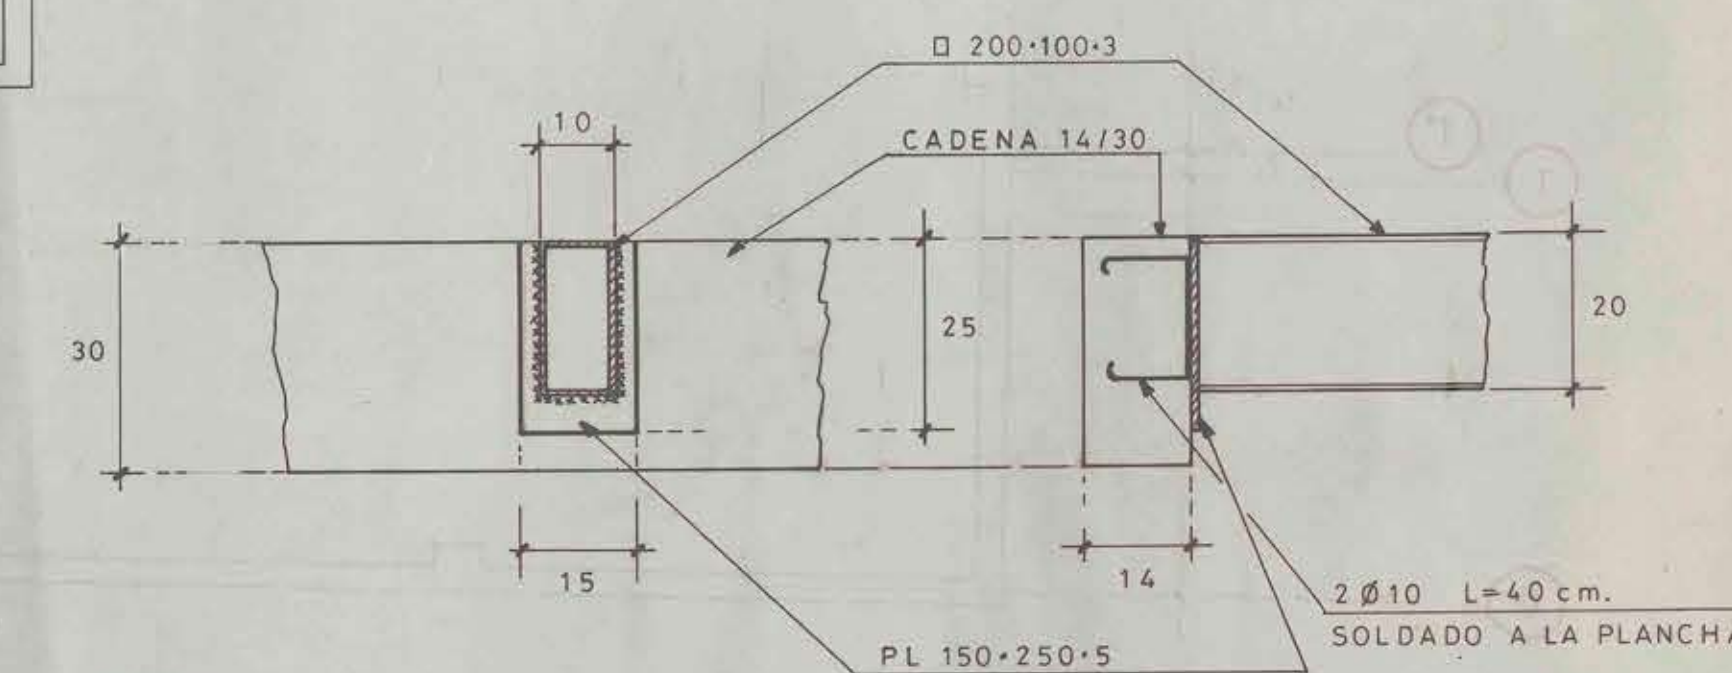


DET. B

1:10

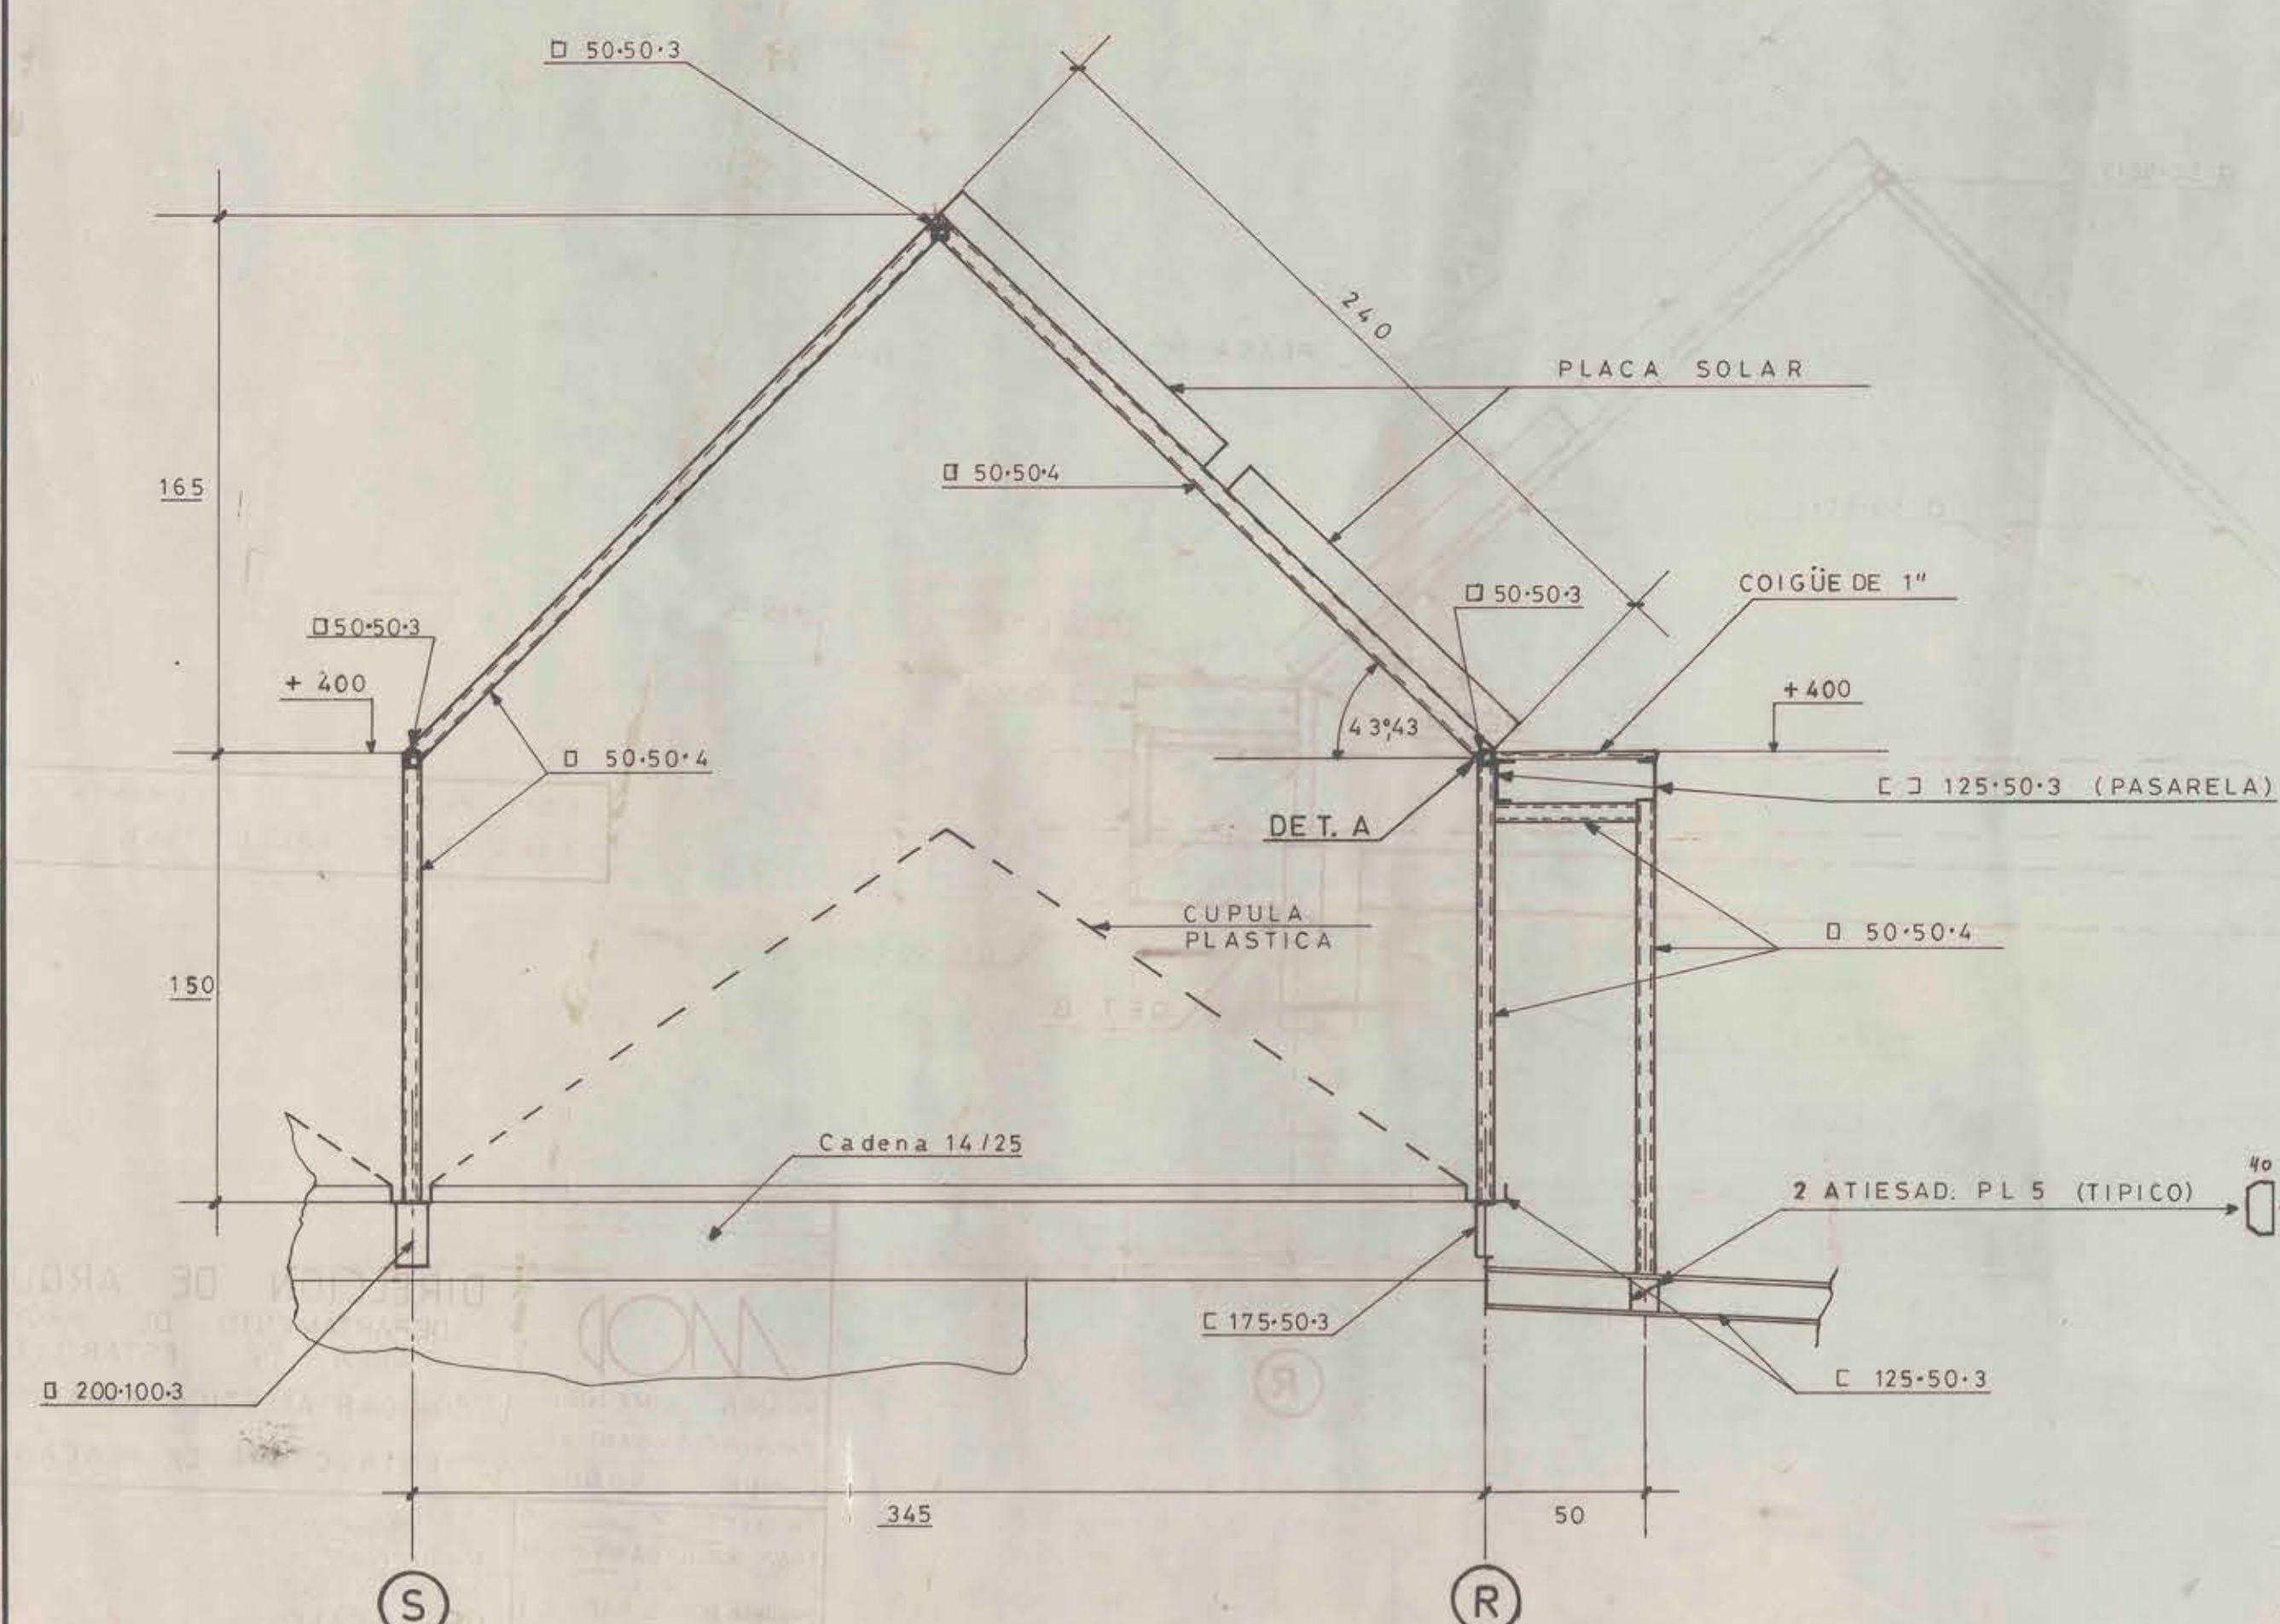

DET. A

1:2,5

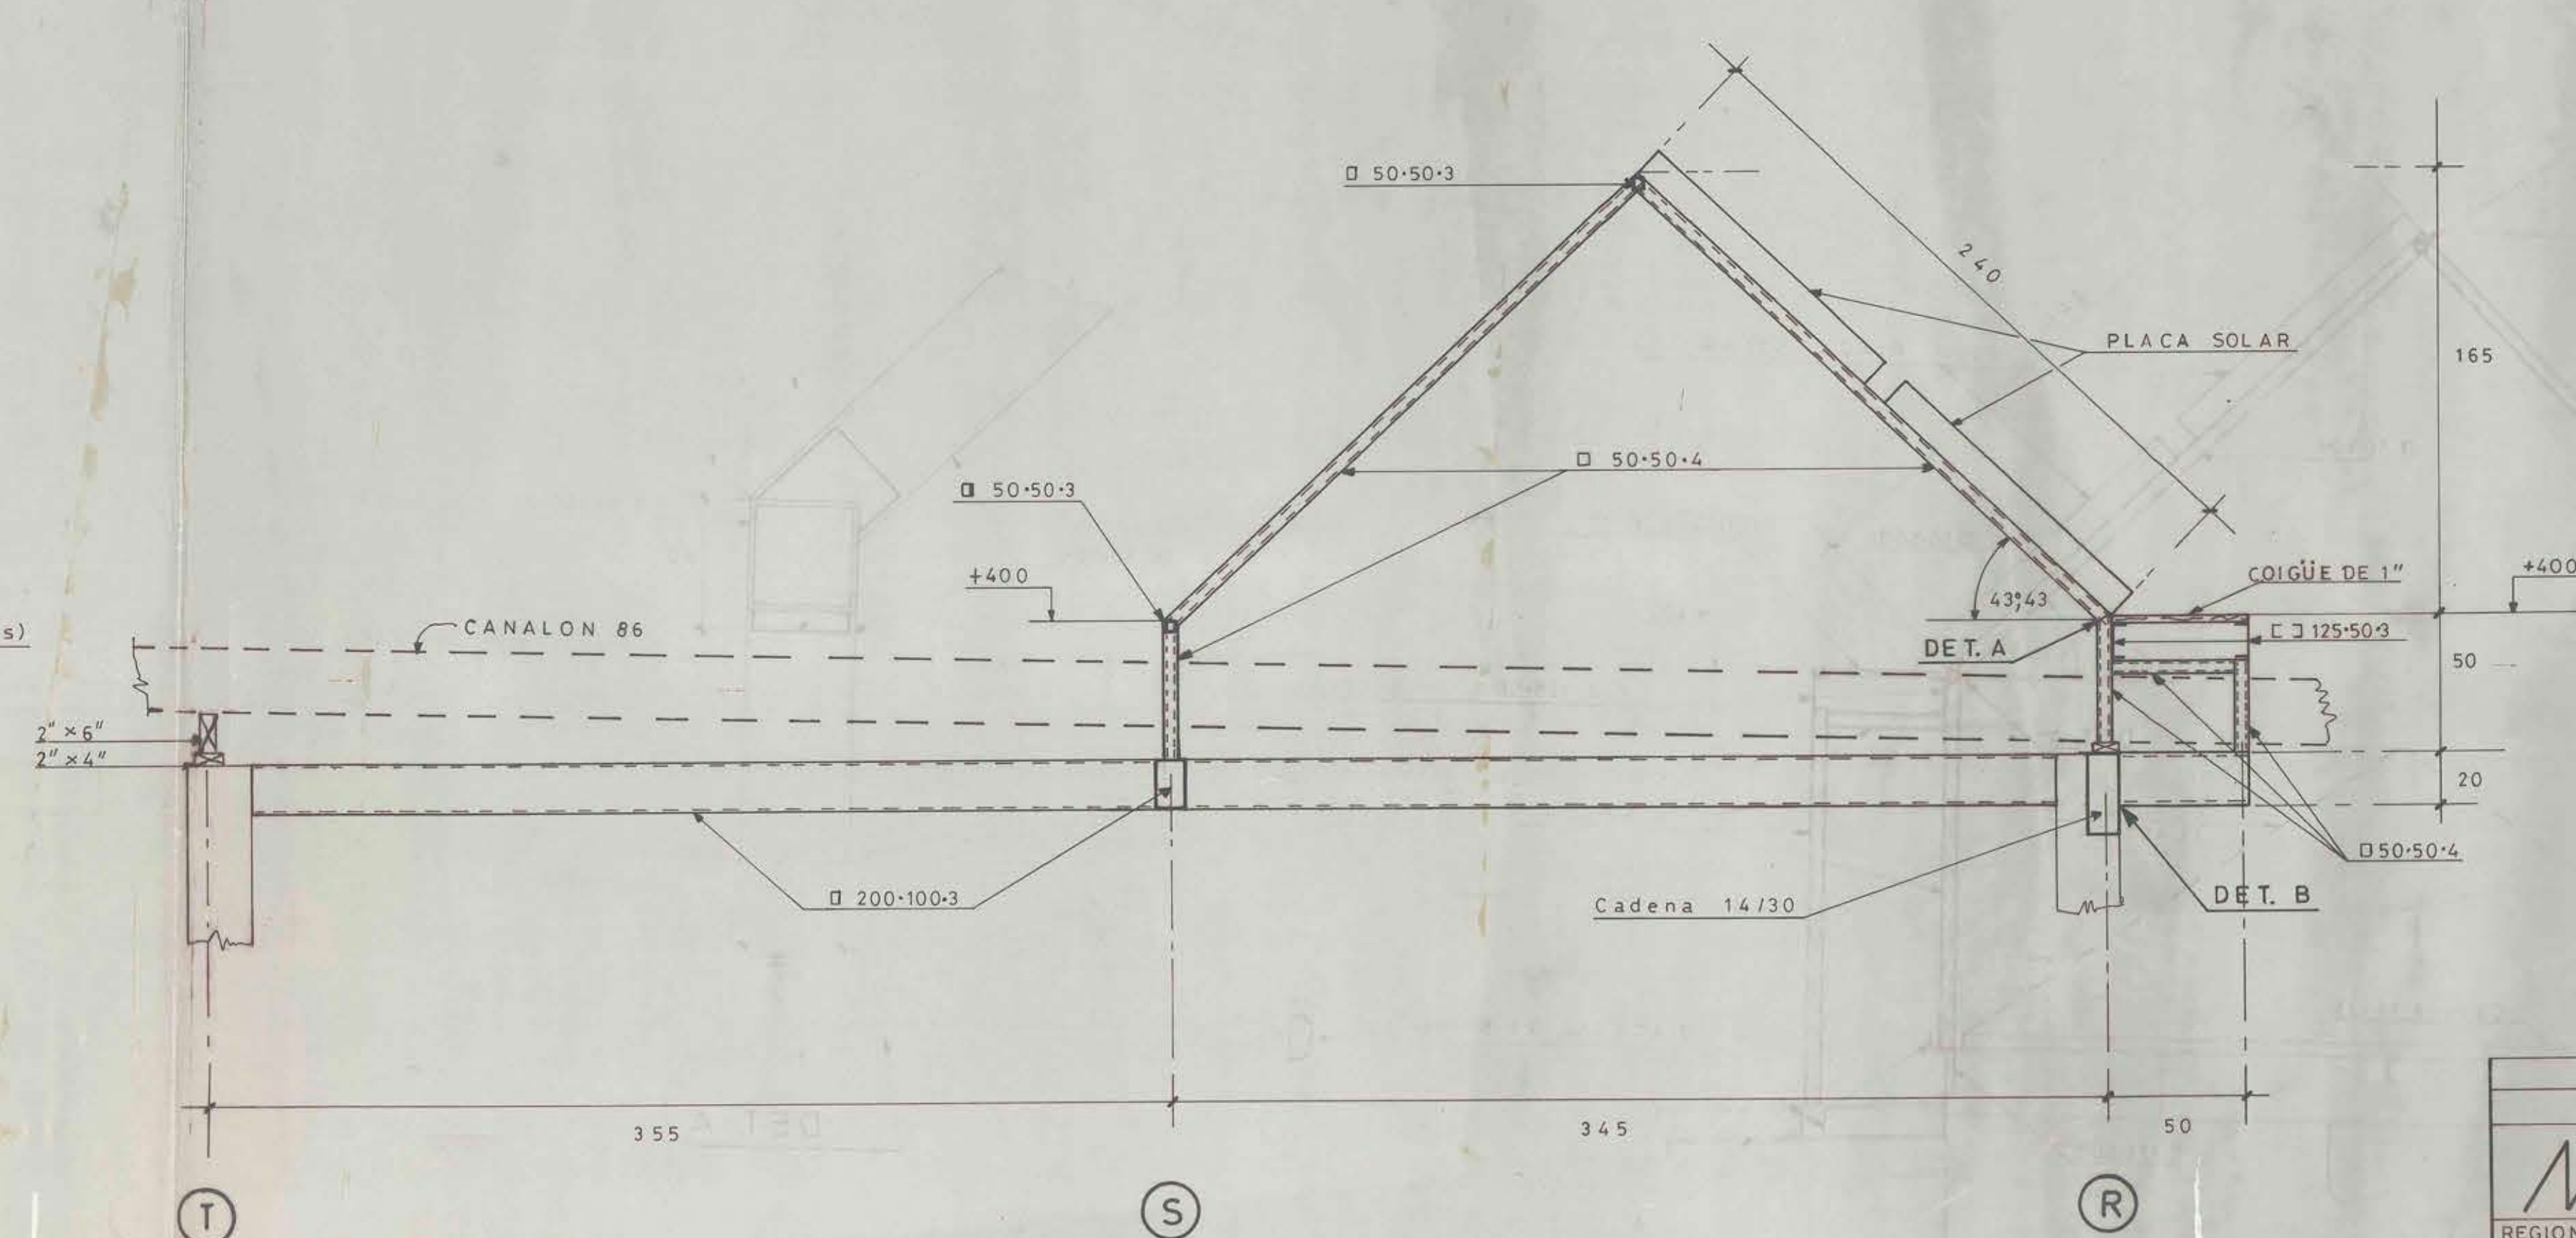

DET. B

ESTE PLANO SE COMPLEMENTA CON PLANO 3 de 4 DE OCTUBRE DE 1983.

|   |  |   |
|---|--|---|
| <b>MOD</b><br>REGION : METROP.<br>PROVINCIA : SANTIAGO<br>COMUNA : NUBIA<br>PROYECTO : <i>[Signature]</i><br>Ing. RAUL BARRIOS M.<br>Ing. J. J. BARRIOS G.<br>JEFE DEPTO. PROYECTOS<br>Arqto. MIGUEL ROJAS<br>V. B. DIRECTOR<br>Arqto. EDWIN WEIL W.<br>ESCALA 1:50 |  | DIRECCION DE ARQUITECTURA<br>DEPARTAMENTO DE PROYECTOS<br>AREA DE ESTABILIDAD<br>Obra : HOGAR ATLETICO ESTADIO NACIONAL<br>Plano : ESTRUCTURA DE PLACAS SOLARES<br>DIBUJO : <i>[Signature]</i><br>H. FRANZANI M.<br>LAMINA CLAVE : 1 de 1<br>FECHA : FORMATO 09-1-83<br>M.O.S. DIRECCION DE ARQUITECTURA<br>02.12.83<br>ARCHIVO TECNICO |
|---|--|---|