



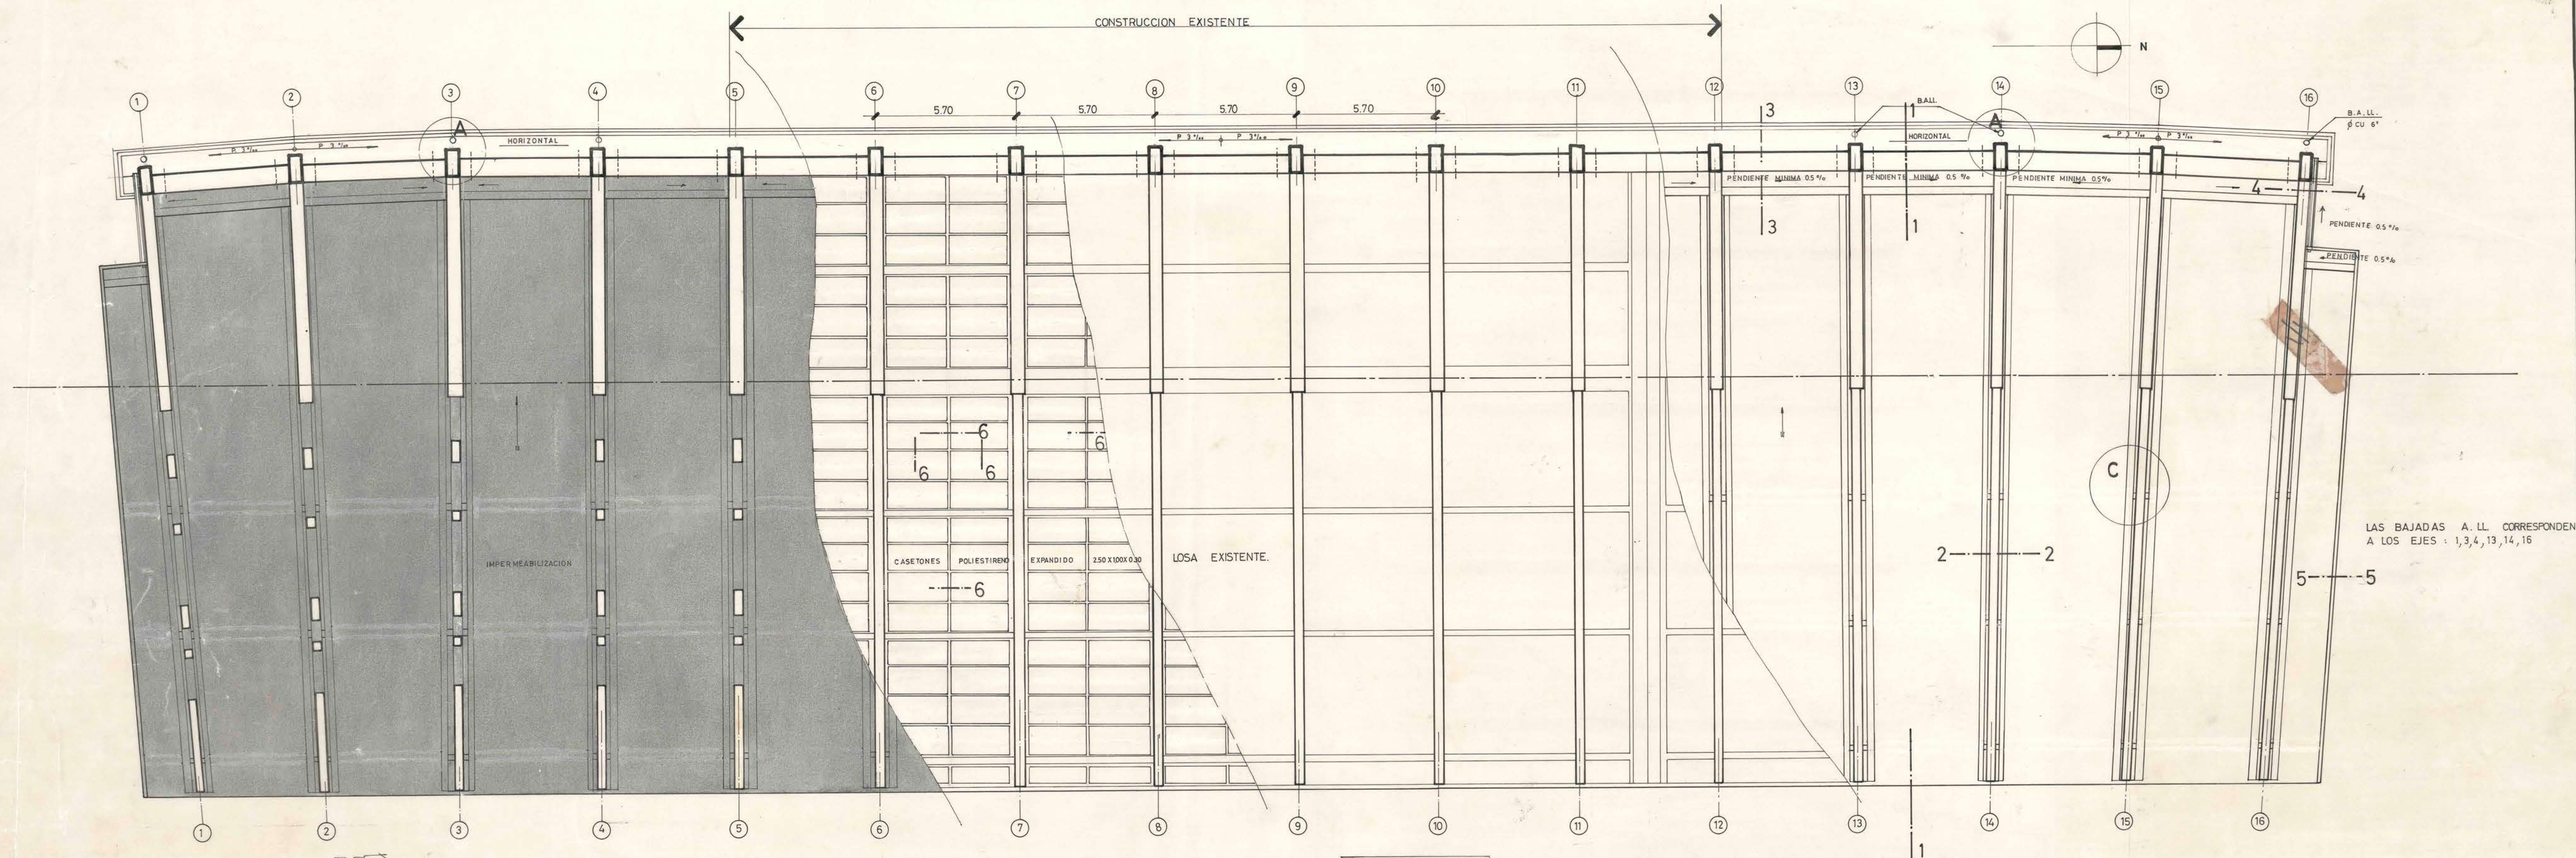

LAS BAJADAS A. LL. CORRESPONDEN A LOS EJES : 1,3,4,13,14,16

PLANTA GENERAL
ESC 1:100

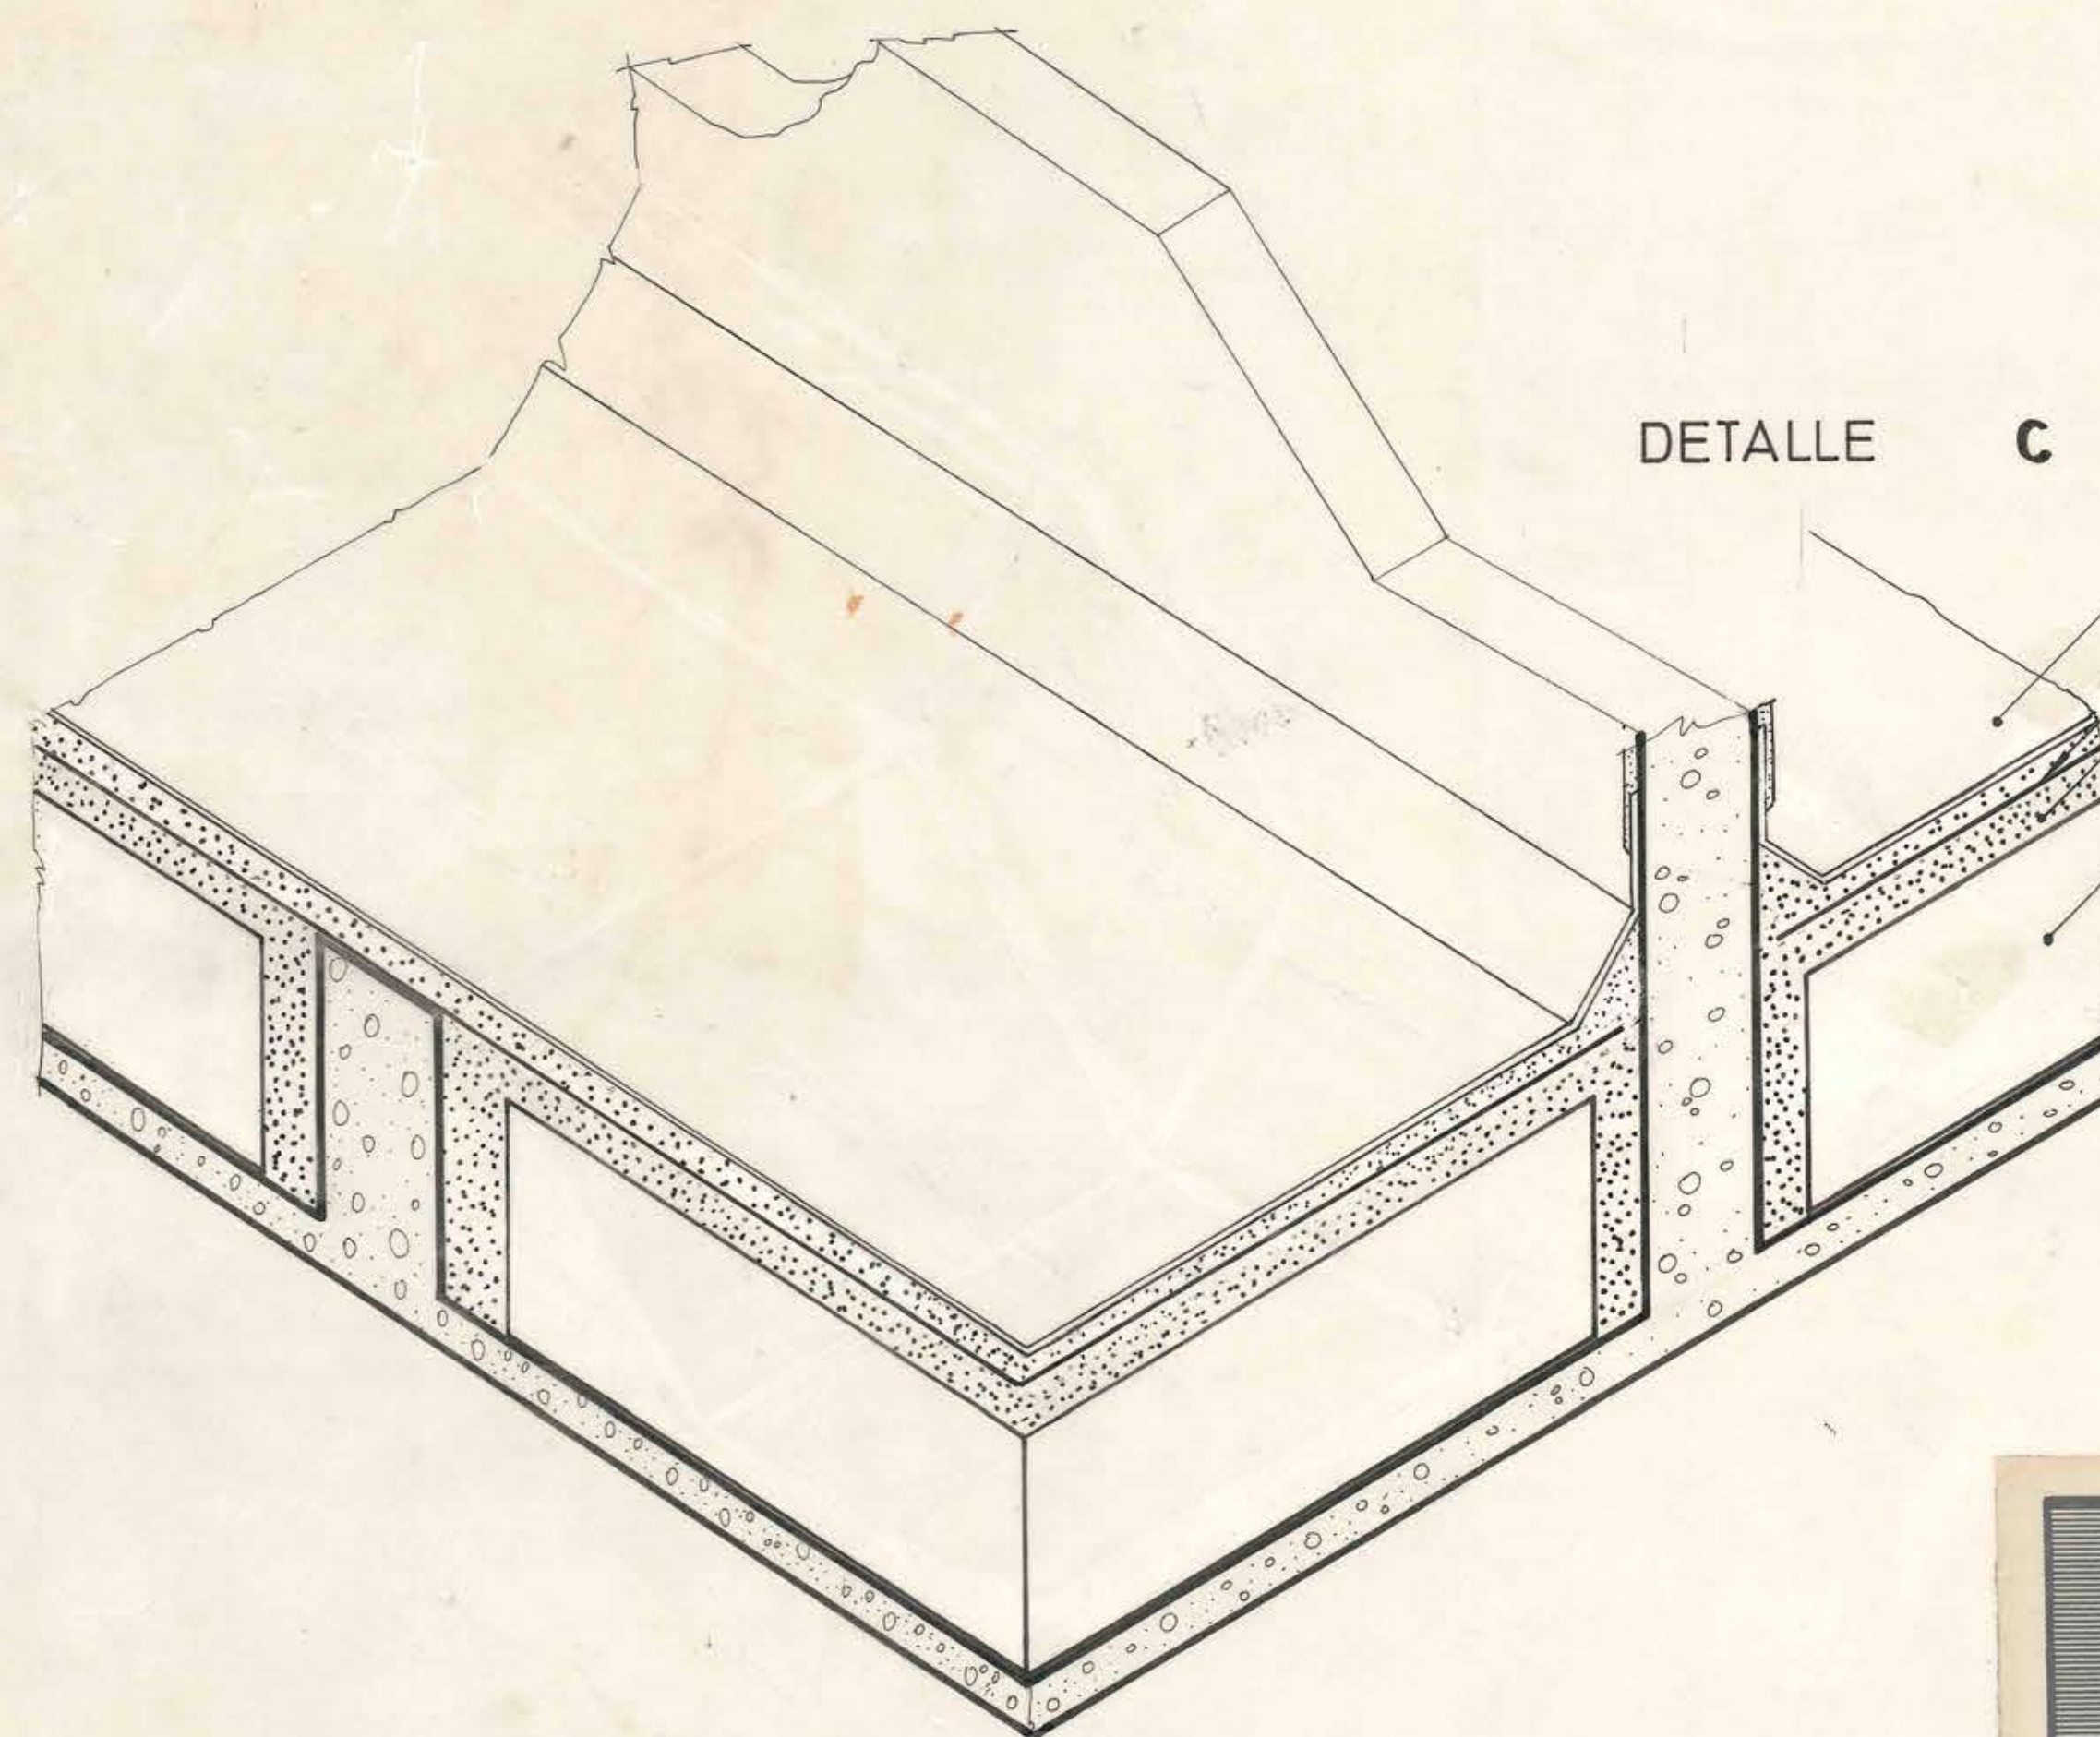


DETALLE C



IMPERMEABILIZACION
MALLA ACMA C 139 100X100X42
H. LIVIANO A BASE DE POLIESTIRENO EXPANDIDO 650 KG/M³
CASON POLIESTIRENO EXP. D= 20 KG/M³

CANAL A. LL. D.25 X0.20
Cu N° 24 0.6 mm 0.5 % PEND.
PL. 2X30 X 500 mm Cu

CORTE 4-4
ESC 1:20

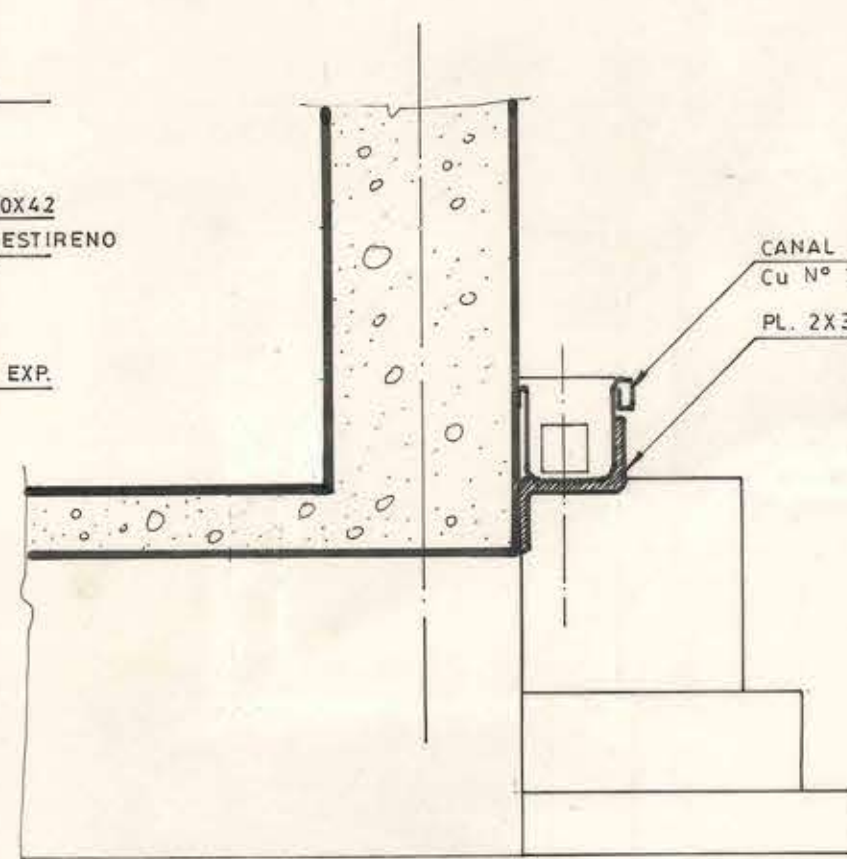

CORTE 3-3
ESC. 1:20

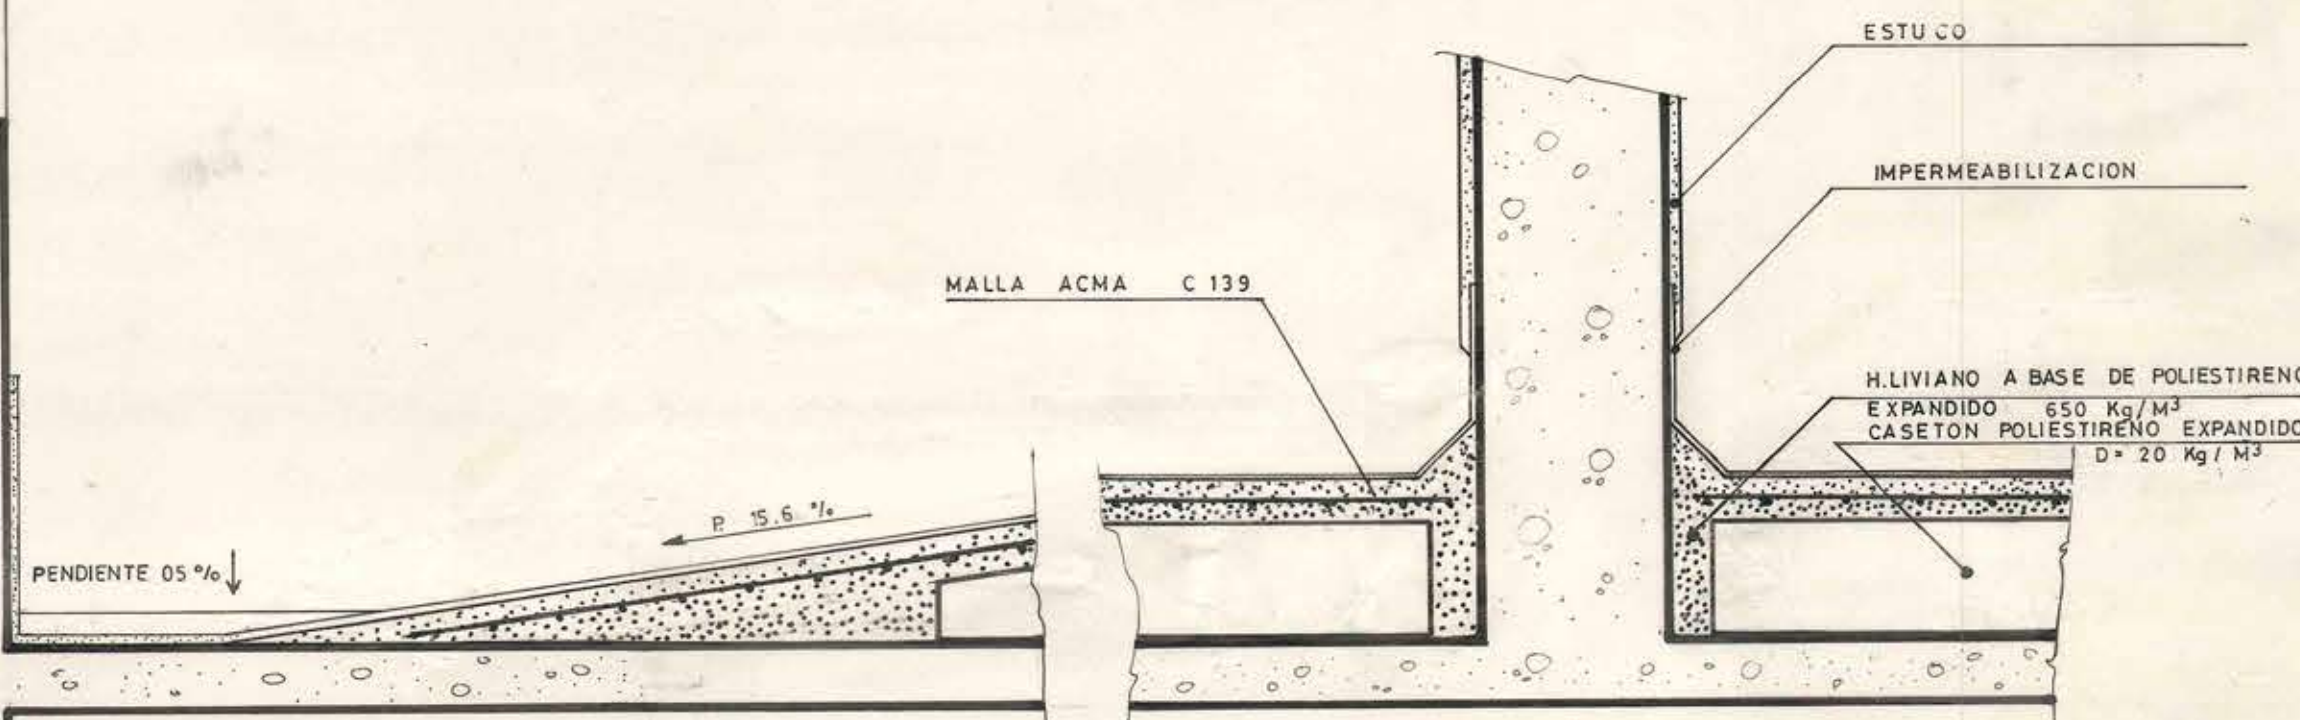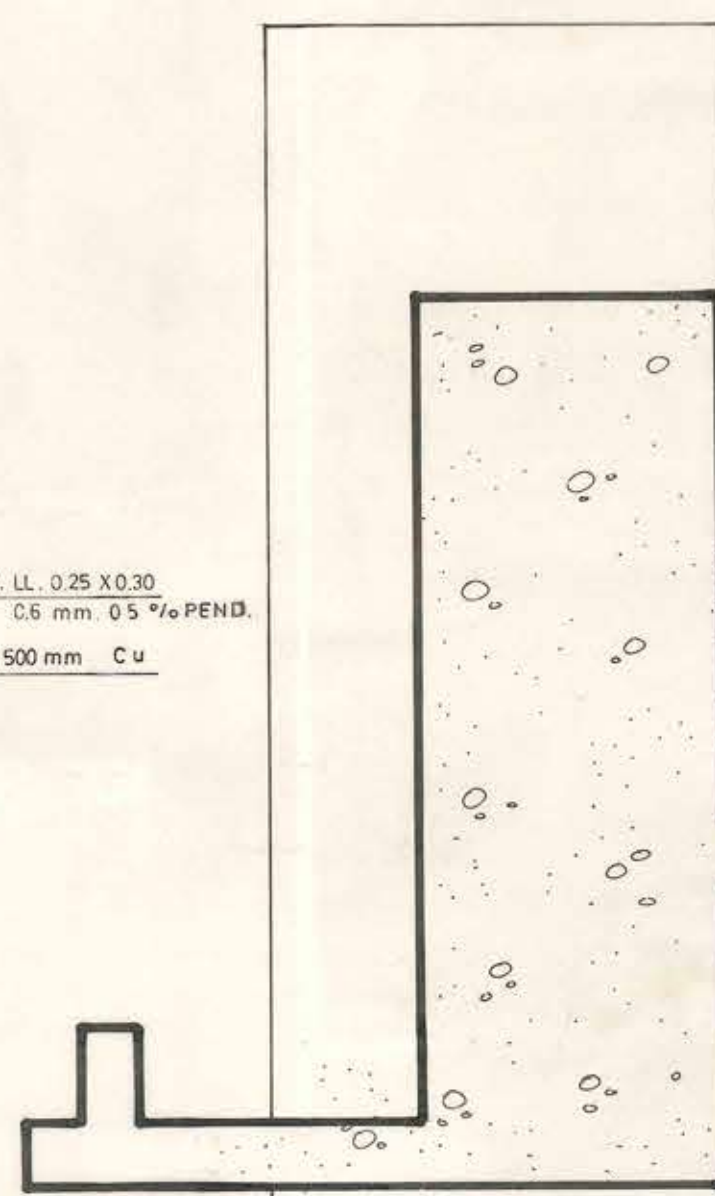

CORTE 2-2
ESC 1:20

NOTAS IMPORTANTES.

1. ESTA SOLUCION ES VALIDA SOLO PARA EL CASO QUE EL MATERIAL QUE SE AGREGUE A LA MARQUE SINA TENGA UN PESO INFERIOR O IGUAL AL MATERIAL QUE SE EXTRA GA PARA ALIVIANARLA.
2. SE DEBERA CONTROLAR QUE EL PESO ESPECIFICO DEL HORMIGON LIVIANO NO SOBREPASE LOS 650 KG/M³ NI LOS 6CM. DE ESP.
3. EL H.LIVIANO DEBERA SER PRO TEGIDO CONTRA LAS CONTRAC- CIONES DE FRAGUA.

NOTA IMPORTANTE:
ANTES DE EJECUTAR ESTA SOLU- CION DEBERA PICARSE TODA LA IMPERMEABI- LIZACION SUPERIOR COMO TAMBIEN EL RE LLENO O ESTUCO HASTA DEJAR LA LOSA LIBRE DE SOBRECARGAS SUPERIO- RES

Vº Bº AREA DE ESTABILIDAD



MOP

DIRECCION GENERAL DE OBRAS PUBLICAS
DIRECCION DE ARQUITECTURA
DEPARTAMENTO DE PROYECTOS

MANDANTES
MUNICIPALIDAD DE:
CONTRATISTA

DIRECTOR DE ARQUITECTURA
ARQTO. EDWIN WEIL WOLKE
ARQTO. RICARDO FIGUEROA B.
ARQTO. JULIO CORTES

ARQTO. JEFE DEPARTAMENTO
MIGUEL ROSAS T.
JEFE SUB-DEPARTAMENTO
JEFE SECCION
ARQ. RICARDO FIGUEROA B.

PROY. DIRECTO
PROY. INDIRECTO
PROY. TIPO
PROY. ADAPTACION
INGRESO ARCHIVO
ESCALAS
FECHA

OBRA ESTADIO NACIONAL
PLANO ESTUDIO, CUBIERTA MARQUESINA
COMUNA ÑUÑO A
SECCION
OF. REGIONAL

Nº OBRA
Nº PLANOS
CLAVE
A-2