



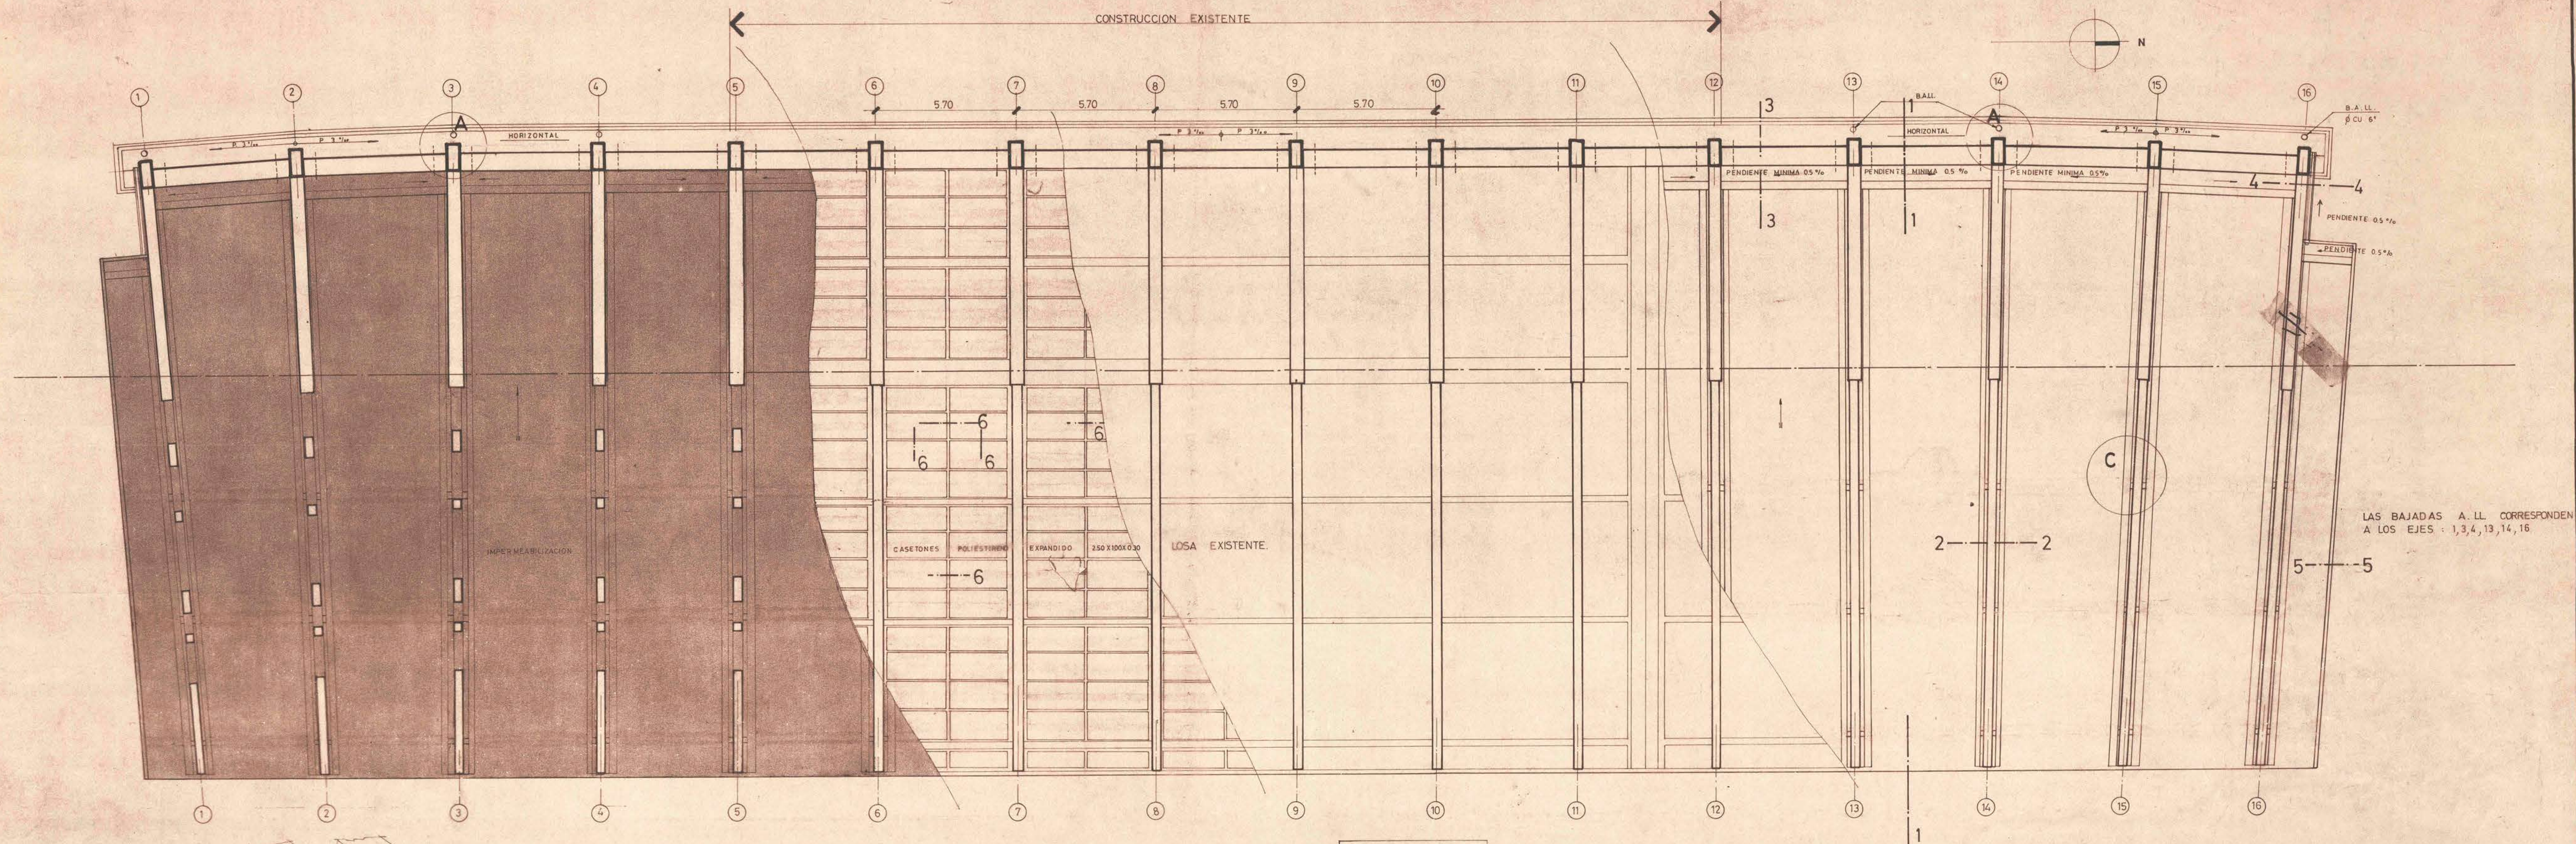

PLANTA GENERAL
ESC 1:100

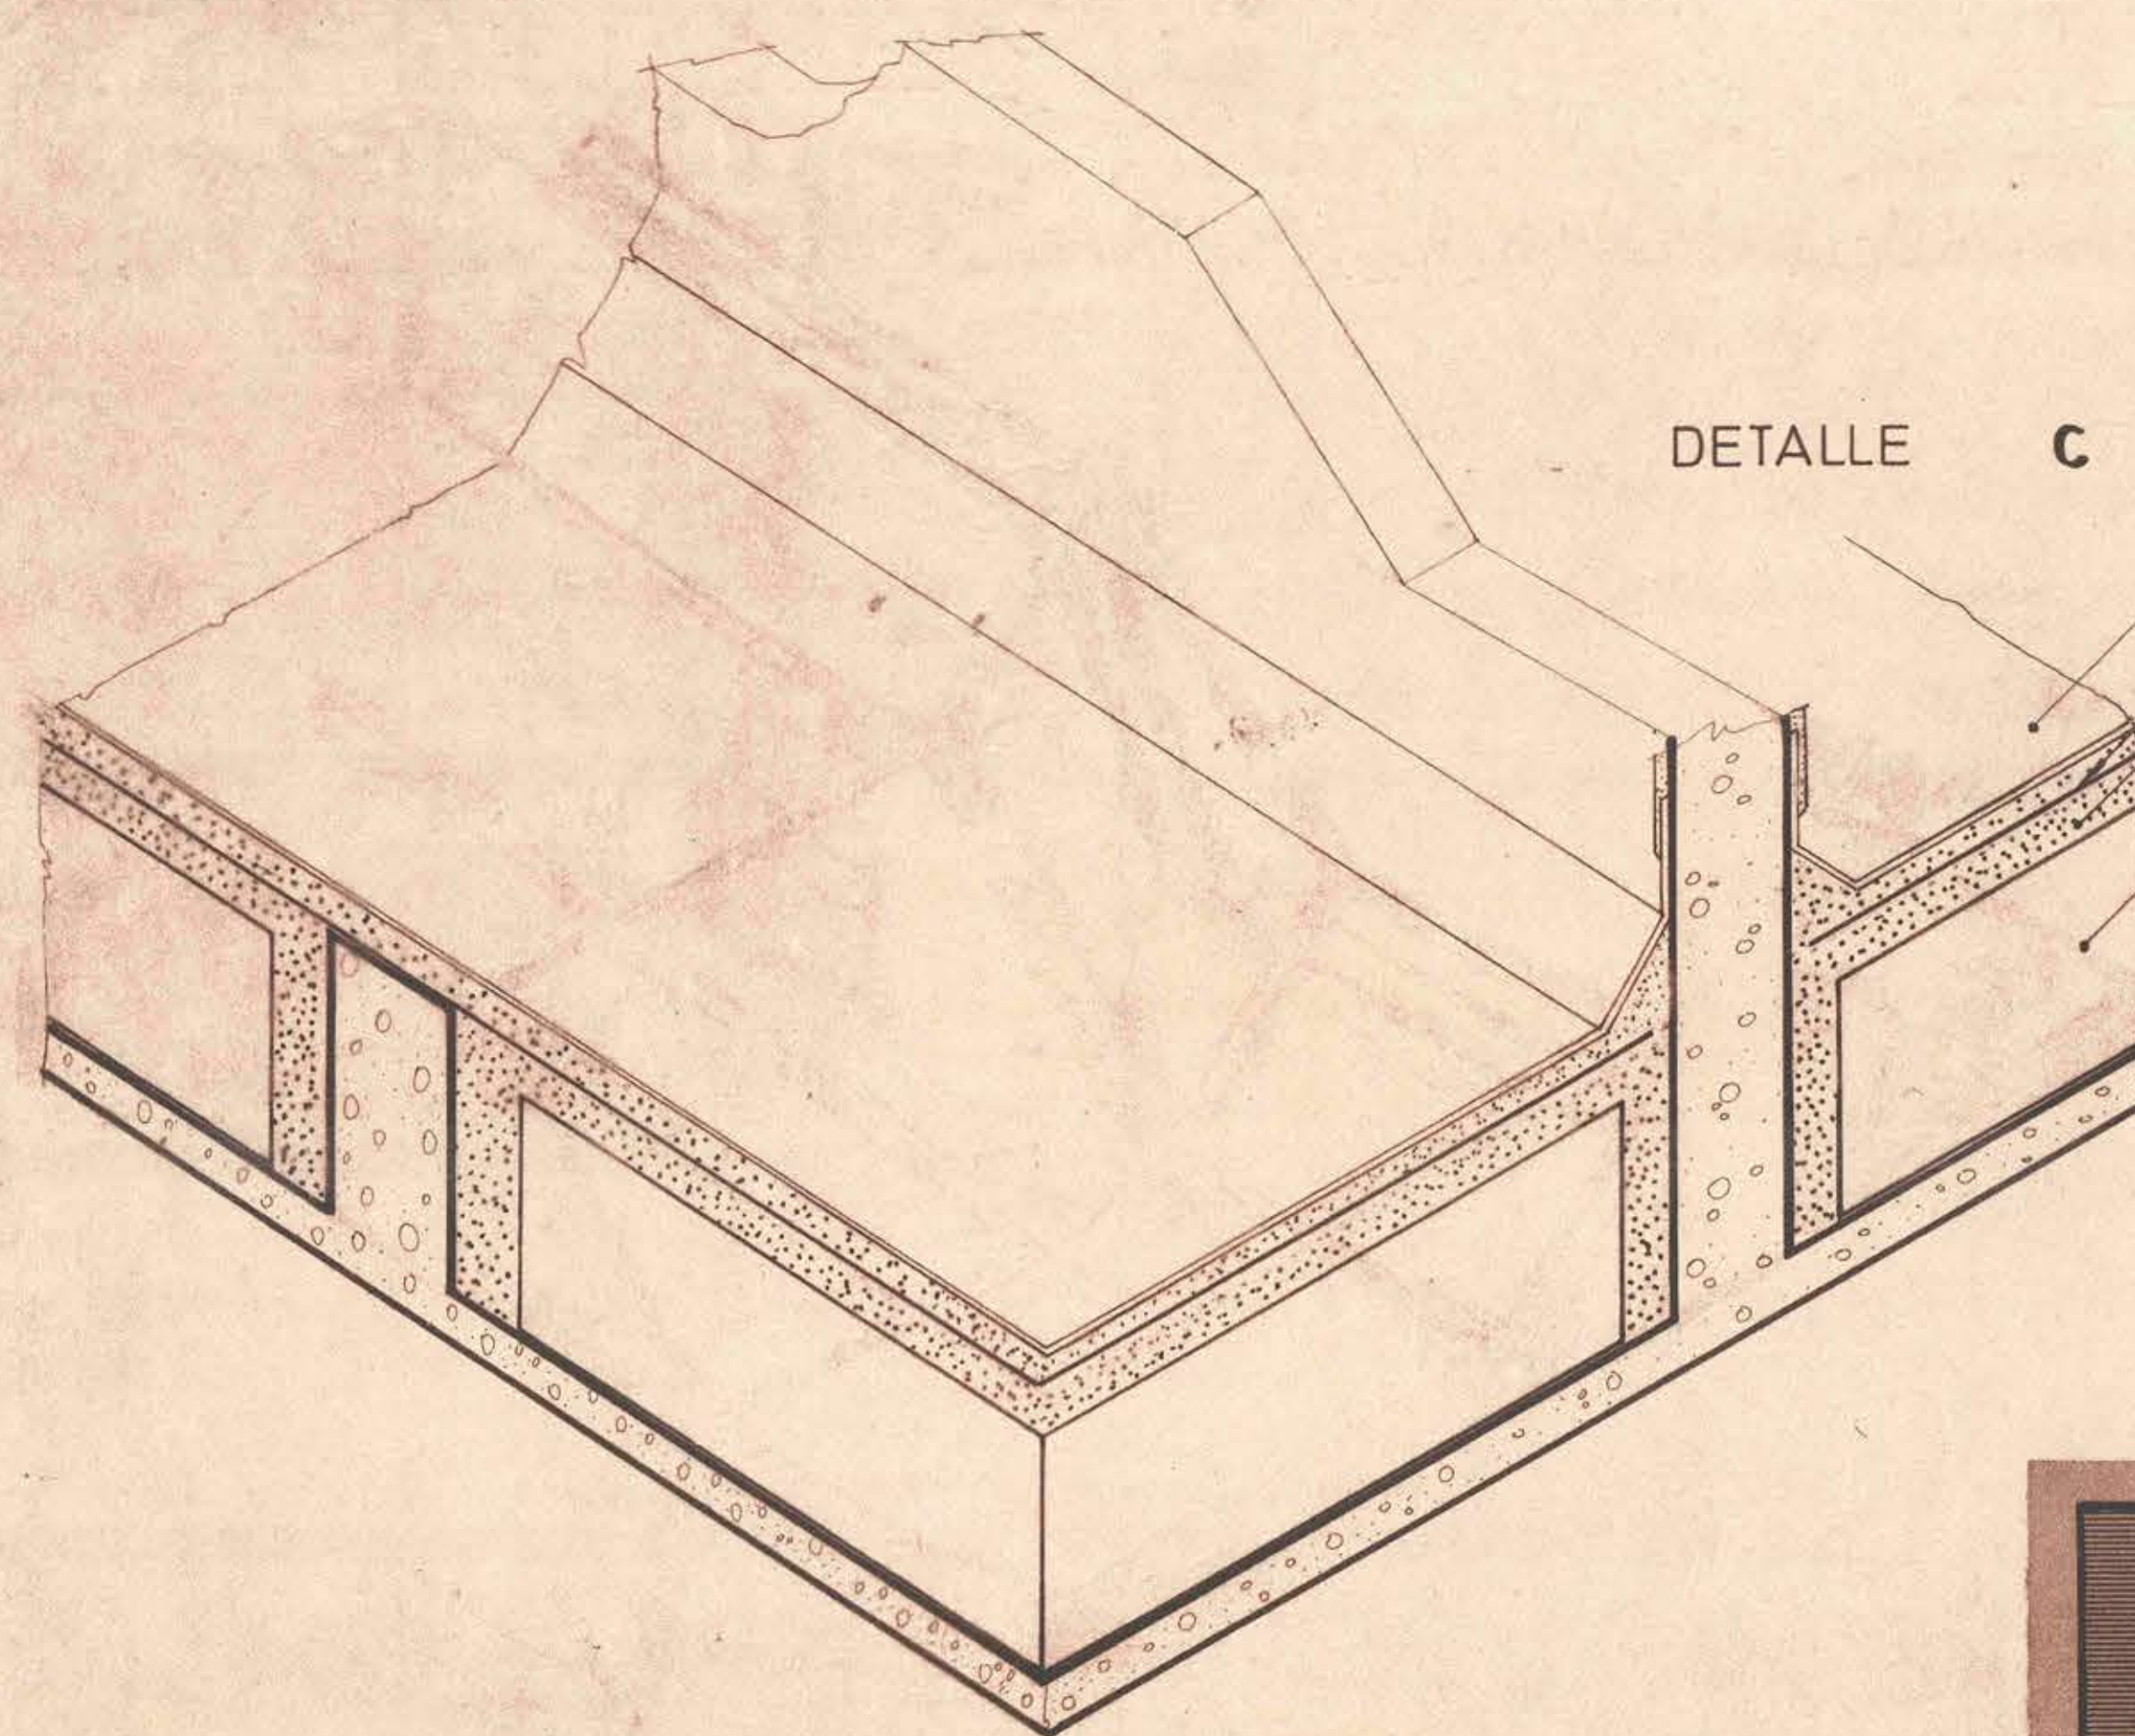


DETALLE C

IMPERMEABILIZACION
MALLA ACMA C 139 100X100X2
H.LIVIANO A BASE DE POLIESTIRENO EXPANDIDO 650 KG/M³
CASON POLIESTIRENO EXP. D=20 KG/M³
CANAL A.L. 0.25 X 0.30 Cu N° 26 06 mm 0.5% PEND. PL. 2X30 X 500 mm Cu

CORTE 4-4
ESC 1:20

CORTE 3-3
ESC 1:20

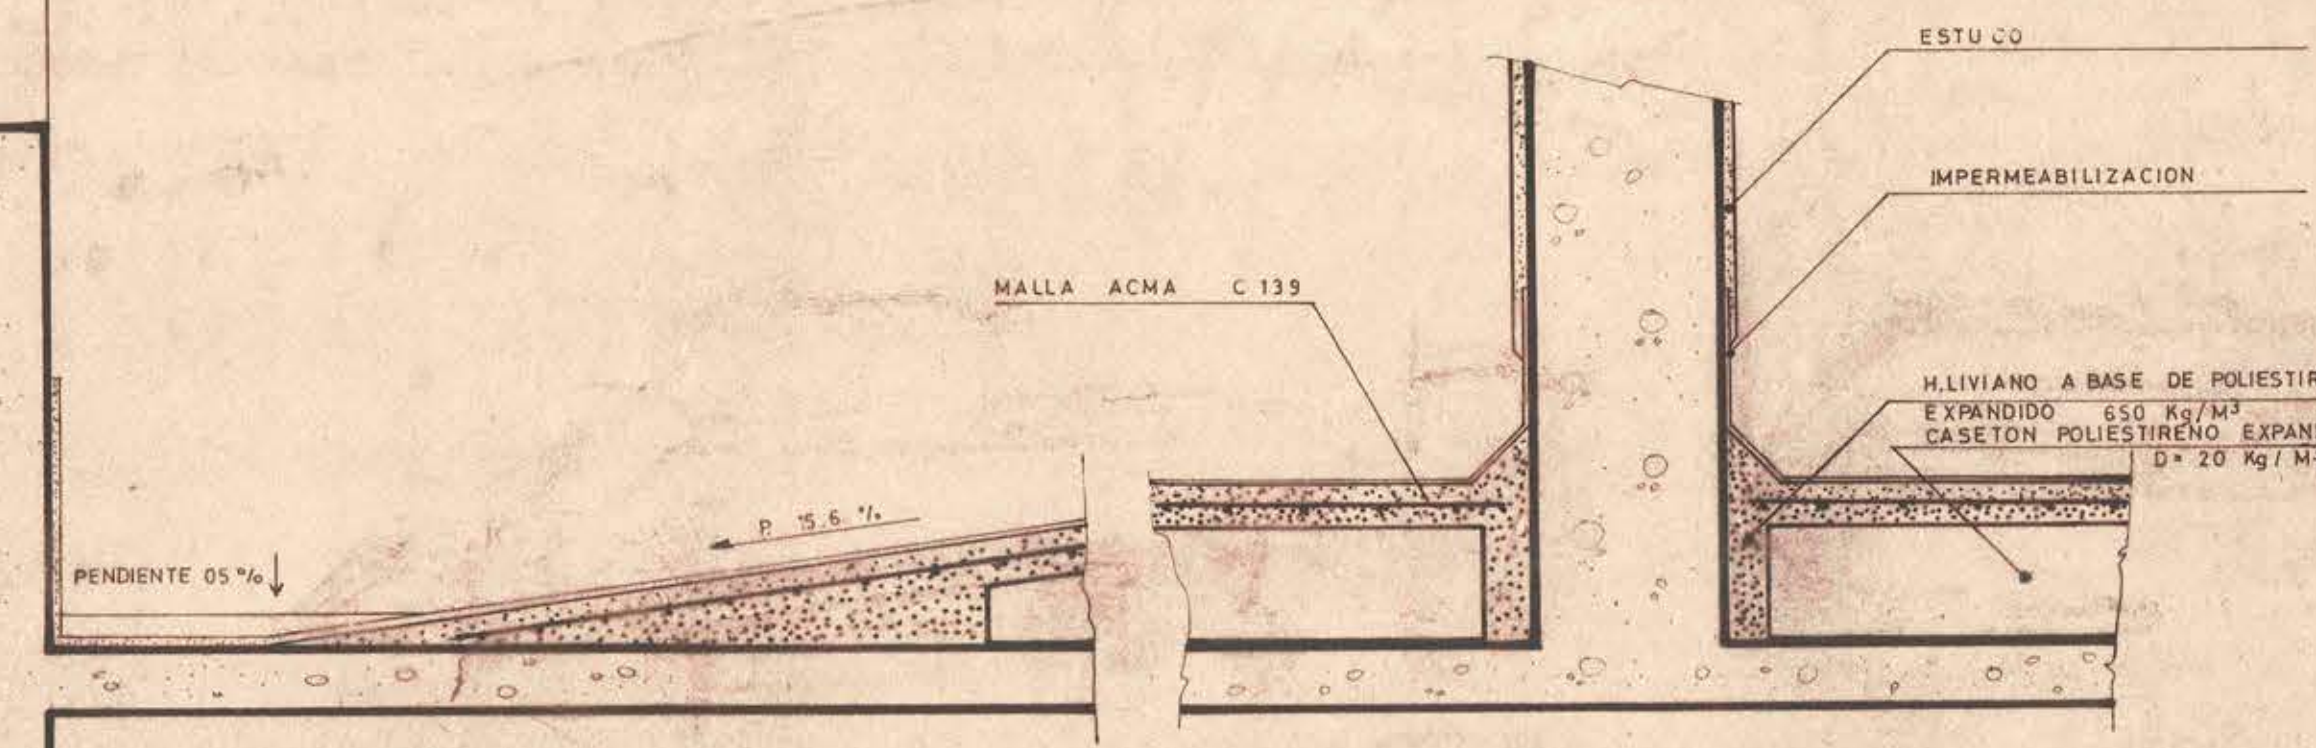

CORTE 2-2
ESC 1:20

NOTAS IMPORTANTES

1. ESTA SOLUCION ES VALIDA SOLO PARA EL CASO QUE EL MATERIAL QUE SE AGREGUE A LA MARQUE SINA TENGA UN PESO INFERIOR O IGUAL AL MATERIAL QUE SE EXTRA GA PARA ALIVIANARLA.
2. SE DEBERA CONTROLAR QUE EL PESO ESPECIFICO DEL HORMIGON LIVIANO NO SOBREPASE LOS 650 KG/M³ NI LOS 6CM. DE ESP
3. EL H.LIVIANO DEBERA SER PRO TEGIDO CONTRA LAS CONTRAC- CIONES DE FRAGUA

NOTA IMPORTANTE:
ANTES DE EJECUTAR ESTA SOLU- CION DEBERA PICARSE TODA LA IMPERMEABI- LIZACION SUPERIOR COMO TAMBIEN EL RE LLENO O ESTUCCO HASTA DEJAR LA LOSA LIBRE DE SOBRECARGAS SUPERIO- RES

Vº Bº AREA DE ESTABILIDAD

MOP DIRECCION GENERAL DE OBRAS PUBLICAS DIRECCION DE ARQUITECTURA DEPARTAMENTO DE PROYECTOS	MANDANTES Vº Bº	DIRECTOR DE ARQUITECTURA ARQTO. EDWIN WEIL WOLKE	ARQTO JEFE DEPARTAMENTO MIGUEL ROSAS T.	PROV. DIRECTO PROV. INDIRECTO PROV. TIPO PROV. ADAPTACION INGRESO ARCHIVO	OBRA ESTADIO NACIONAL PLANO ESTUDIO, CUBIERTA MARQUESINA COMUNA NUÑO A SECCION OF REGIONAL	Nº OBRA Nº PLANOS CLAVE
	MUNICIPALIDAD DE APROBACION:	ARQTO. RICARDO FIGUEROA B.	JEFE SUB DEPARTAMENTO	ESCALAS 1:100	PROVINCIA SANTIAGO	2/2
	CONTRATISTA	ARQTO. JULIO CORTES	JEFE SECCION ARQ. RICARDO FIGUEROA B.	FECHA ENE 1980	SUPERFICIE	A-2