
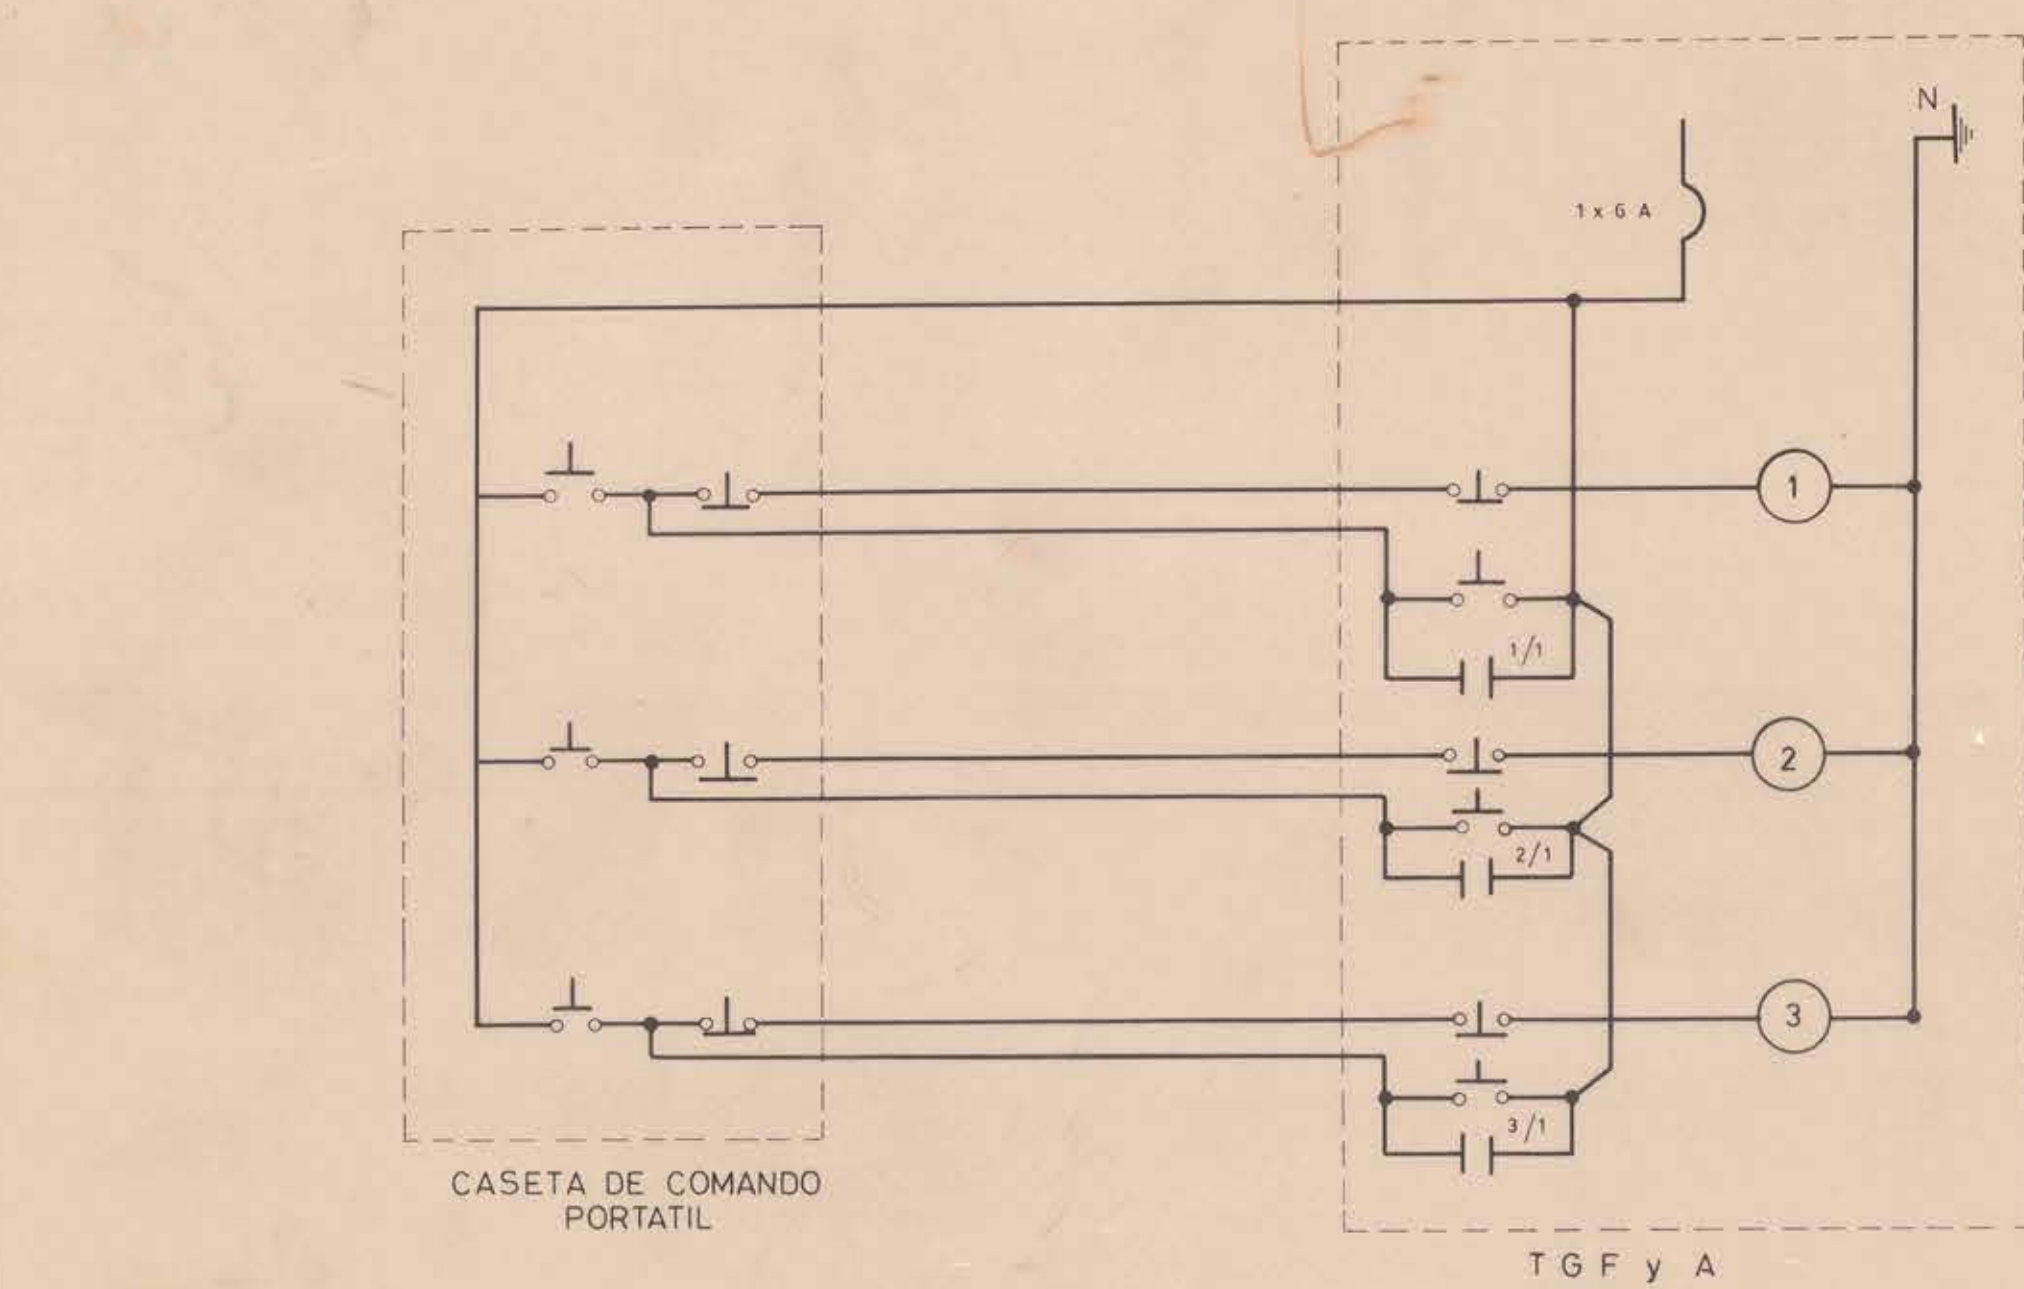


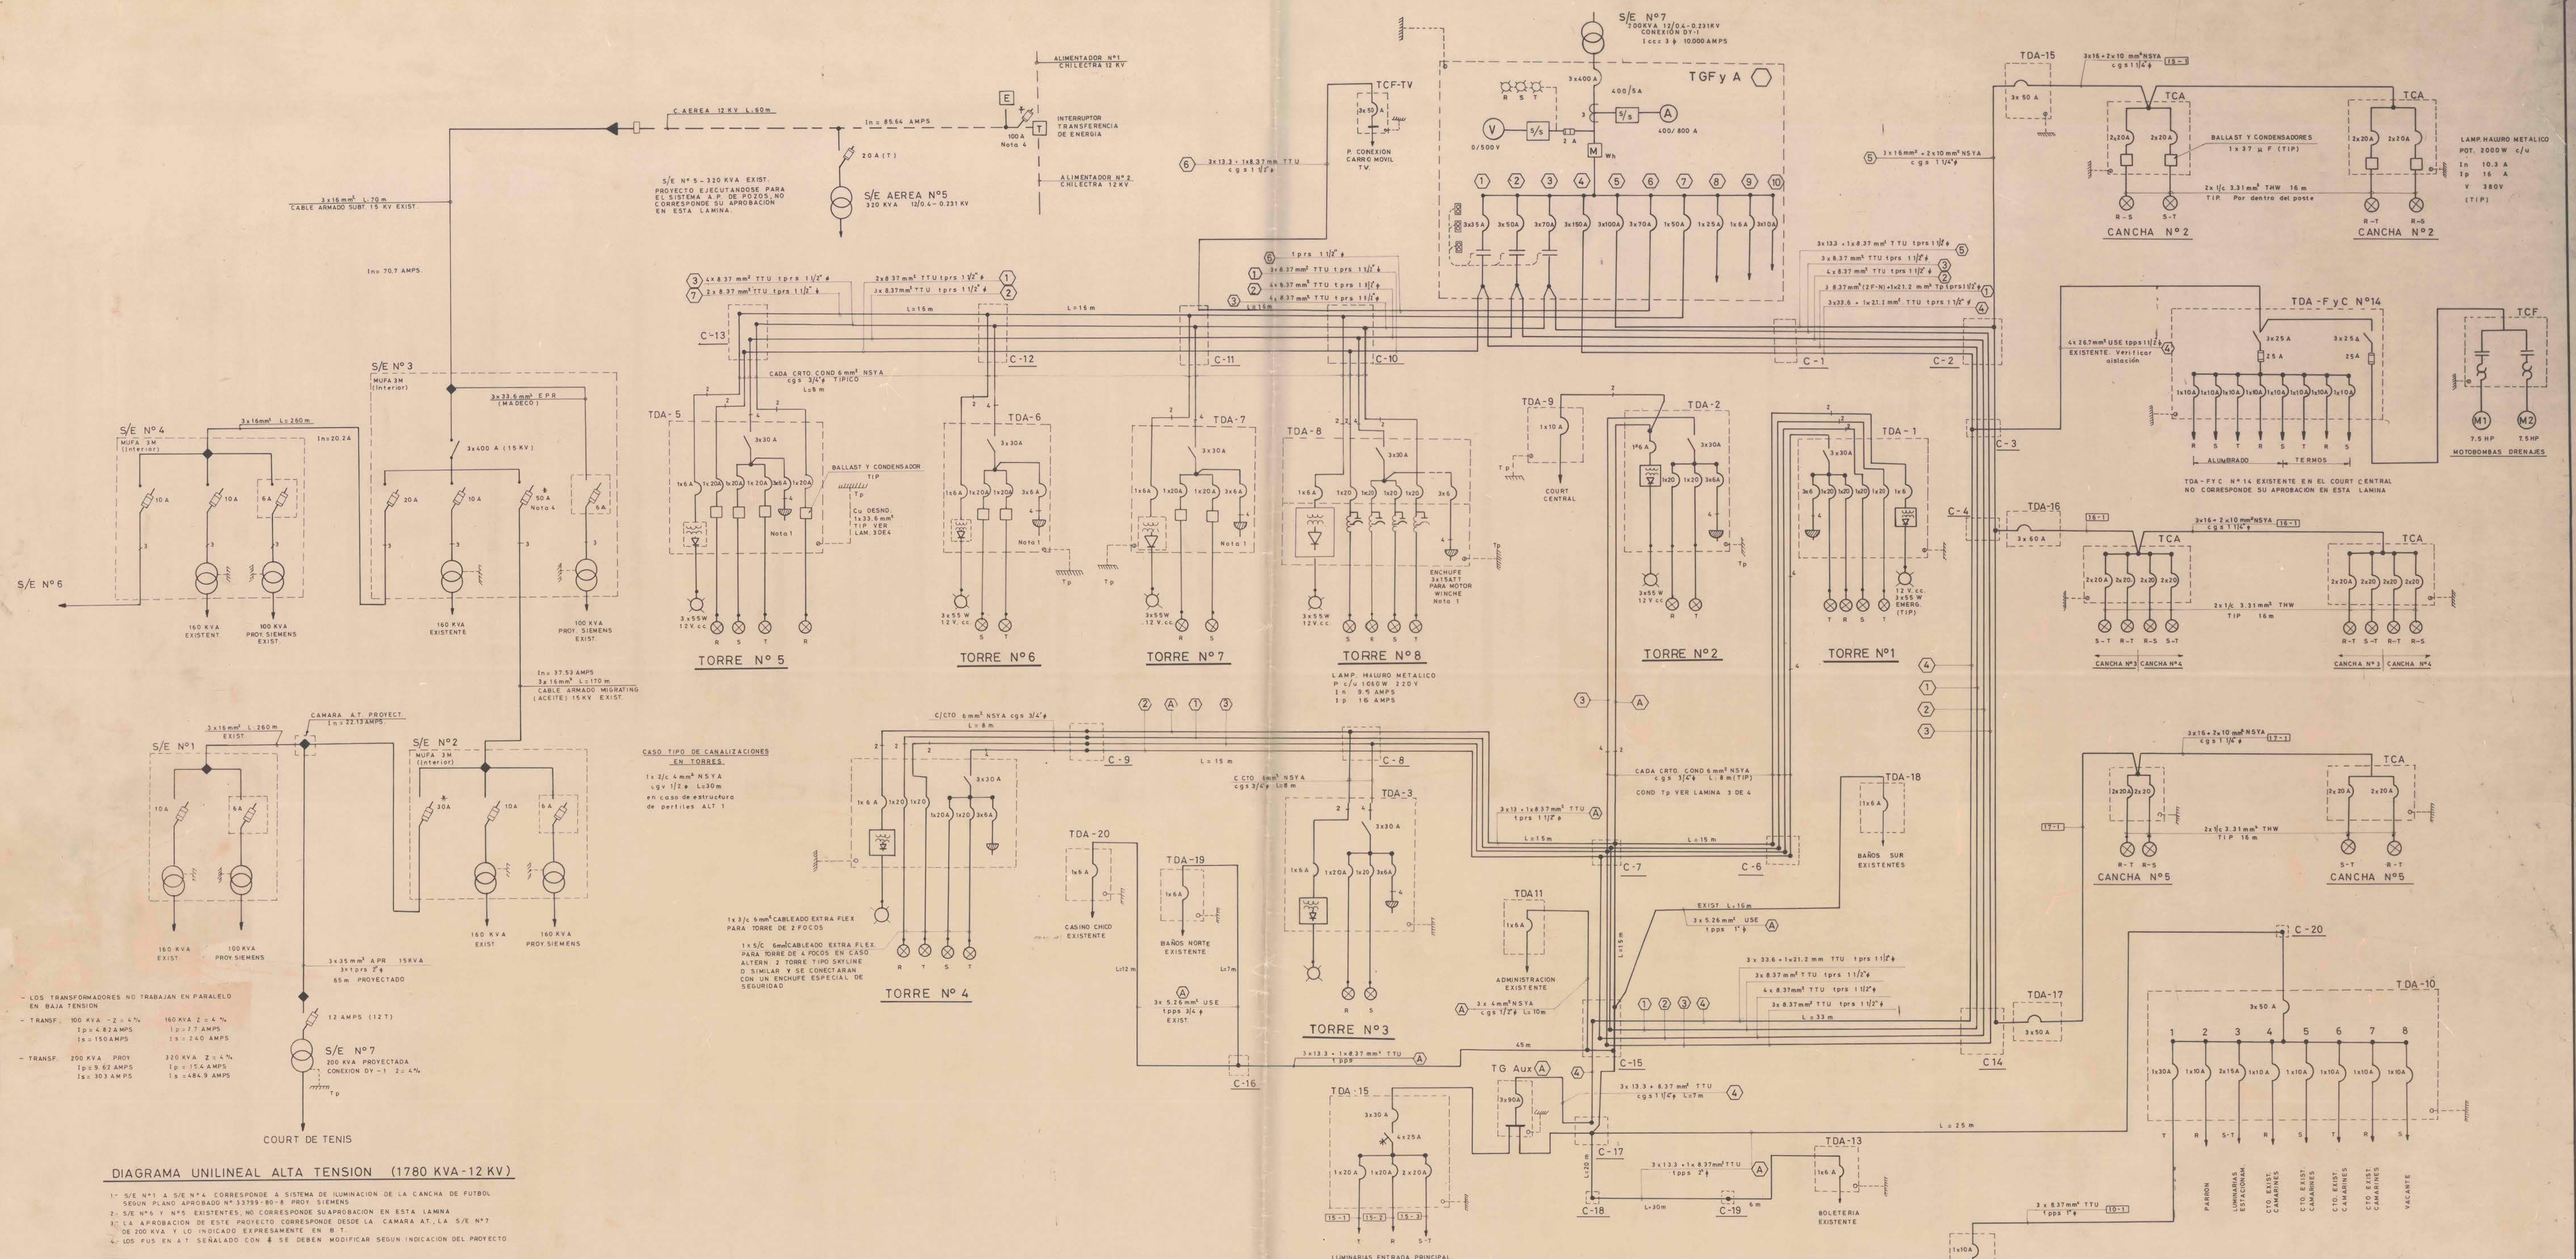


NOTAS

- El enchufe trifásico en los tableros de las torres se usará siempre y cuando se instalen torres con winches para operar el motor portatil de las torres alternativa N°2
- Subestaciones existentes para el alumbrado del estadio nacional y cable sub. AT. Migrating 3x16 mm² proy. aprobado el 12.04.62

DIAGRAMA UNILINEAL EN BAJA TENSION DEL COURT CENTRAL Y CANCHAS ADYACENTES DE TENIS

CUADRO RESUMEN GENERAL DE CARGAS				COURT CENTRAL Y CANCHAS			
TABLEROS	POT/FASE KW			POT. KW	AMPS / FASE		
	R	S	T	TOTAL	R	S	T
TDA N°1 AL N°8 TDA-9-10 11 Y 12 N°9-10 Y 15 TDA F.V.C. N°14	24.32	22.0	20.5	66.82	154.26	144.03	137.2
TDA-15-16 Y 17	10.5	10.5	10.5	31.5	89.9	89.9	89.9
TDA- TV NACIONAL POT. ESTIMADA	9.33	9.33	9.33	28.0	50	50	50
TOTAL	44.15	41.83	40.38	126.32	294.16	283.93	277.1

CUADRO DE CARGA DE ALUMBRADO CANCHAS DE TENIS-SUR															380 V			
TDA-		CTO N°	PROT. CTO. DISYUNTOR	LAMP HALURO METALICO 2200W	N° CENTROS	POT. R-S	KW R-T	380 V S-T	POT. KW TOTAL	AMPS R S	380 V R T S T	CANALIZACION CONDUCTOR DUCTO				UBICAC N° CAN		
3	15	15-1	3x50A	4	4	4.2	2.1	2.1	8.4	20.6	10.3	10.3	4x8.37 mm ² TTU	cgs 1 1/2"	N°2			
	16	16-1	3x60A	8	8	4.2	4.2	6.3	14.7	20.6	20.6	30.9			N°3 Y			
	17	17-1	3x50A	4	4	2.1	4.2	2.1	8.4	10.3	20.6	10.3			N°4			
13	TOTALES			16	16	10.5	10.5	10.5	31.5	51.5	51.5	51.5						

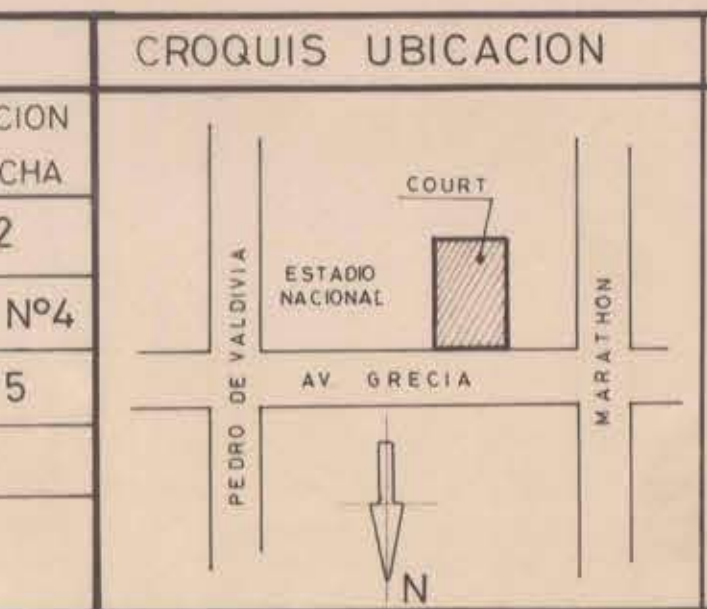

MINISTERIO DE DEFENSA NACIONAL			
DIRECCION GENERAL DE DEPORTES Y RECREACION			
COORDYR REGION		LAMINA N°	
PROYECTO COURT DE TENIS ESTADIO NACIONAL	TIPO	CODIGO	
PLANO DE	UBICACION	ESCALA	
DIAGRAMA UNILINEAL A.Y.B.T.			
DIBUJO I. RODRIGUEZ A.	ING. PROYECTISTA HERIBERTO PINO E. C. 5305 A.Y.B.T.	JEFE DEPARTAMENTO INFRAESTRUCTURA RAMON BRIONES MACHADO	SUBDIRECTOR GRAL. GERARDO CORTES RENORET
FECHA 10.04.81		CODIGO LAMINA	
PROYECTO ILUMINACION CANCHA DE TENIS DEL COURT CENTRAL ESTADIO NACIONAL DE CHILE			
UBICACION AV. GRECIA N° 2001	LAMINA 1 DE 4	ESC. 10.04.81	
COMUNA NUÑOA - SANTIAGO	PROYECTISTA RODRIGUEZ A.		
IVAN DORADO URQUIETA GENERAL DE BRIGADA.		HERIBERTO PINO E. ING. E.J. C. 5305 A.Y.B.T. JULIO MONTEBRUNO S.R. LA REINA - SANTIAGO FONO 233314 - 65468	
DIRECCION GRAL. DE DEPORTES (DIGEDER)			