



RECORRIDO ALIMENTADOR ALTA TENSION EXISTENTE Y PROYECTADO

ESC. 1:1000

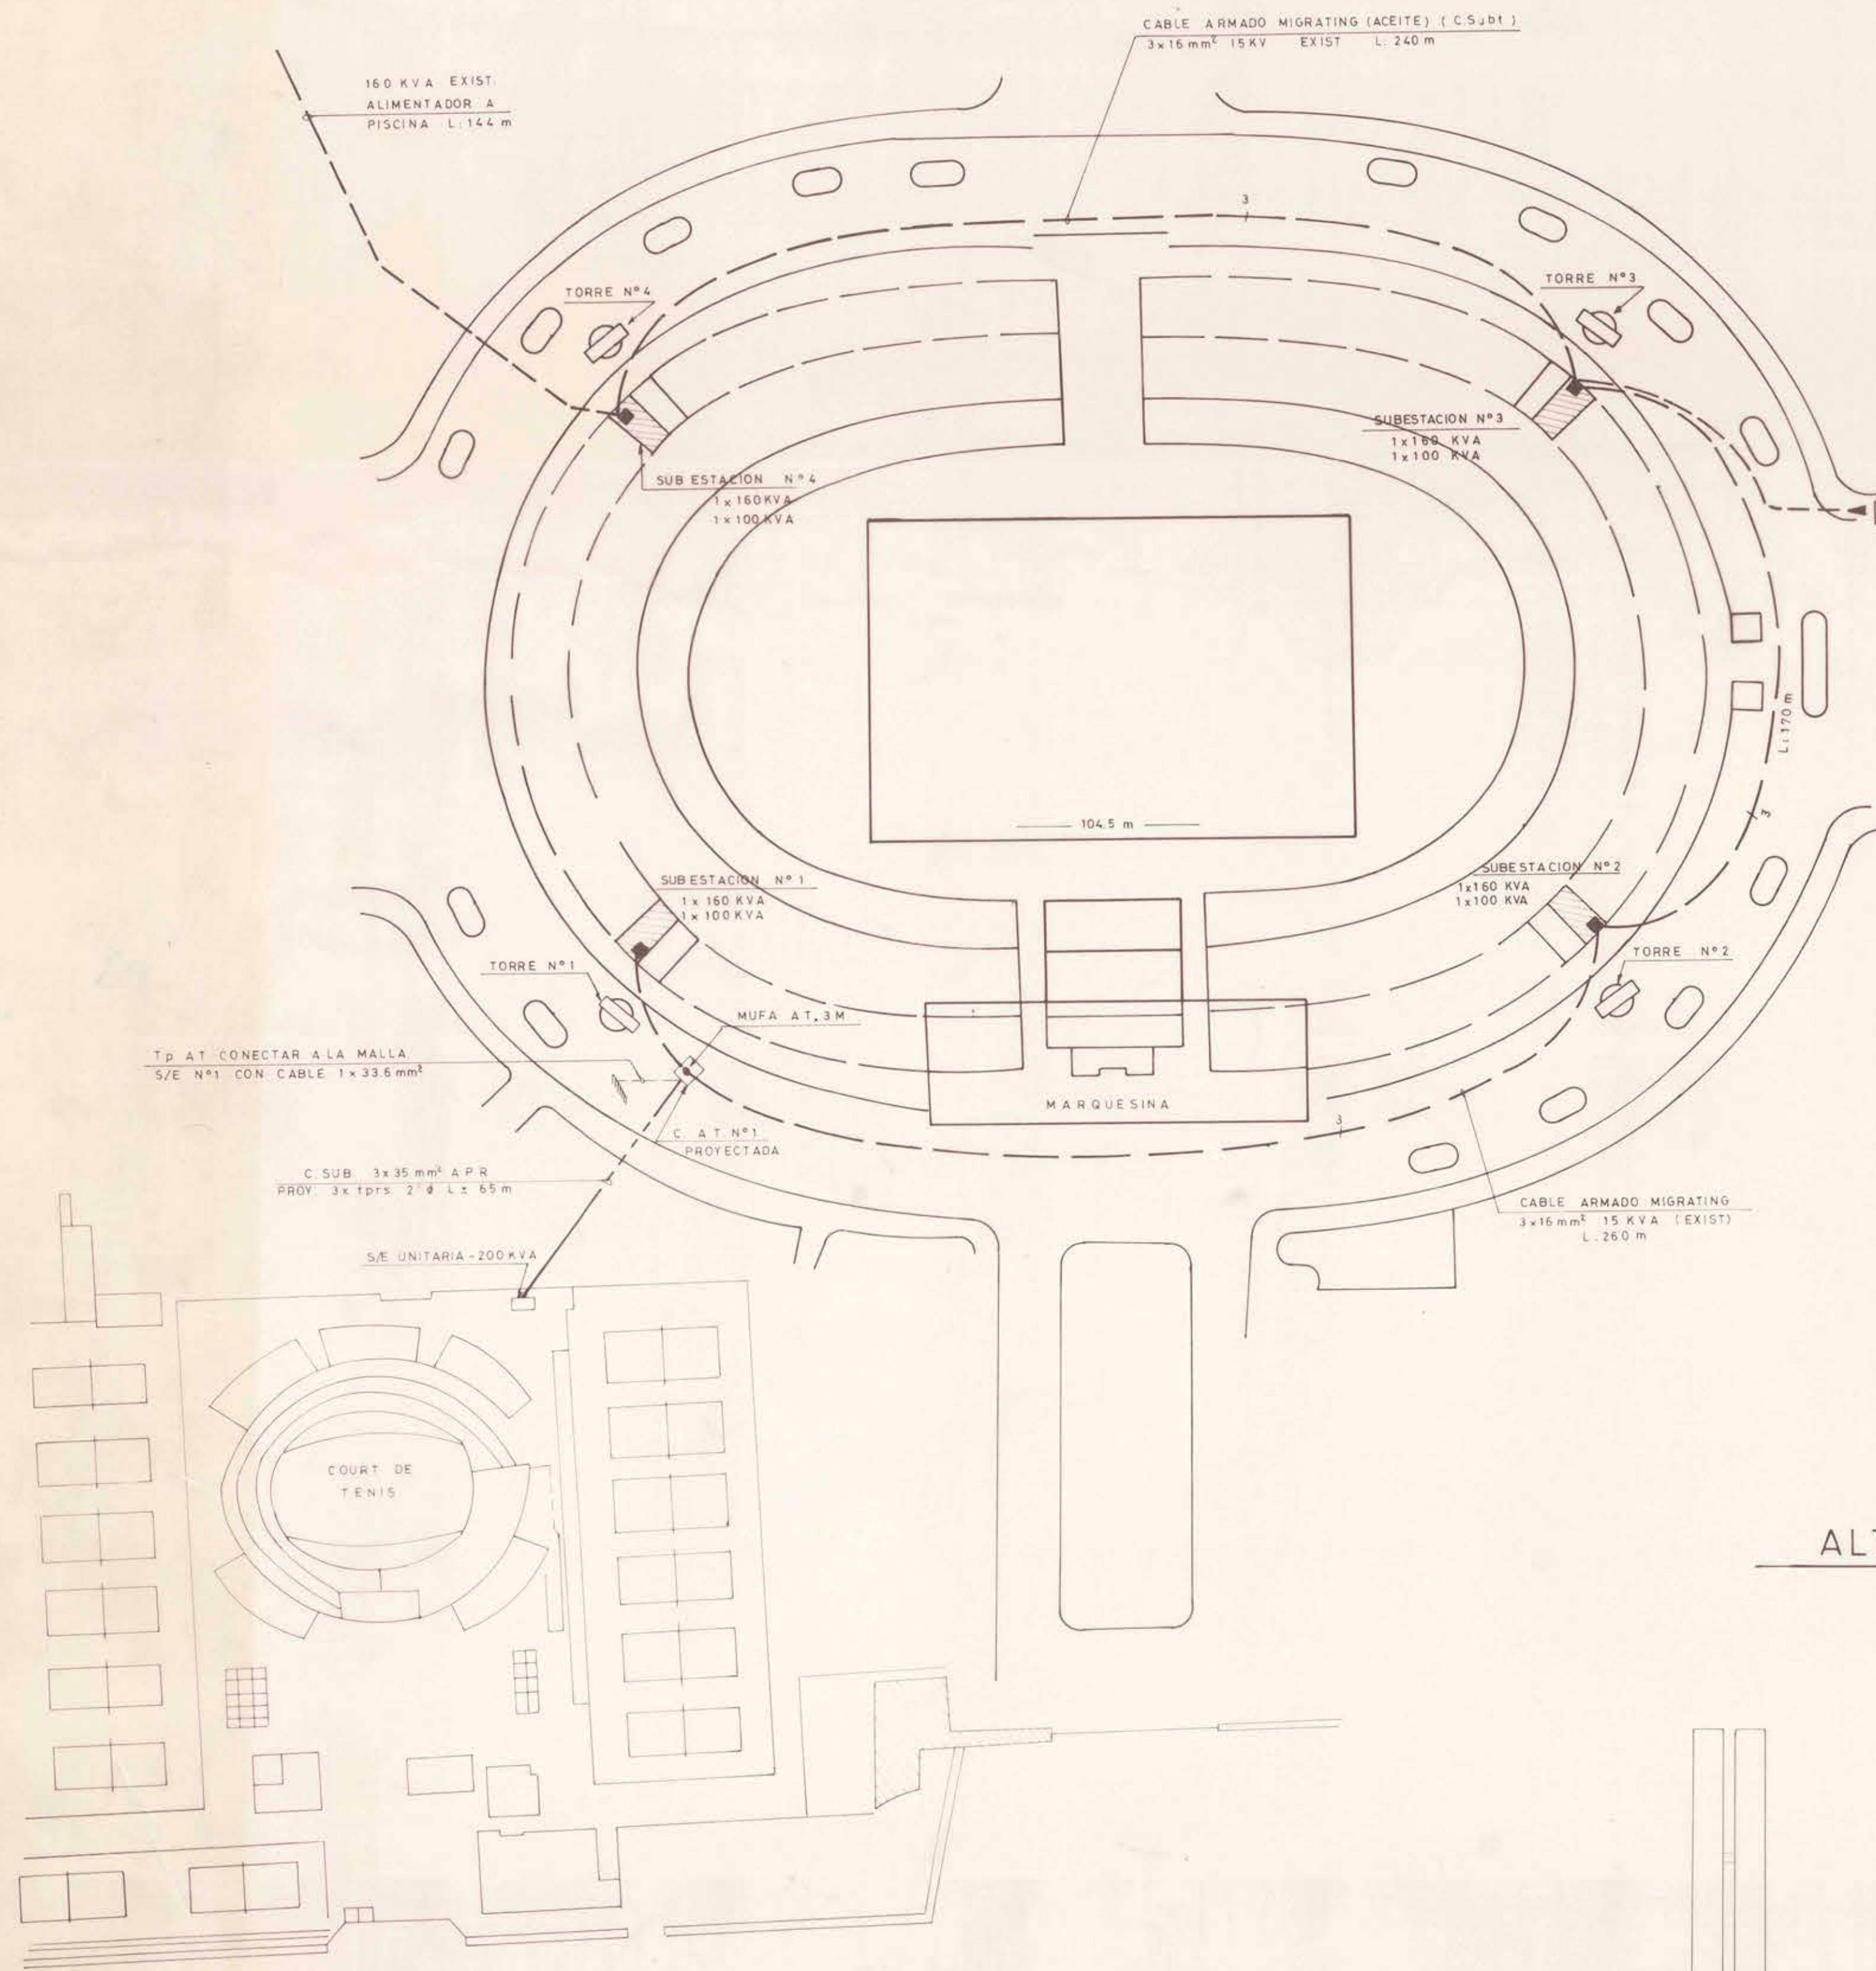

DETALLE DE CAMARA PARA BAJA TENSION


TUBO CONCRETO $\geq 1m$

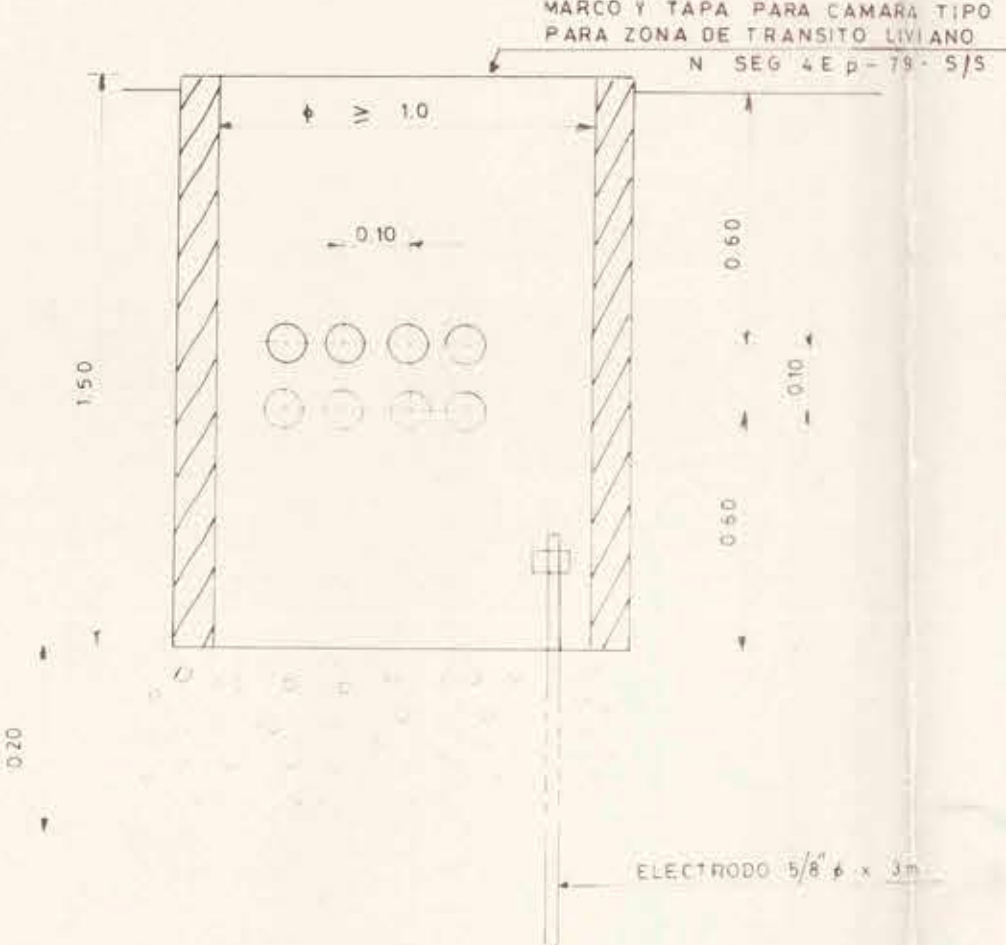

ALTERNATIVA ① TORRE ESTRUCTURAL PARA 4 Y 2 REFLECTORES

ESC. 1:100

PER	#	DI	CLAS	DESCRIPCION
1	6	34	087	1/2" 5/8 T.H.W.
2	6	4	327	1/2" 5/8 T.H.W.
3	10	26	190	1/2" 5/8 T.H.W.
4	10	18	048	1/2" 5/8 T.H.W.
5	10	32	215	1/2" 5/8 T.H.W.
6	10	16	325	1/2" 5/8 T.H.W.
7	10	26	075	1/2" 5/8 T.H.W.
8	6	30	317	1/2" 5/8 T.H.W.
9	6	20	209	1/2" 5/8 T.H.W.
10	10	16	255	1/2" 5/8 T.H.W.
11	6	36	076	1/2" 5/8 T.H.W.

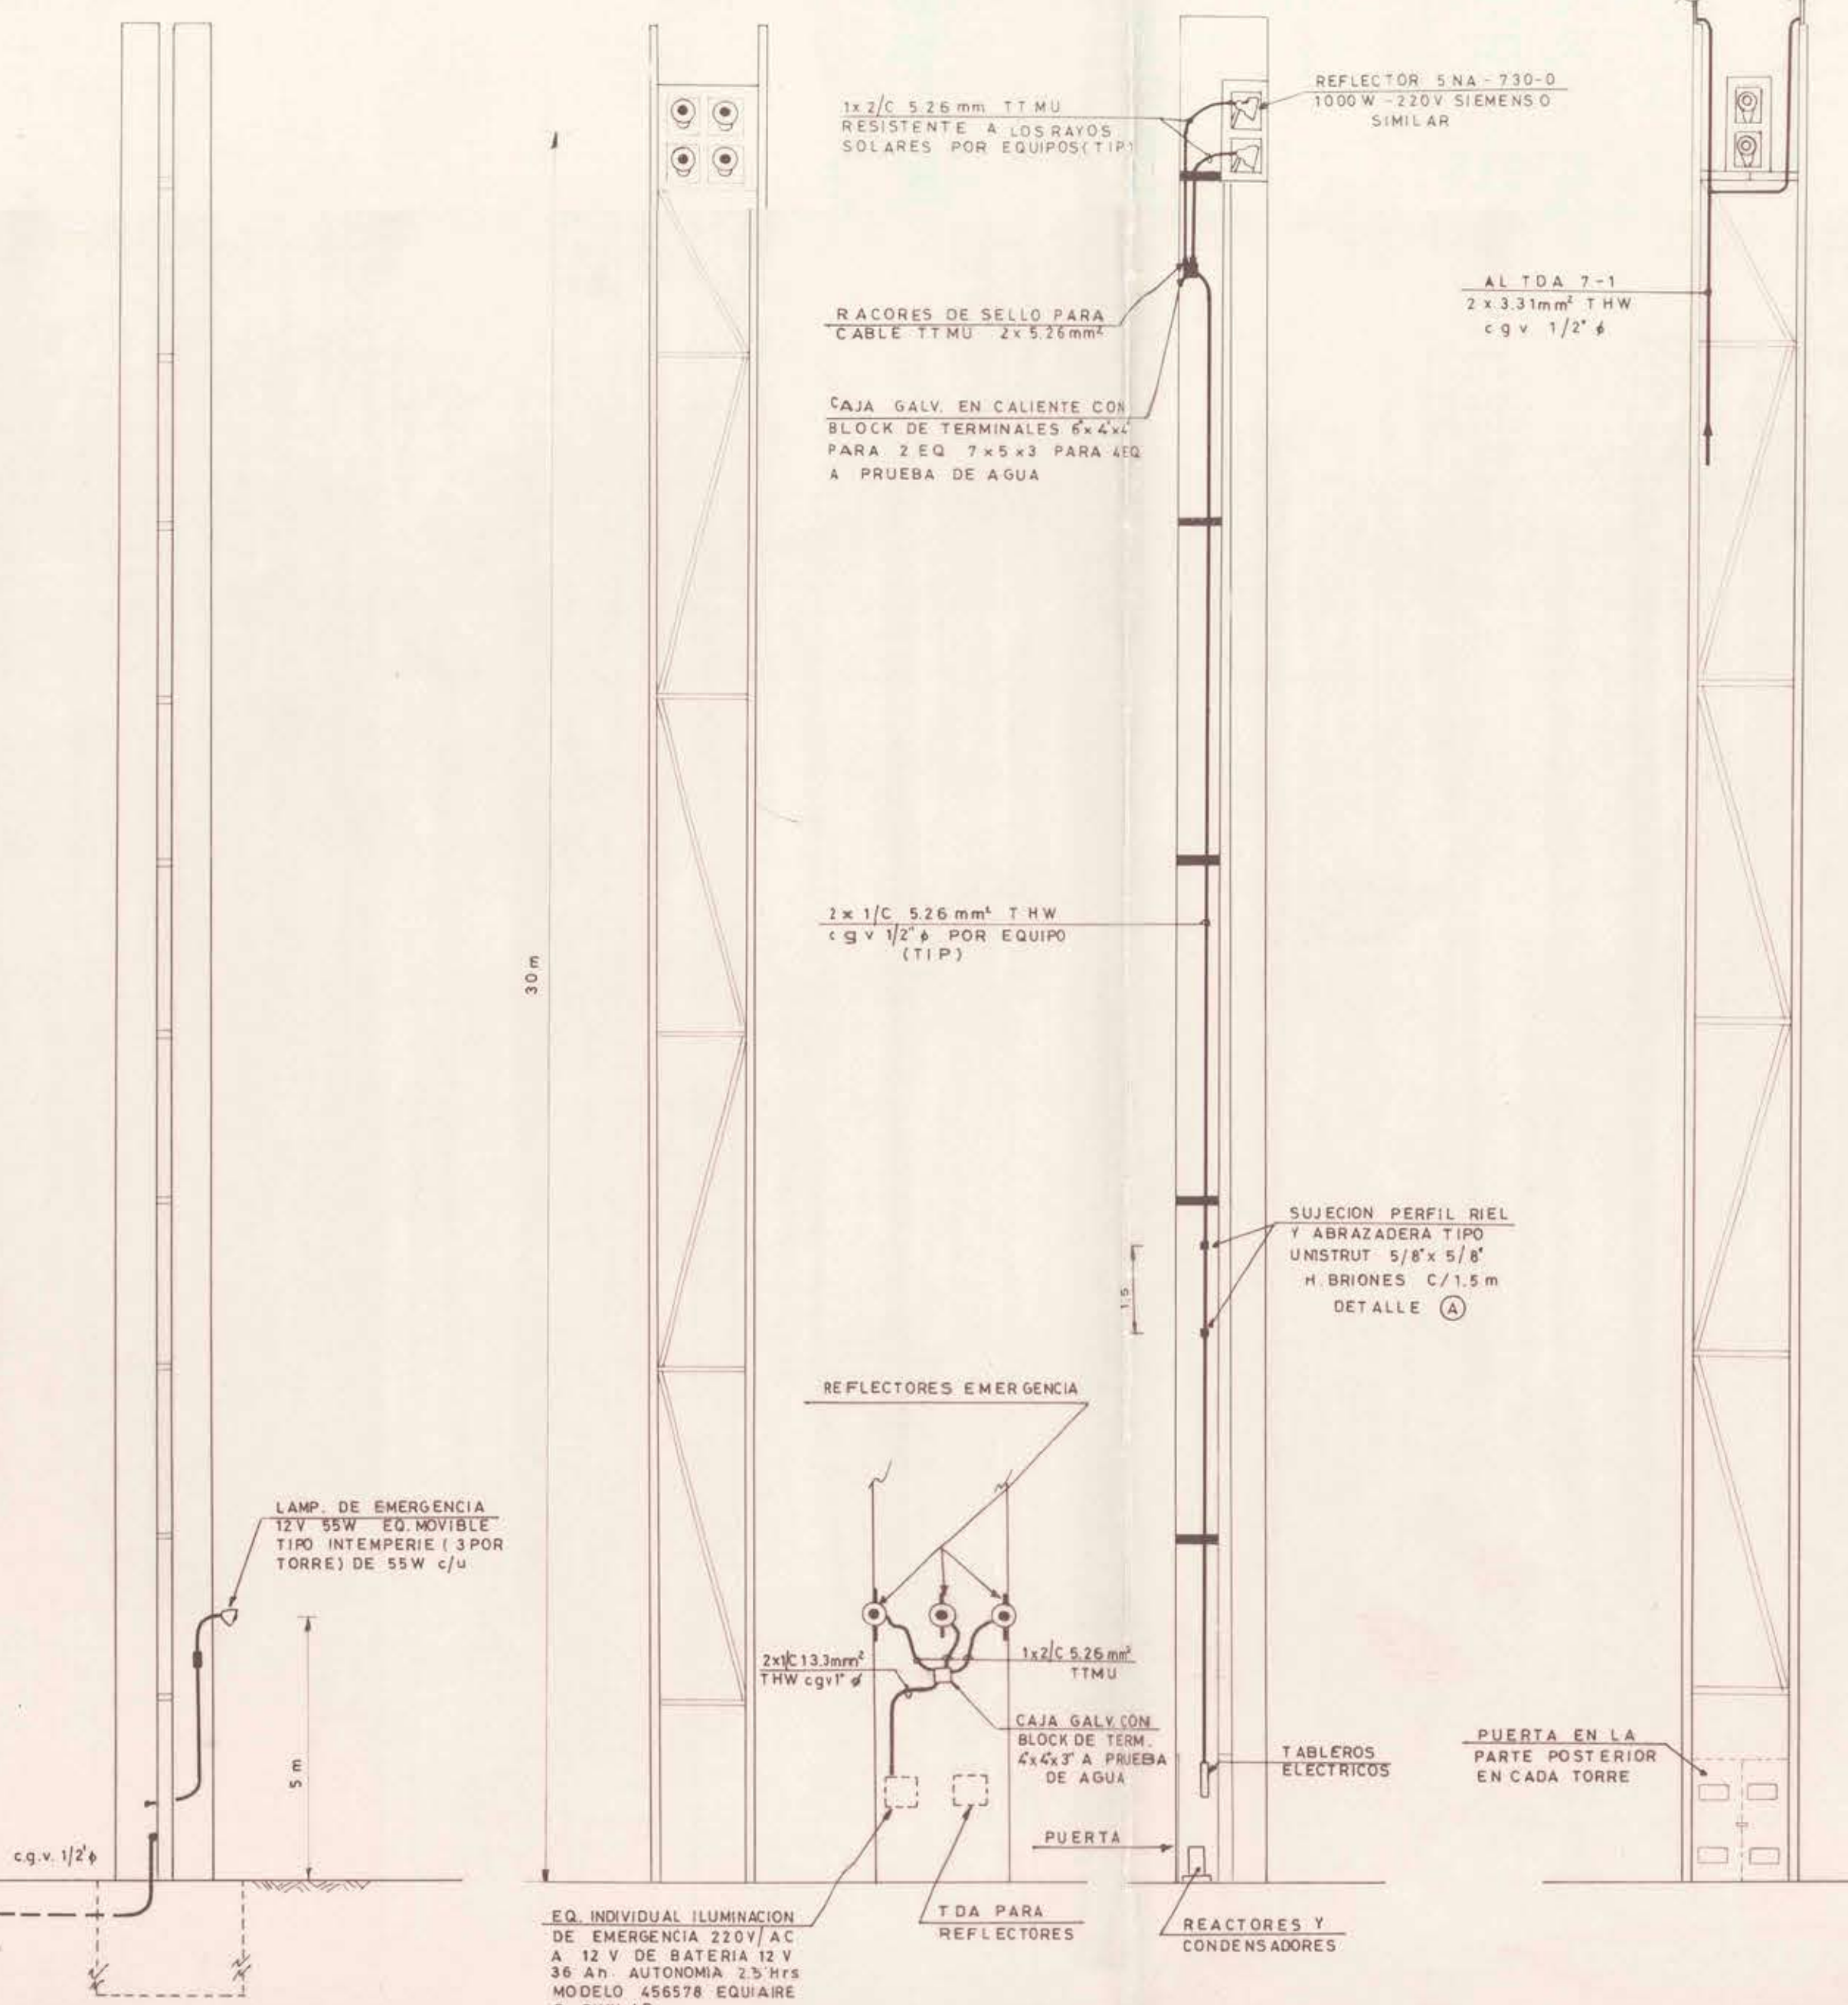

ELEVACION LATERAL



ELEVACION FRONTAL
(4 FOCOS)

CORTE TÍPICO

ELEVACION FRONTAL
(2 FOCOS)

MALLA DE TIERRA BAJA TENSION

DETALLE ① CAMARAS C10 a C13

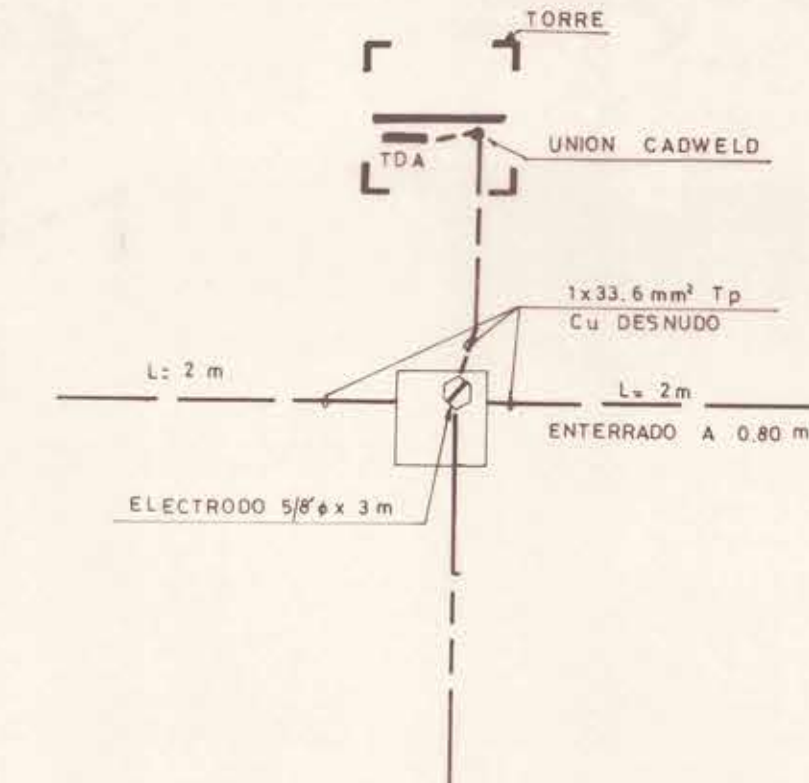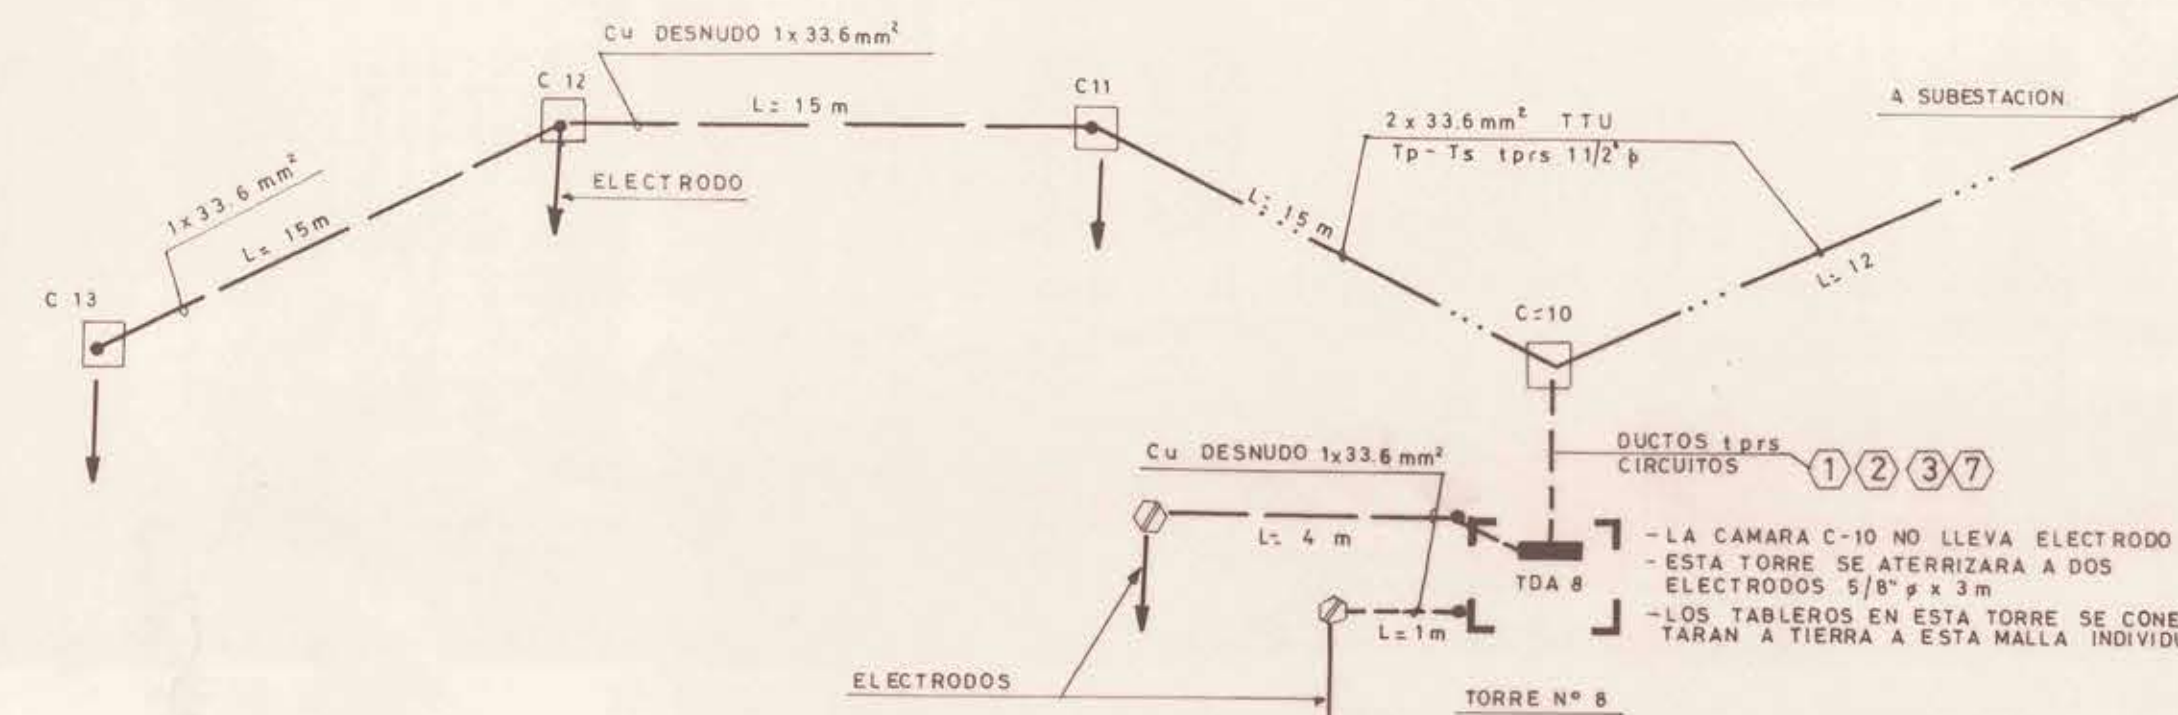


MALLA EN ESTRELLA PARA B.T. (TÍPICO)

DETALLE ② SISTEMA TÍPICO PARA TORRES N°1, 2, 3 Y 4
CORRESPONDIENTE A LAS CAMARAS N° 6, 7, 8 Y 9


MALLA EN ESTRELLA PARA BAJA TENSION

DETALLE ③ SISTEMA TÍPICO PARA CAMARAS
C 16 - C17 - C18 - C19 - C20 Y C 14

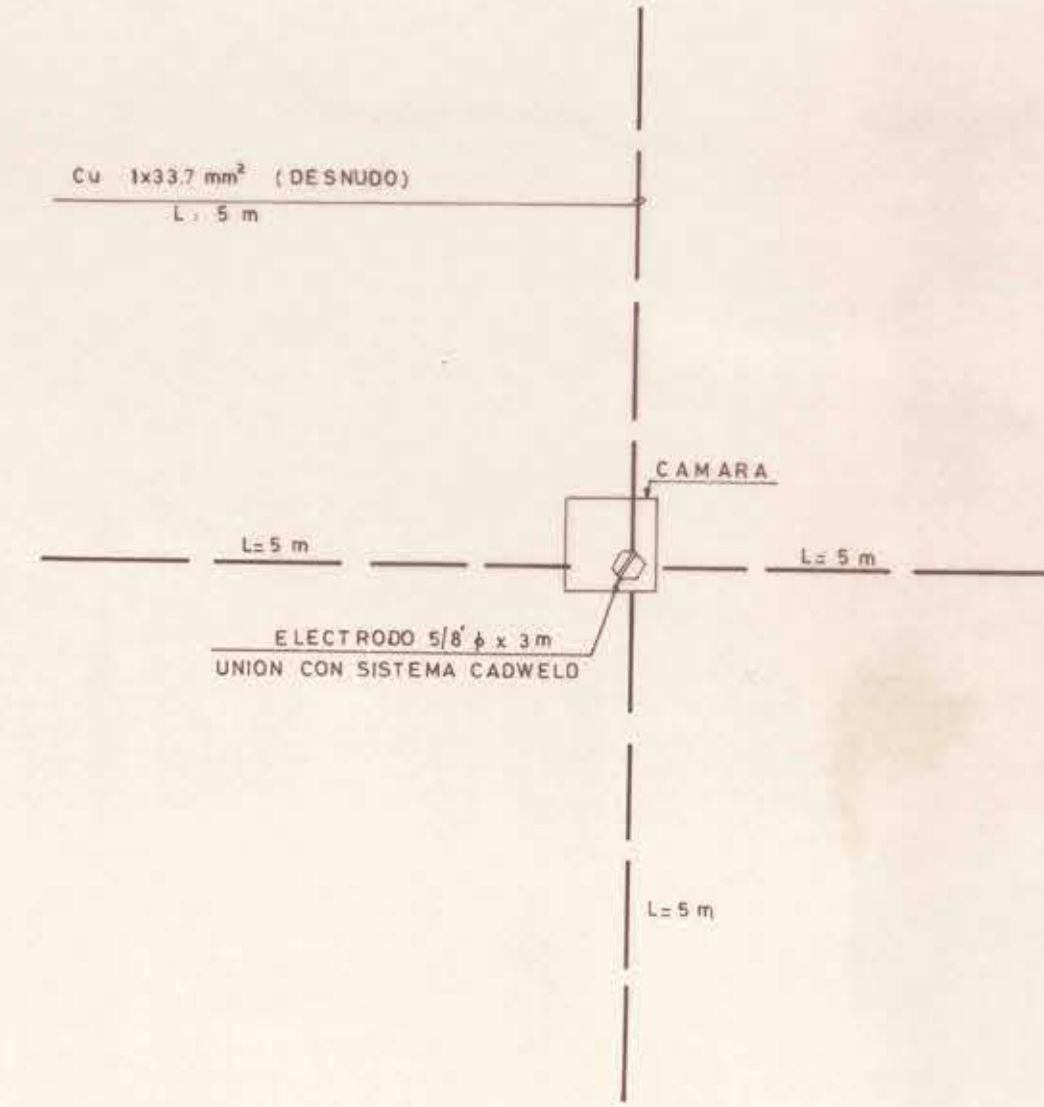


MALLA DE TIERRA B.T.

DETALLE ④

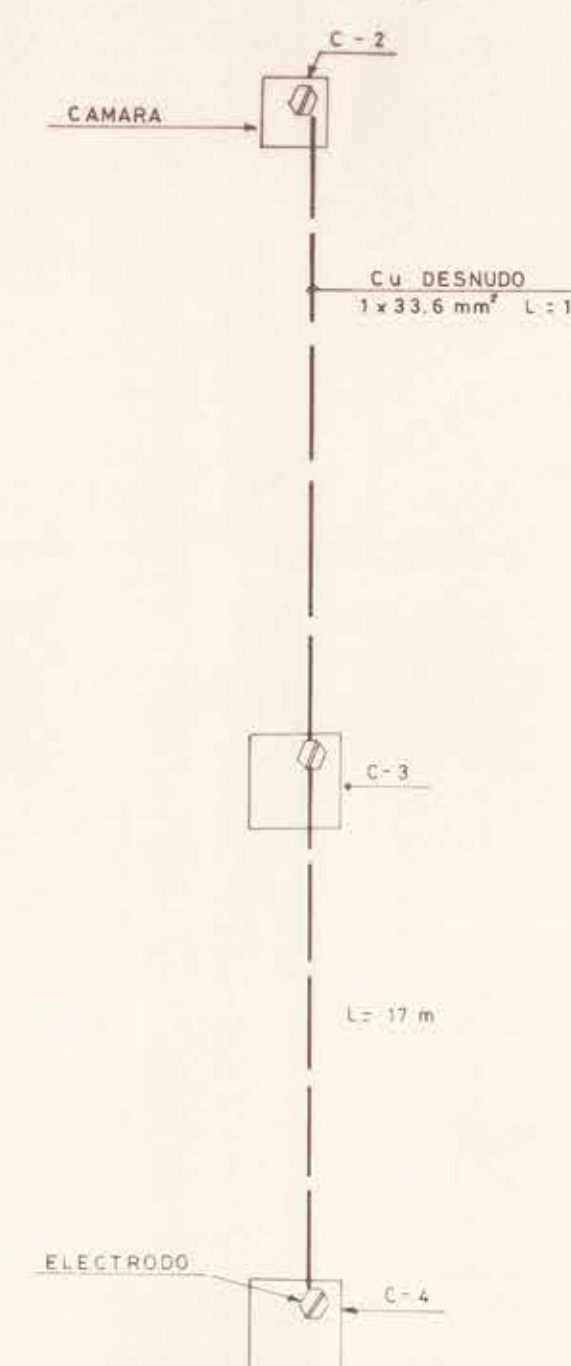

DETALLE TÍPICO MONTAJE TABLEROS EN TORRE

ESTRUCTURAL ①

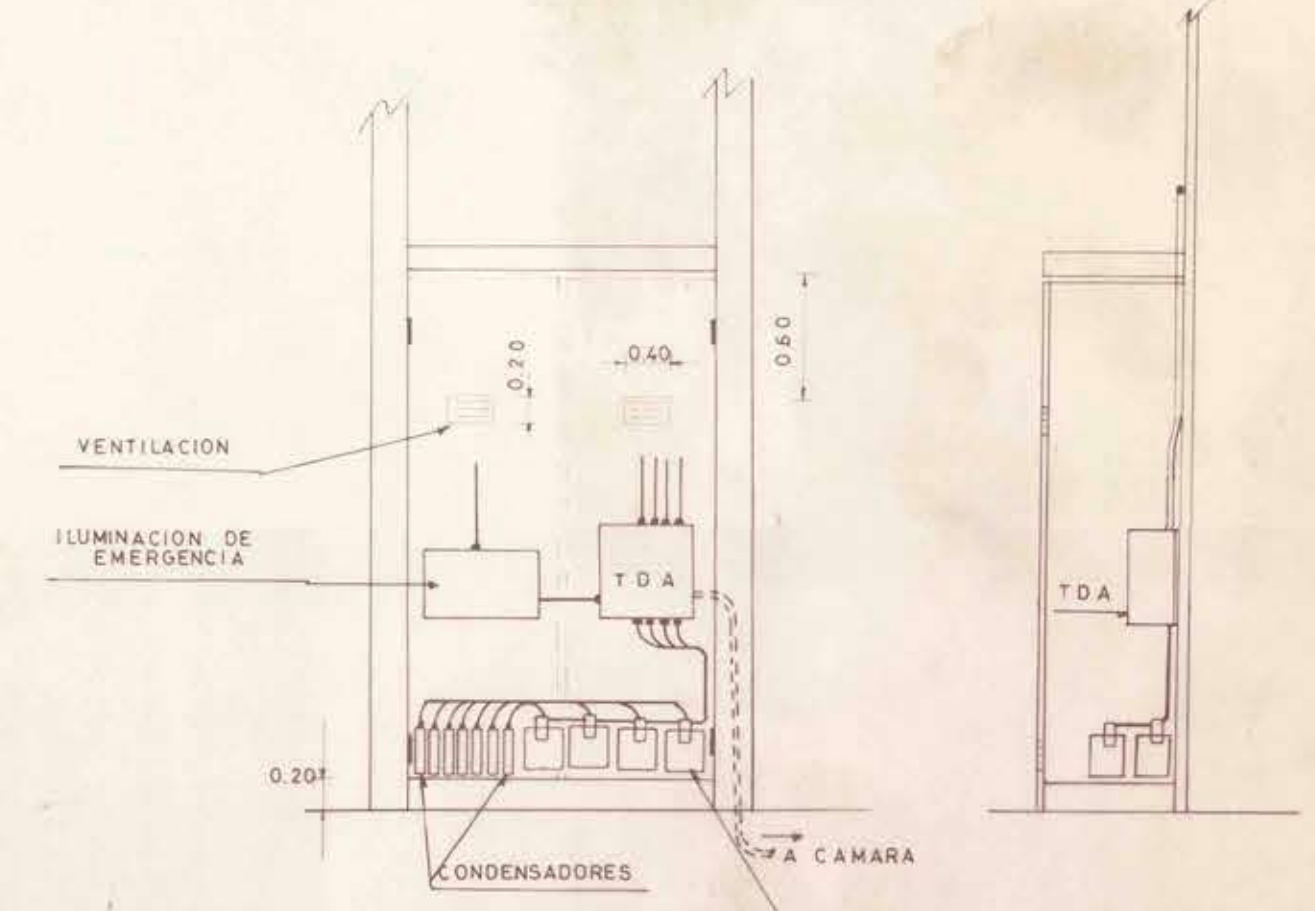

ELEVACION POSTERIOR


PERFIL POSTERIOR

Nota.- Cada foco tipo 5NA 730-0 Siemens
dispondrá de condensadores 3x20 μF +
1x25 μF , marcas similares deberán indi-
car capacidad en condensadores.

CAMARA PARA ALTA TENSION

TIPO CALZADA

5/ESC

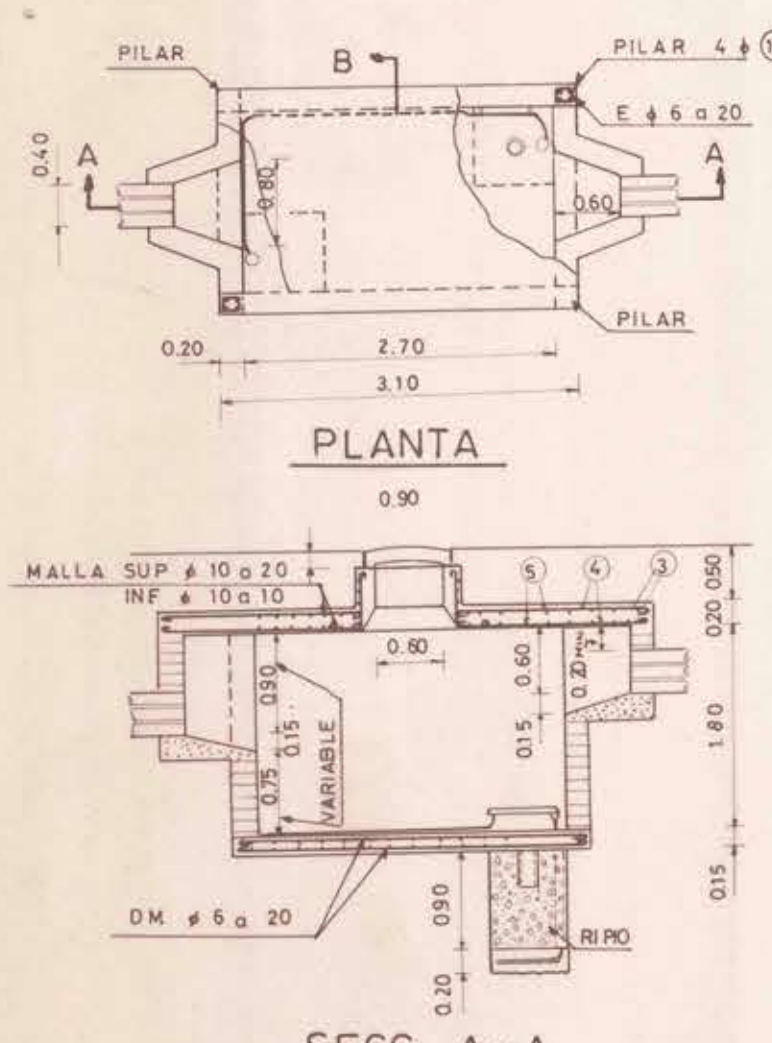

NOTAS

- 1- Todo el hormigón utilizado en la construcción de la cámara será tipo B
- 2- Construcción de la cámara tipo calzada NT-102 de la C.C.E.
- 3- Construcción, marco y tapa calzada Norma M-2033 y M-2034 de la C.C.E. y/o marco de tapa tipo A para tránsito pesado N SEG. 4 Ep 19 Hoja 3, tapa de cámara tipo A para tránsito pesado N SEG. 4 Ep 19 Hoja N°3.

MINISTERIO DE DEFENSA NACIONAL			
DIRECCION GENERAL DE DEPORTES Y RECREACION			
COORDYR REGION		LAMINA N°	
PROYECTO	COURT DE TENIS	TIPO	ESTADIO NACIONAL
PLANO DE	CANALIZACION A.T. Y DETALLES	UBICACION	ESCALA INDICADAS
DIBUJO	I. RODRIGUEZ A.	ING. PROYECTISTA	HERIBERTO PINO E.
APROBACION	S. E. G.	FECHA	25.03.81
CROQUIS DE UBICACION		VER LAMINA 1 de 4	
PROYECTO ILUMINACION CANCHA DE TENIS DEL COURT CENTRAL ESTADIO NACIONAL DE CHILE		LAMINA 3 de 4	
UBICACION		AV. GRECIA N° 2001	
COMUNA		NUNDA SANTIAGO	
PROYECTISTA		IVAN ORTIZ URQUETA	
INGENIERO EN ELECTRICIDAD		HERIBERTO PINO E.	
DIRECCION GRAL DE DEPORTES (DIGEOR)		C. 5109 A y B. T.	
		JULIO MONTBRUNO 586	