




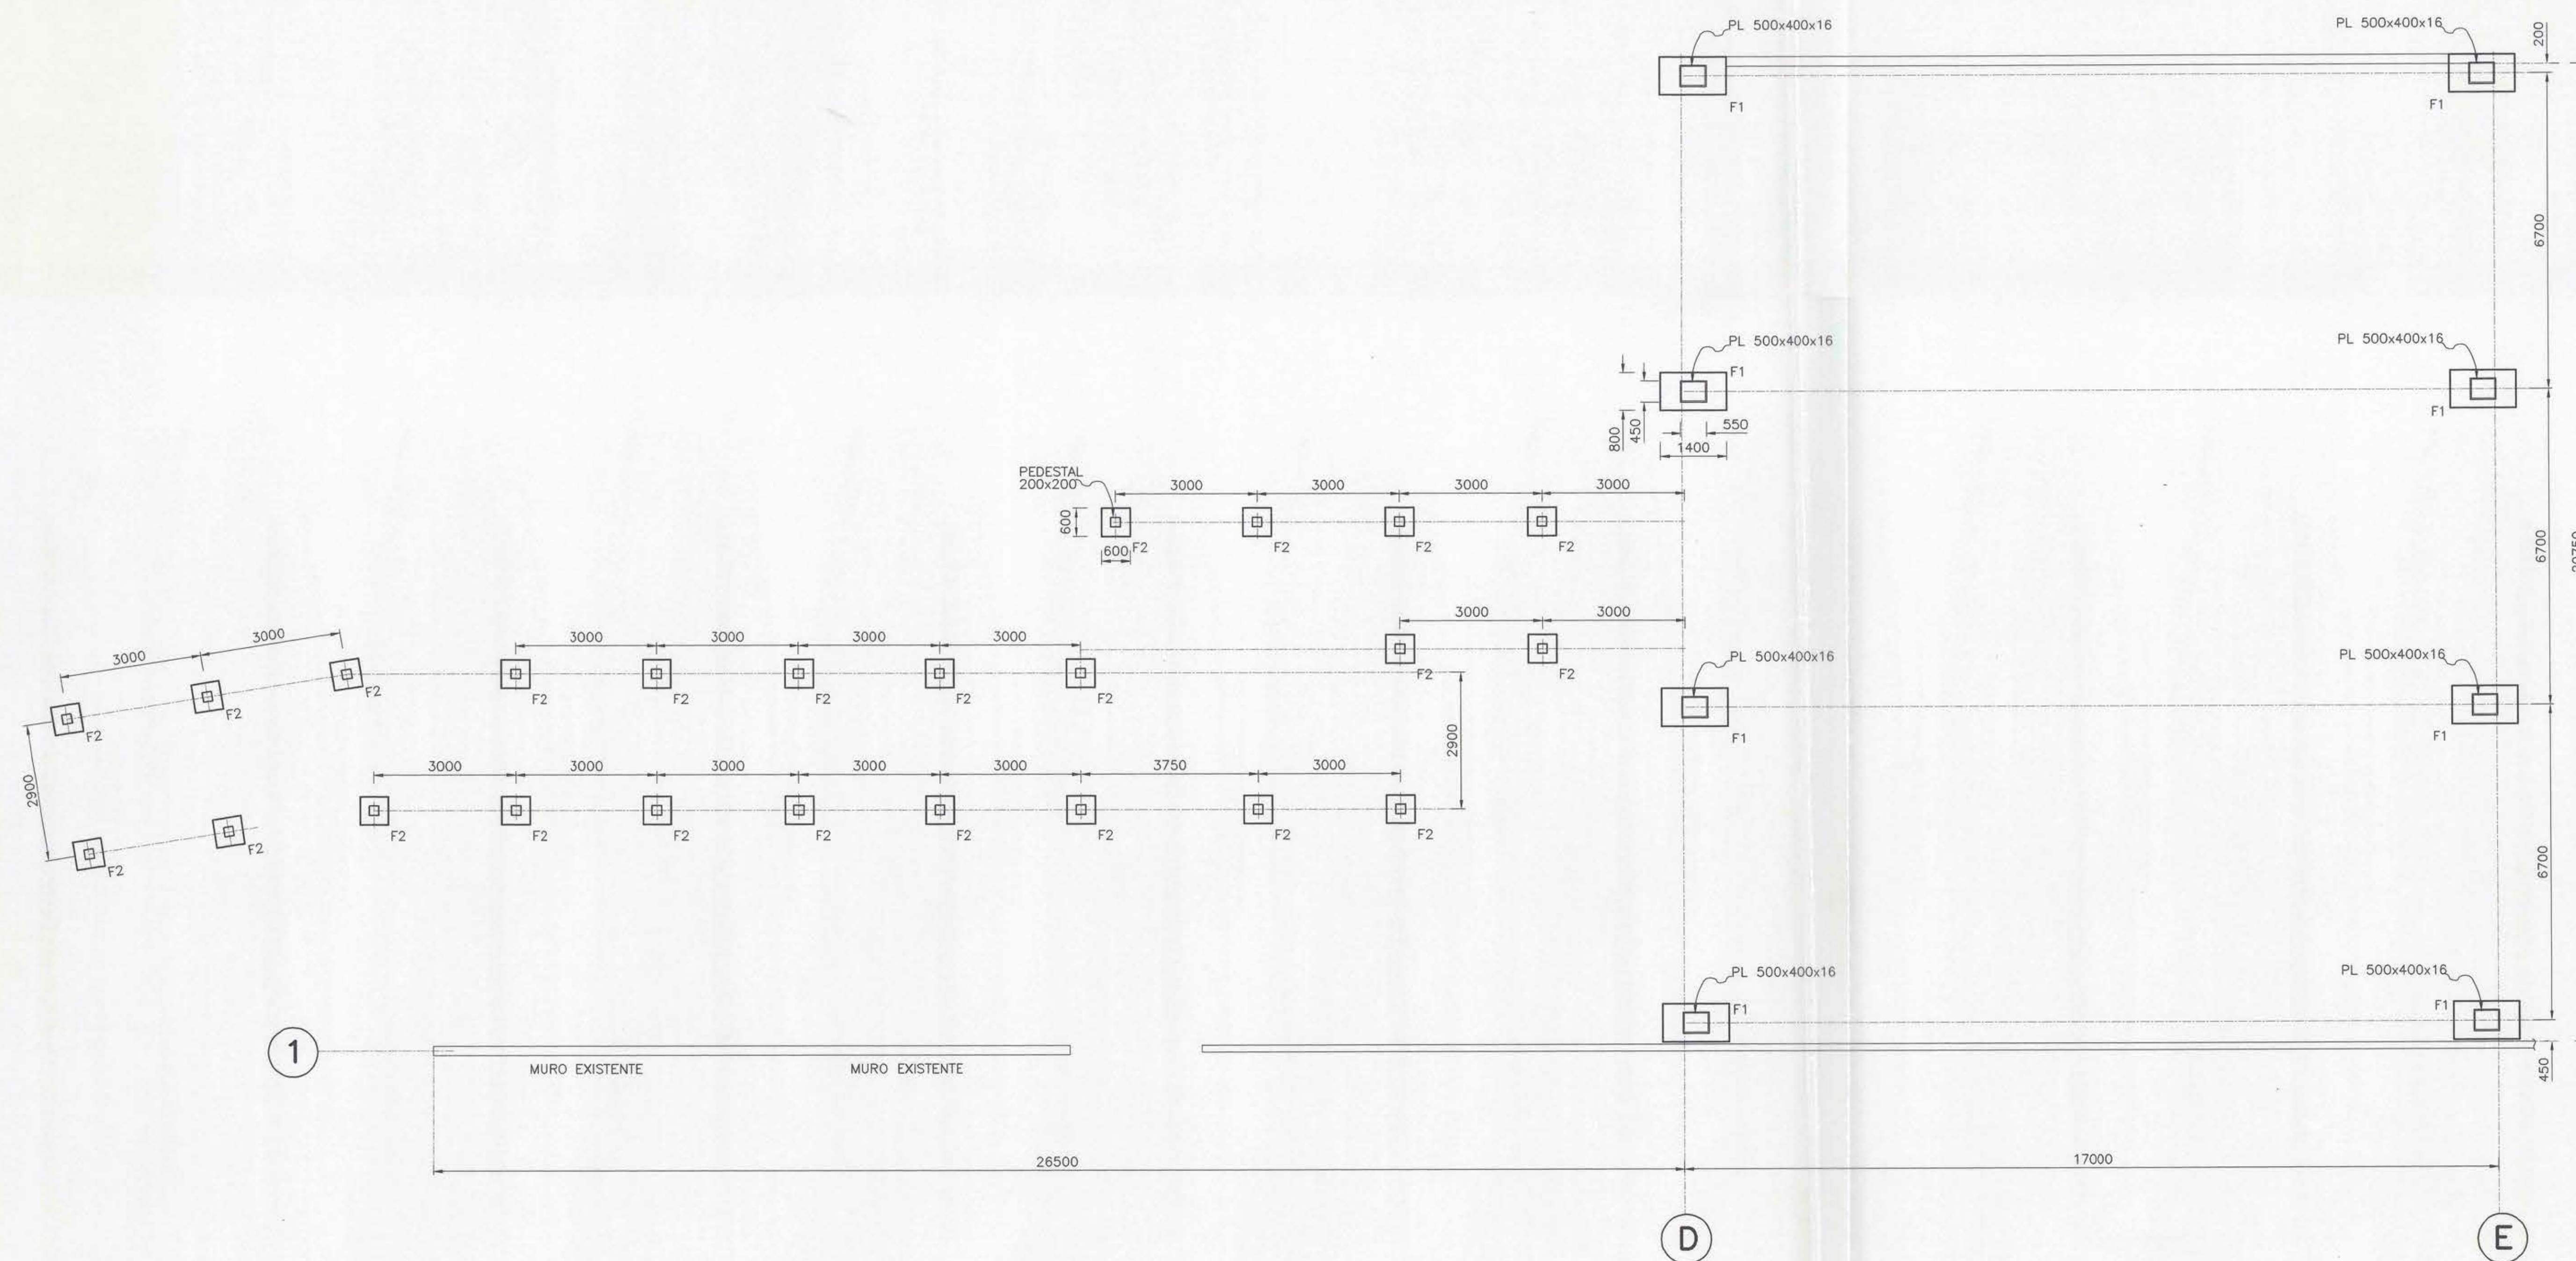


PLANTA DE FUNDACIONES
ESC. 1:75

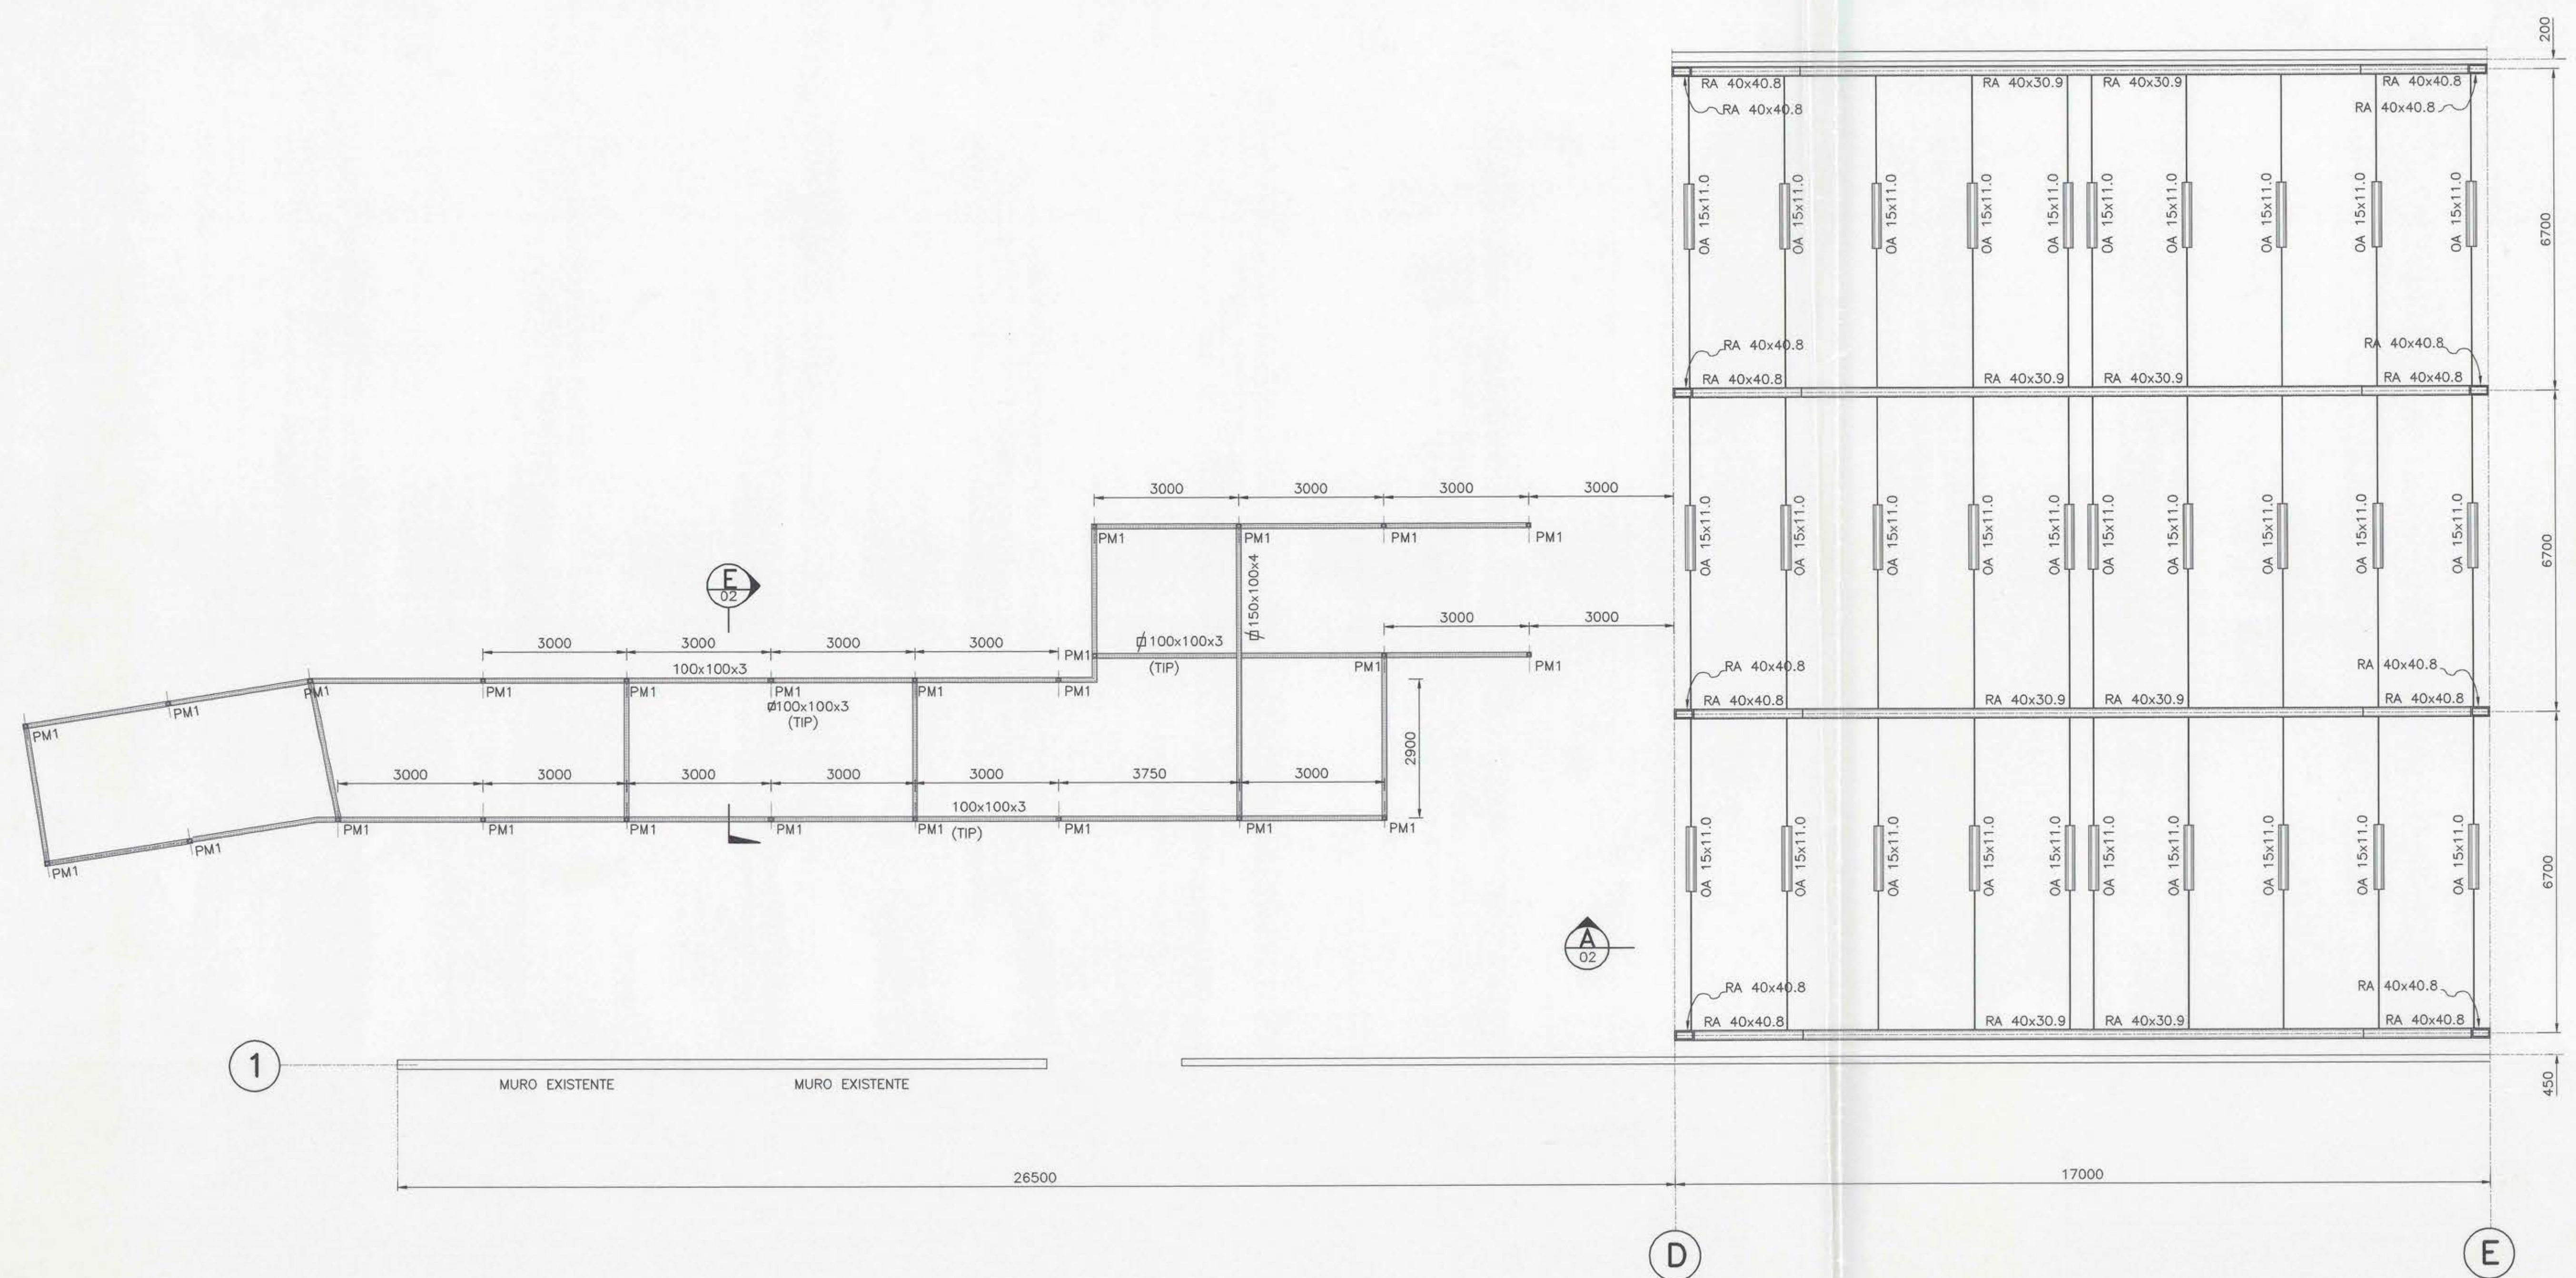


PLANTA DE ESTRUCTURAS
ESC. 1:75

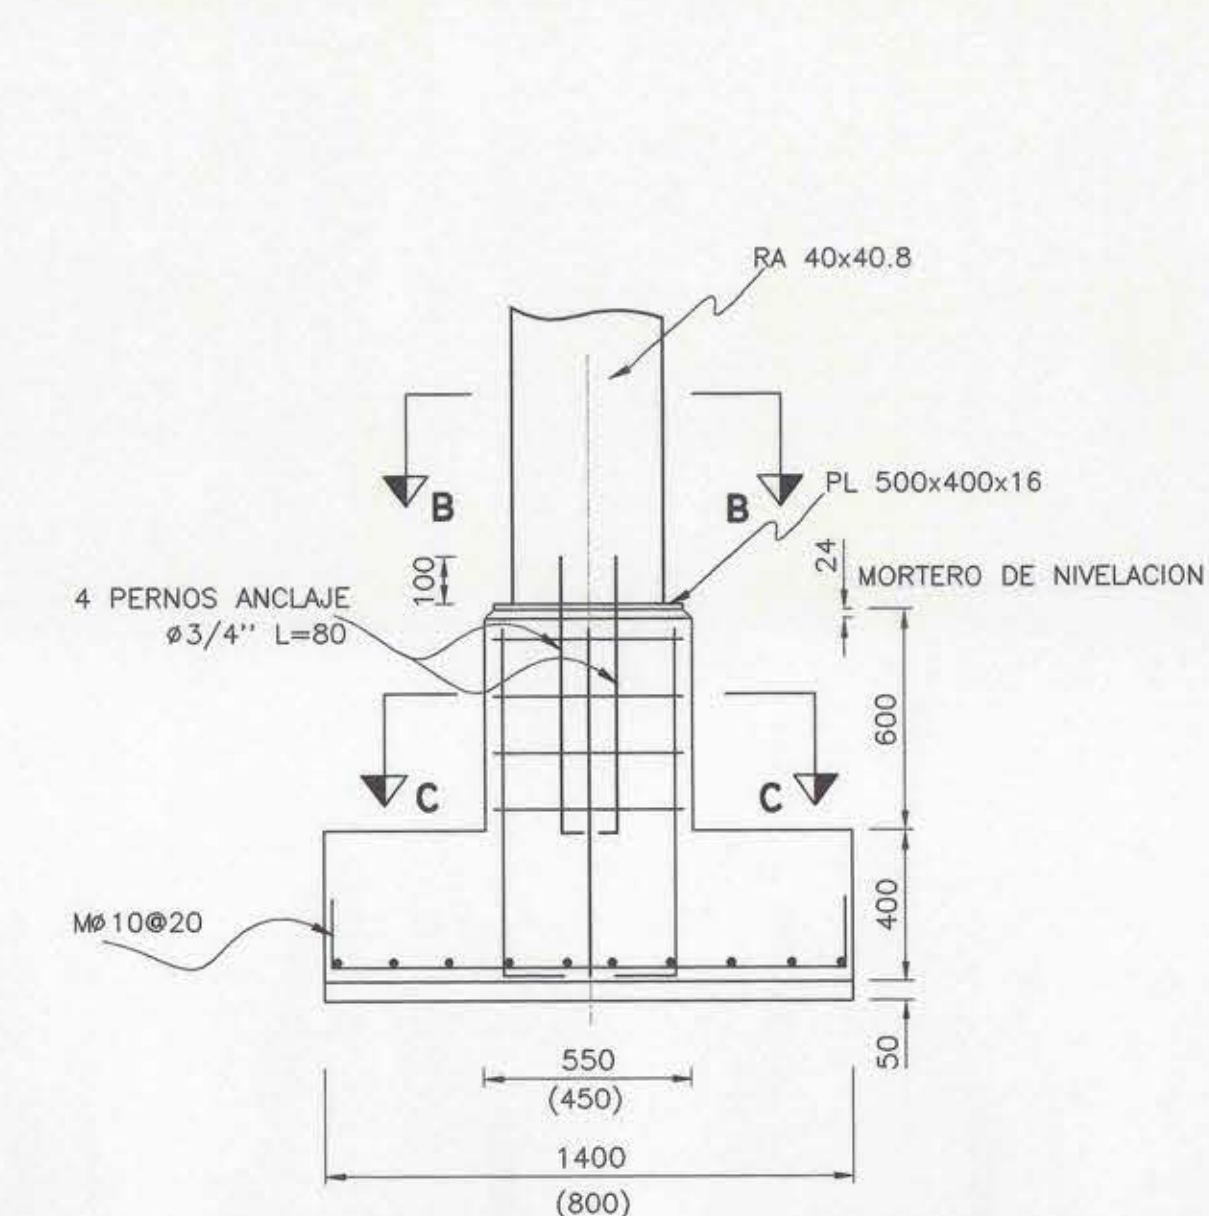


DETALLE FUNDACION F1
ESC. 1:20

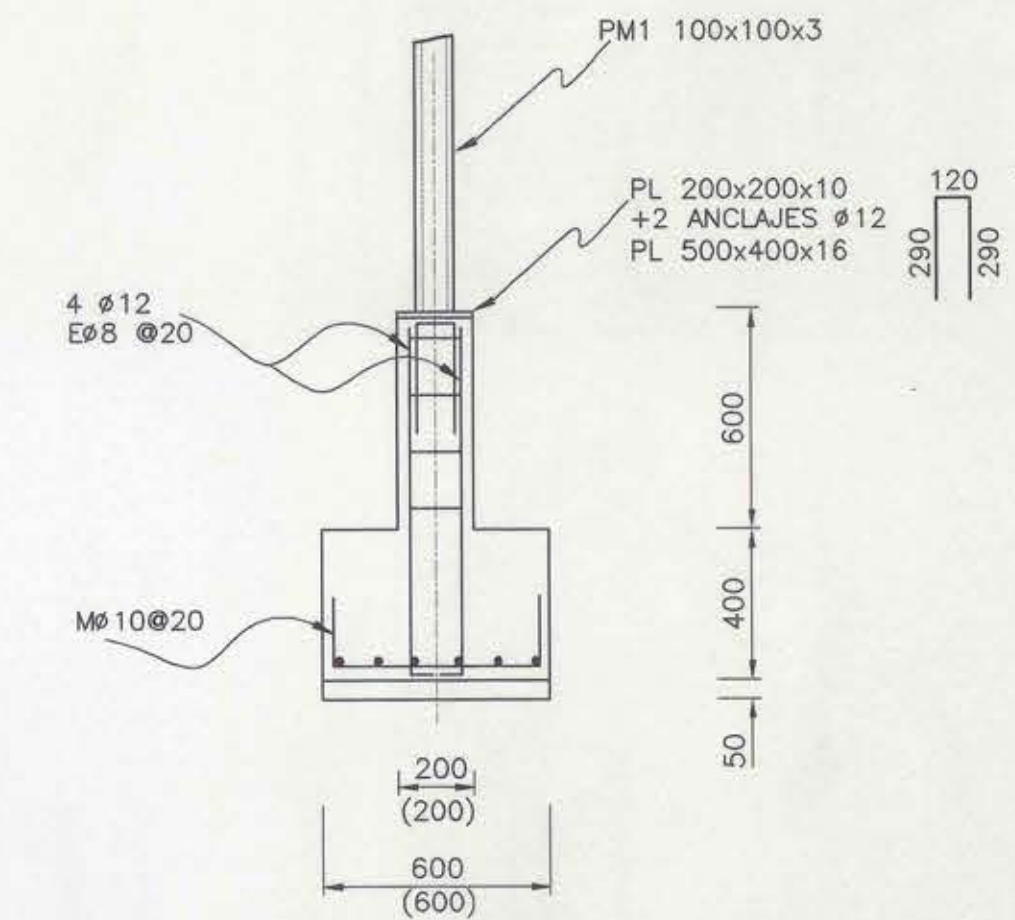

DETALLE FUNDACION F2
ESC. 1:20

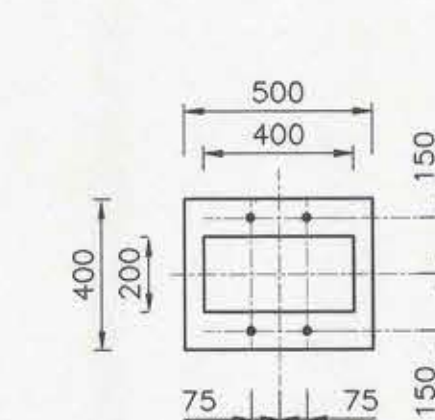

SECCION B
ESC. 1:20

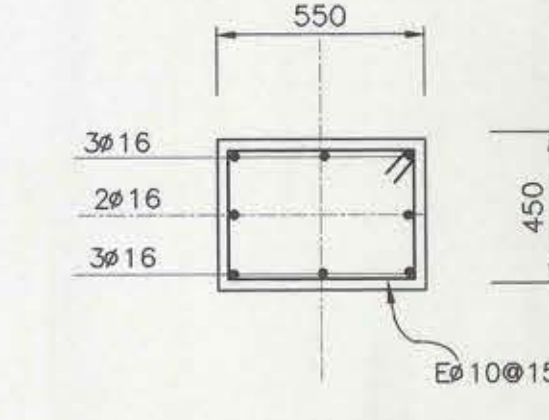

SECCION C
ESC. 1:20

NOTAS GENERALES

- 1.- HORMIGON H20 R28-200 kg/cm2
- 2.- NIVEL DE CONFIANZA 50%
- 3.- ACERO REFUERZO A44-28H
- 4.- ACERO EN ESTRUCTURAS METALICAS A37-24ES
- 5.- PERFILES DEFINIDOS PARA GIMNASIO CORRESPONDEN A MANUAL TECNOSTEEL
- 6.- PERNOS DE ANCLAJE A42-23

CONSTRUCTORA RONATO			
MOP		DIRECCION DE ARQUITECTURA	
REGION	OBRA	AMPLIACION Y REPARACION EDIFICIO CASA PEREIRA	
PROVINCIA	CONTENIDO	PLANTA DE FUNDACIONES Y DETALLES	
COMUNA	DIBUJO	CROQUIS DE UBICACION	
OFICINA	BMC INGENIEROS	LAMINA	CLAVE
CALCULO	RAUL BARRIOS	FECHA	FORMATO
JEFE REGIONAL	ARCHIVO TECNICO	INDICADAS	N° INTERNO
1	EMITIDO PARA CONSTRUCCION	P.C. R.B.	08/11/95
A	EMITIDO PARA PROPUESTA	P.C. R.B.	24/08/95
N	DESCRIPCION	DIB. APROB. FECHA	INDICADAS

1	EMITIDO PARA CONSTRUCCION	P.C. R.B.	08/11/95
A	EMITIDO PARA PROPUESTA	P.C. R.B.	24/08/95
N	DESCRIPCION	DIB. APROB. FECHA	INDICADAS