



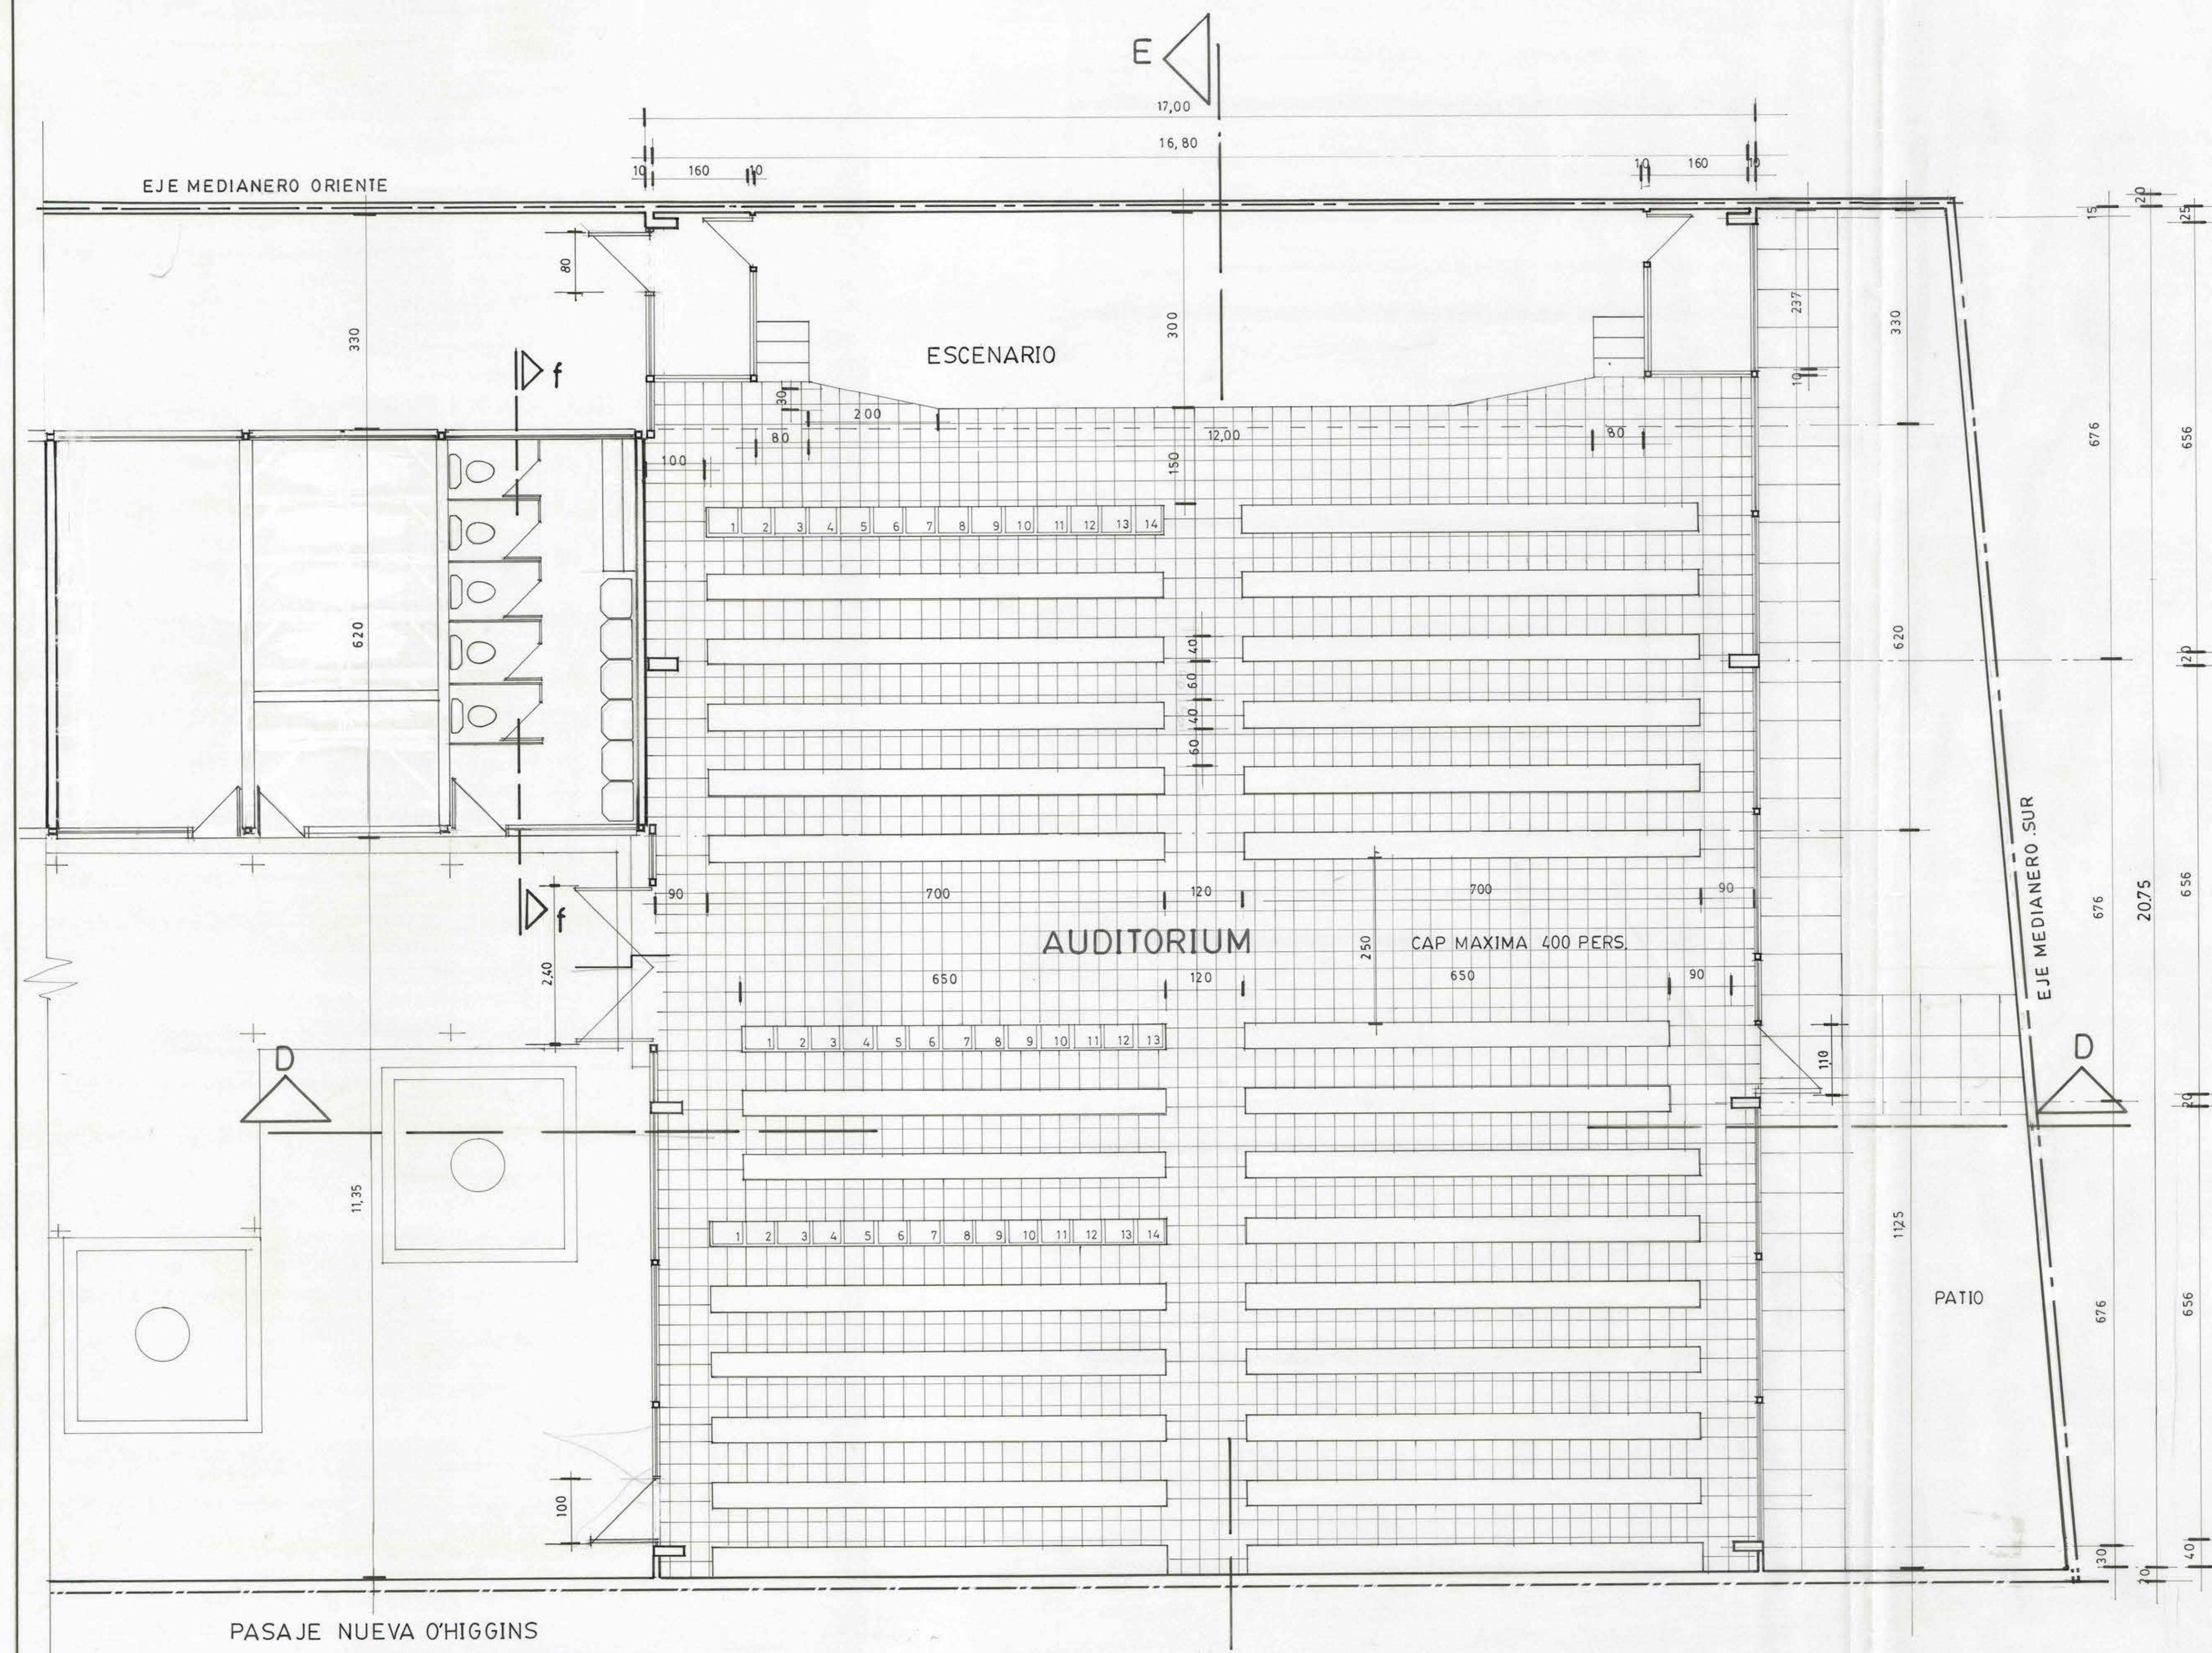


PLANTA AUDITORIUM

ESCALA 1:50

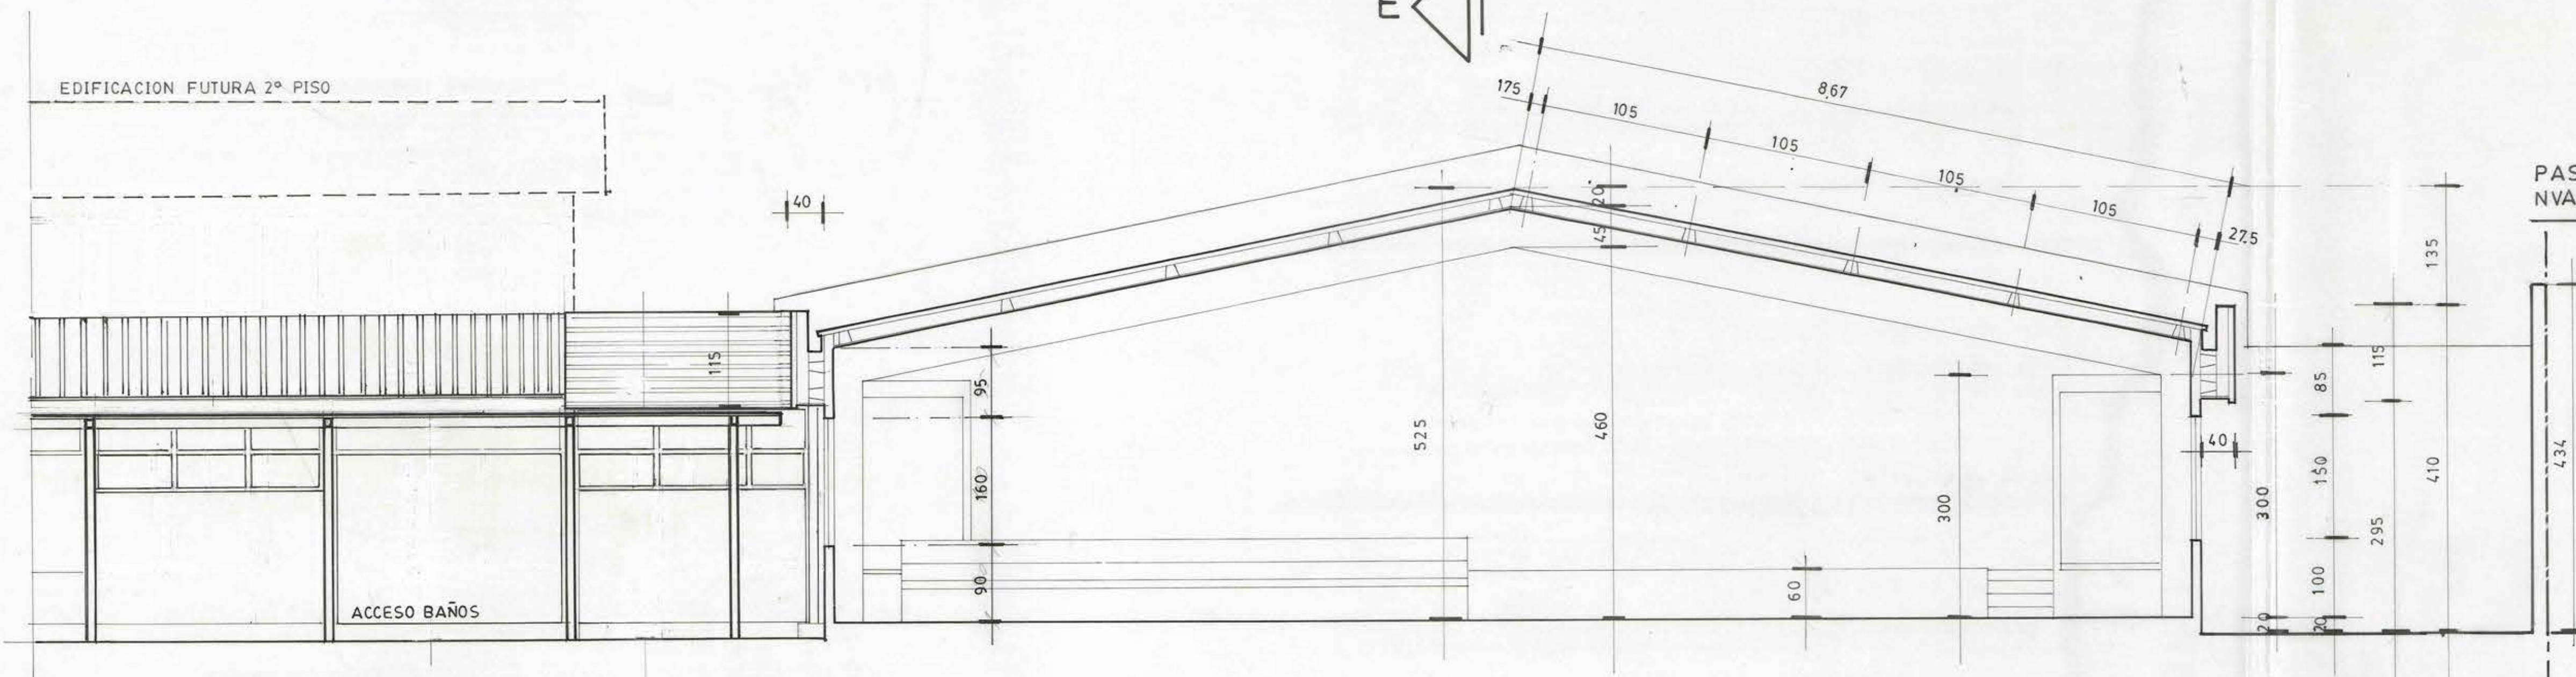


CORTE D-D

ESCALA 1:50

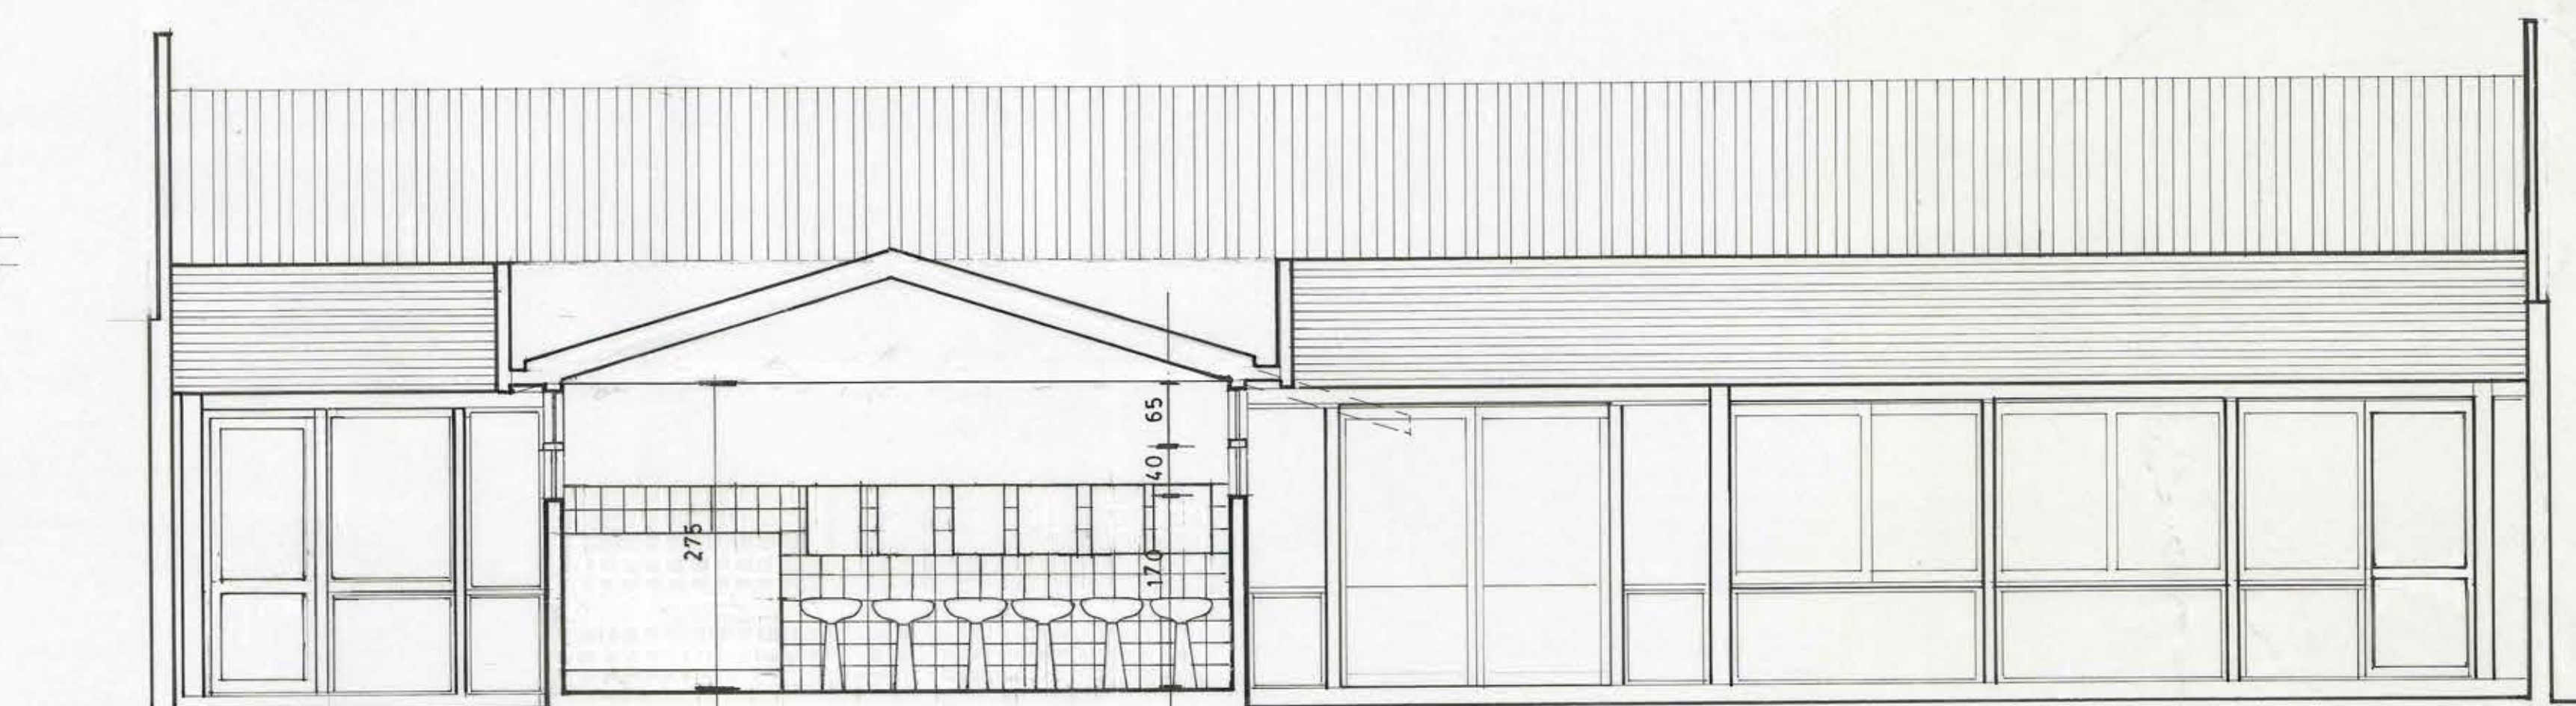


CORTE f-f  
ELEVACION NORTE

ESCALA 1:50

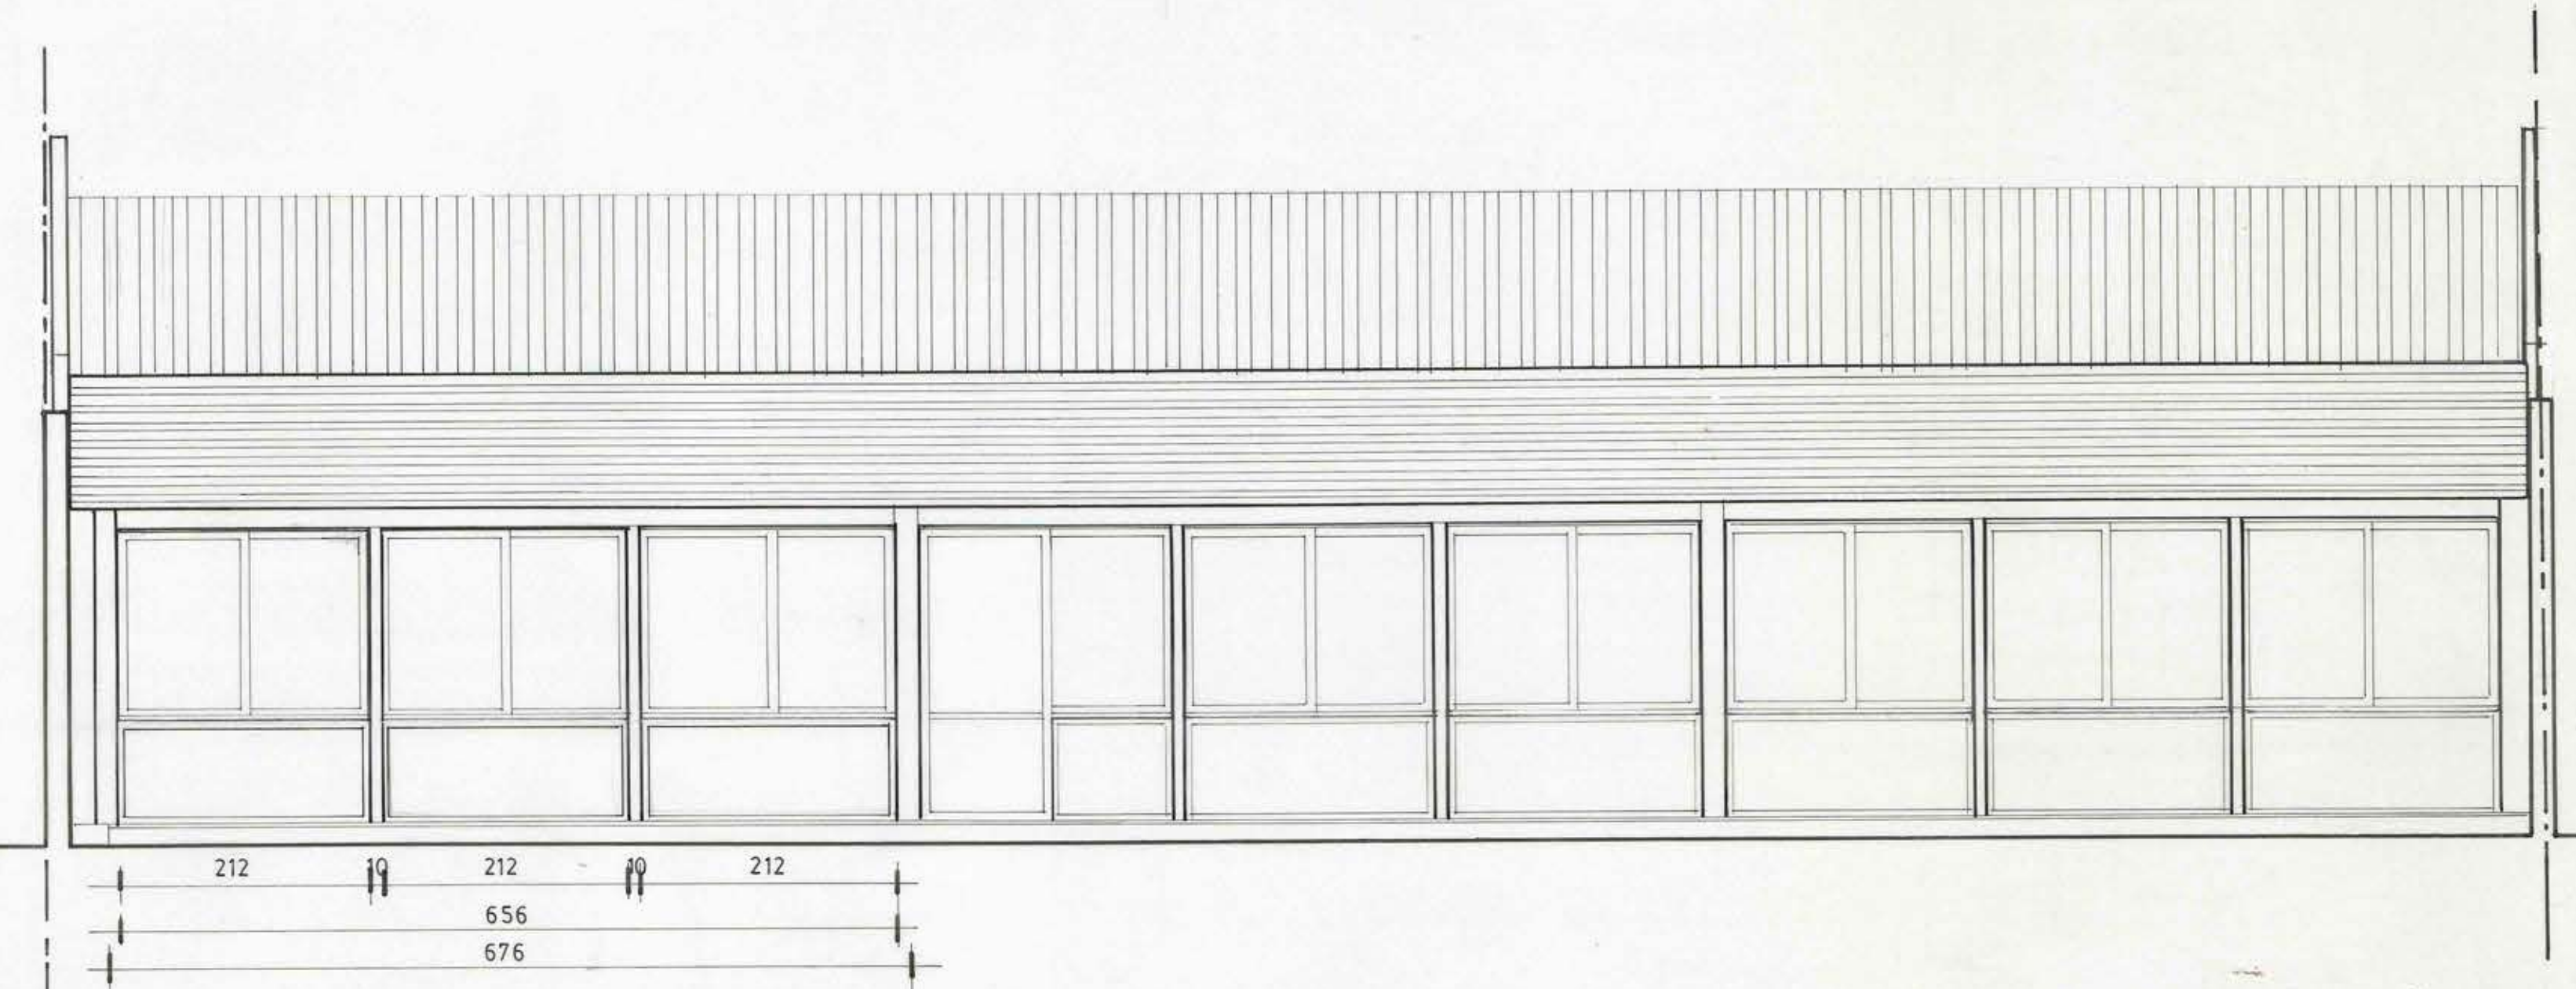

ELEVACION SUR

ESCALA 1:50

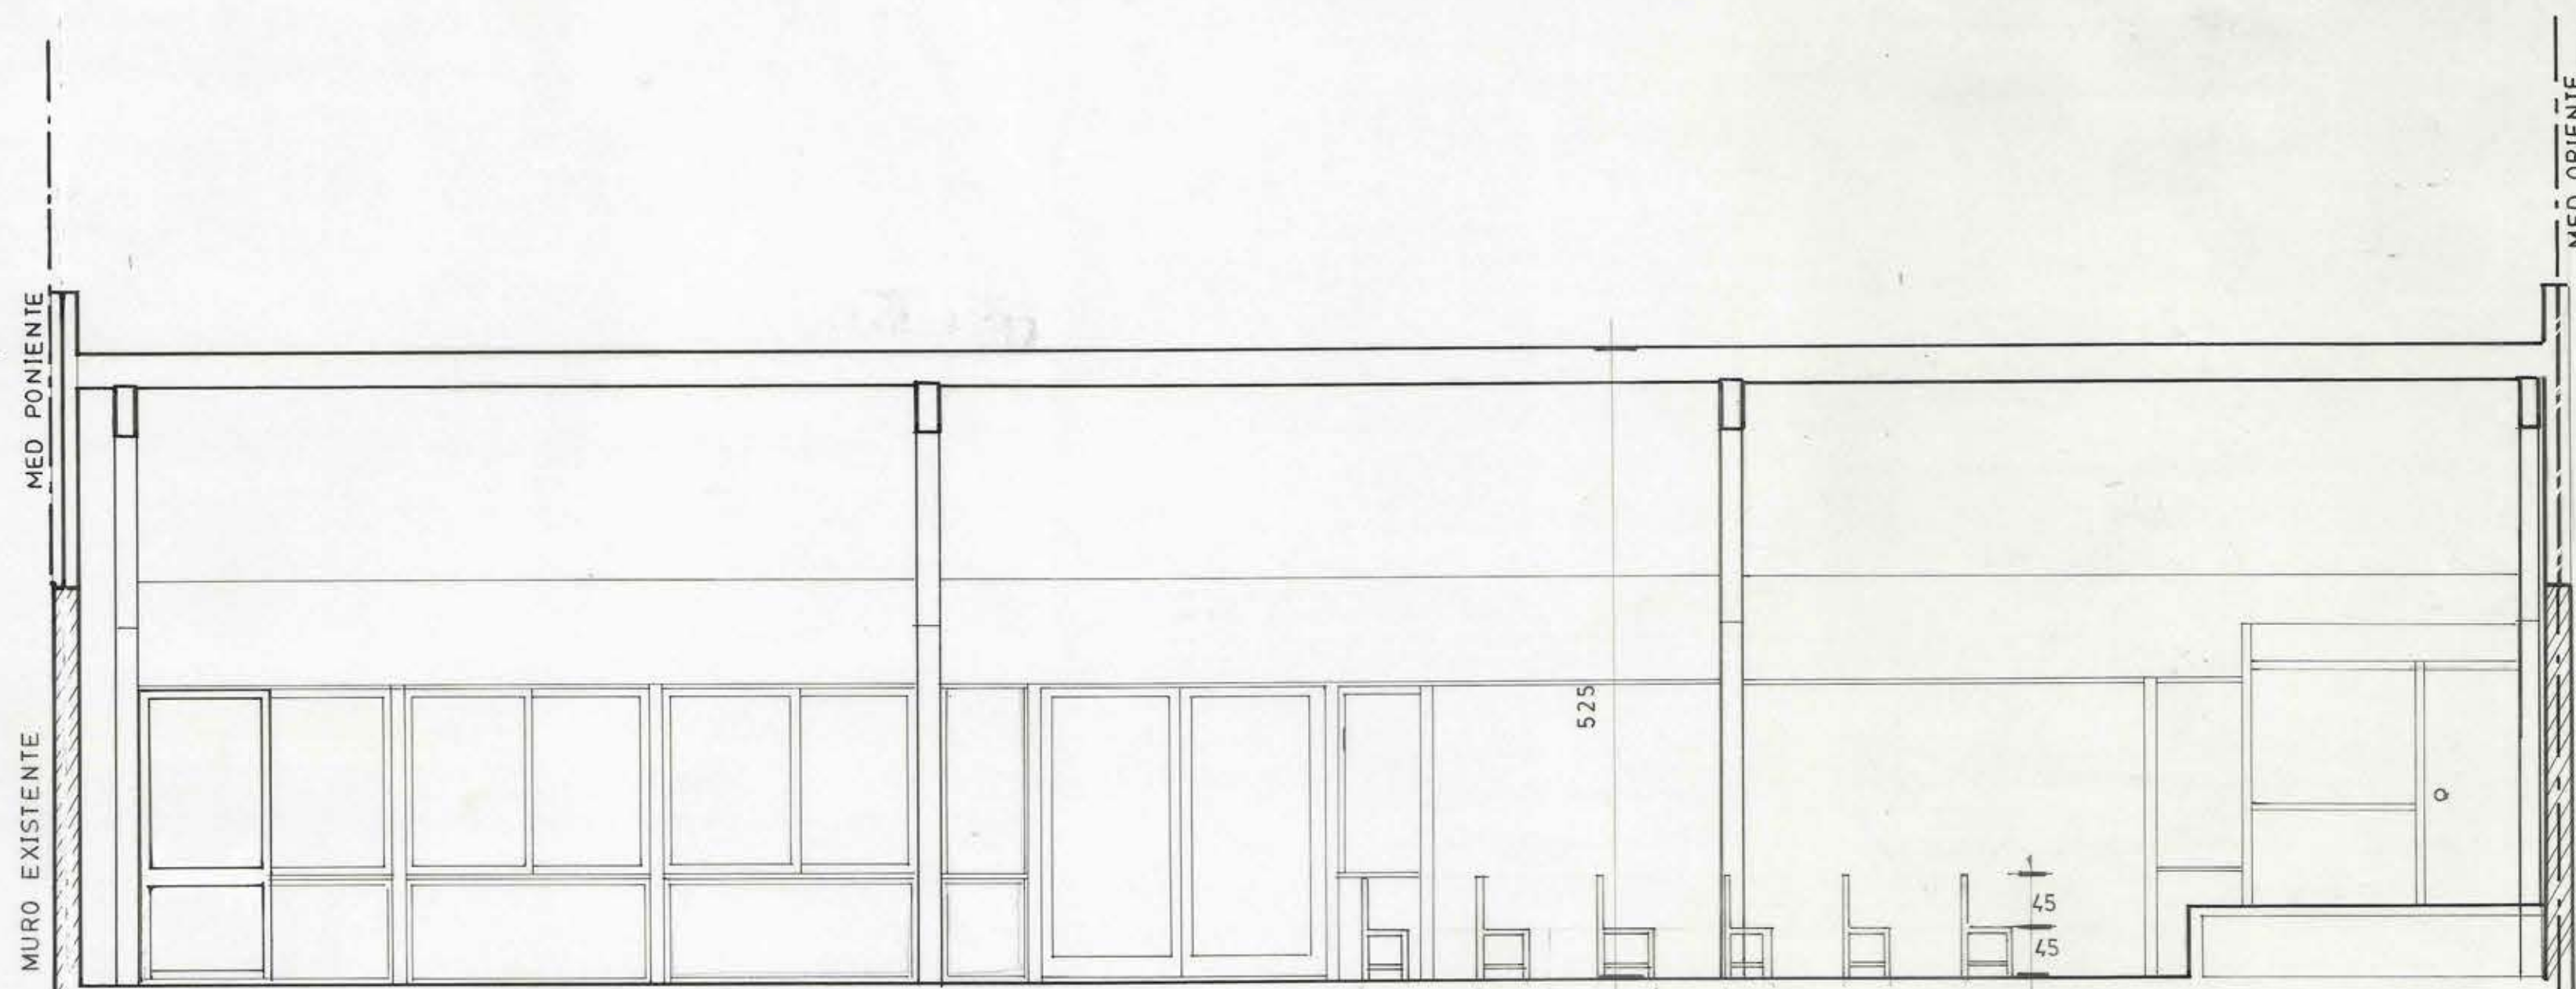

CORTE E-E

ESCALA 1:50

RONATO LTDA.

CESAR ANDRÉS BASTIAS  
ARQUITECTO  
U. DE CHILE U. 80-80

|                              |                           |              |
|------------------------------|---------------------------|--------------|
| OBSERVACIONES                | MODIFICACIONES            |              |
| CONSTRUCTORA RONATO LIMITADA |                           |              |
| DIRECCION DE ARQUITECTURA    |                           |              |
| DEPARTAMENTO DE PROYECTOS    |                           |              |
| REGION METROPOLITANA         | OBRA                      |              |
| PROV. SANTIAGO               | REMODELACION CASA PEREIRA |              |
| COMUNA DE SANTIAGO           | PLANO                     |              |
| PROYECTO                     | AUDITORIUM                |              |
| DIBUJO                       | CROQUIS DE UBILACION      |              |
| JEFE DEPARTAMENTO            | LAMINA<br>2               | CLAVE<br>ARQ |
| VºBº DIRECTOR                | FECHA                     | FORMATO      |
| ESCALA                       | ARCHIVO TECNICO           |              |