
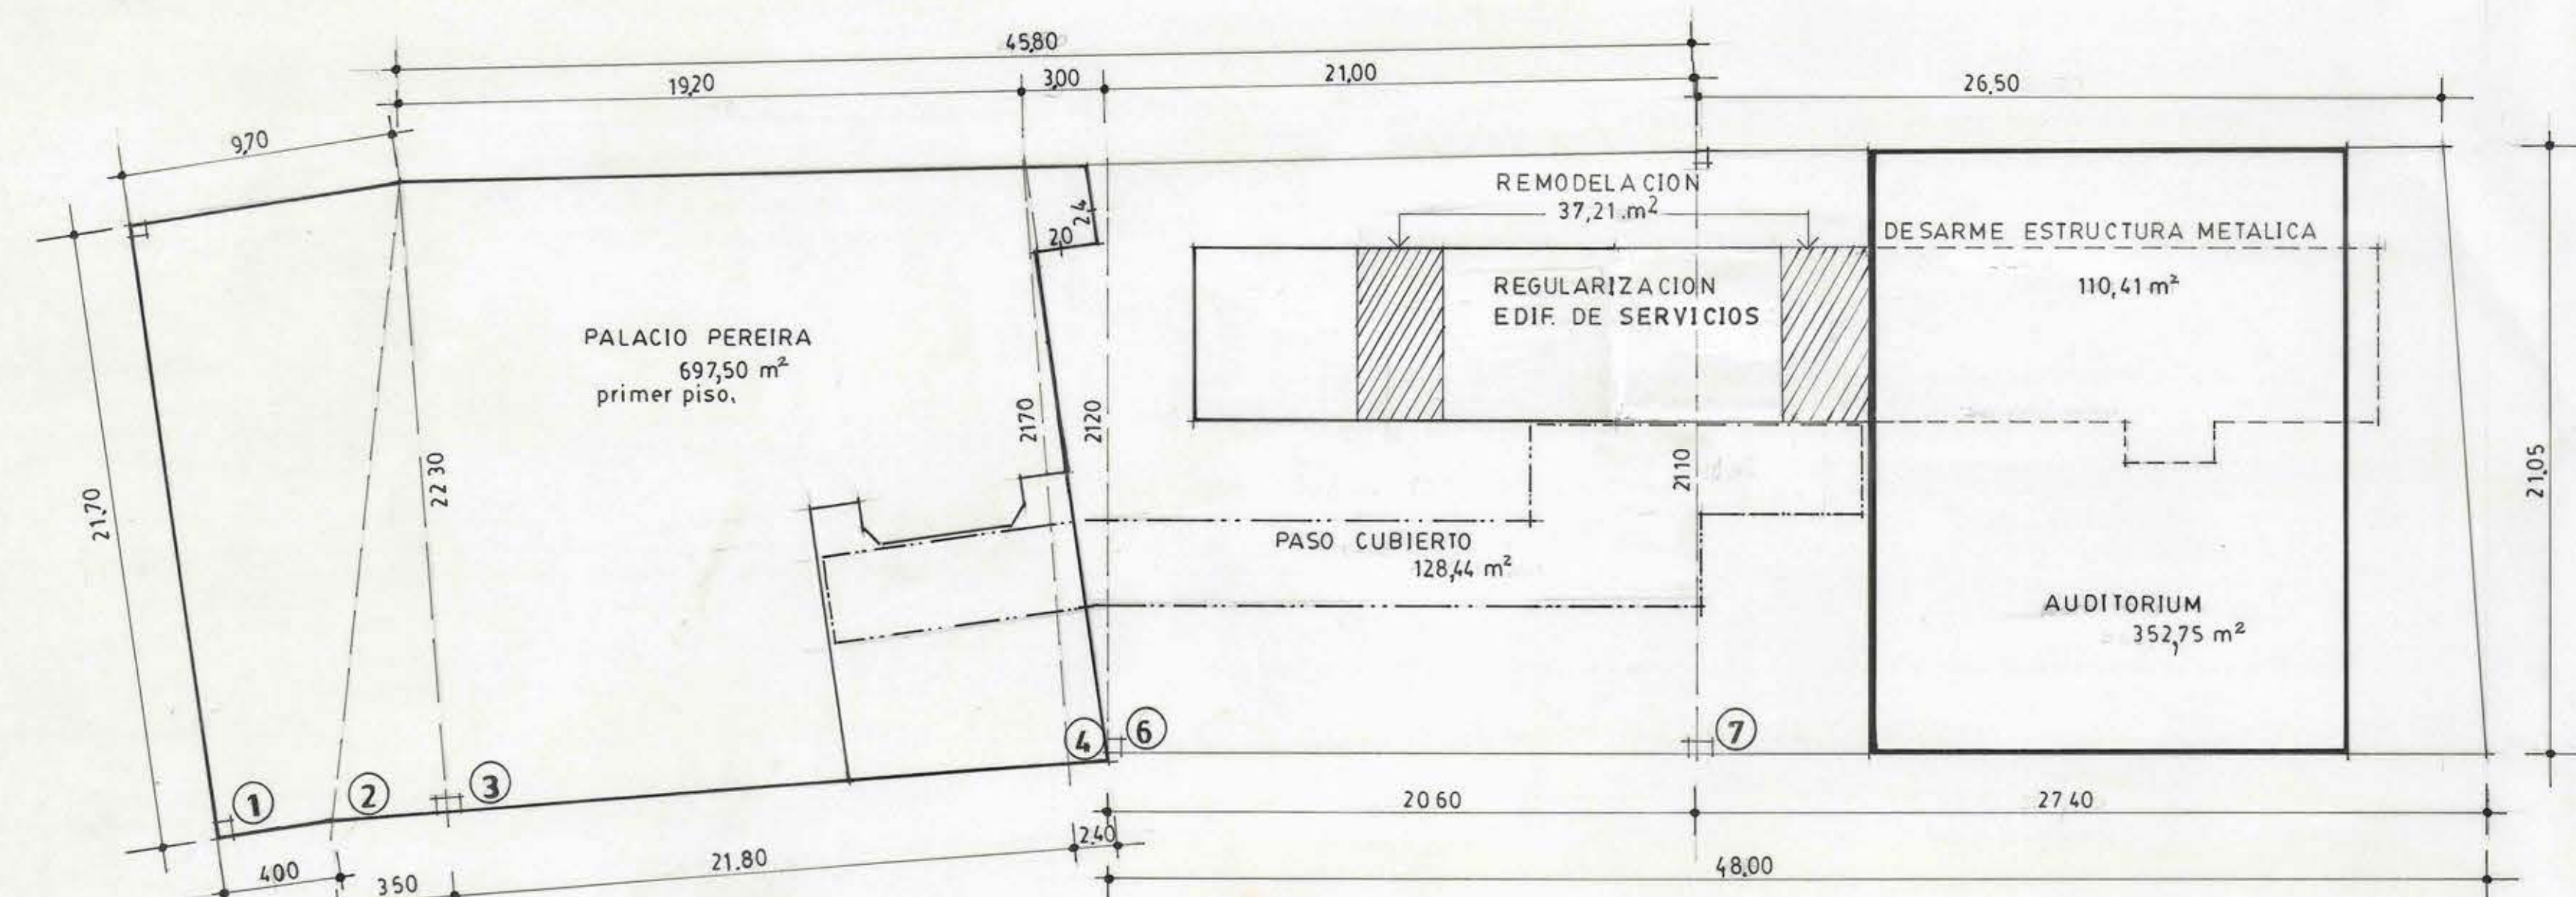
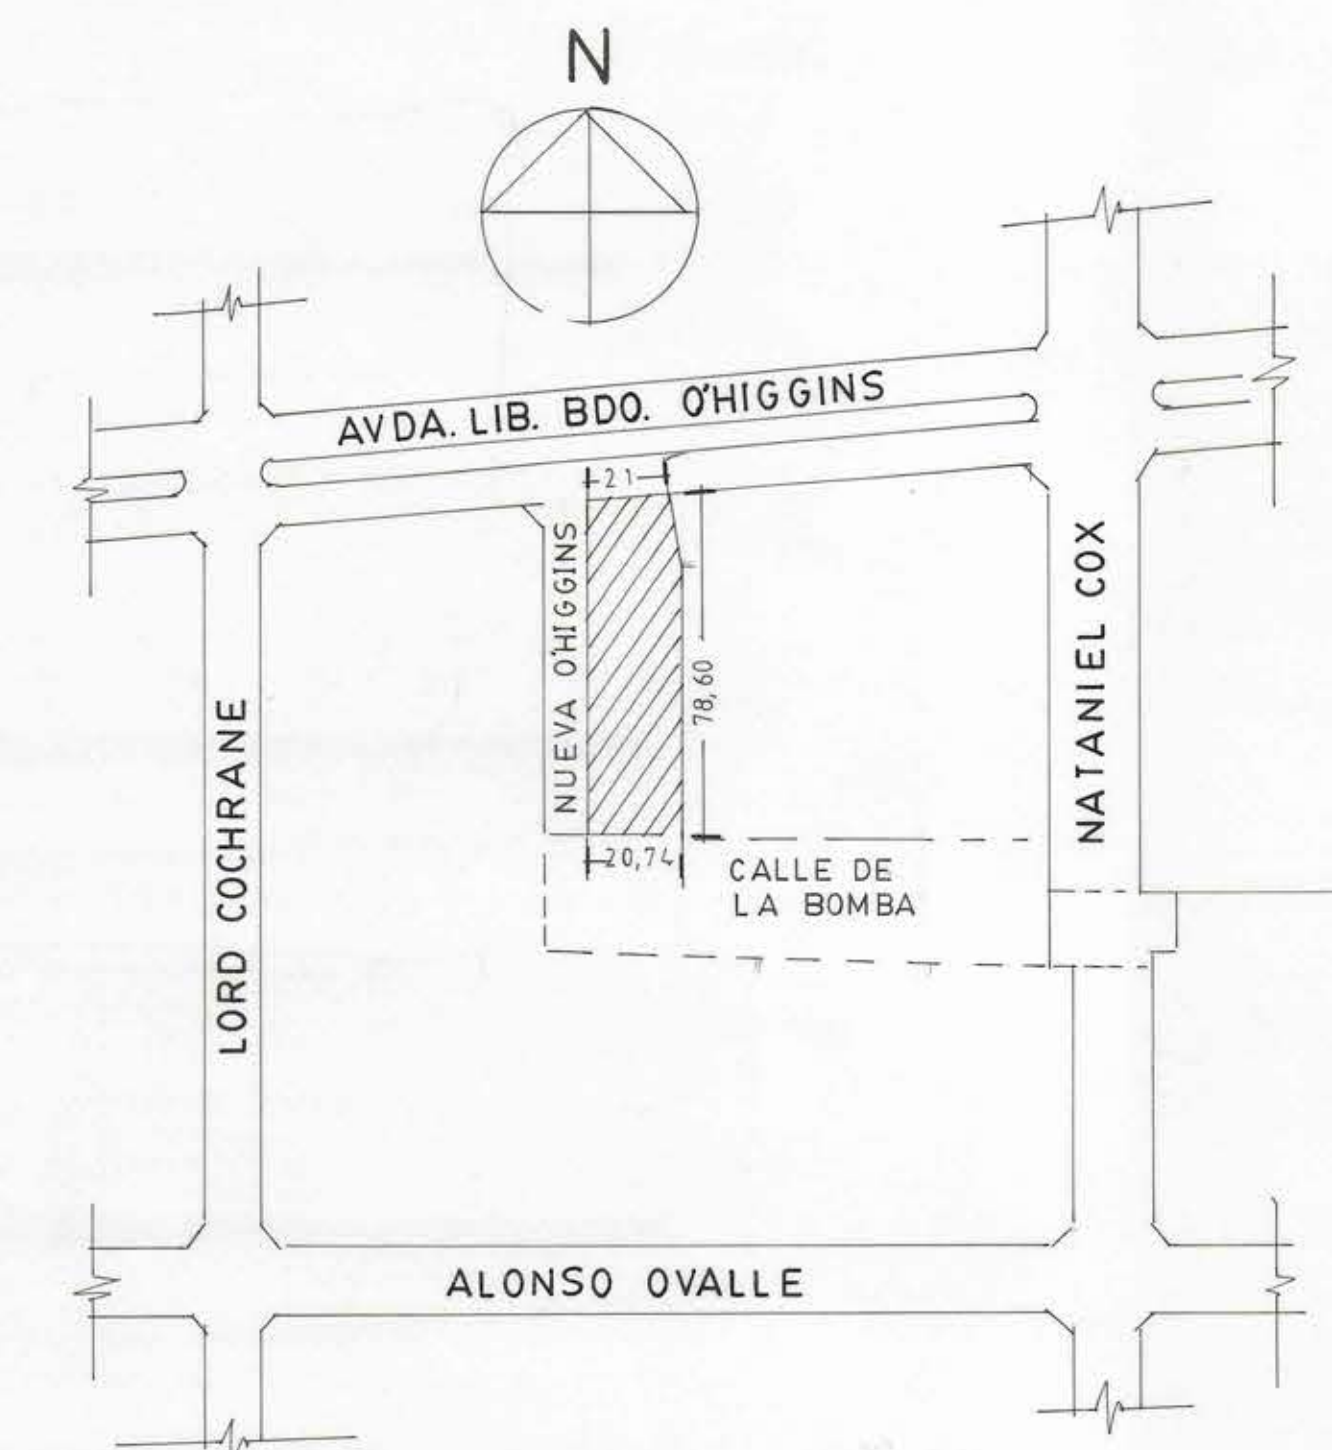


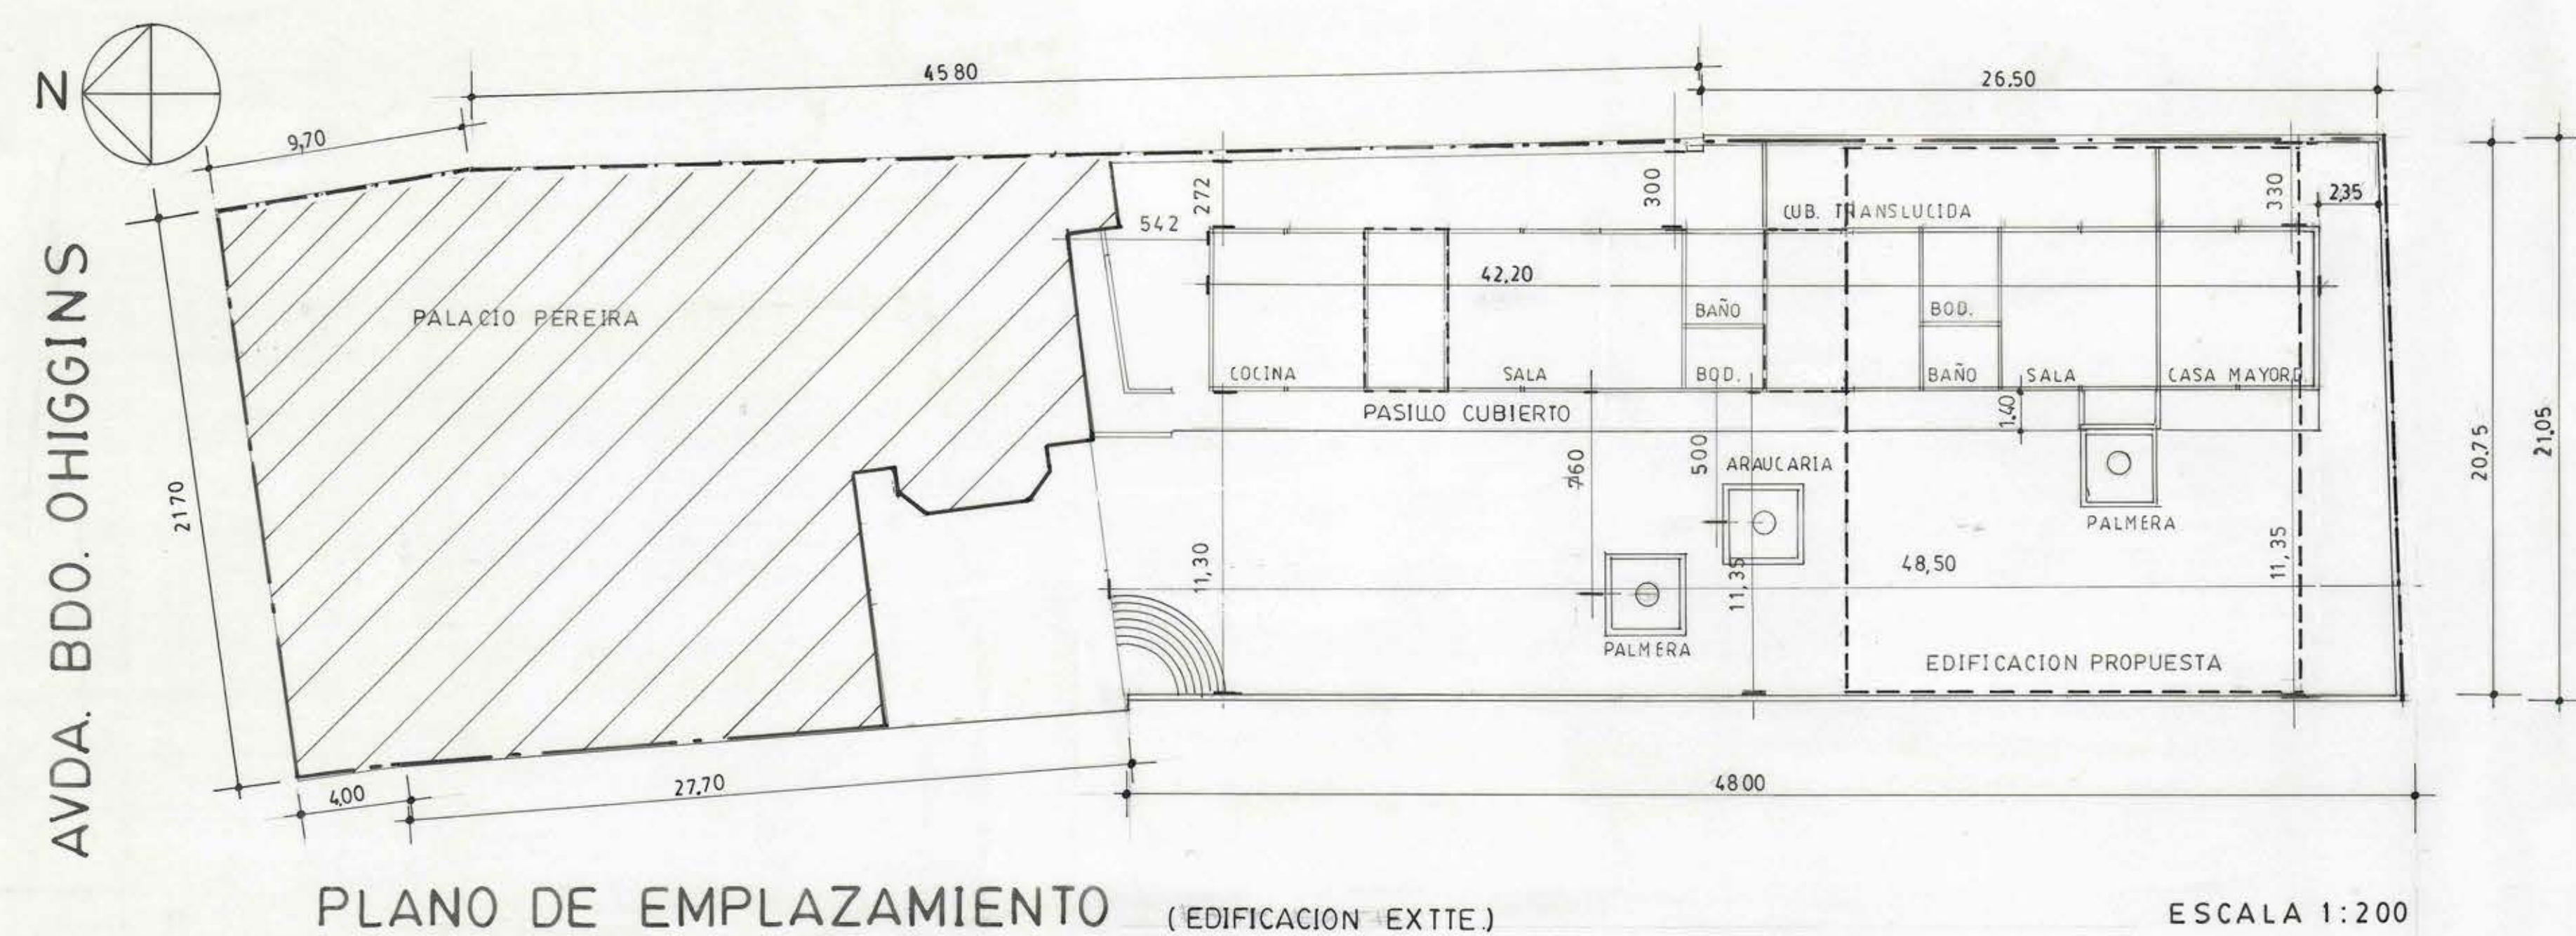

CALCULO DE SUPERFICIES

SUPERFICIE DE TERRENO

①	$9,70 \times 4,0 / 2 \times 21,70$	=	148,64
②	$3,50 \times 22,30 / 2$	=	39,02
③	$22,30 \times 21,70 / 2 \times 21,80$	=	479,60
④	$21,70 \times 2,40 / 2$	=	25,44
⑤	$21,20 \times 3 / 2$	=	31,80
⑥	$21,20 \times 21,10 / 2 \times 20,60$	=	435,69
⑦	$(26,50 + 27,40) / 2 \times 21,05$	=	567,29
SUP TOTAL TERRENO			1727,48 m²

SUP. PALACIO PEREIRA

EDIFICIO CON CERTIFICADO DE ANTIGUEDAD
Nº T 3715 DEL 2 NOVIEMBRE 1995

SUPERFICIE CONSTRUIDA EN PRIMER PISO


$$\text{PISO } ① + ② + ③ + ④ + ⑤ = 697,50 \text{ m}^2$$

EDIFICIO DE SERVICIOS (PRIMER PISO)

$$\text{(sin regularizar)} \\ (42,10 \times 6,10) + (3,0 \times 1,40) + \\ (39,10 \times 1,40) / 2 = 288,38 \text{ m}^2$$

EDIFICACION PROYECTADA

AUDITORIO (17,0 x 20,75)	=	352,75 m²
PASO CUBIERTO (8,80 x 3,0) + (15,70 x 3,0) + (6,20 x 6,20) + (5,50 x 3,0) / 2	=	128,44 m²
REMODELACION edif. de serv. (6,10 x 6,10)	=	37,21 m²
DEMOLICION edif. de serv. (18,10 x 6,10)	=	110,41 m²

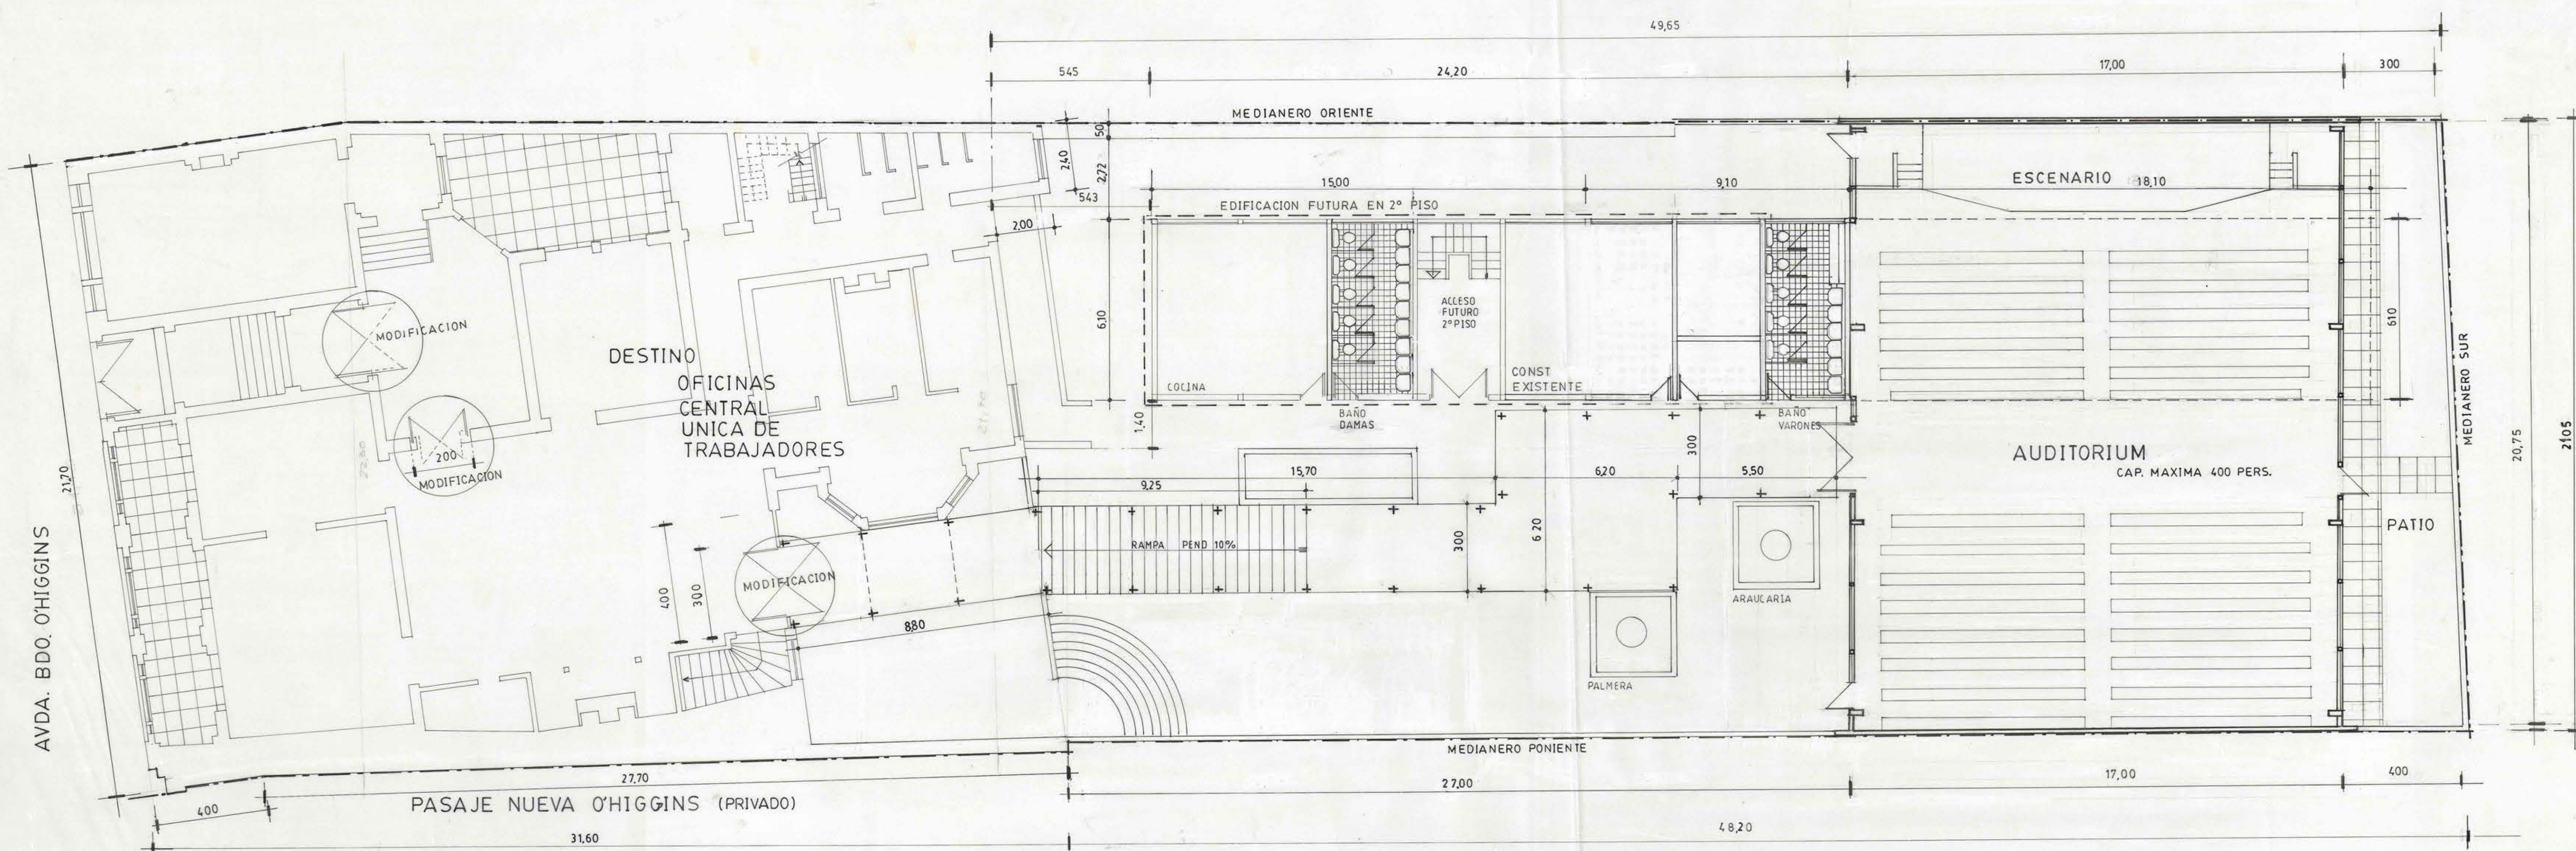

CUADRO DE SUPERFICIES		
SUPERFICIES	m²	%
EDIF CON CERT DE ANT PALACIO PEREIRA 1º PISO	697,50	
REGULARIZACION EDIF DE SERVICIOS	122,46	
EDIF PROYECTADA EDIFICIOS DE SERVICIOS REMODELACION SSHH	37,21	
AUDITORIO	352,75	
PASO CUBIERTO	128,44	
TOTAL PROYECTADO	513,70	
TOTAL CONSTRUIDO 1 PISO	1301,15	75,34
PATIO Y JARDINES	426,33	24,66
SUP TERRENO	1727,48	100,00

PLANTA GENERAL

ESCALA 1:100

OBSERVACIONES	MODIFICACIONES	
CONSTRUCTORA RONATO LIMITADA		
 REGION METROPOLITANA PROV. SANTIAGO COMUNA DE SANTIAGO	DIRECCION DE ARQUITECTURA DEPARTAMENTO DE PROYECTOS	
	OBRA AMPLIACION CASA PEREIRA	
	PLANO EMPLAZAMIENTO	
	PROYECTO	
	DIBUJO	
JEFE DEPARTAMENTO	LAMINA 1	CLAVE ARO
	FECHA	FORMATO
Vº Bº DIRECTOR	ARCHIVO TECNICO	
ESCALA		